


UFR DE PHARMACIE
3 Rue du Professeur Laguesse
59000 Lille

Réaménagement de
la salle TP Chimie Analytique
BLOC 2 R+2
Salles 2209 - 2210 - 2211 - 1215 - 1216
253.45m²

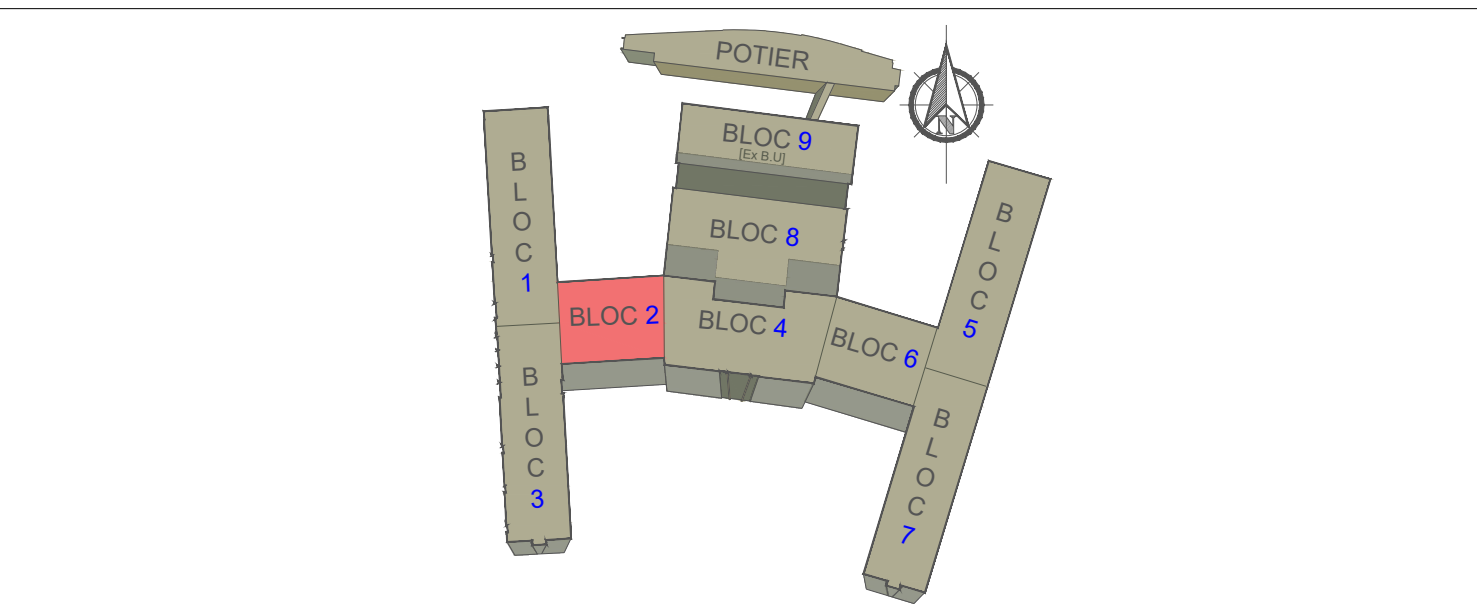

Site hospitalo-universitaire - PHARMACIE - Niveau 03-2ème étage		Plan projet de la salle TP Chimie analytique-Éclairage-Faux plafonds	
BATIMENT	PHARMACIE	ID BATIMENT	03LAG001
NOM CORPS	PHARMACIE	CORPS	A
NIVEAU	03-2ème étage	N°PLAN	013
SITE	Site hospitalo-universitaire	PHASE	ETUDE
VILLE	LILLE	VERSION	PROJET
		AUTEUR	OO
		DATE CRÉATION	17/06/2025
		DATE ÉDITION	18/06/2025
		ECHELLE	1/50ème
		FORMAT	A1

