

Réaménagement de la salle TP CHIMIE ANALYTIQUE

BLOC 2 2ème Étage
Salle 2209/2210/2211/2212/2115
248.92m²

SOMMAIRE

Paillasse

Plan de repérage des paillasse.

Page 1-Paillasse Type 01.

Page 2-Paillasse Type 02.

Page 3-Paillasse Type 03.

Page 4-Paillasse Type 04.

Page 5-Paillasse Type 05 et 06.

Page 6-Paillasse Type 08 et 09.

Page 7-Paillasse Type 09.

Page 8-Paillasse Type 10.

Page 9-Paillasse Type 11.

Page 10-Paillasse Type 12.


Page 11-Paillasse Type 13.


Page 12-Paillasse Type 14.

Page 13-Paillasse Type 15.


Page 14-Paillasse Type 16.

Plan de repérage des pailles

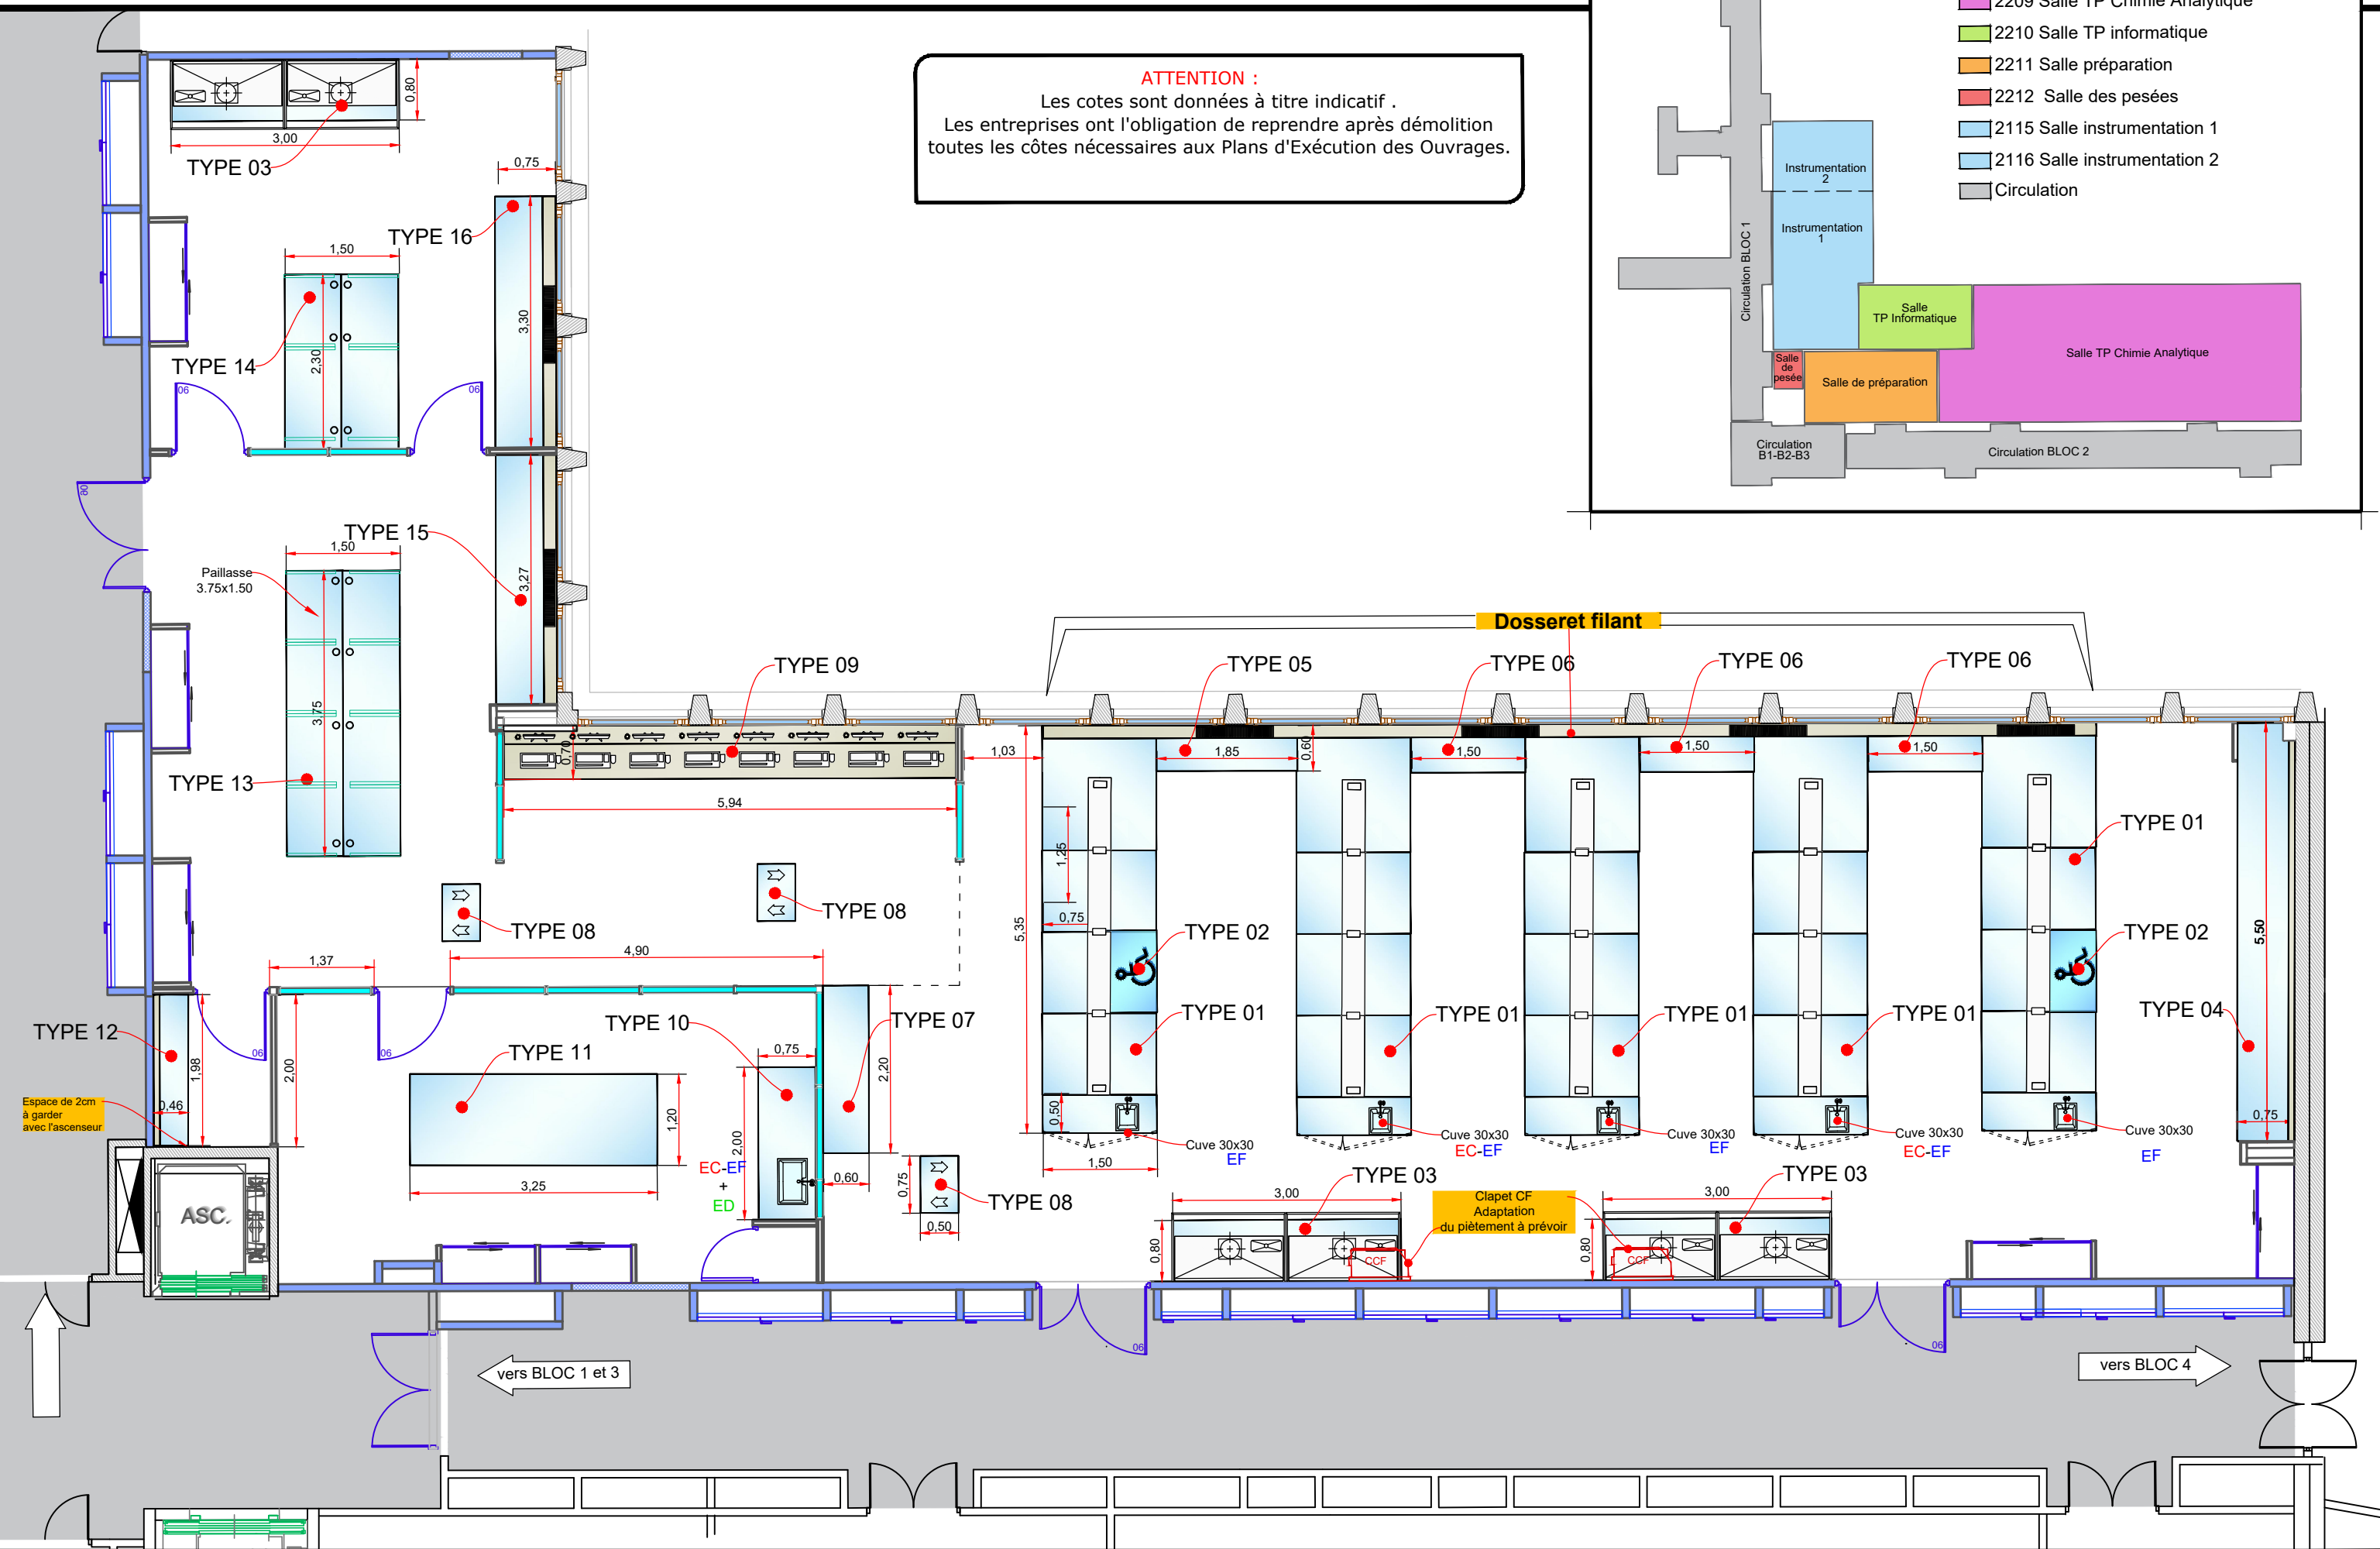



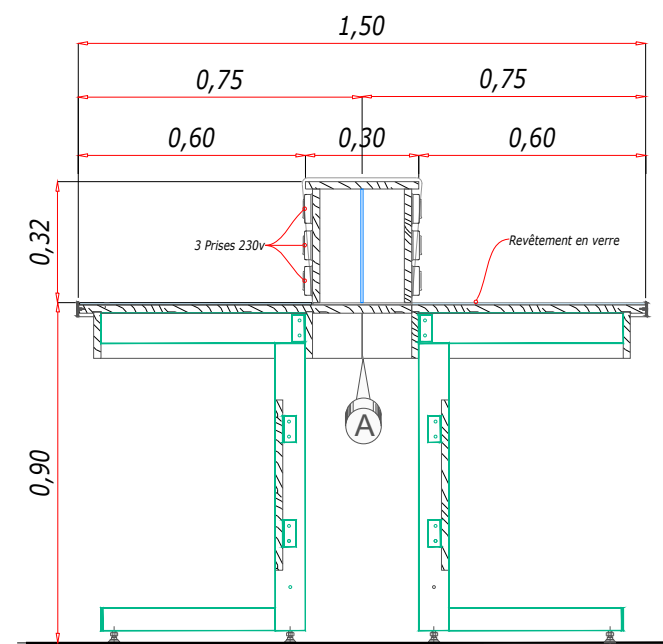


COUPE A-A
SUR ÉLÉVATION PAILLASSE TYPE 01.

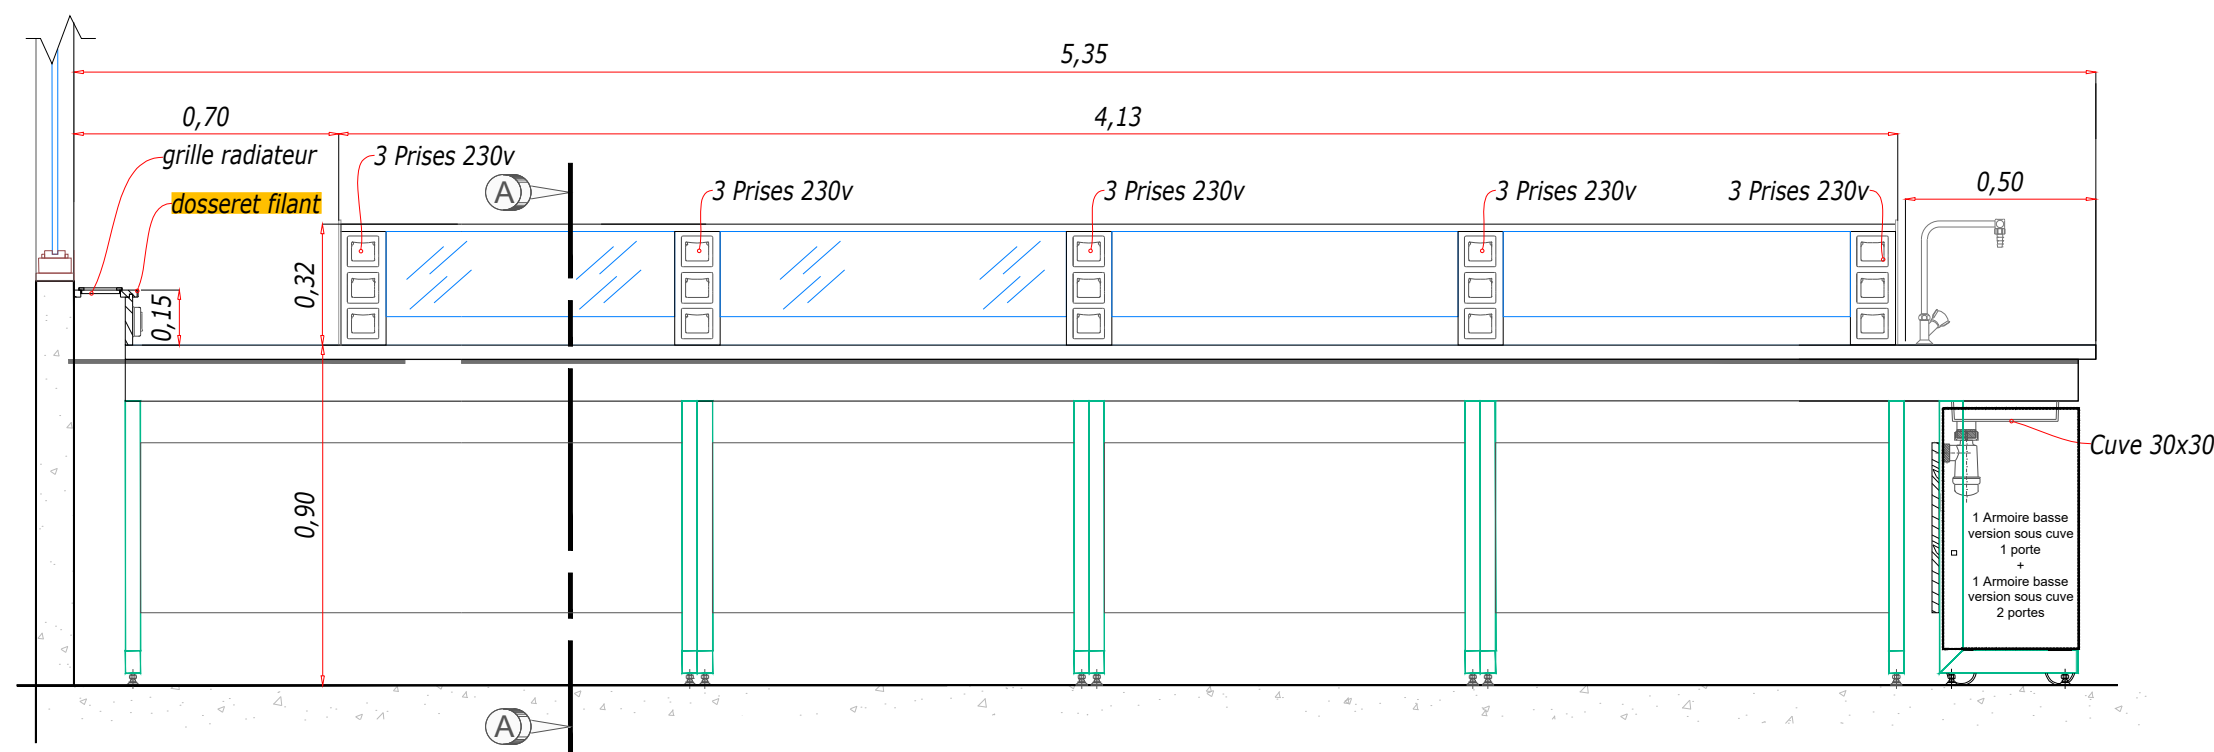


ÉLÉVATION PAILLASSE TYPE 01.

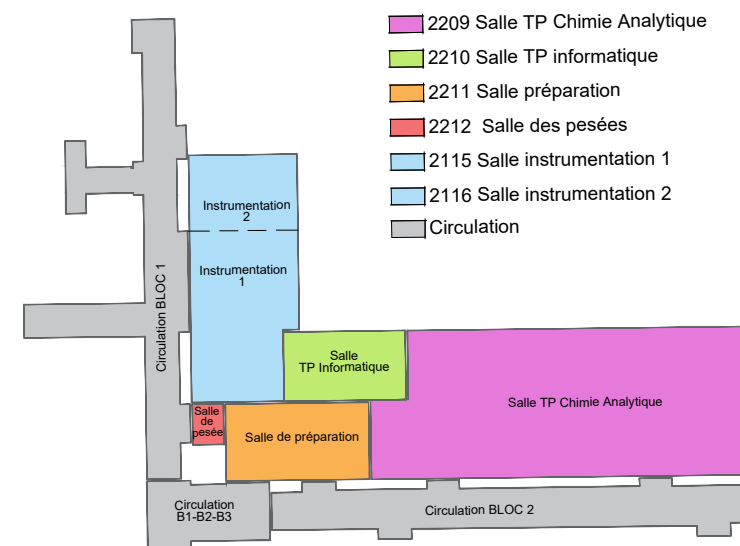

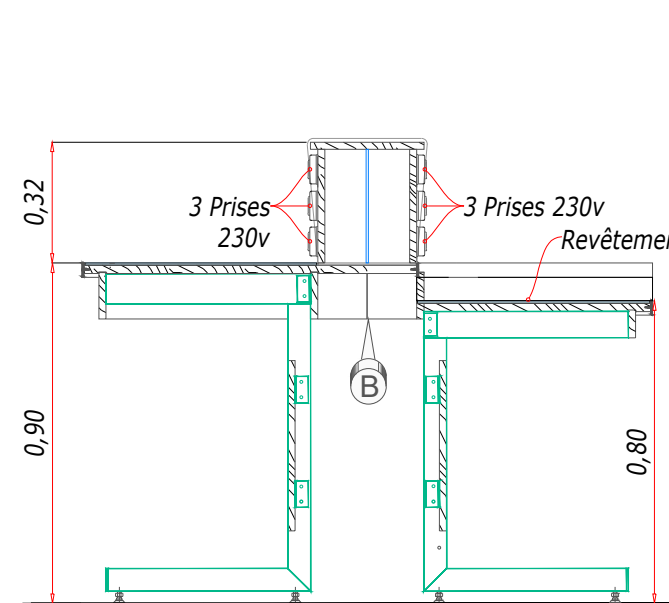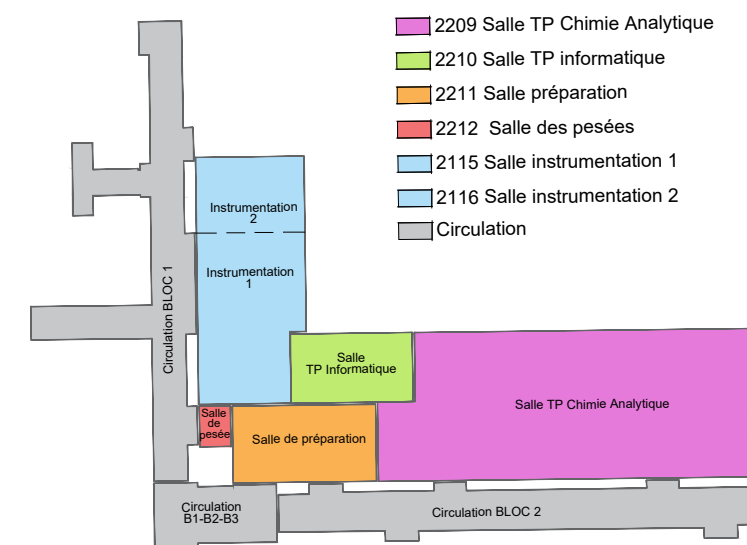


COUPE B-B
SUR ÉLÉVATION PAILLASSE TYPE 02
[PMR]

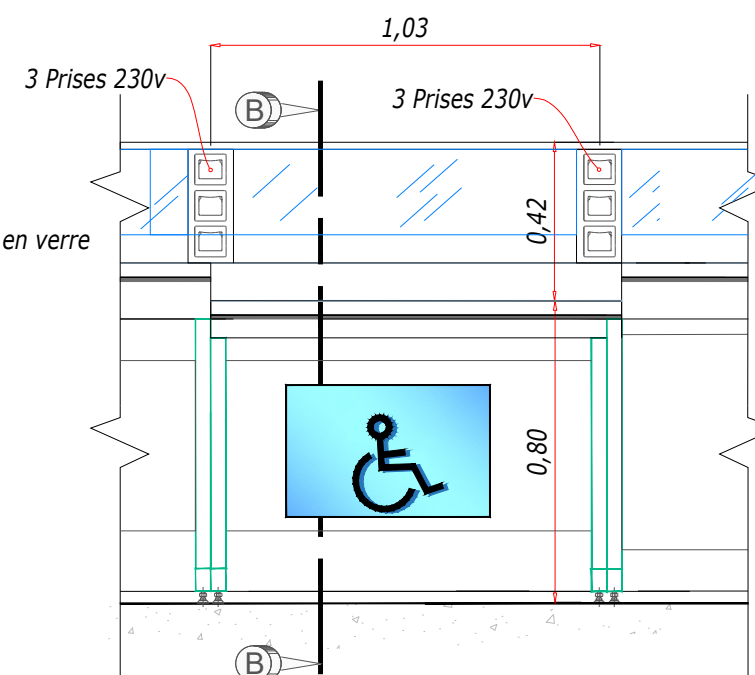


ÉLÉVATION PAILLASSE TYPE 02 [PMR]

Echelle : 1/20


0 0.5 1m

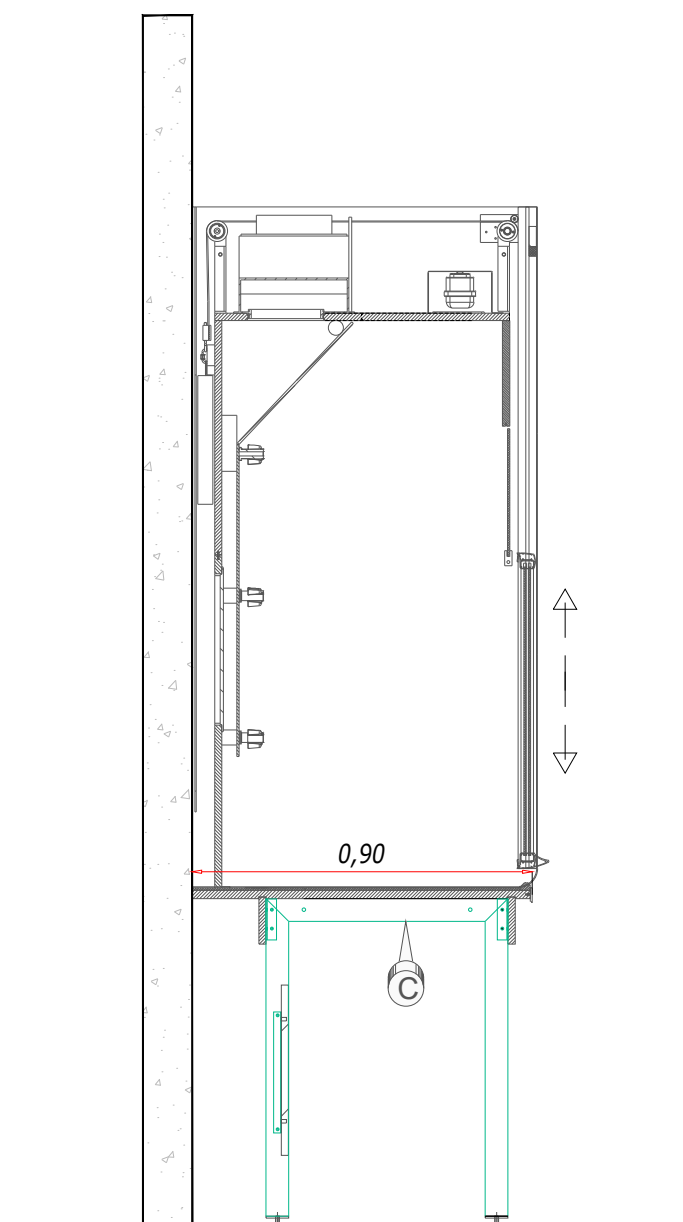



COUPE C-C
SUR ÉLÉVATION PAILLASSE TYPE 03

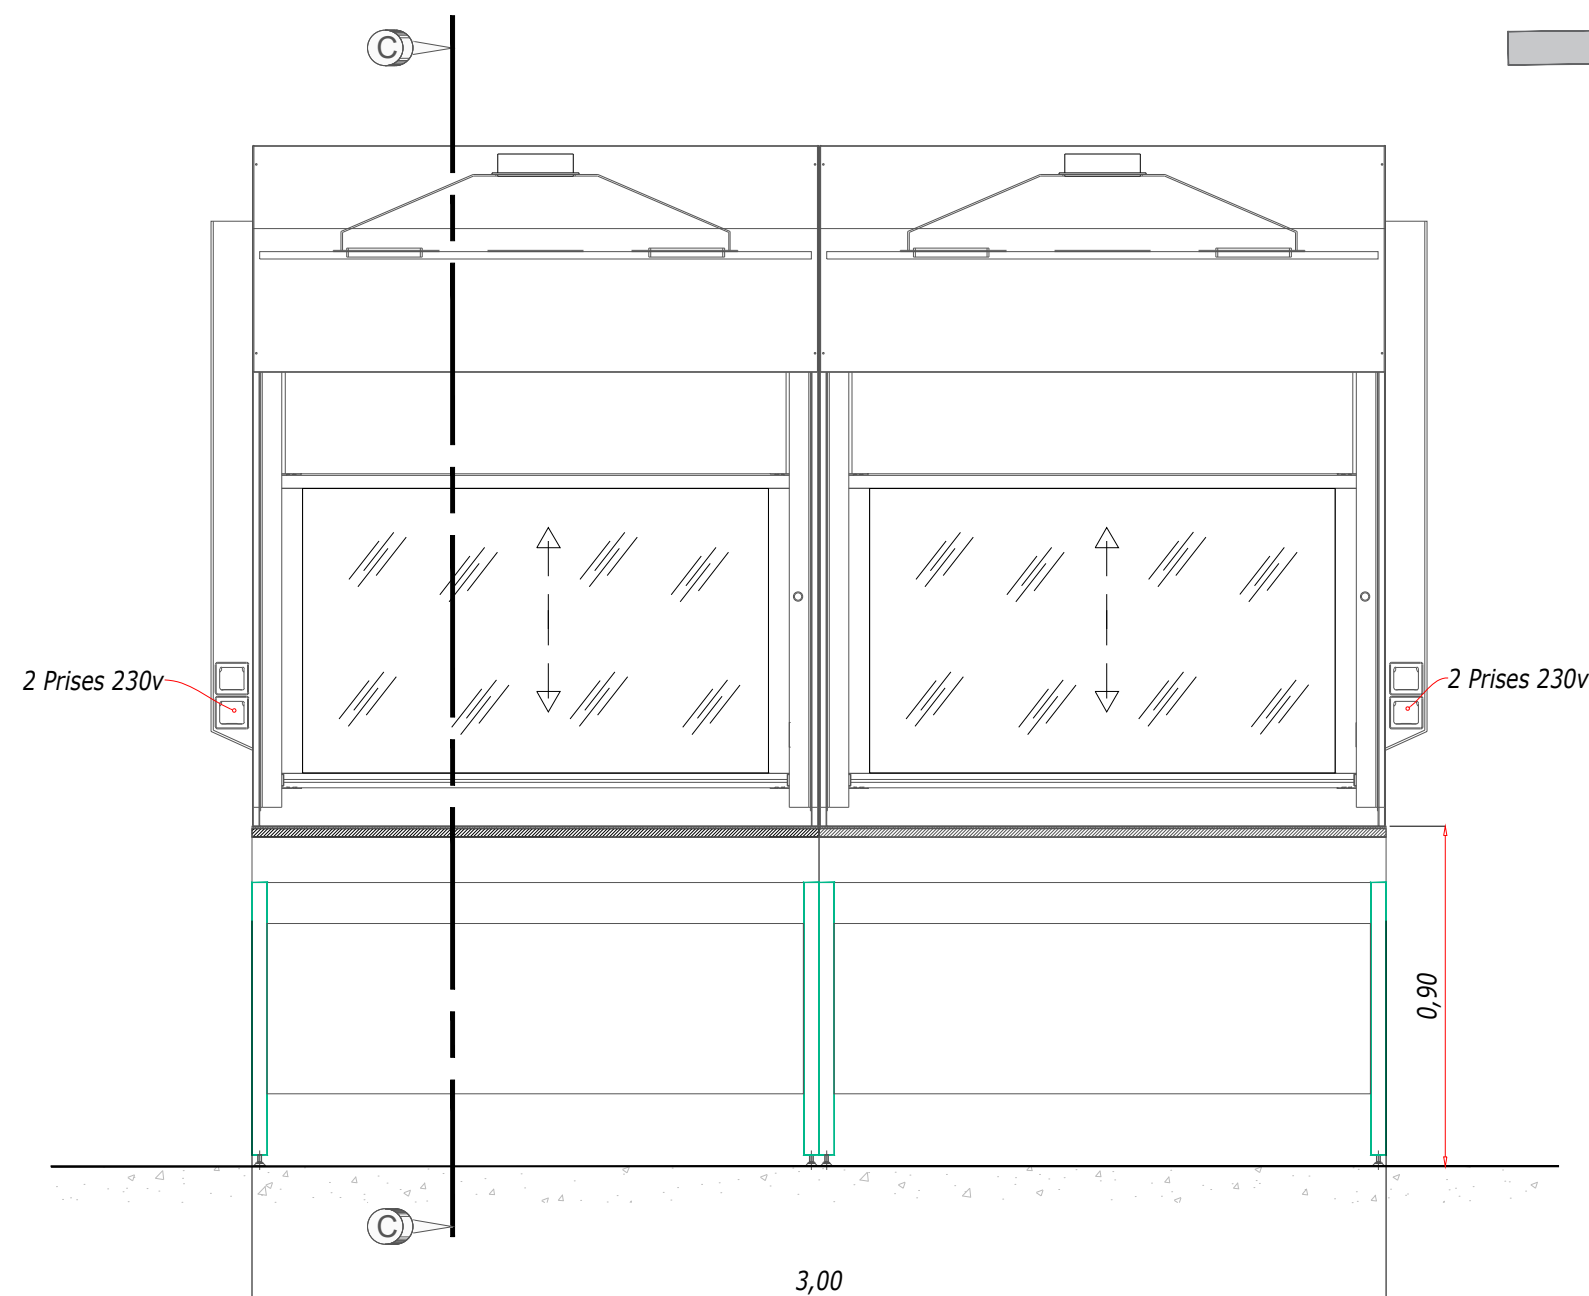

ÉLÉVATION PAILLASSE TYPE 03 [SORBONNE]

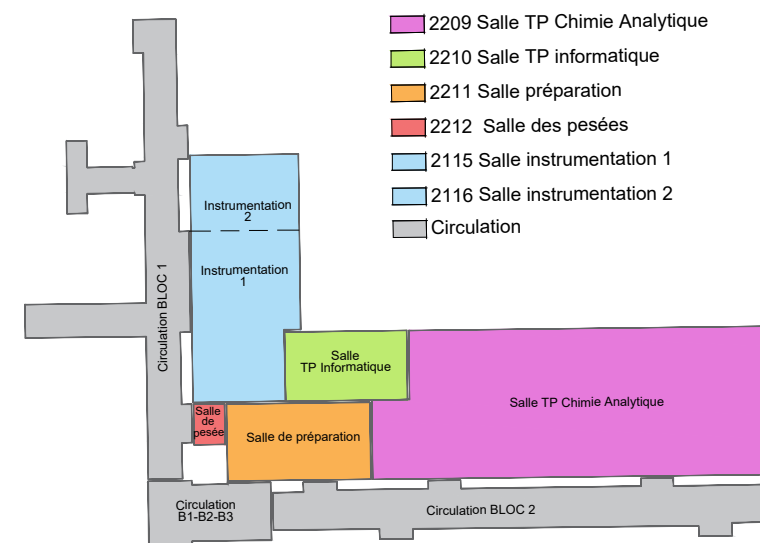


Echelle : 1/20
0 0.5 1m

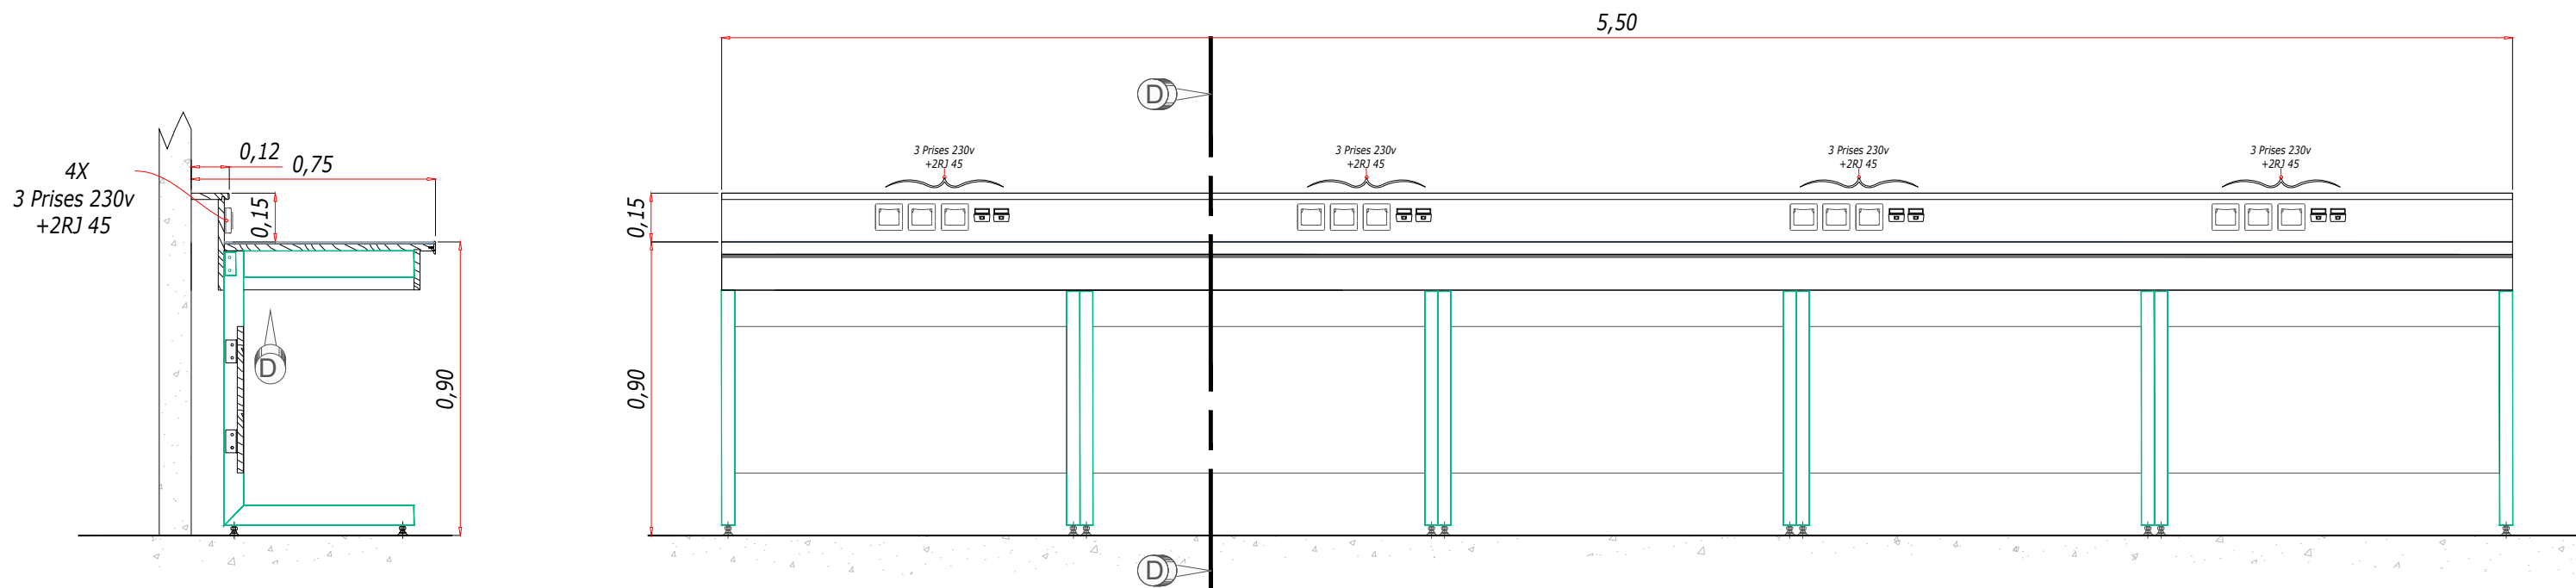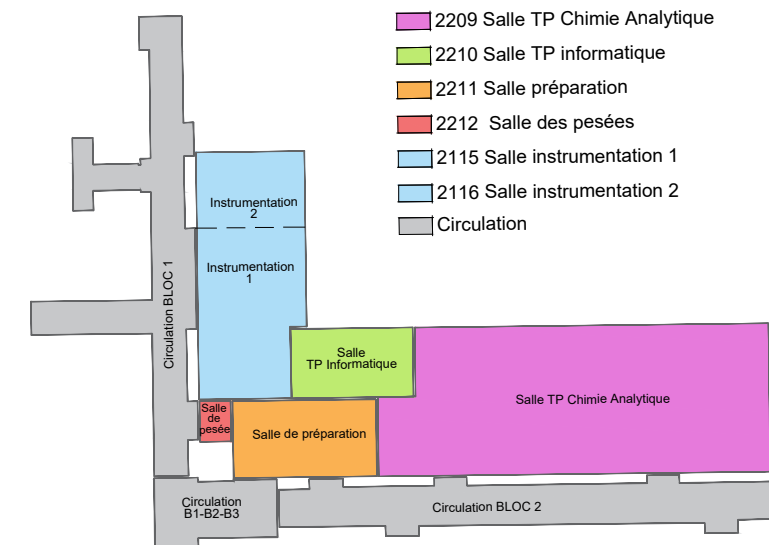

COUPE D-D
SUR ÉLÉVATION PAILLASSE TYPE 04


ÉLÉVATION PAILLASSE TYPE 04

Echelle : 1/20

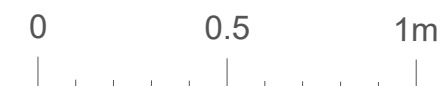


ATTENTION :

Les cotes sont données à titre indicatif .
Les entreprises ont l'obligation de reprendre après démolition toutes les côtes nécessaires aux Plans d'Exécution des Ouvrages.

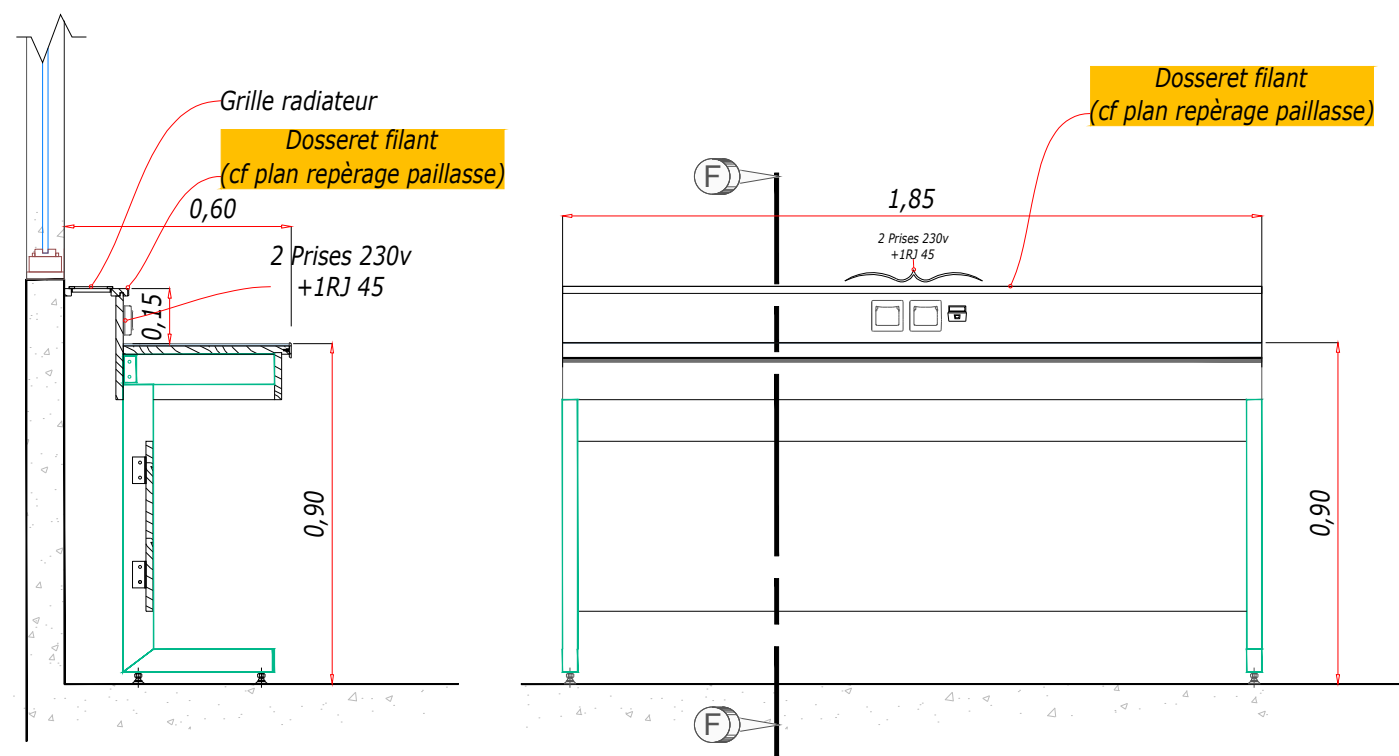


COUPE F-F SUR ÉLÉVATION
PAILLASSE TYPE 05


ÉLÉVATION PAILLASSE TYPE 05

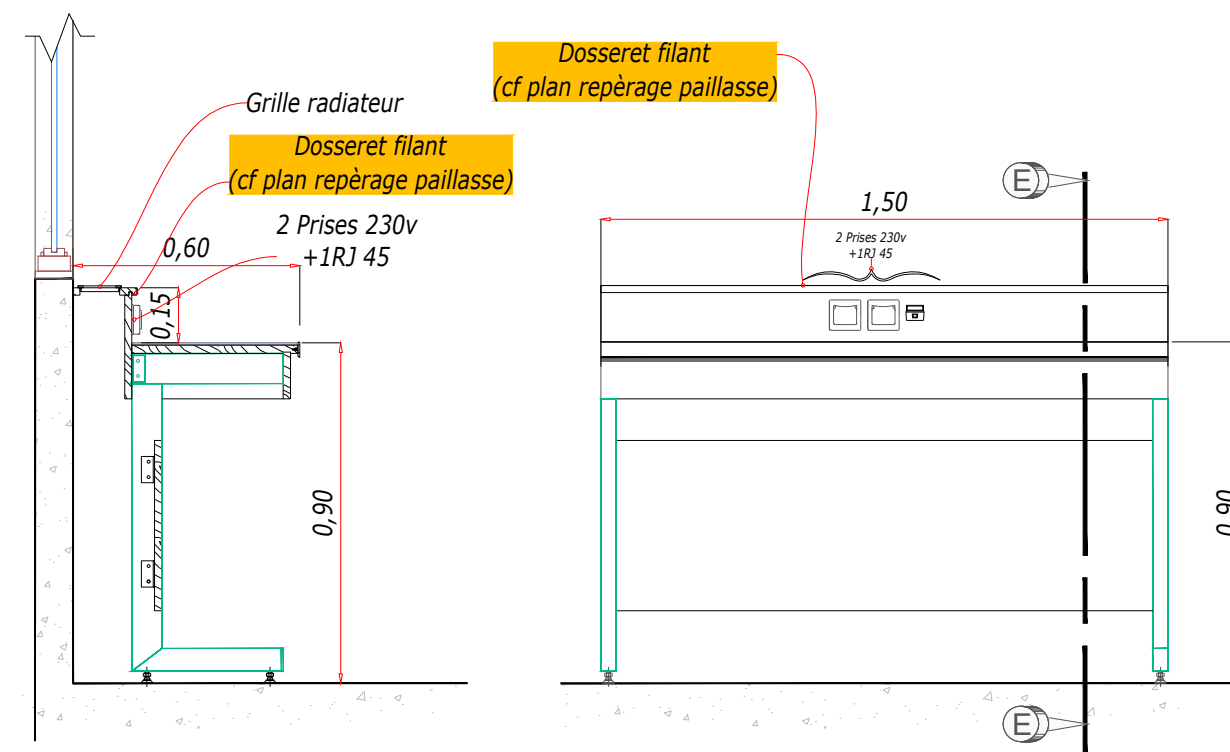

COUPE E-E SUR ÉLÉVATION
PAILLASSE TYPE 06



ÉLÉVATION PAILLASSE TYPE 06

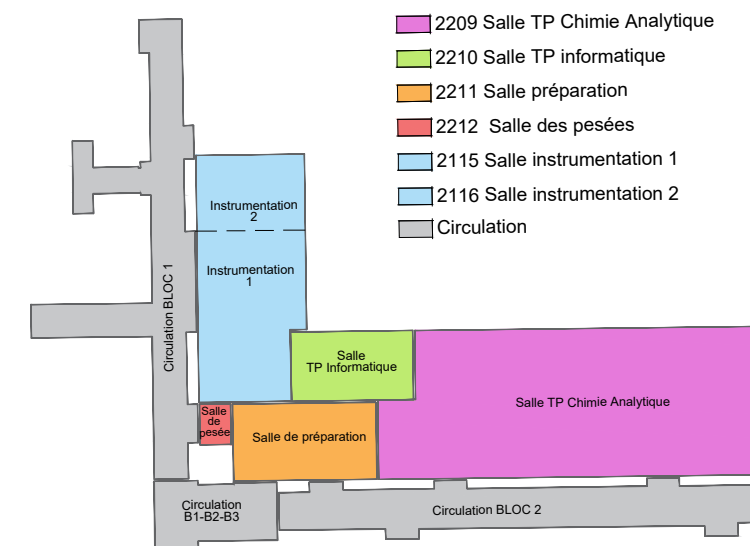

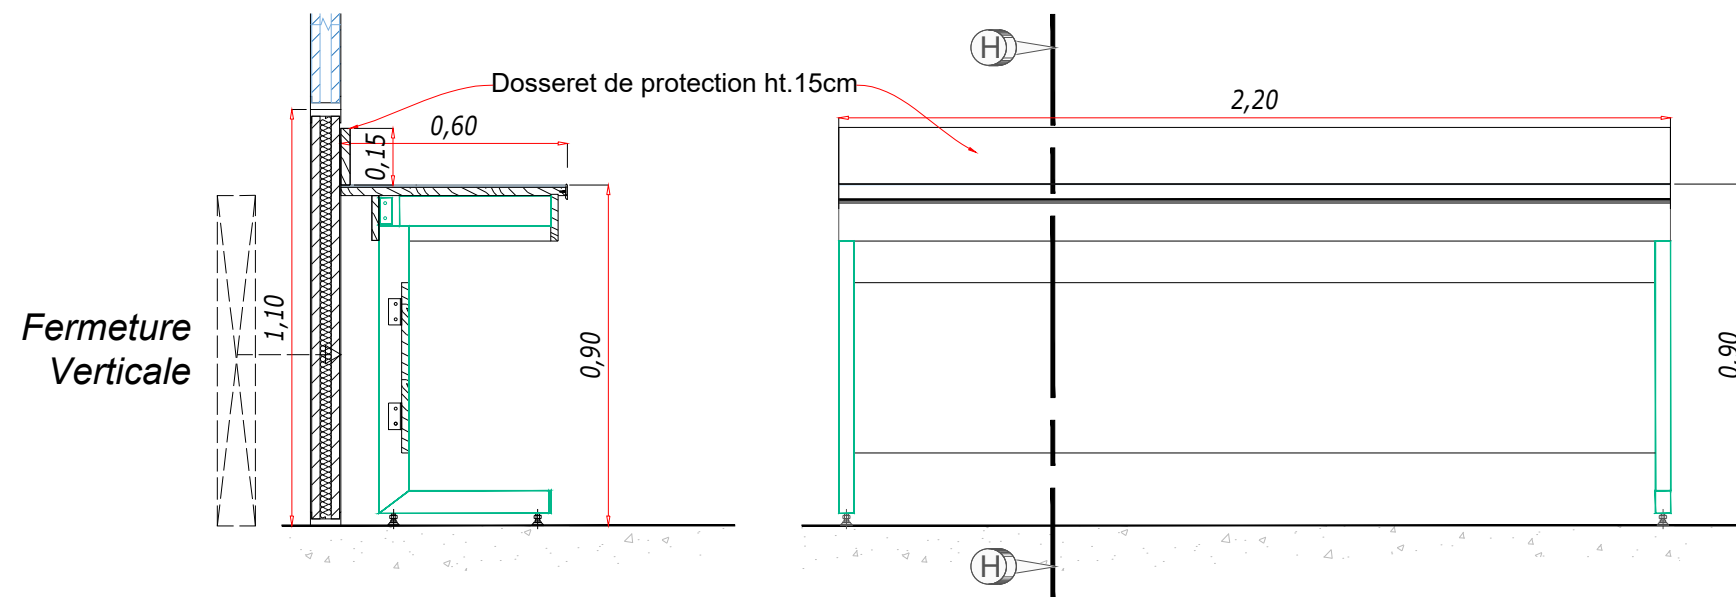


COUPE H-H SUR ÉLEVATION
PAILLASSE TYPE 07



ÉLEVATION PAILLASSE TYPE 07

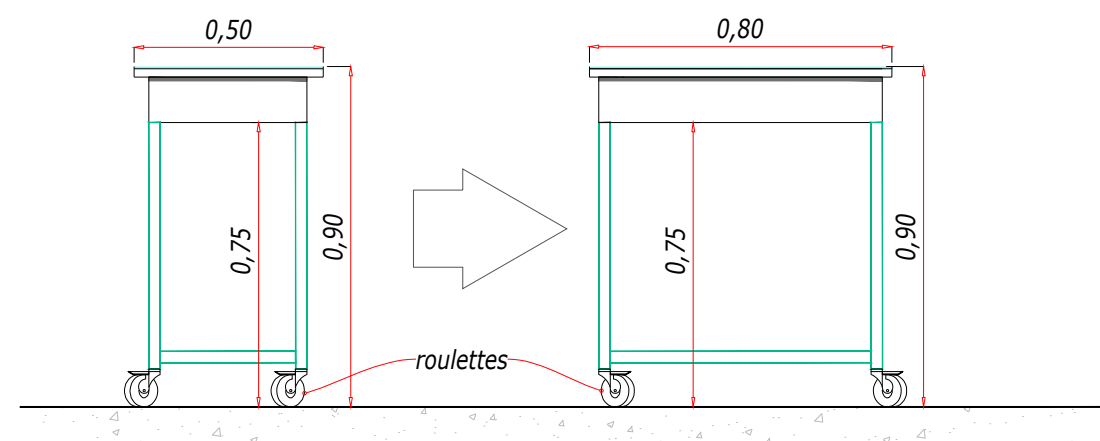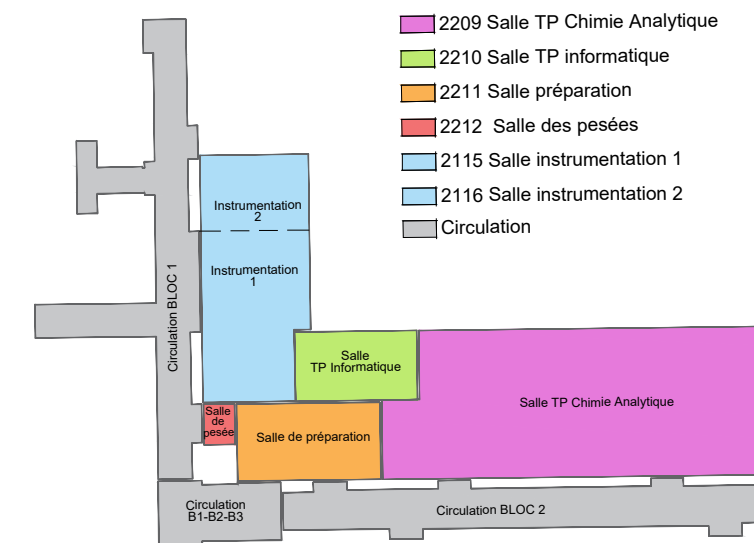

ÉLEVATION PAILLASSE TYPE 08 [Mobile]

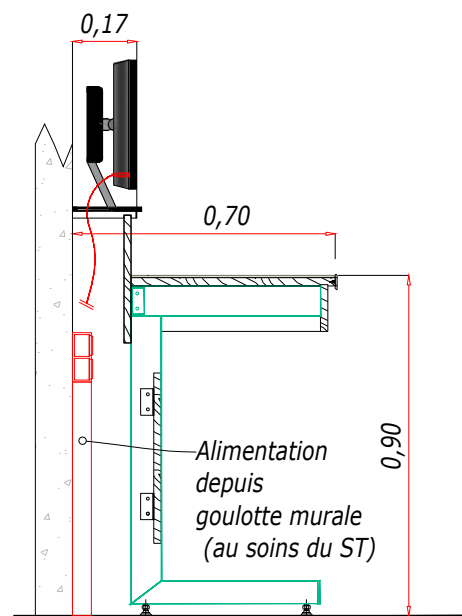

COUPE I-I SUR ÉLÉVATION
PAILLASSE TYPE 10

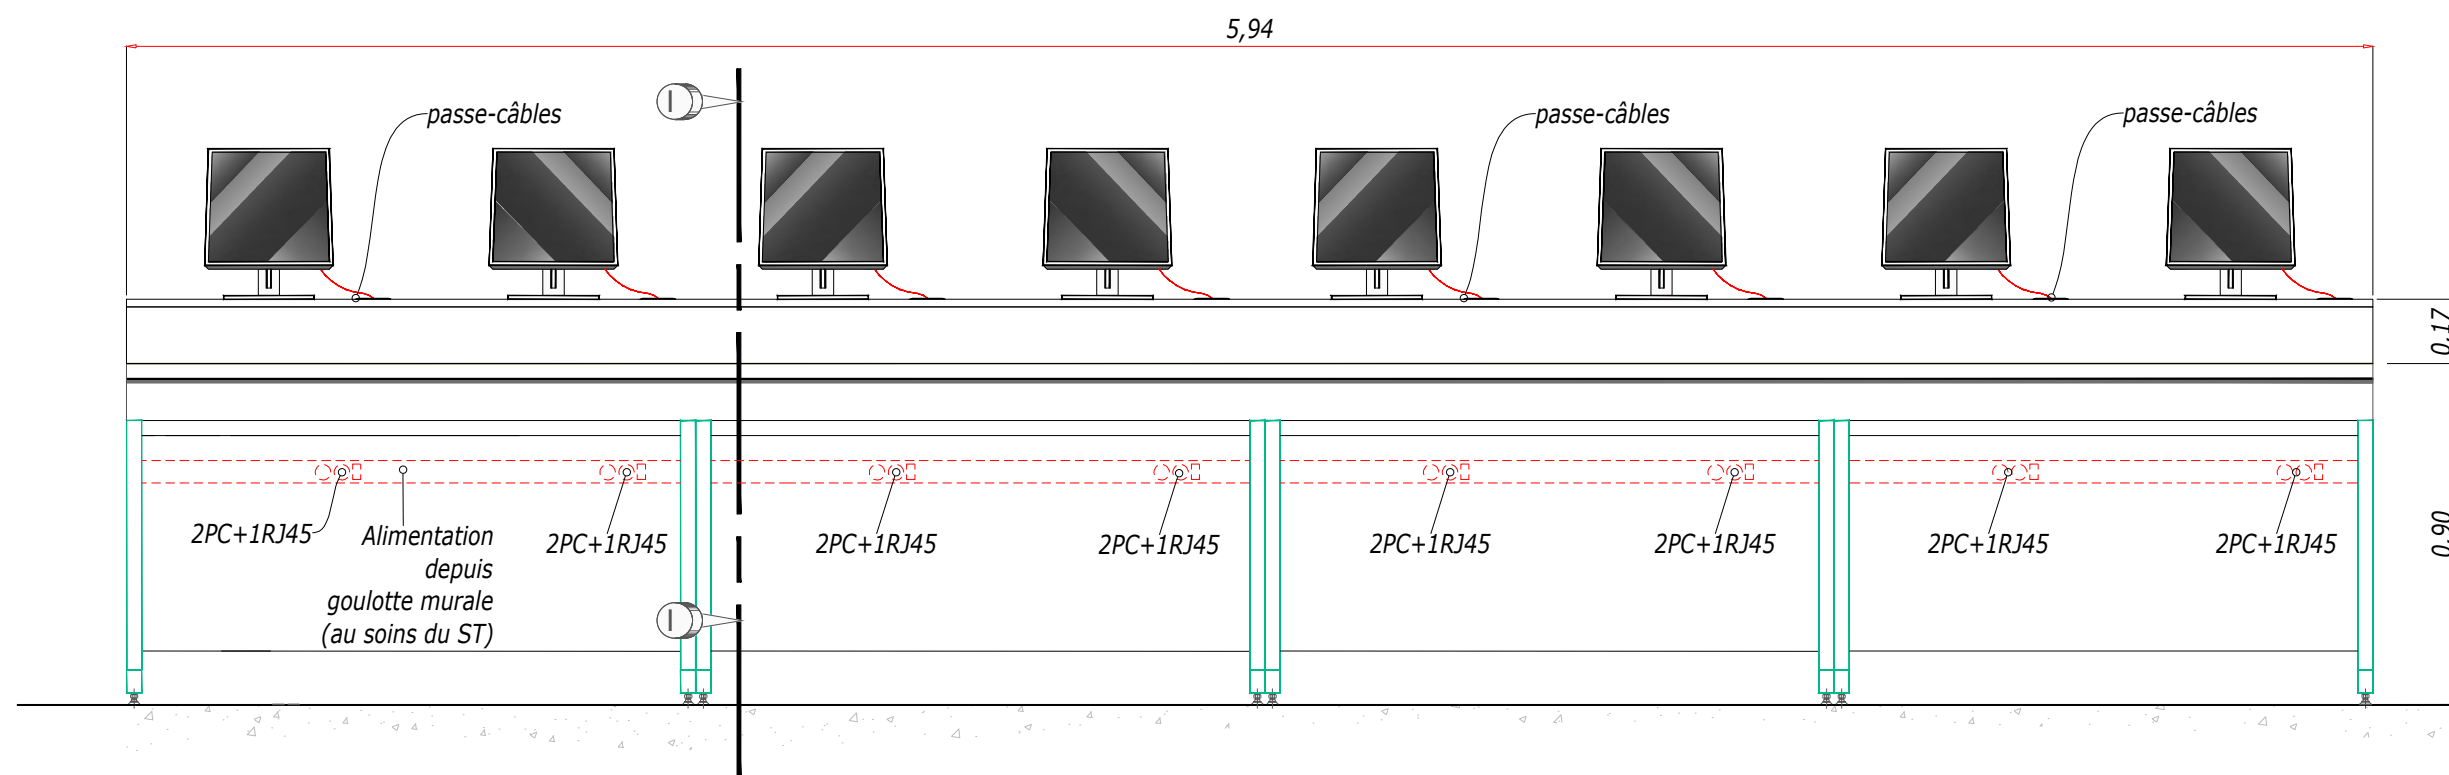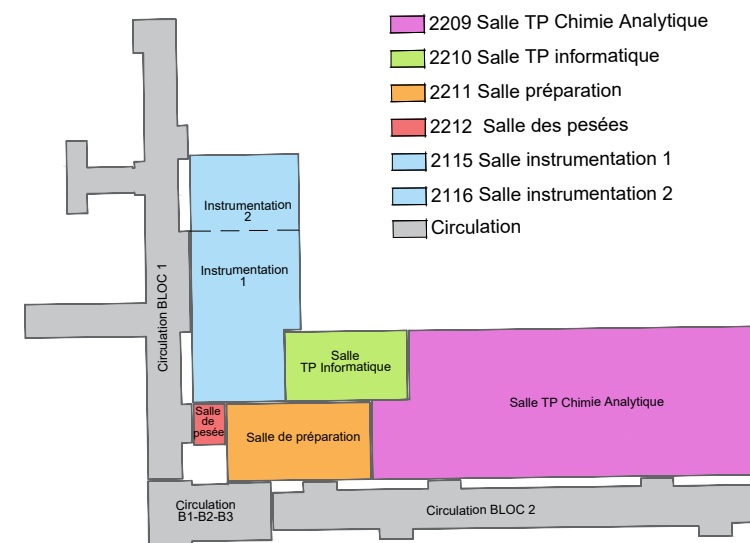



ÉLÉVATION PAILLASSE TYPE 09

ATTENTION :


Les cotes sont données à titre indicatif .
Les entreprises ont l'obligation de reprendre après démolition
toutes les cotes nécessaires aux Plans d'Exécution des Ouvrages.

Echelle : 1/20

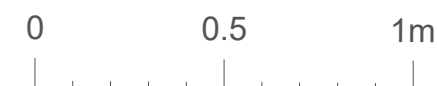



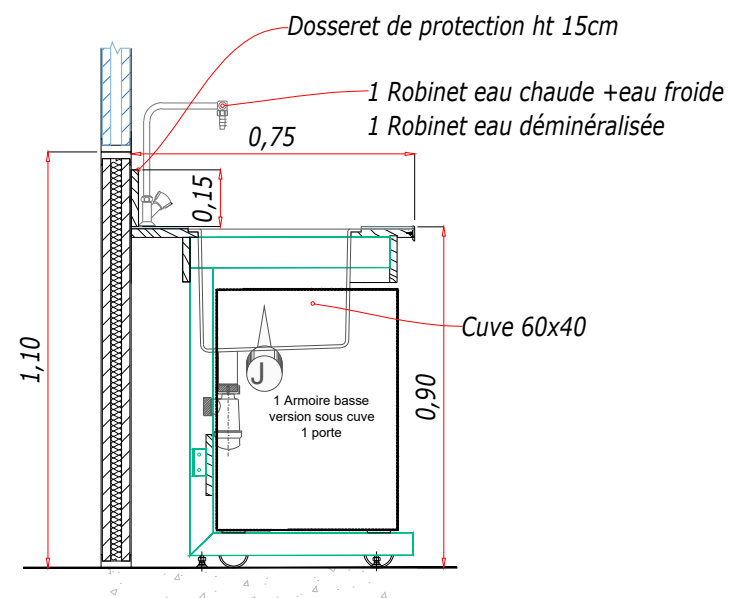


COUPE J-J SUR ÉLÉVATION
PAILLASSE TYPE 10

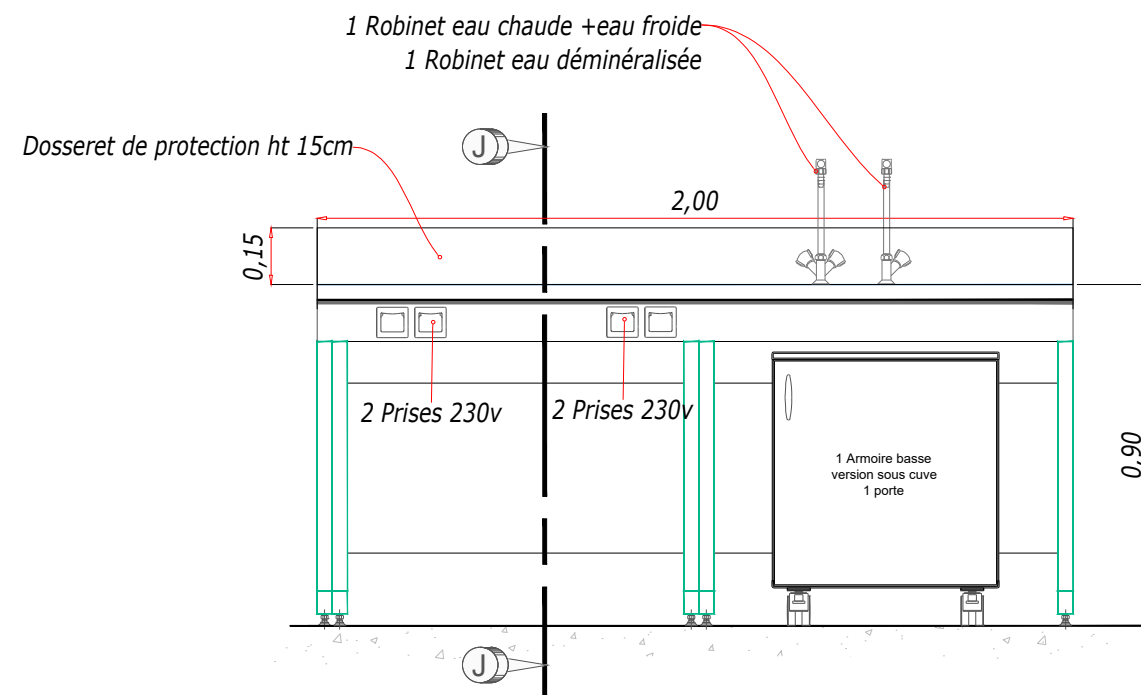


ÉLÉVATION PAILLASSE TYPE 10

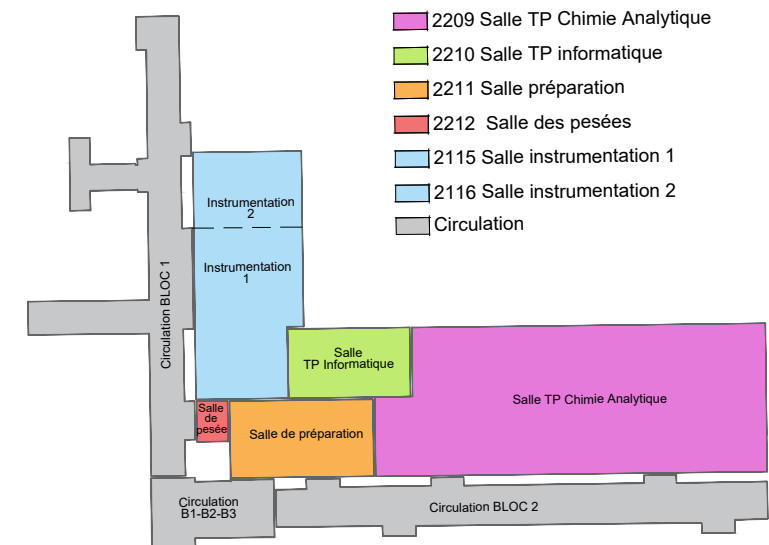


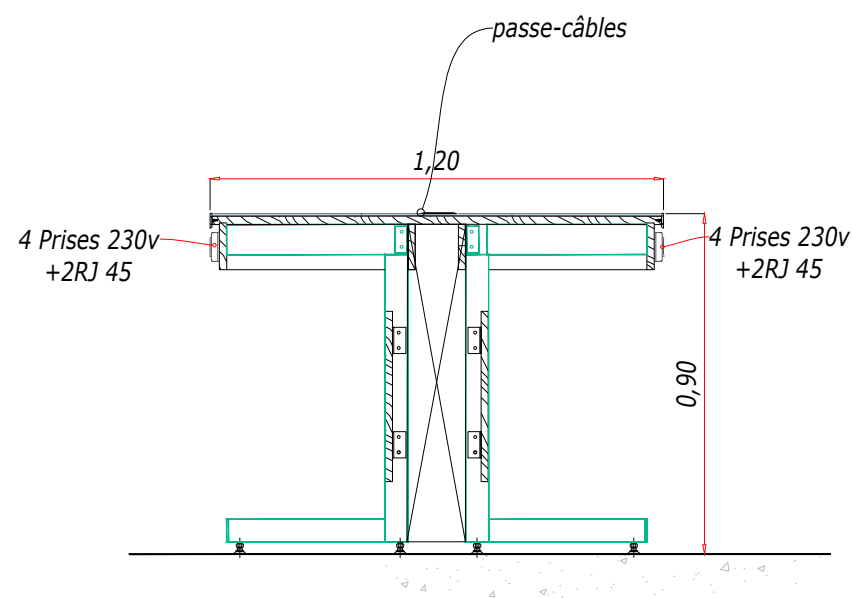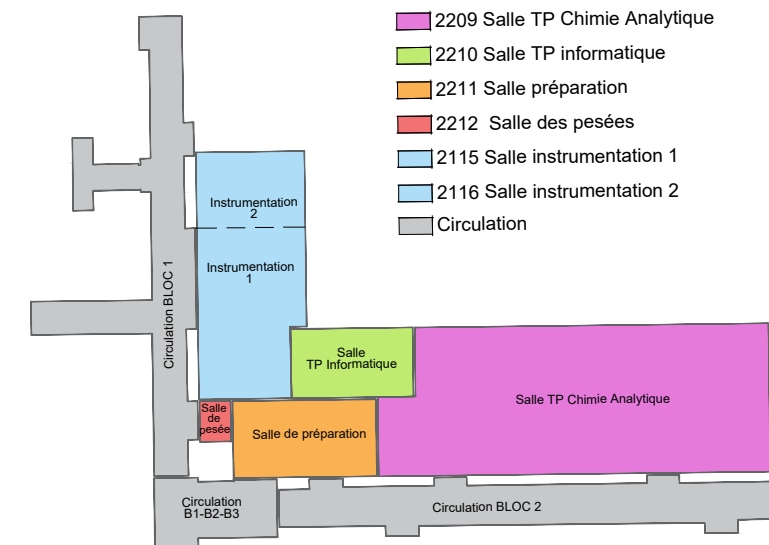


COUPE K-K SUR ÉLÉVATION
PAILLASSE TYPE 11

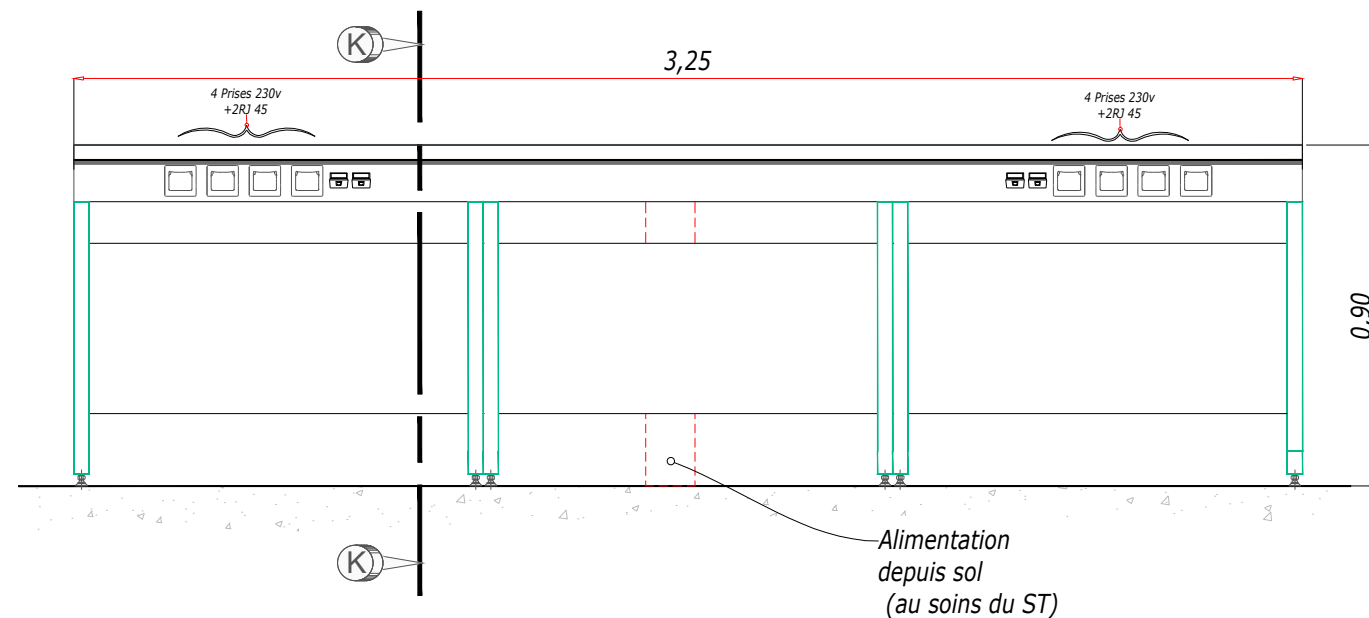


ÉLÉVATION PAILLASSE TYPE 11


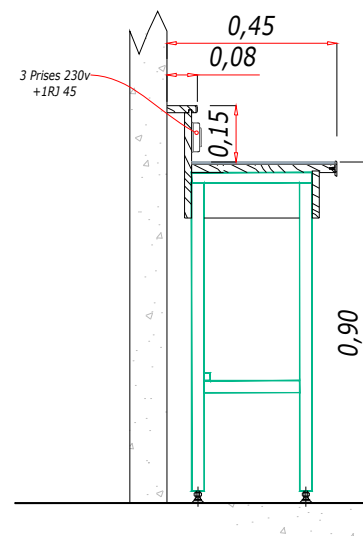




COUPE L-L
SUR ÉLÉVATION PAILLASSE TYPE 12

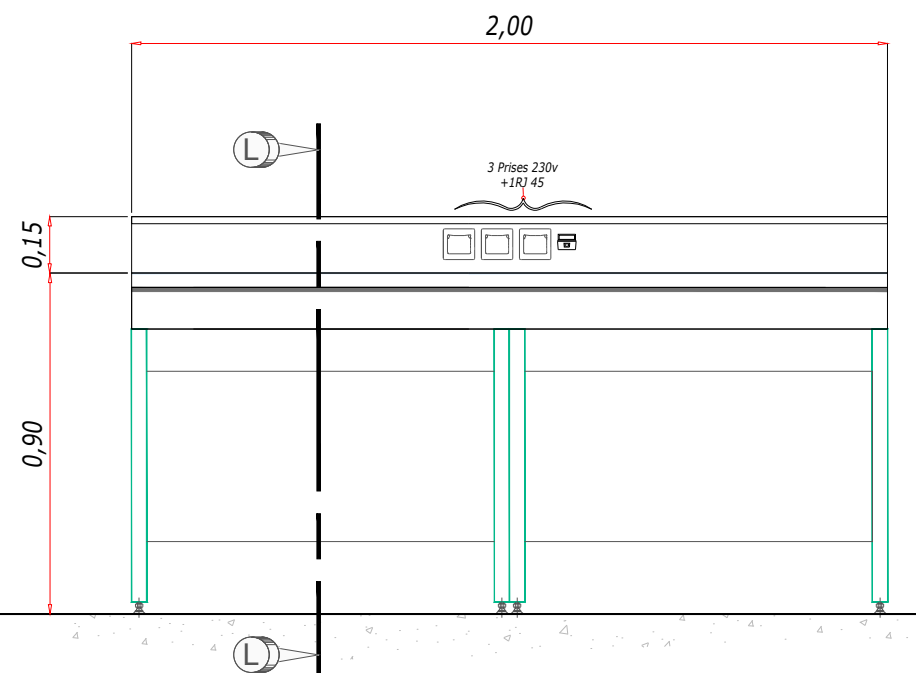


ÉLÉVATION PAILLASSE TYPE 12

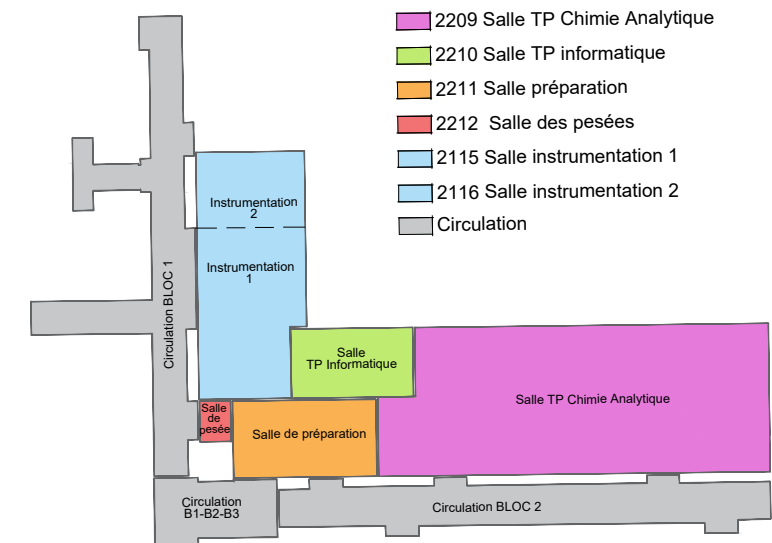

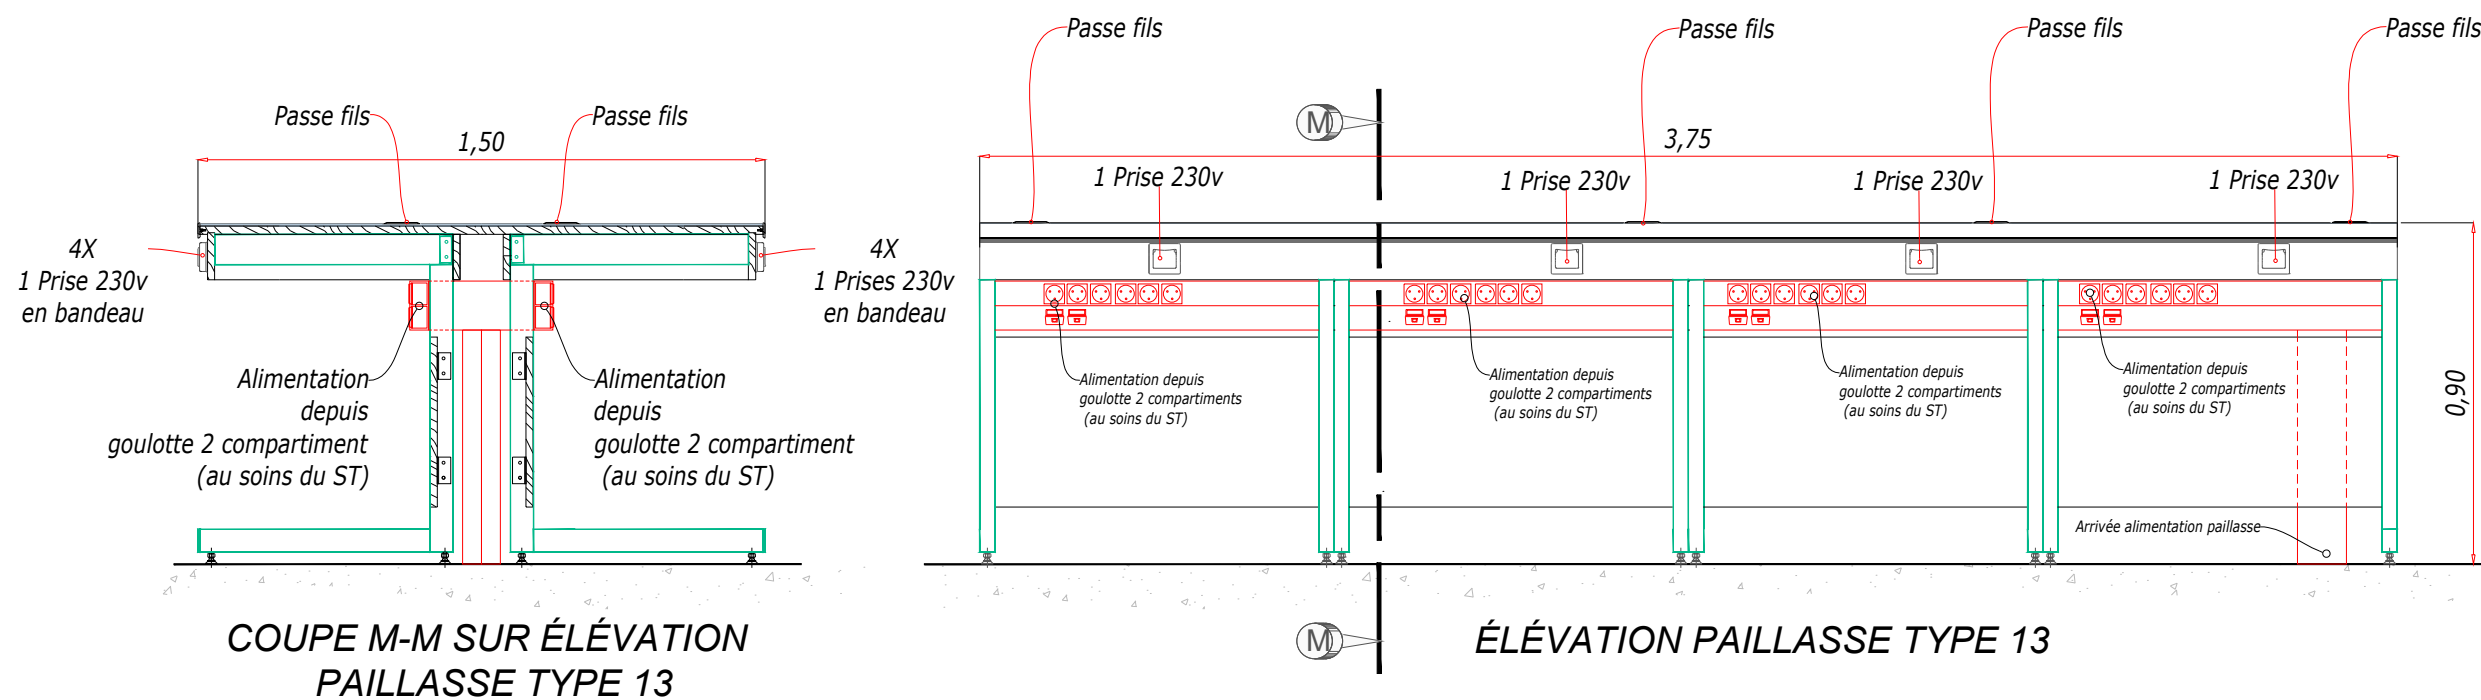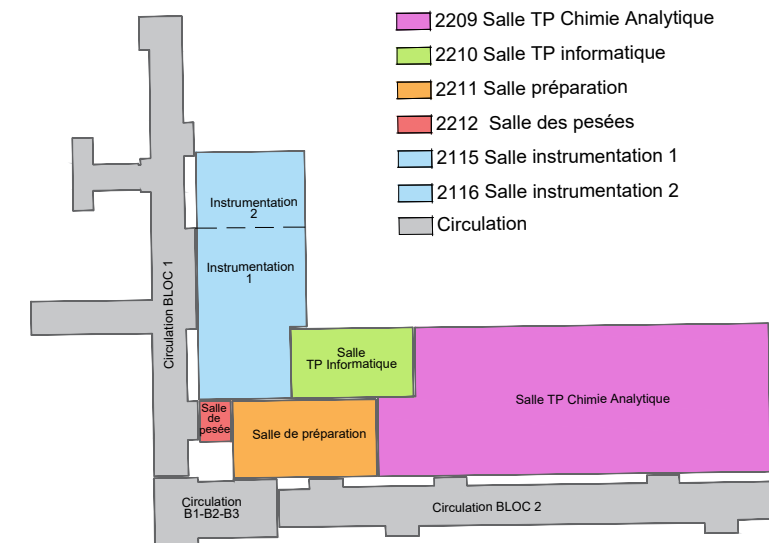


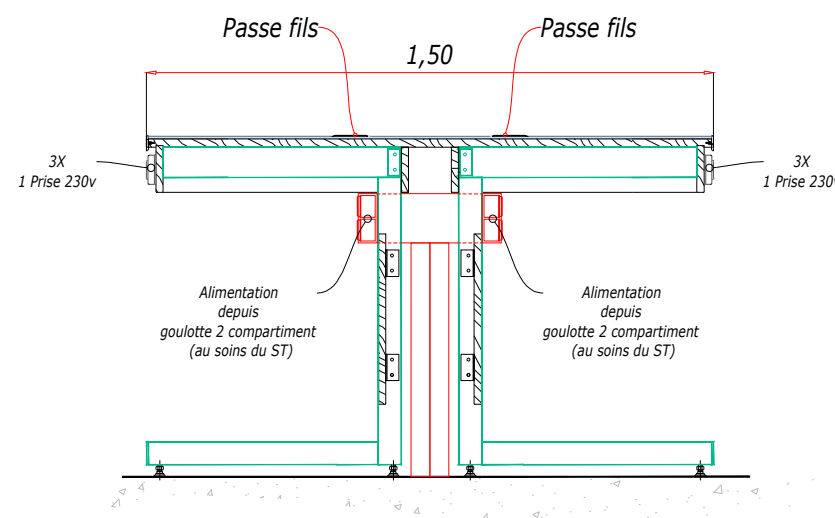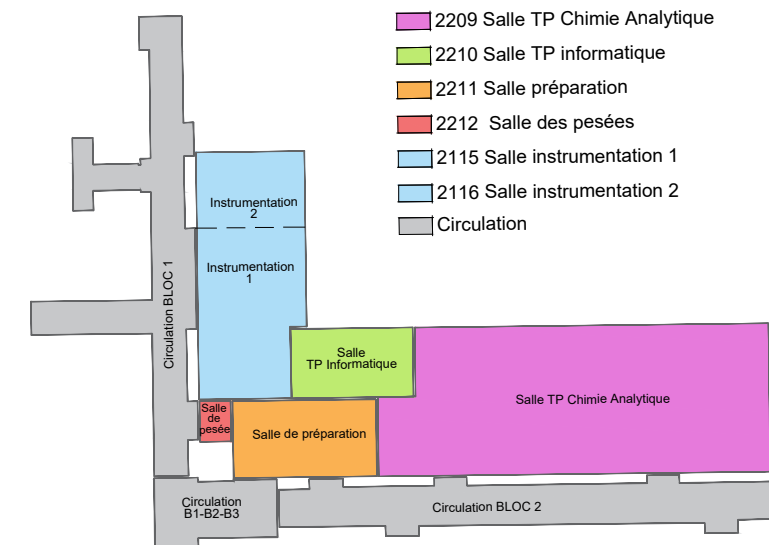


COUPE N-N SUR ÉLÉVATION
PAILLASSE TYPE 14

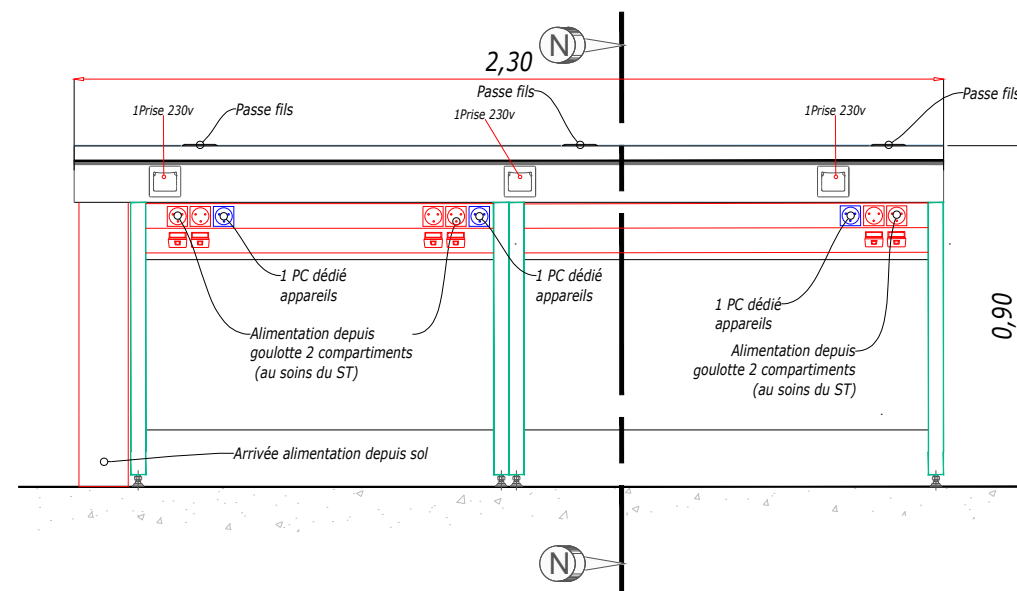


ÉLÉVATION PAILLASSE TYPE 14

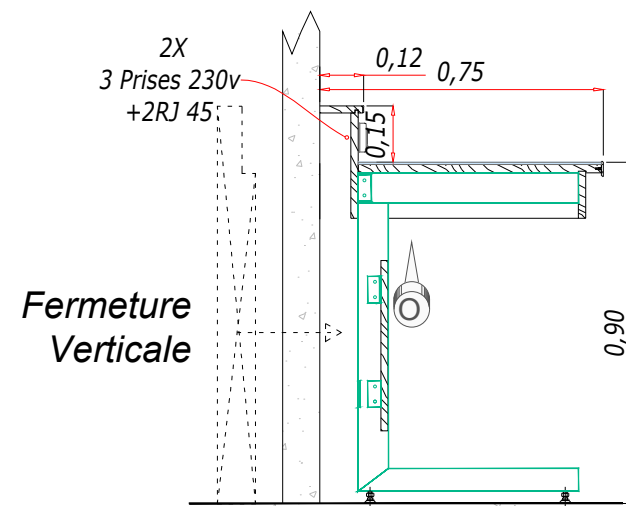


COUPE O-O
SUR ÉLÉVATION PAILLASSE TYPE 15

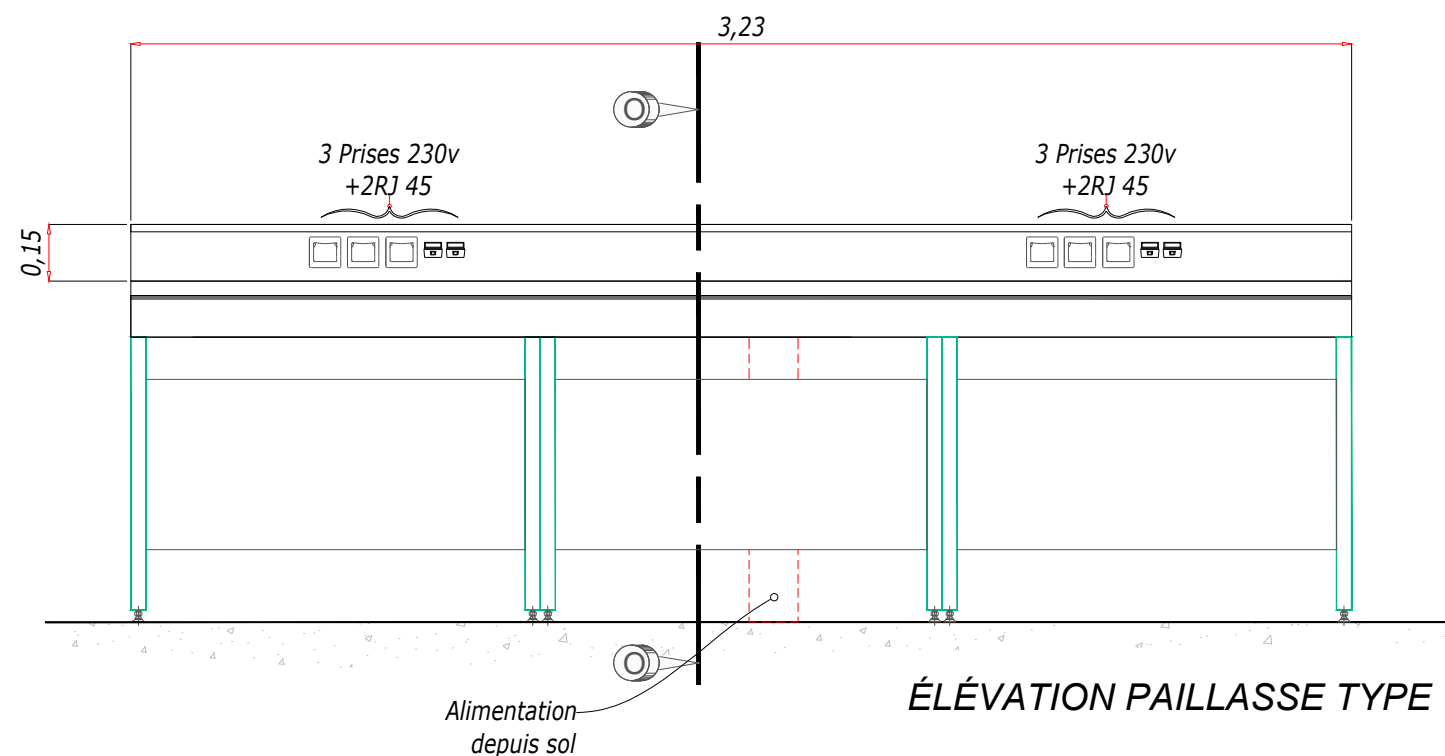


ÉLÉVATION PAILLASSE TYPE 15

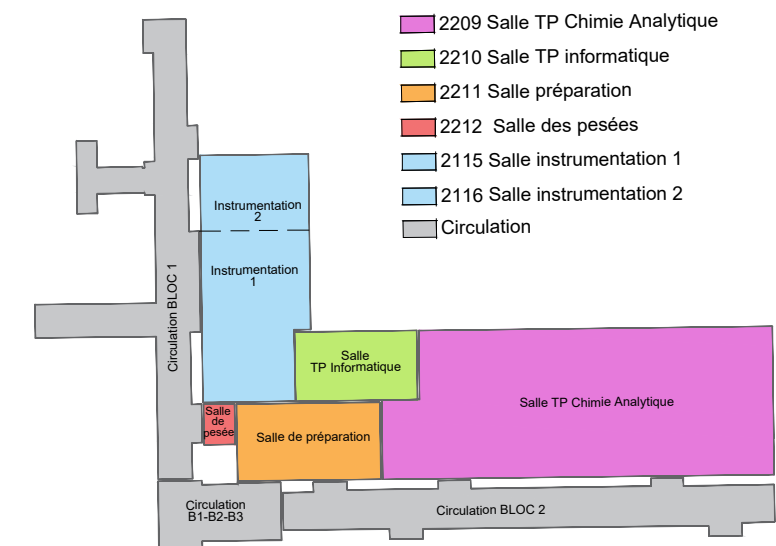

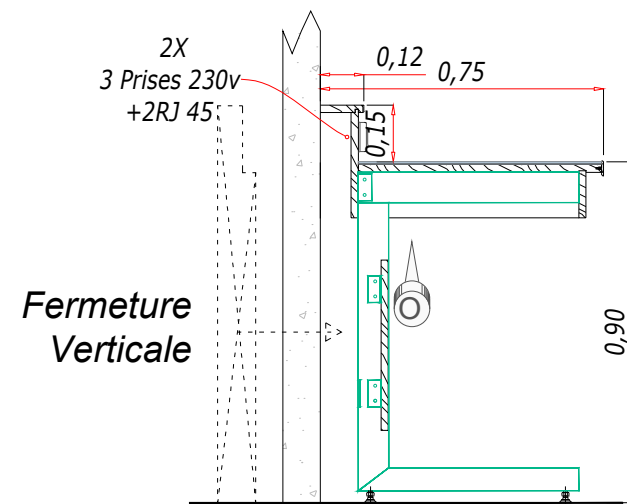

COUPE P-P
SUR ÉLÉVATION PAILLASSE TYPE 16

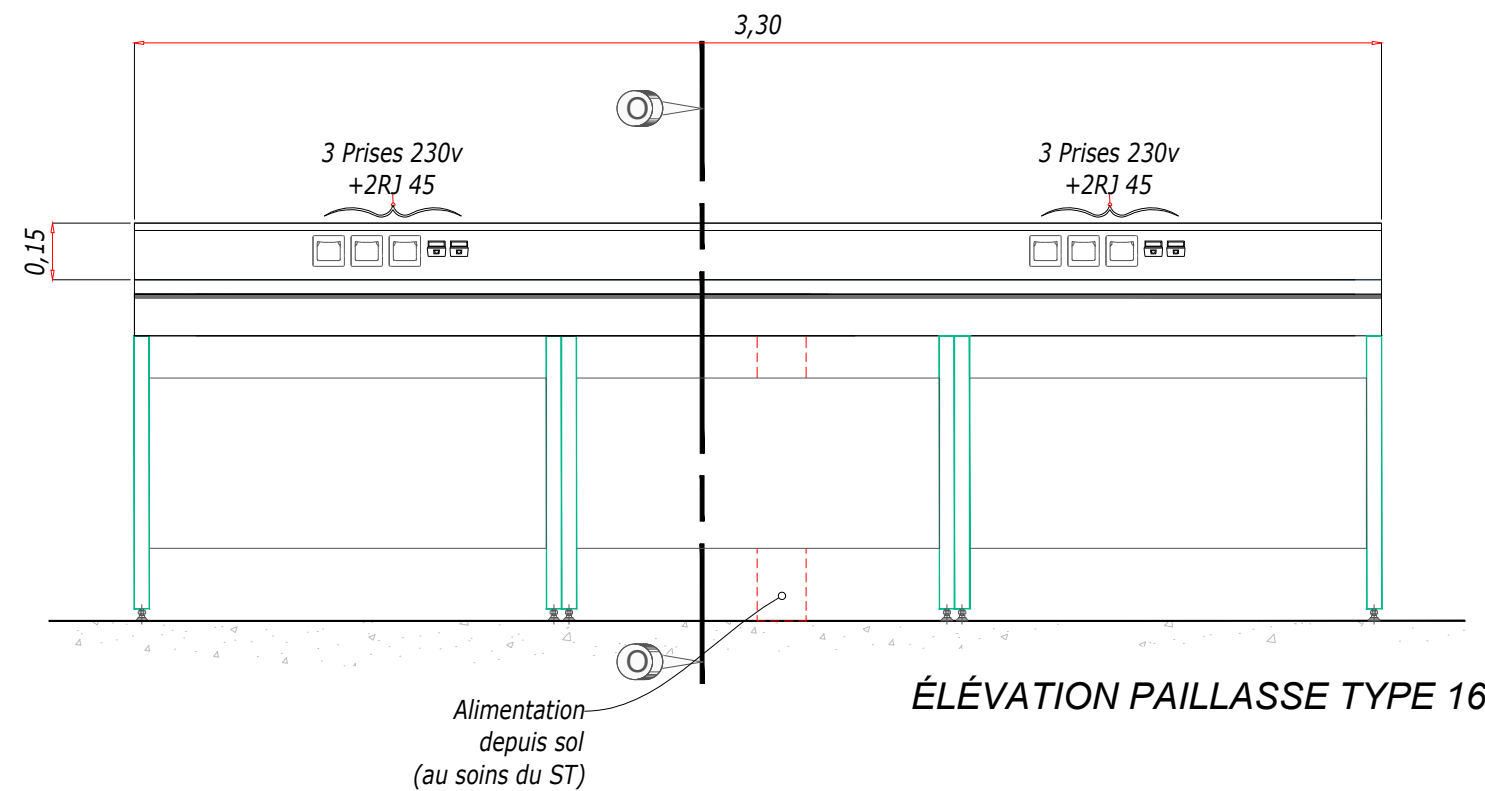

ÉLÉVATION PAILLASSE TYPE 16

