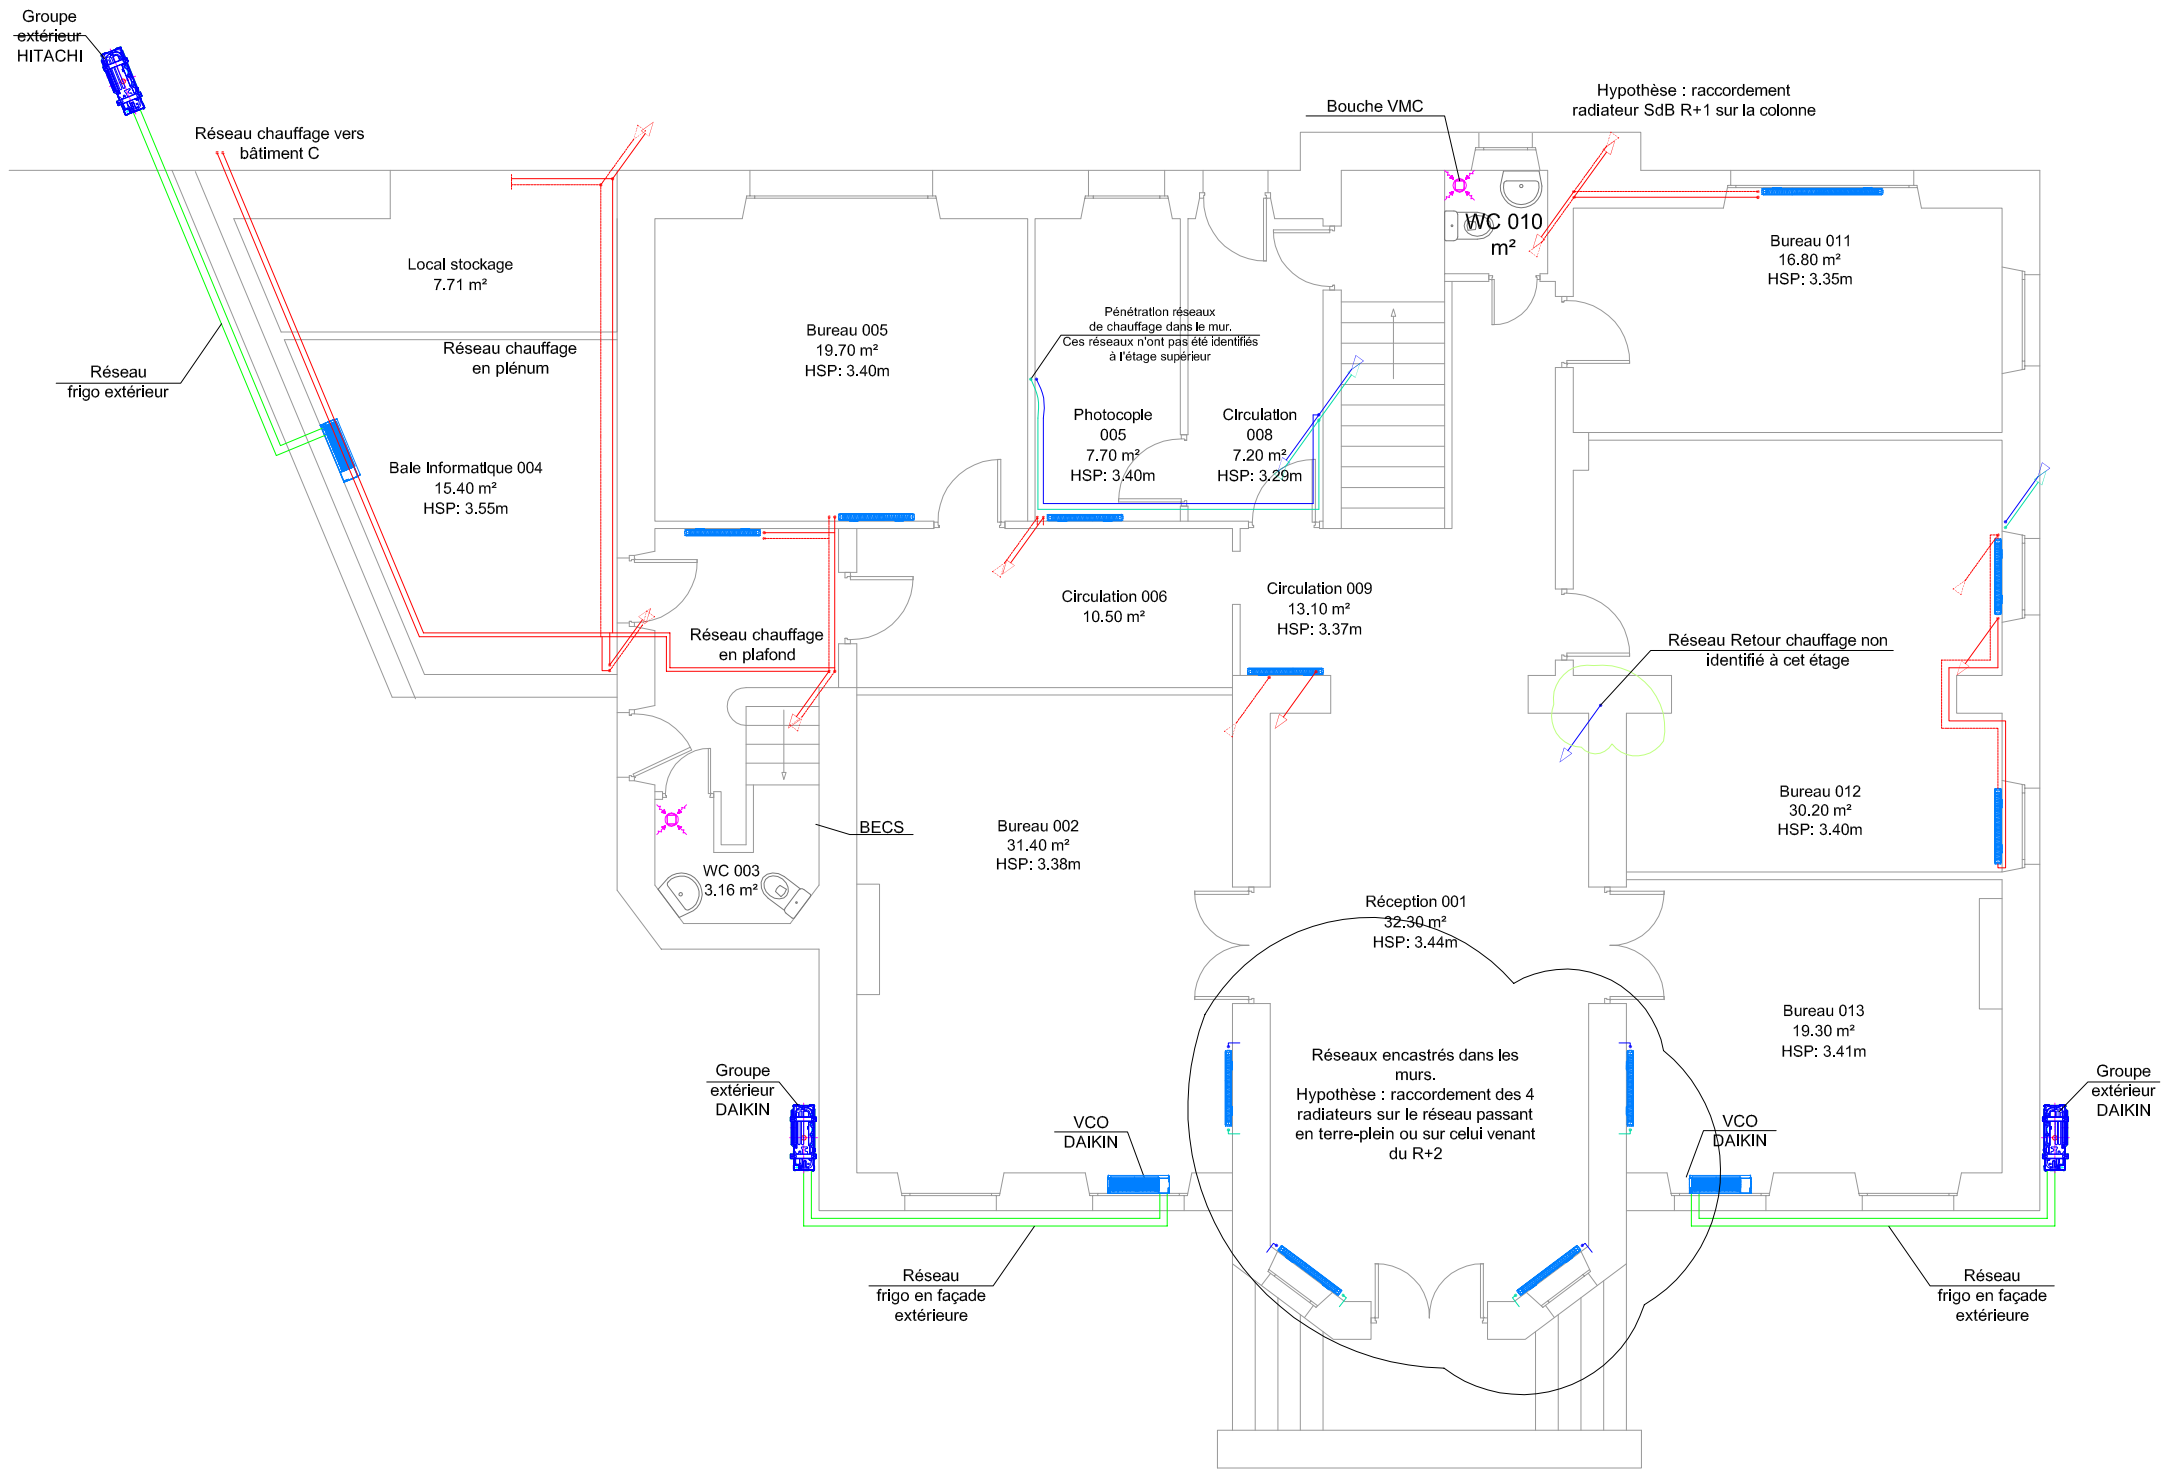

ECHELLE : 1/100	ETAGE : RDC	PHASE : PRO	Plan CVC02	JANVIER 2024

DOUANES - ORLEANS

PLAN CVC - BATIMENT A - RDC

VBE INGENIERIE

1 impasse du Palais
37 000 TOURS

Tel : 06.28.83.15.65
Mail : geoffrey.vieugue@vbei.fr