
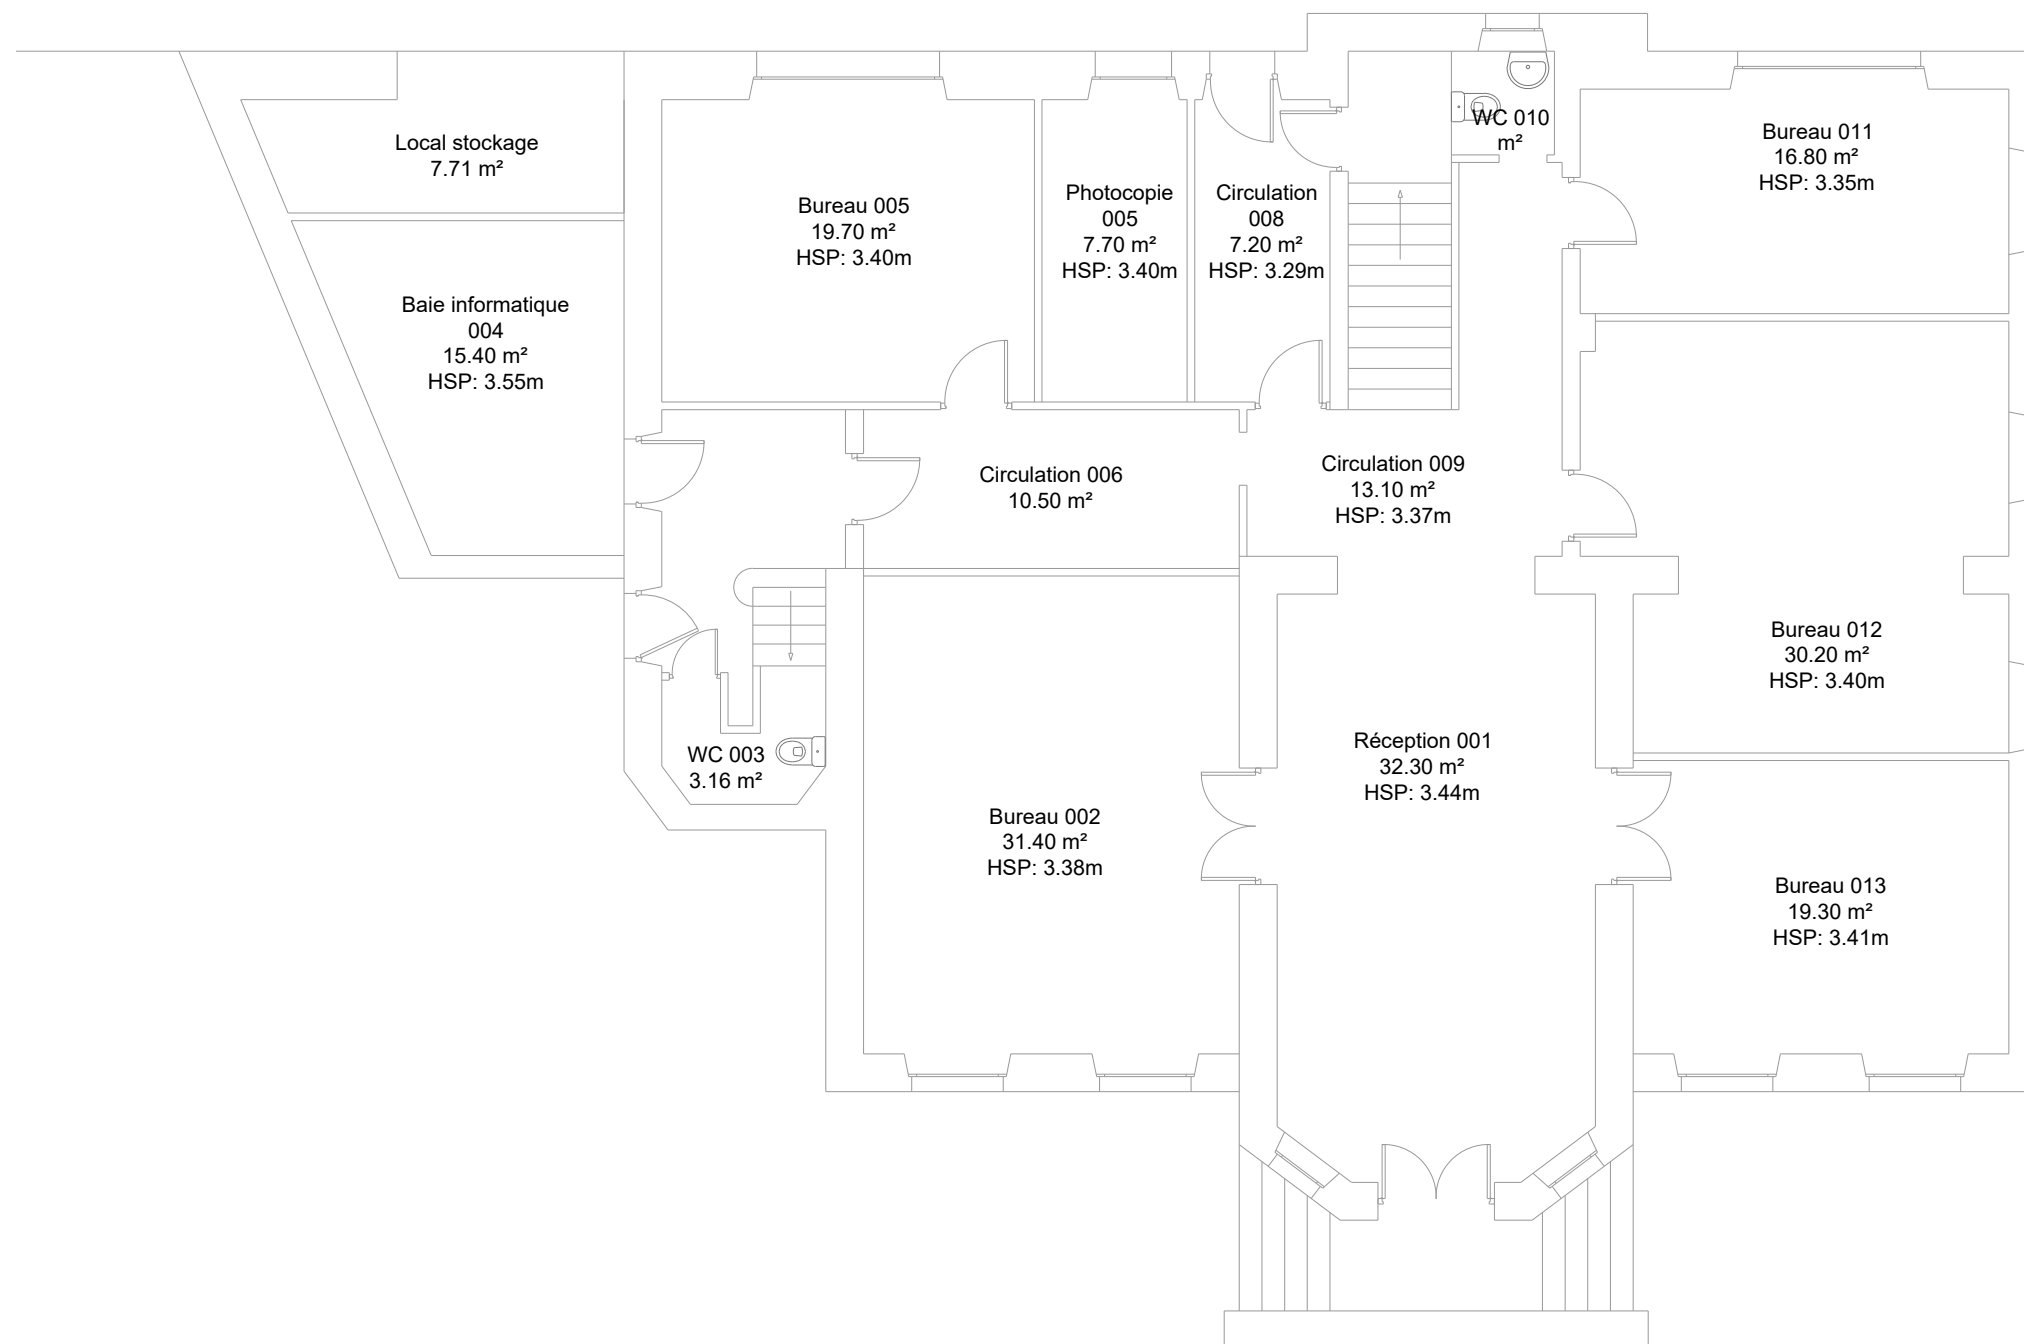

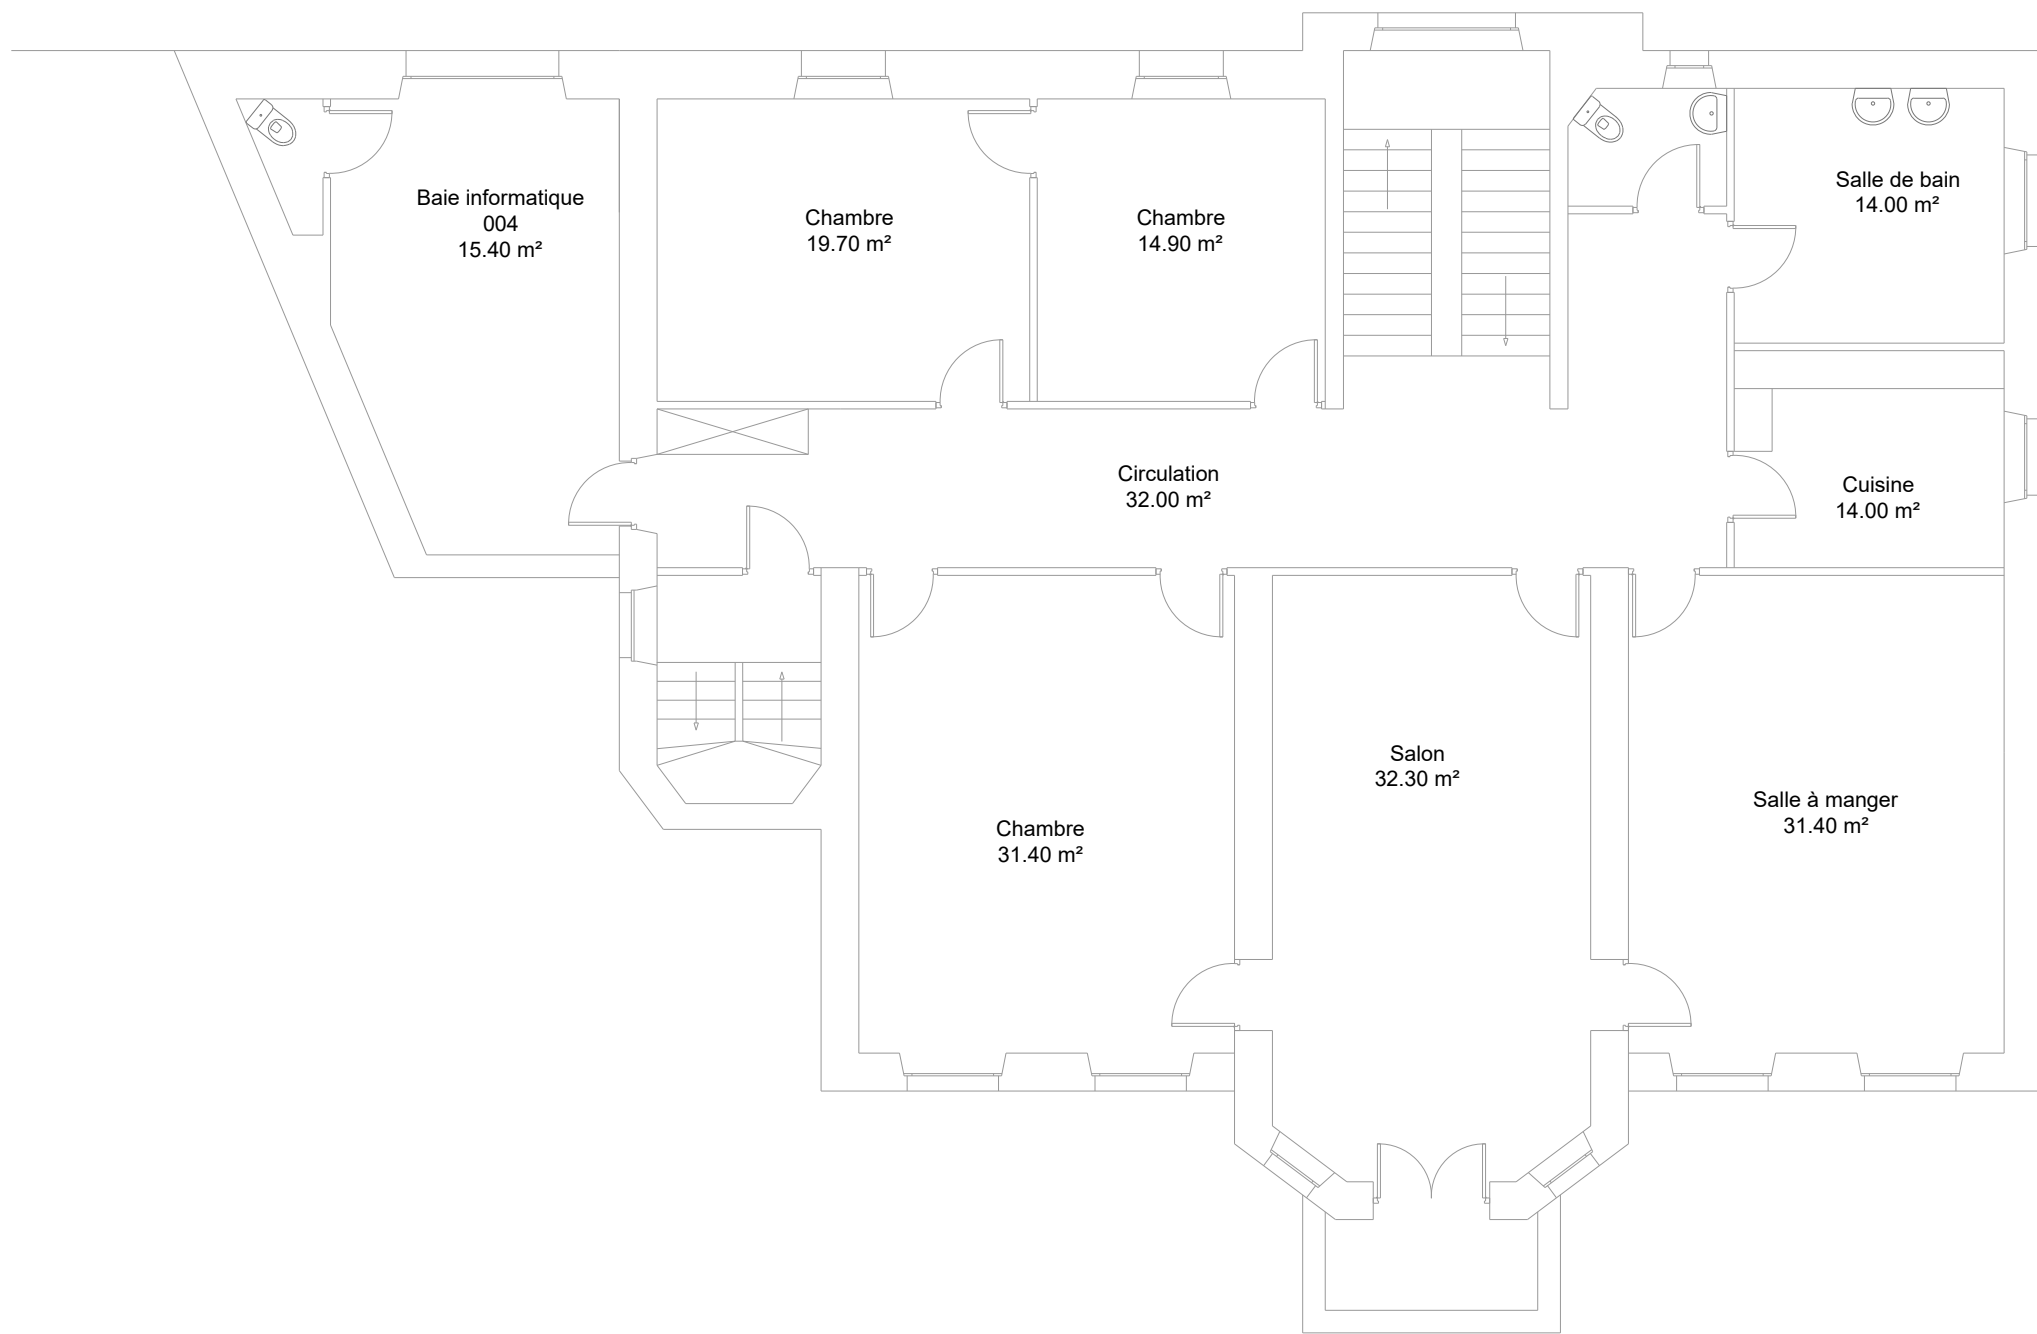



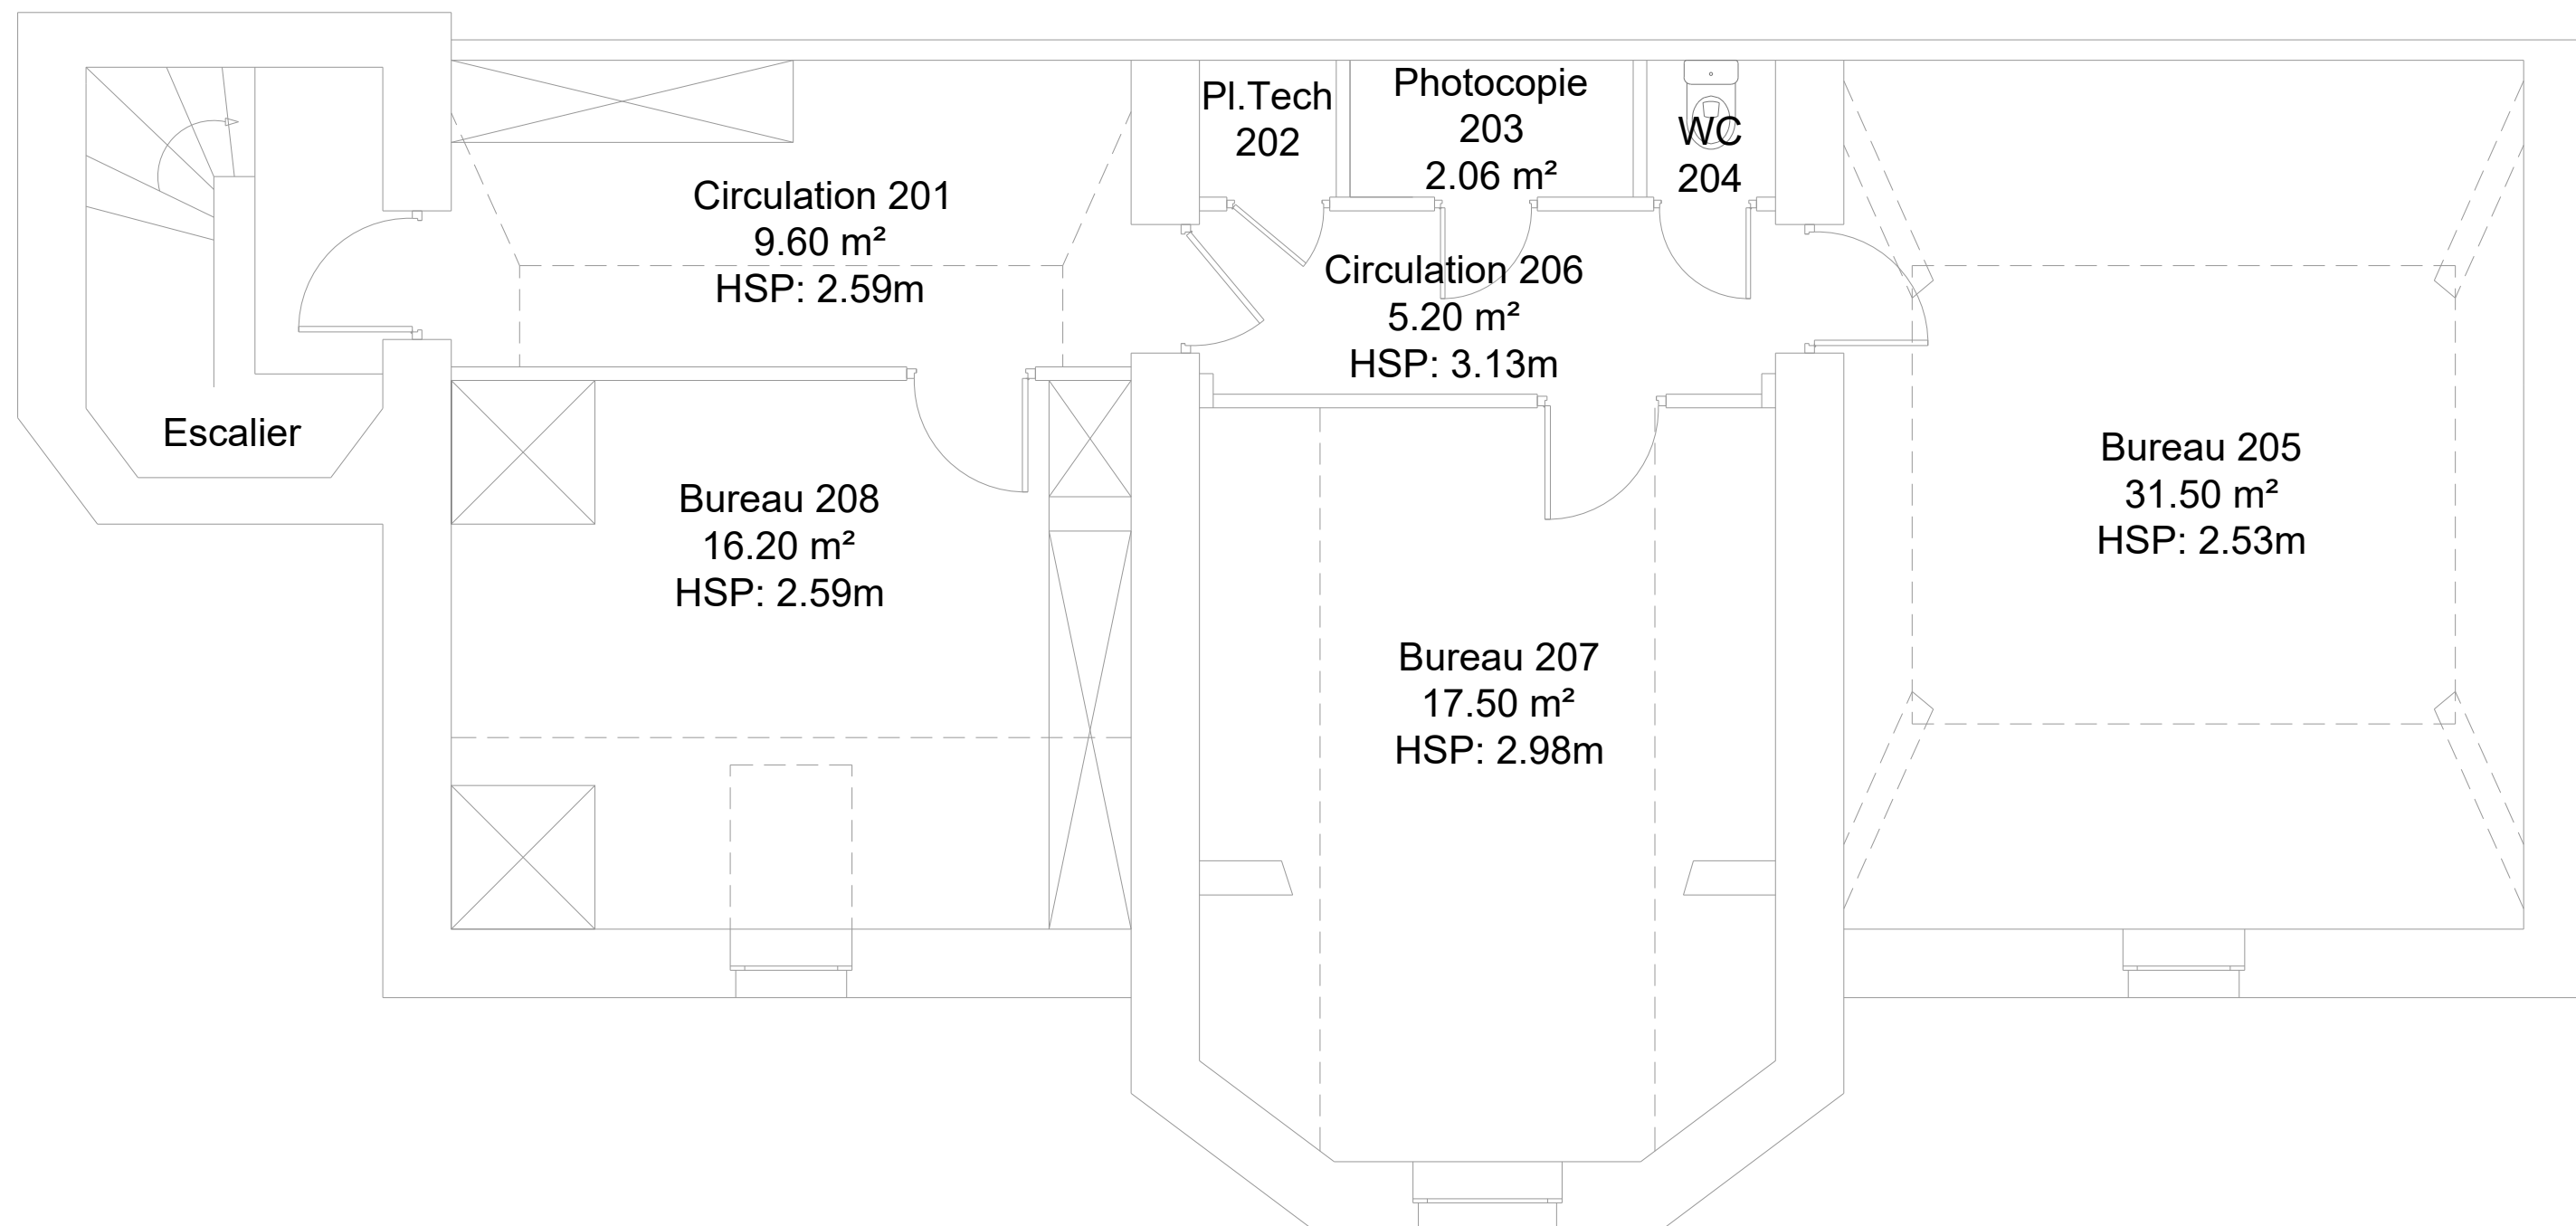
ECHELLE : 1/100	ETAGE : SOUS-SOL	PHASE : PRO	Plan EX01	SEPTEMBRE 2023
DOUANES - ORLEANS				
PLAN EXISTANT - BATIMENT A - SOUS-SOL				
VBE INGENIERIE		1 impasse du Palais 37 000 TOURS	Tel : 06.28.83.15.65 Mail : geoffrey.vieugue@vbei.fr	




ECHELLE : 1/100	ETAGE : RDC	PHASE : PRO	Plan EX02	SEPTEMBRE 2023
DOUANES - ORLEANS				
PLAN EXISTANT - BATIMENT A - RDC				
VBE INGENIERIE			1 impasse du Palais 37 000 TOURS	Tel : 06.28.83.15.65 Mail : geoffrey.vieugue@vbei.fr



ECHELLE : 1/100	ETAGE : R+1	PHASE : PRO	Plan EX03	SEPTEMBRE 2023
DOUANES - ORLEANS				
PLAN EXISTANT - BATIMENT A - R+1				
VBE INGENIERIE			1 impasse du Palais 37 000 TOURS	Tel : 06.28.83.15.65 Mail : geoffrey.vieugue@vbei.fr



ECHELLE : 1/50	ETAGE : R+2	PHASE : PRO	Plan EX04	SEPTEMBRE 2023
DOUANES - ORLEANS				
PLAN EXISTANT - BATIMENT A - R+2				
VBE INGENIERIE			1 impasse du Palais 37 000 TOURS	Tel : 06.28.83.15.65 Mail : geoffrey.vieugue@vbei.fr