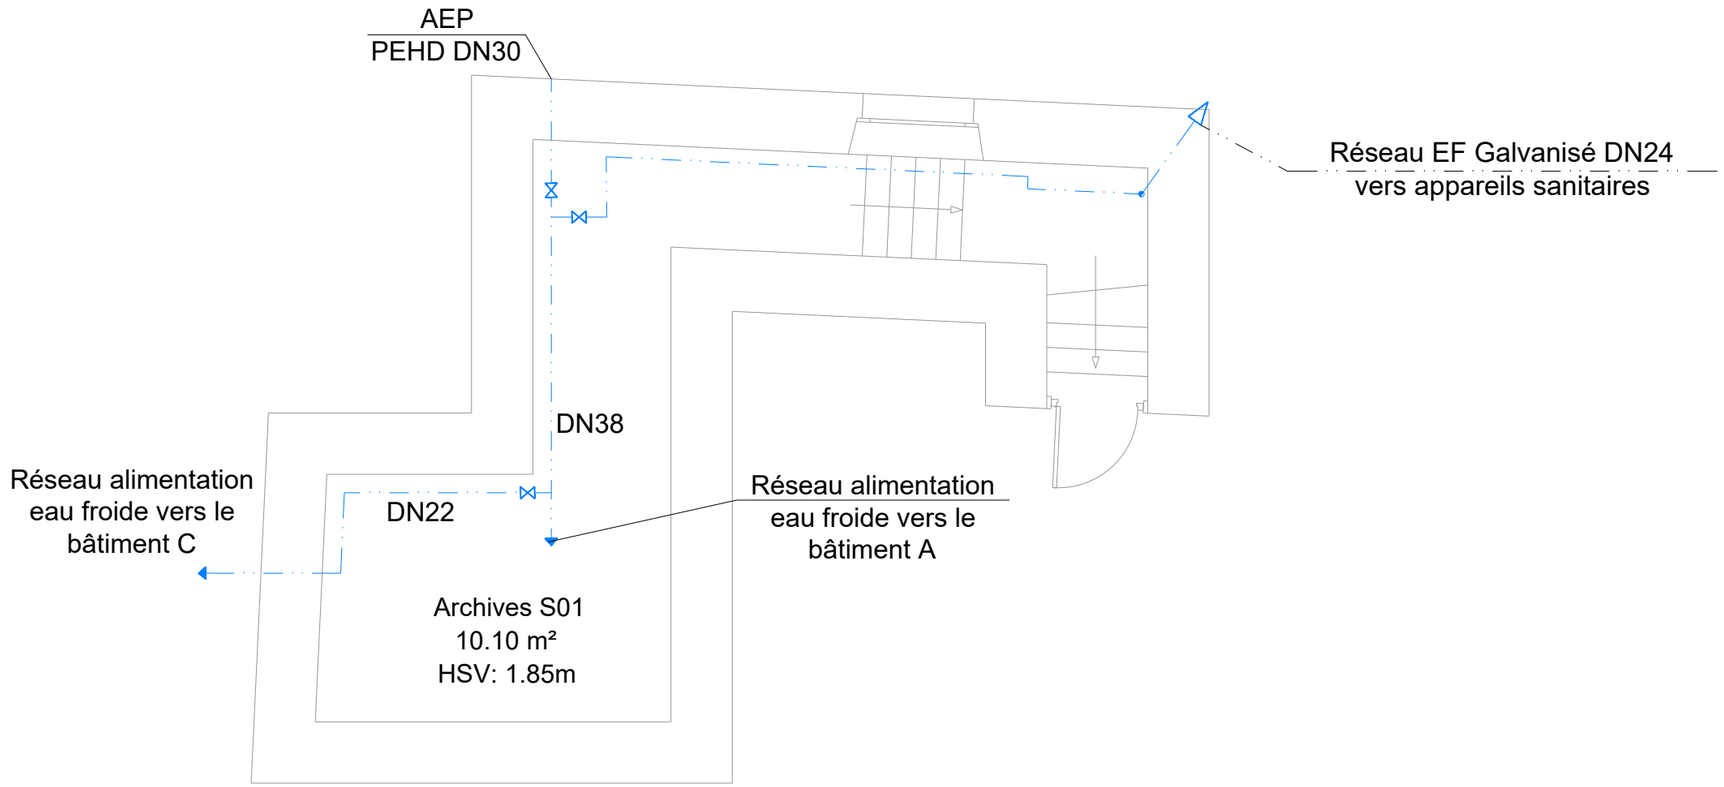

LEGENDE

	Réseau eau froide sanitaire		Réseau eau vanne
	Réseau eau chaude sanitaire		Ventilation primaire en toiture
	Réseau eau usée	BECS	Ballon eau chaude sanitaire

ECHELLE : 1/50	ETAGE : SOUS-SOL	PHASE : PRO	Plan PL01	JANVIER 2024

DOUANES - ORLEANS

PLAN PLOMBERIE - BATIMENT B - SOUS-SOL

VBE INGENIERIE

1 impasse du Palais
37 000 TOURS

Tel : 06.28.83.15.65
Mail : geoffrey.vieugue@vbei.fr