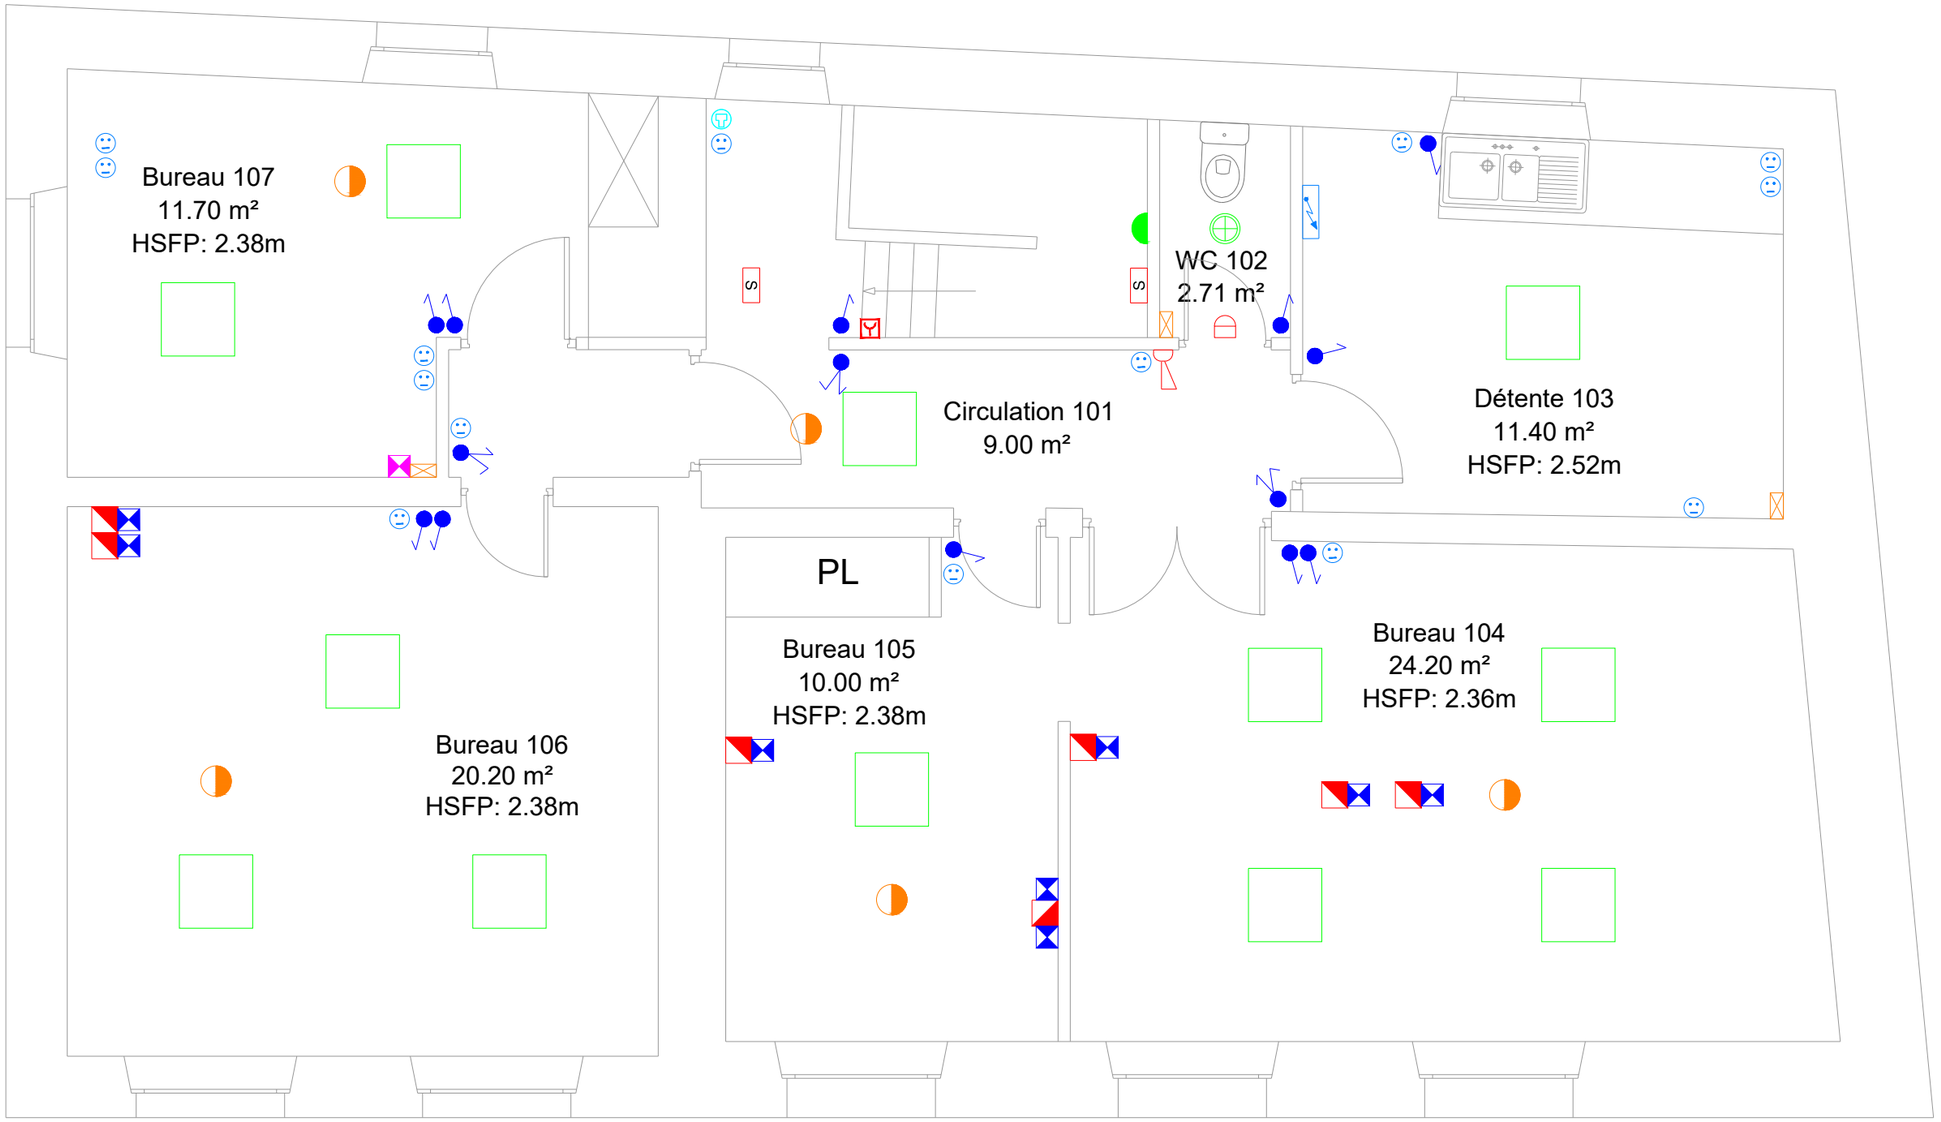

ECHELLE : 1/50	ETAGE : R+1	PHASE : PRO	Plan EL03	JANVIER 2024

DOUANES - ORLEANS

PLAN ELECTRICITE - BATIMENT B - R+1

VBE INGENIERIE

1 impasse du Palais
37 000 TOURS

Tel : 06.28.83.15.65
Mail : geoffrey.vieugue@vbei.fr