
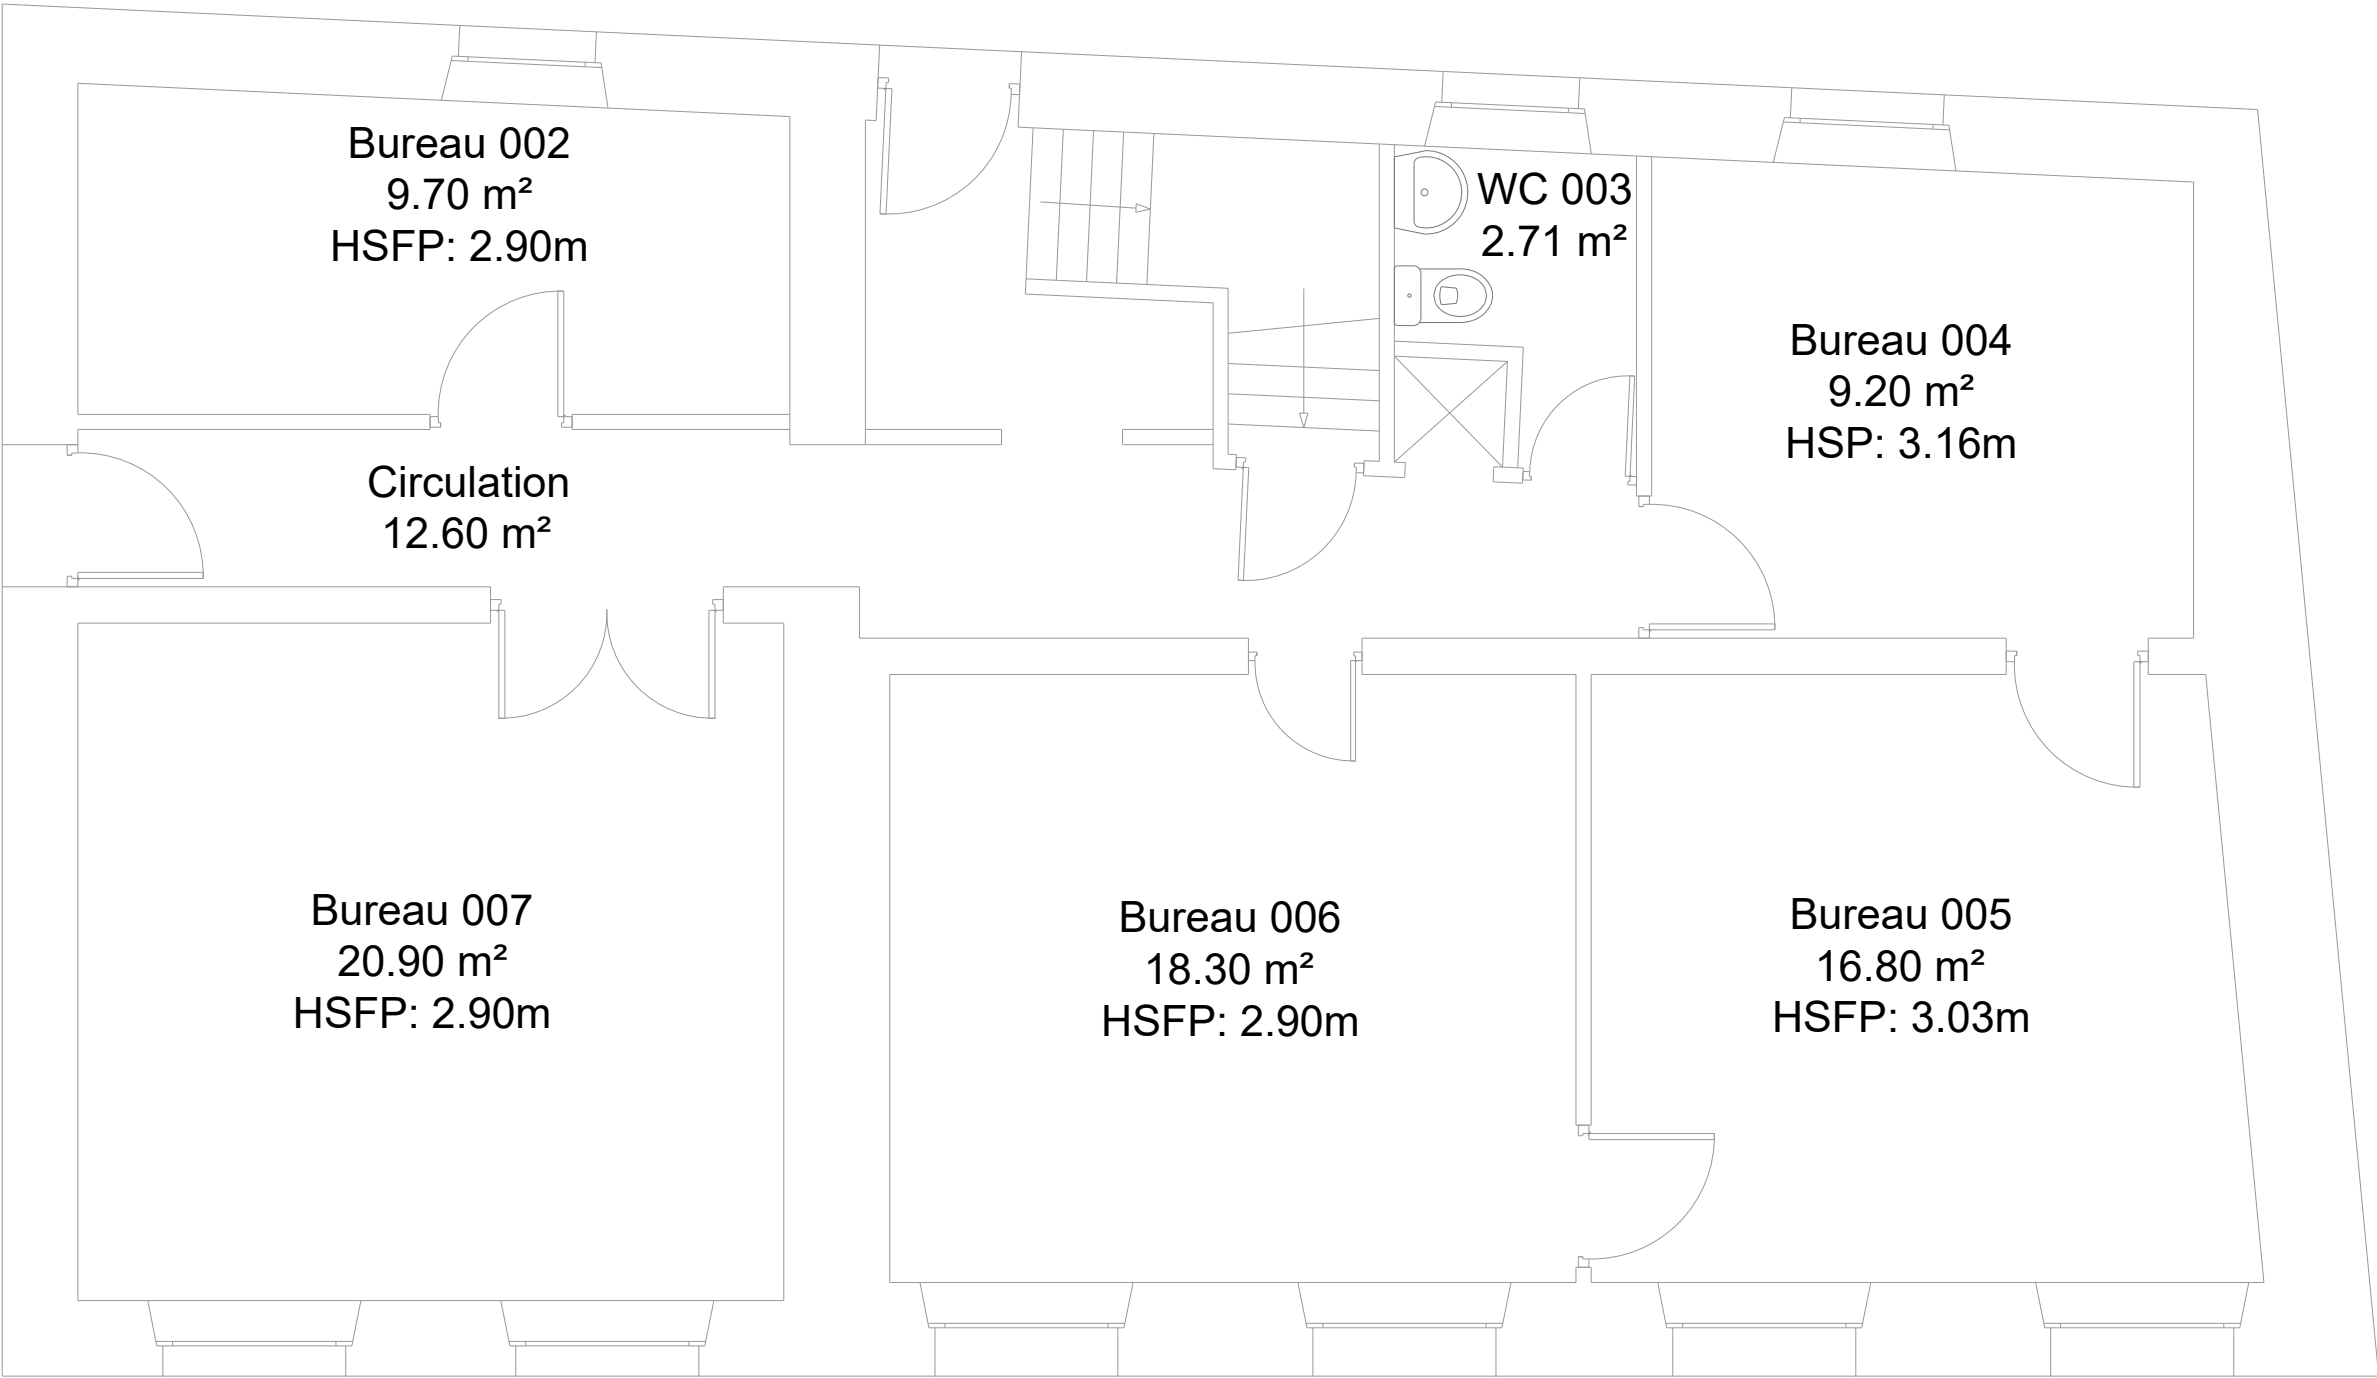

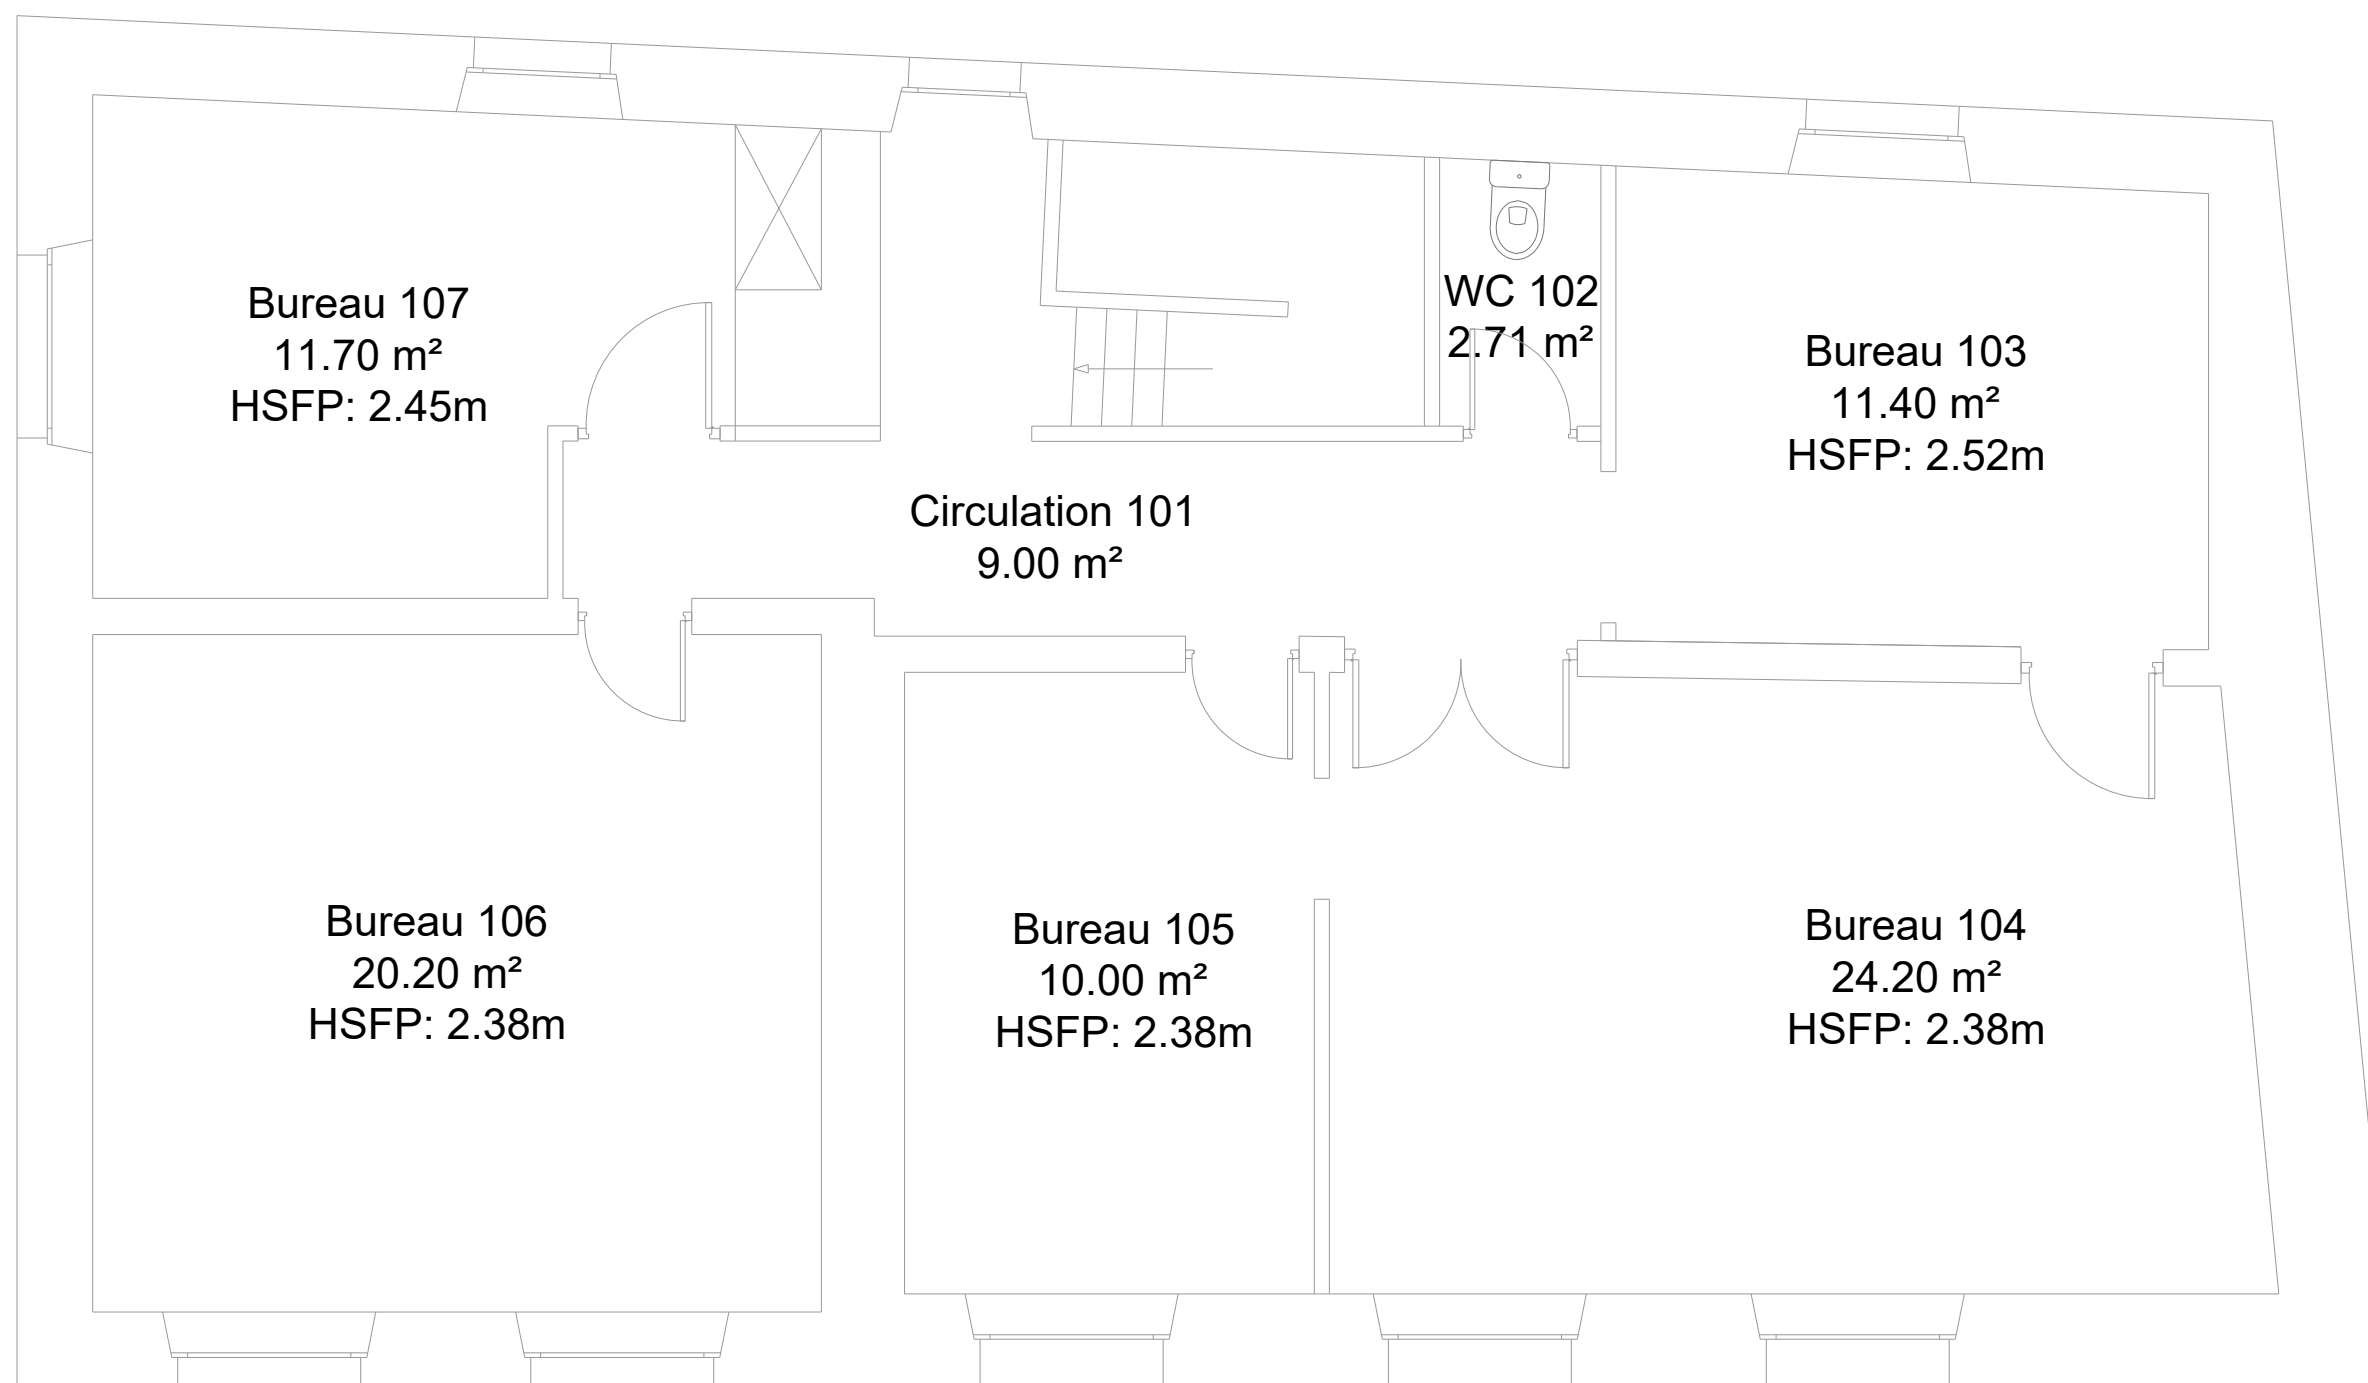





ECHELLE : 1/50	ETAGE : SOUS-SOL	PHASE : PRO	Plan EX01	SEPTEMBRE 2023
DOUANES - ORLEANS				
PLAN EXISTANT - BATIMENT B - SOUS-SOL				
VBE INGENIERIE		1 impasse du Palais 37 000 TOURS	Tel : 06.28.83.15.65 Mail : geoffrey.vieugue@vbei.fr	



ECHELLE : 1/50	ETAGE : RDC	PHASE : PRO	Plan EX02	SEPTEMBRE 2023
<b>DOUANES - ORLEANS</b>				
<b>PLAN EXISTANT - BATIMENT B - RDC</b>				
<b>VBE INGENIERIE</b>		1 impasse du Palais 37 000 TOURS	Tel : 06.28.83.15.65 Mail : geoffrey.vieugue@vbei.fr	



ECHELLE : 1/50	ETAGE : R+1	PHASE : PRO	Plan EX03	SEPTEMBRE 2023
DOUANES - ORLEANS				
PLAN EXISTANT - BATIMENT B - R+1				
VBE INGENIERIE				Tel : 06.28.83.15.65 Mail : geoffrey.vieugue@vbei.fr
		1 impasse du Palais 37 000 TOURS		