Plan d’implantation des modules de tri

Cendriers

Ateliers

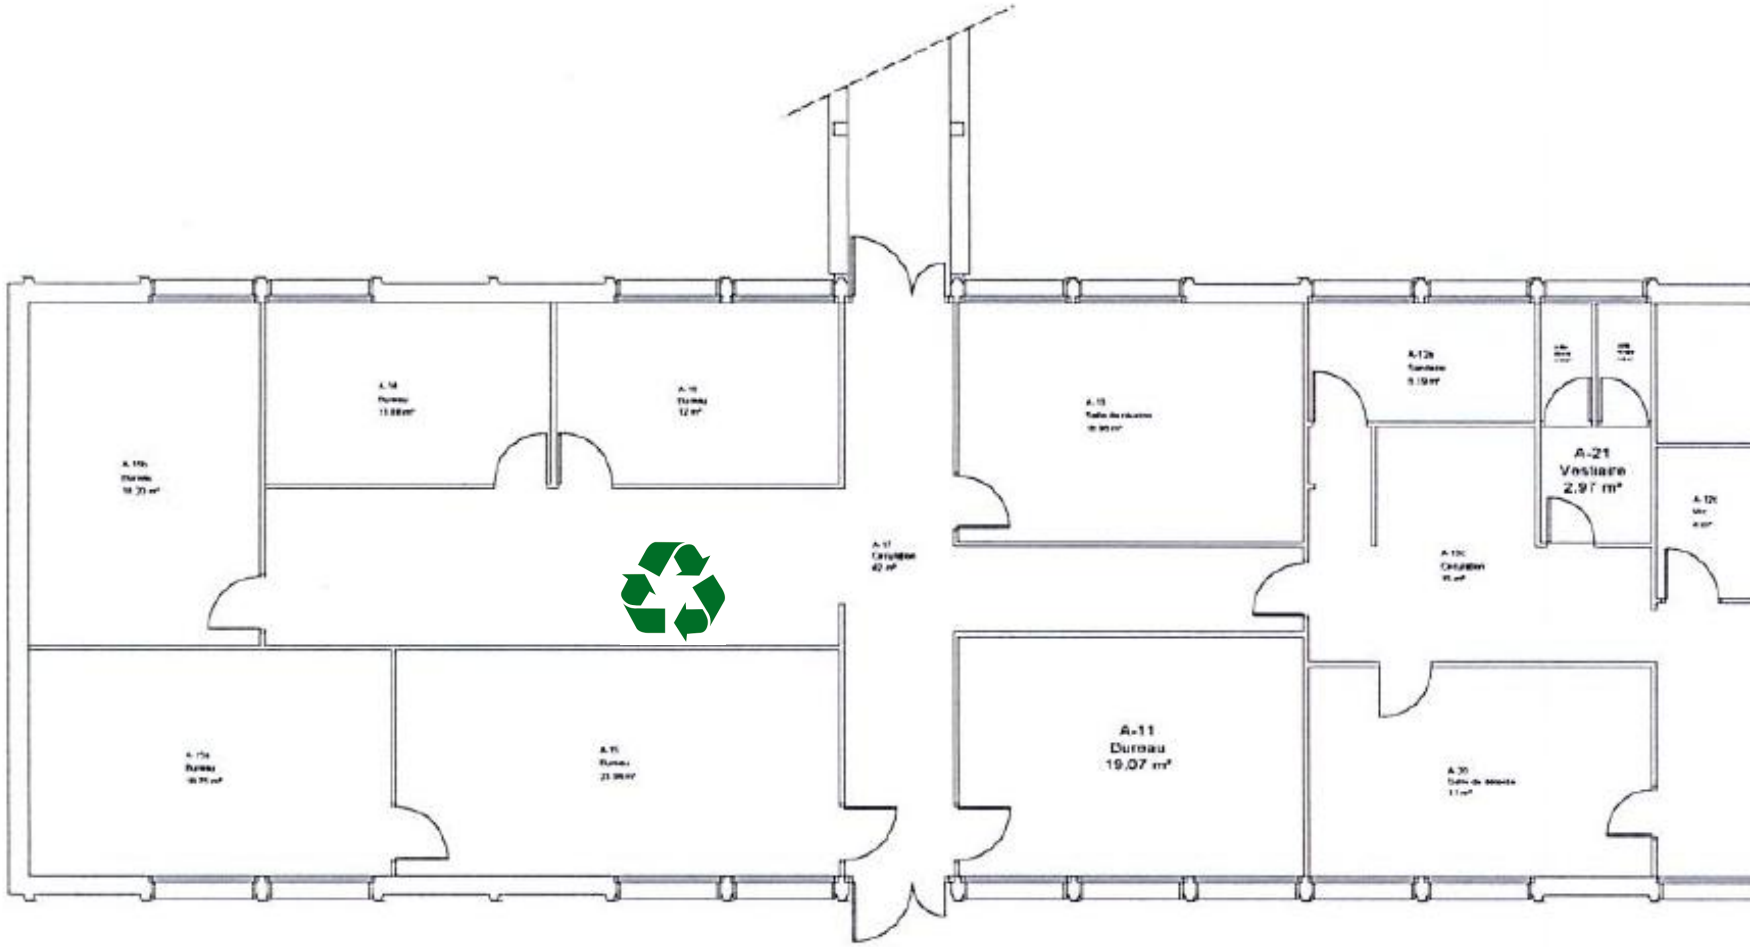

Brémontier RDC

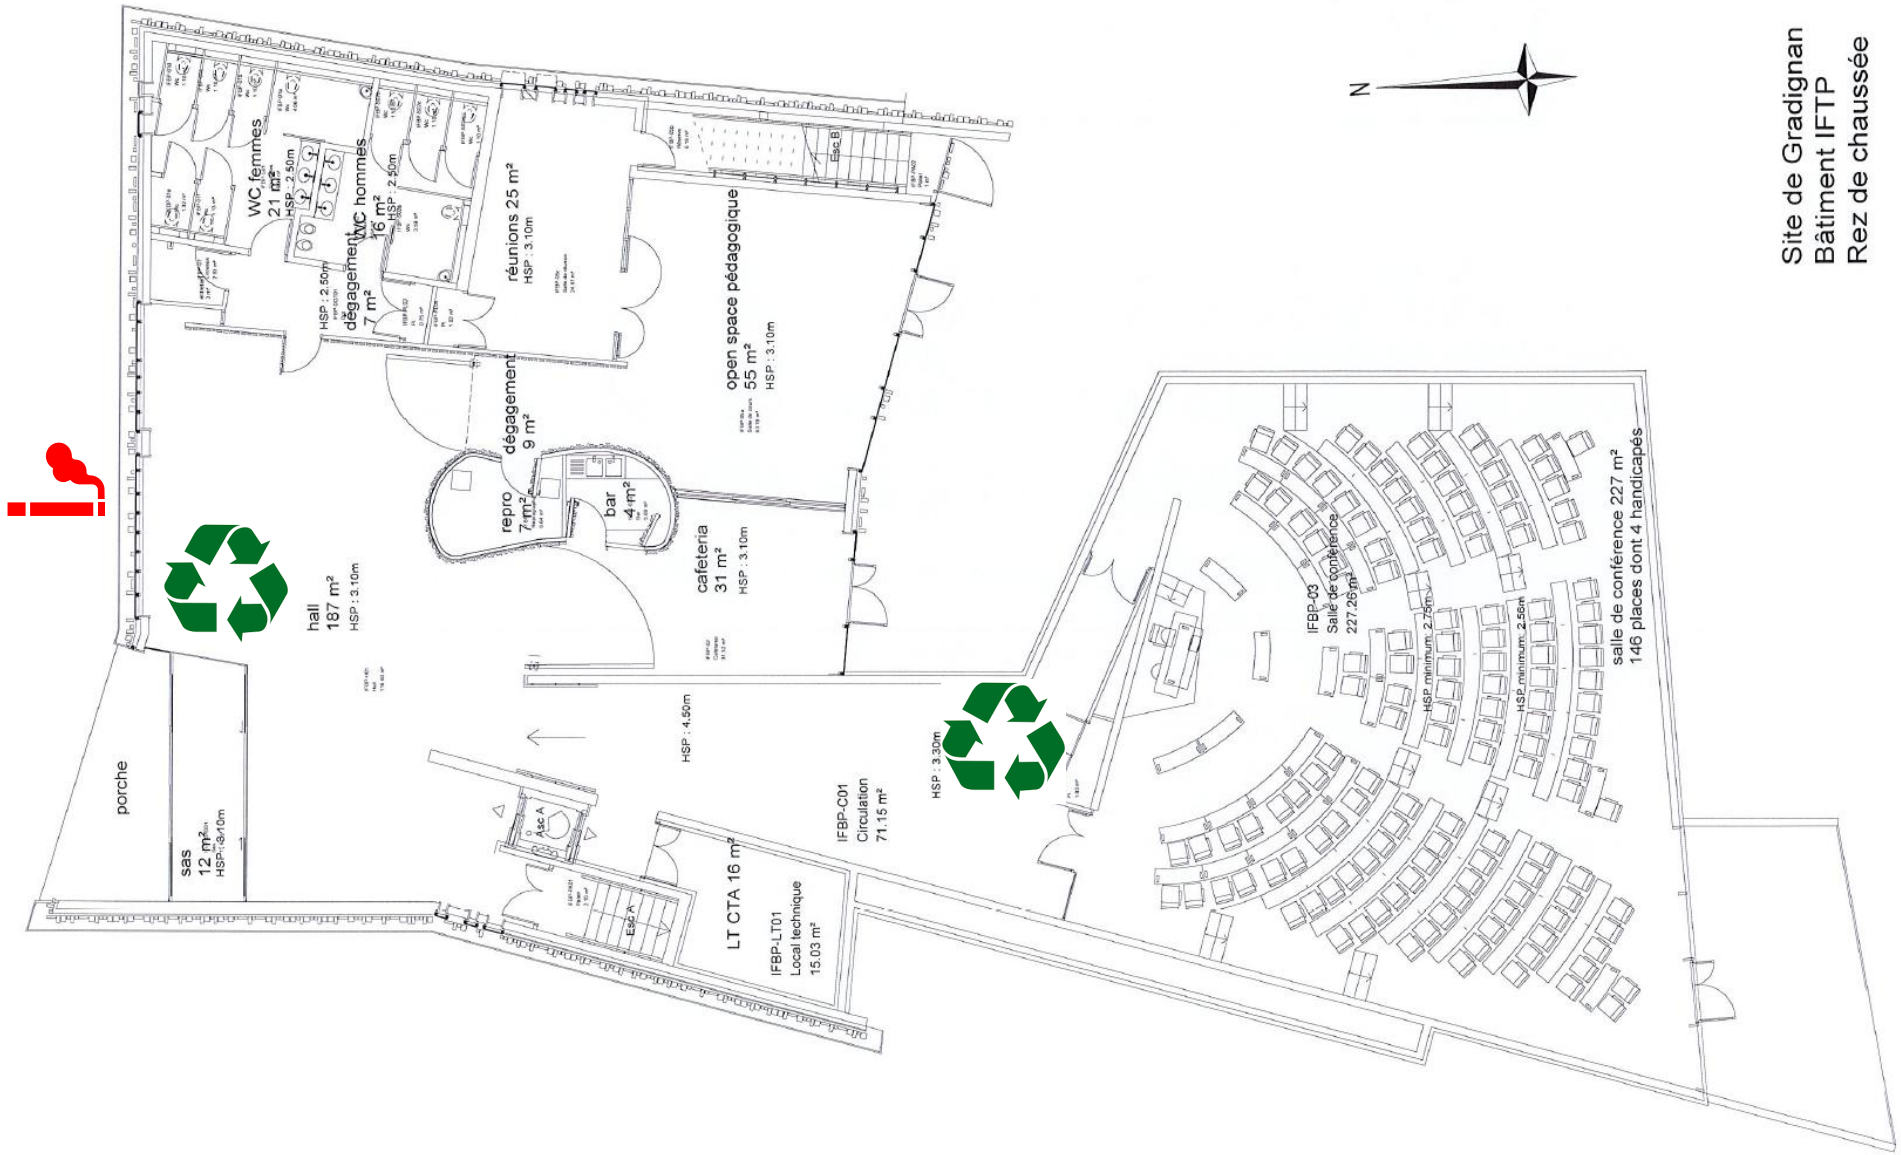

Brémontier R+1

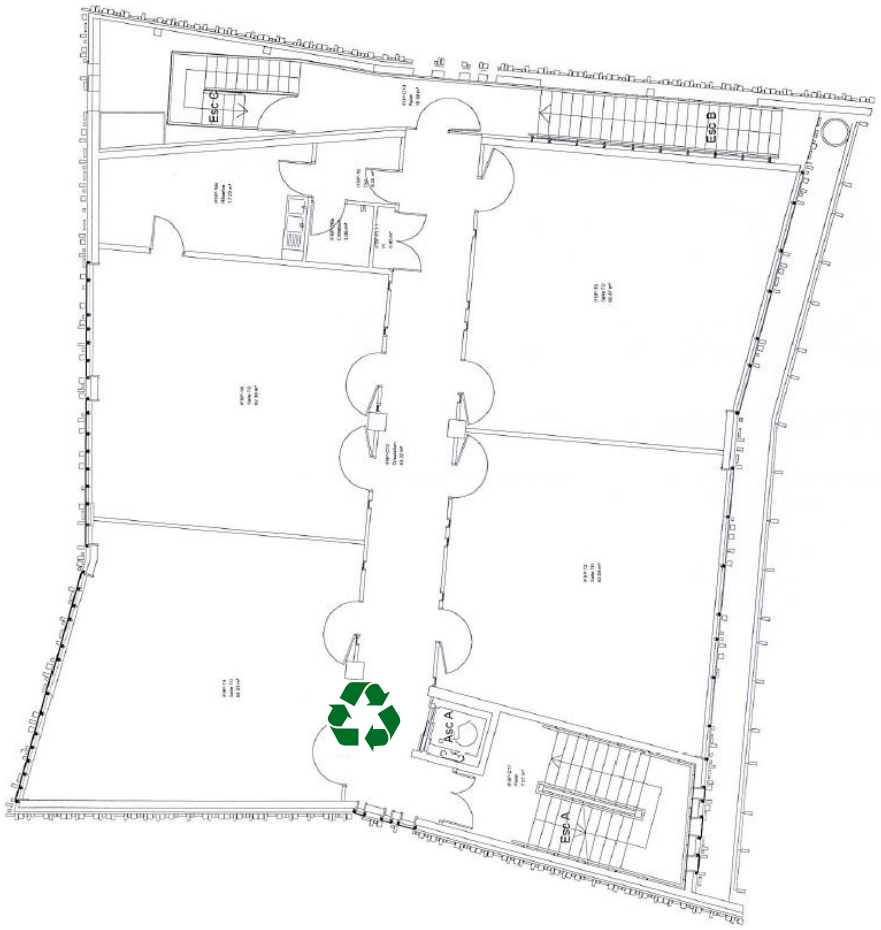

N

Site de Gradignan
Bâtiment IFTP
1er étage

Brémontier R+2

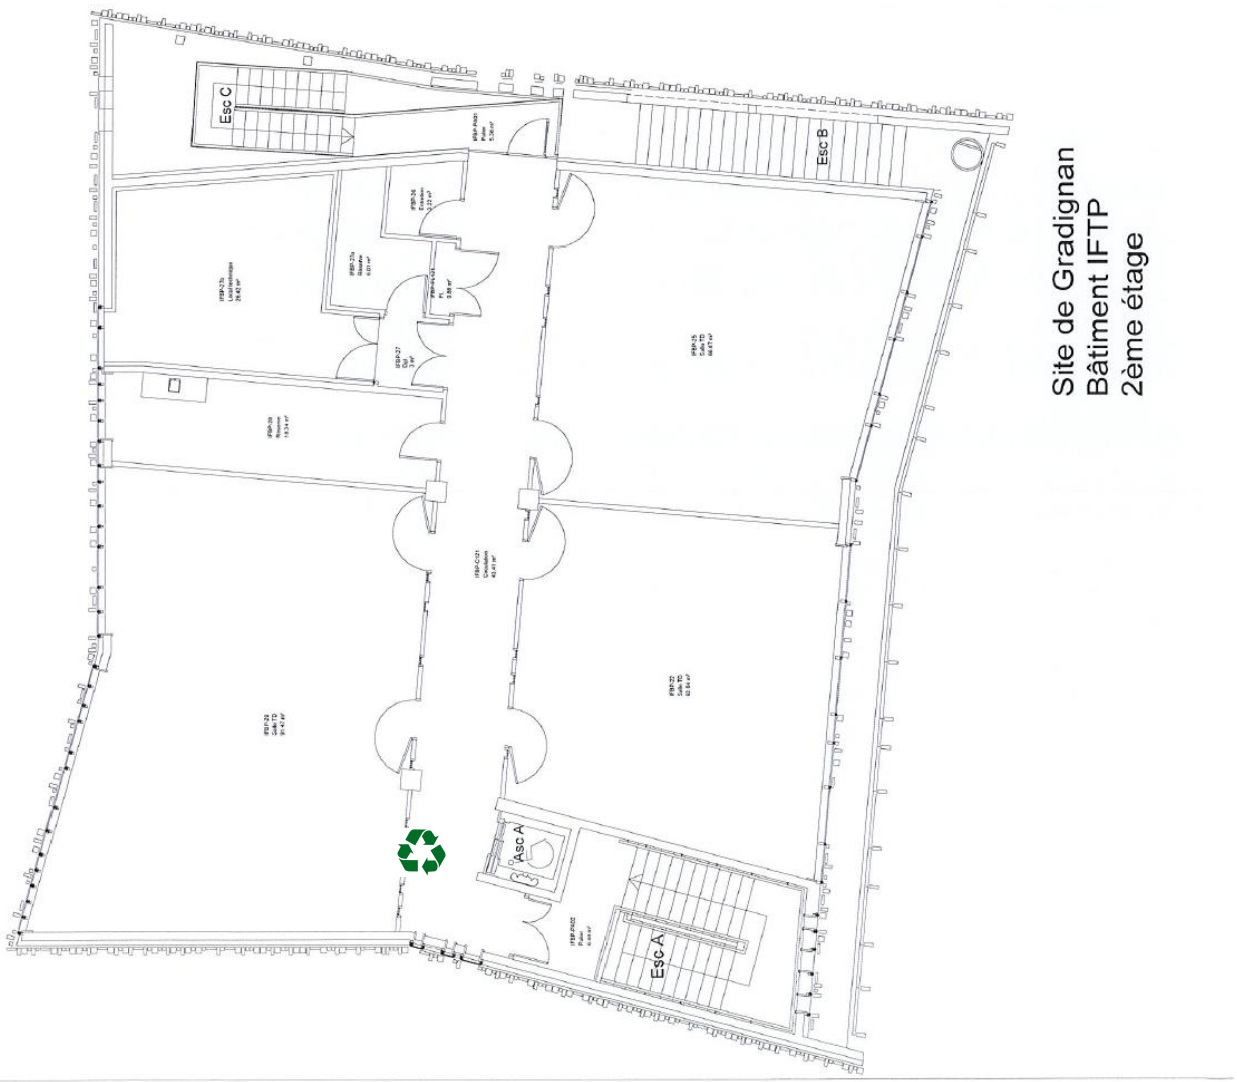

Amphi Courau

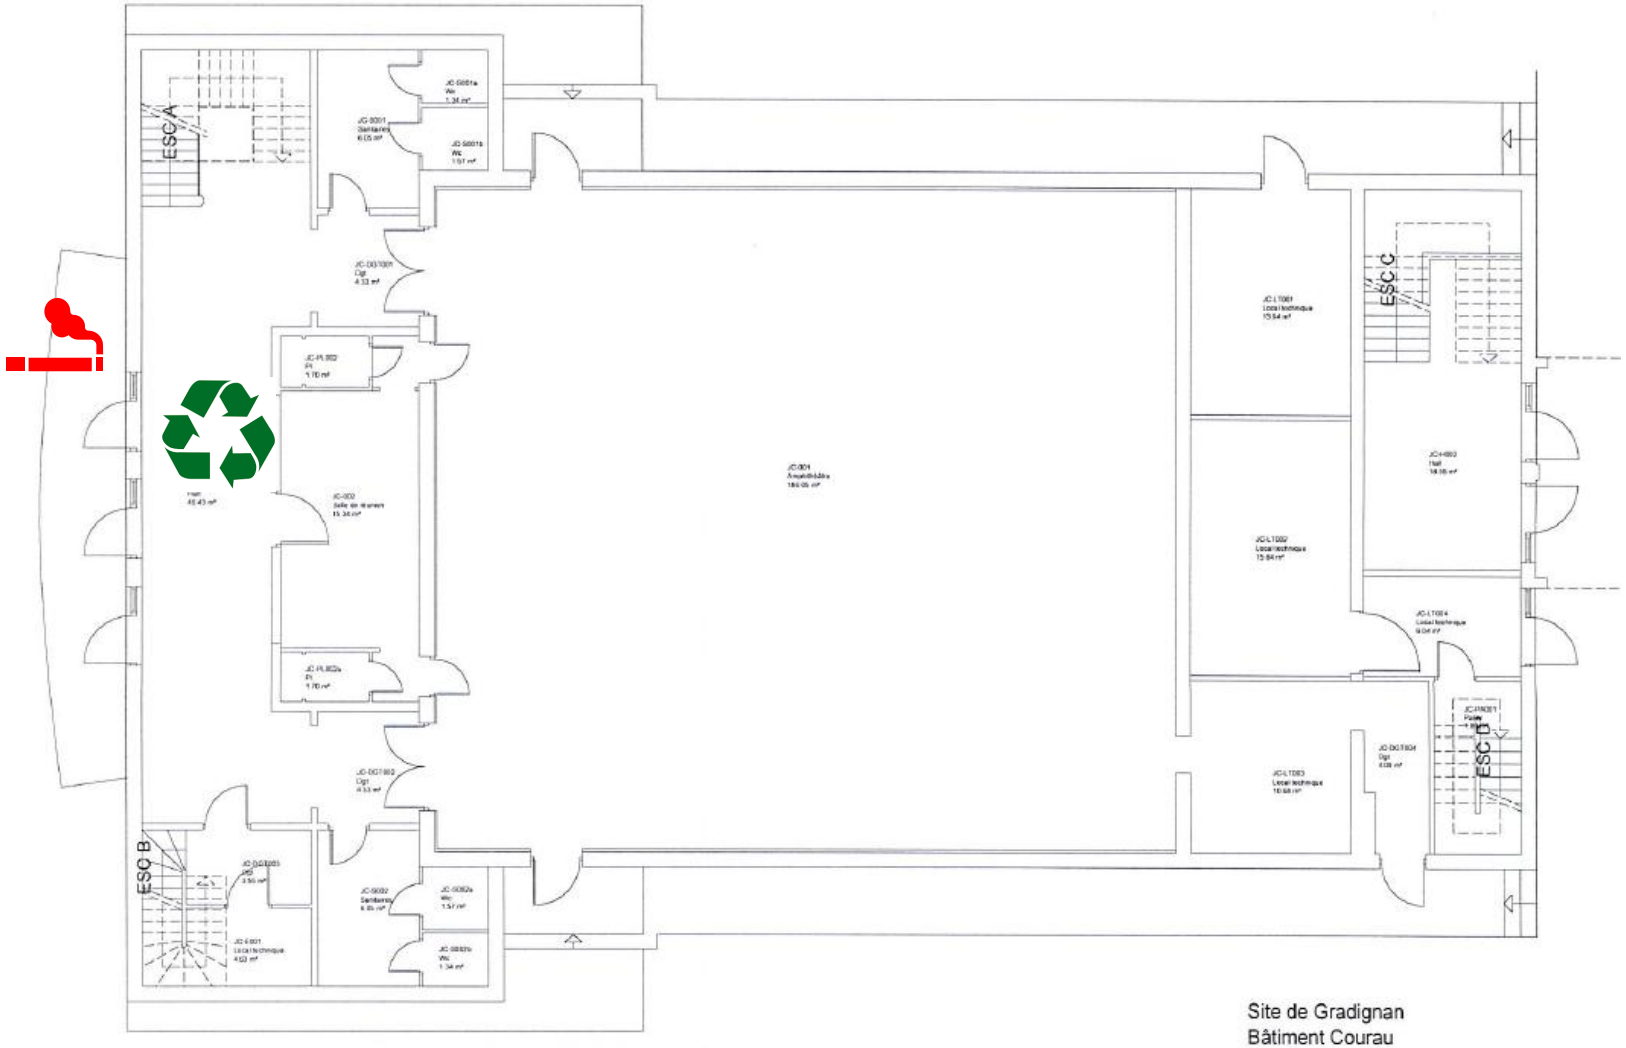

Sur passerelle entre MEF 1&2

Site de Gradignan
Bâtiment Courau
Rez de chaussée

MEF & Bibliothèque

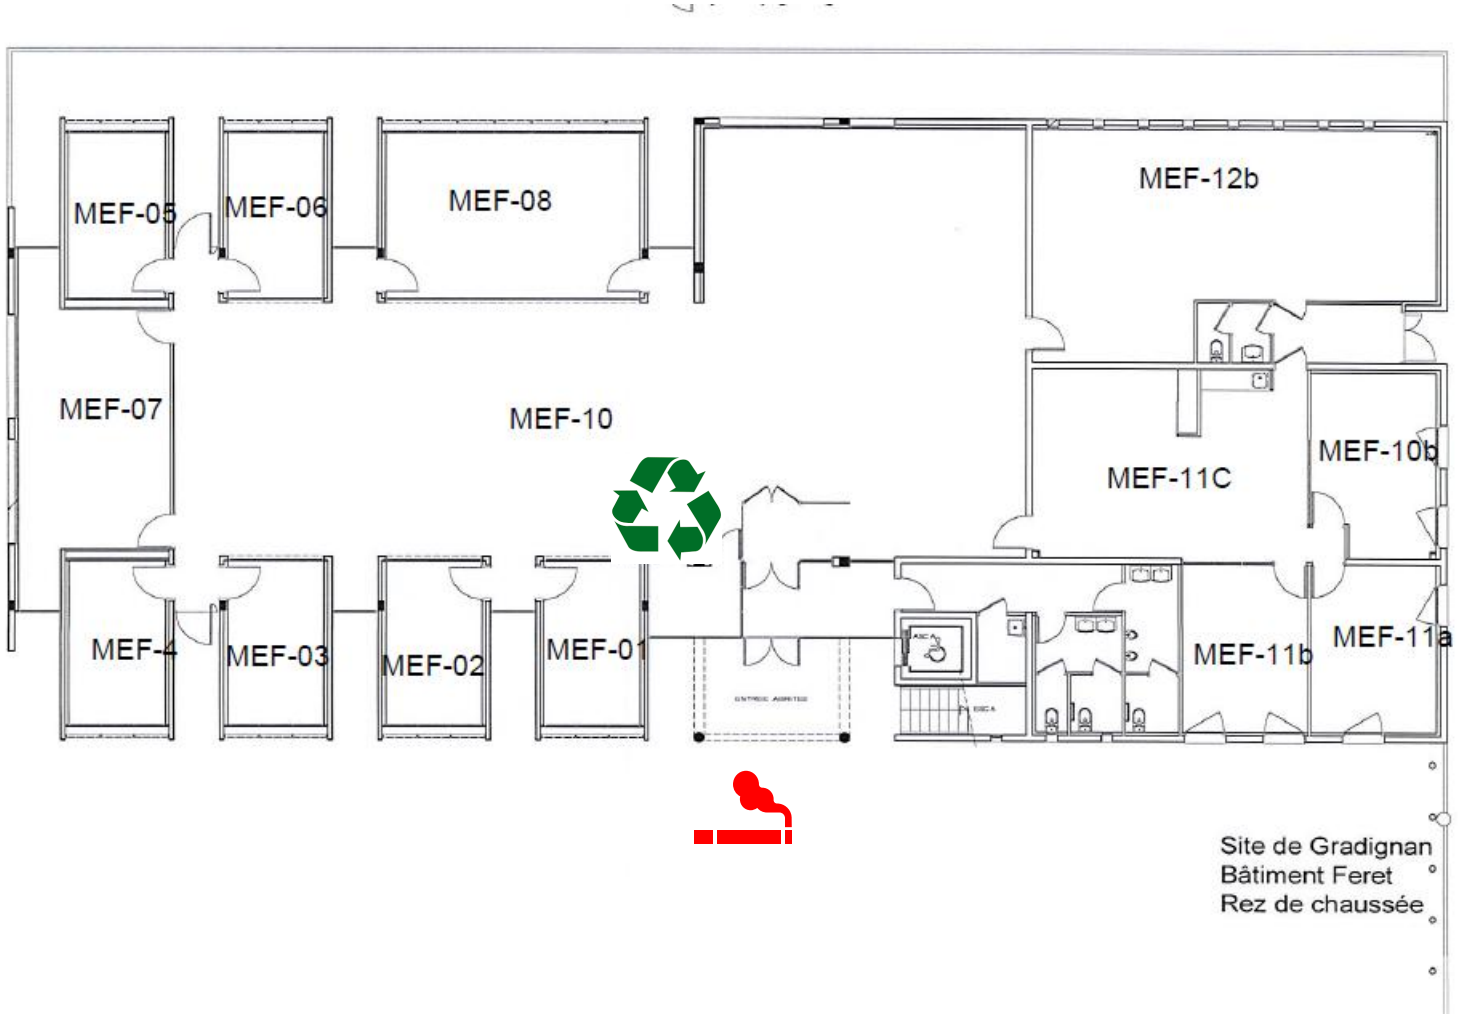

Médoc RDC

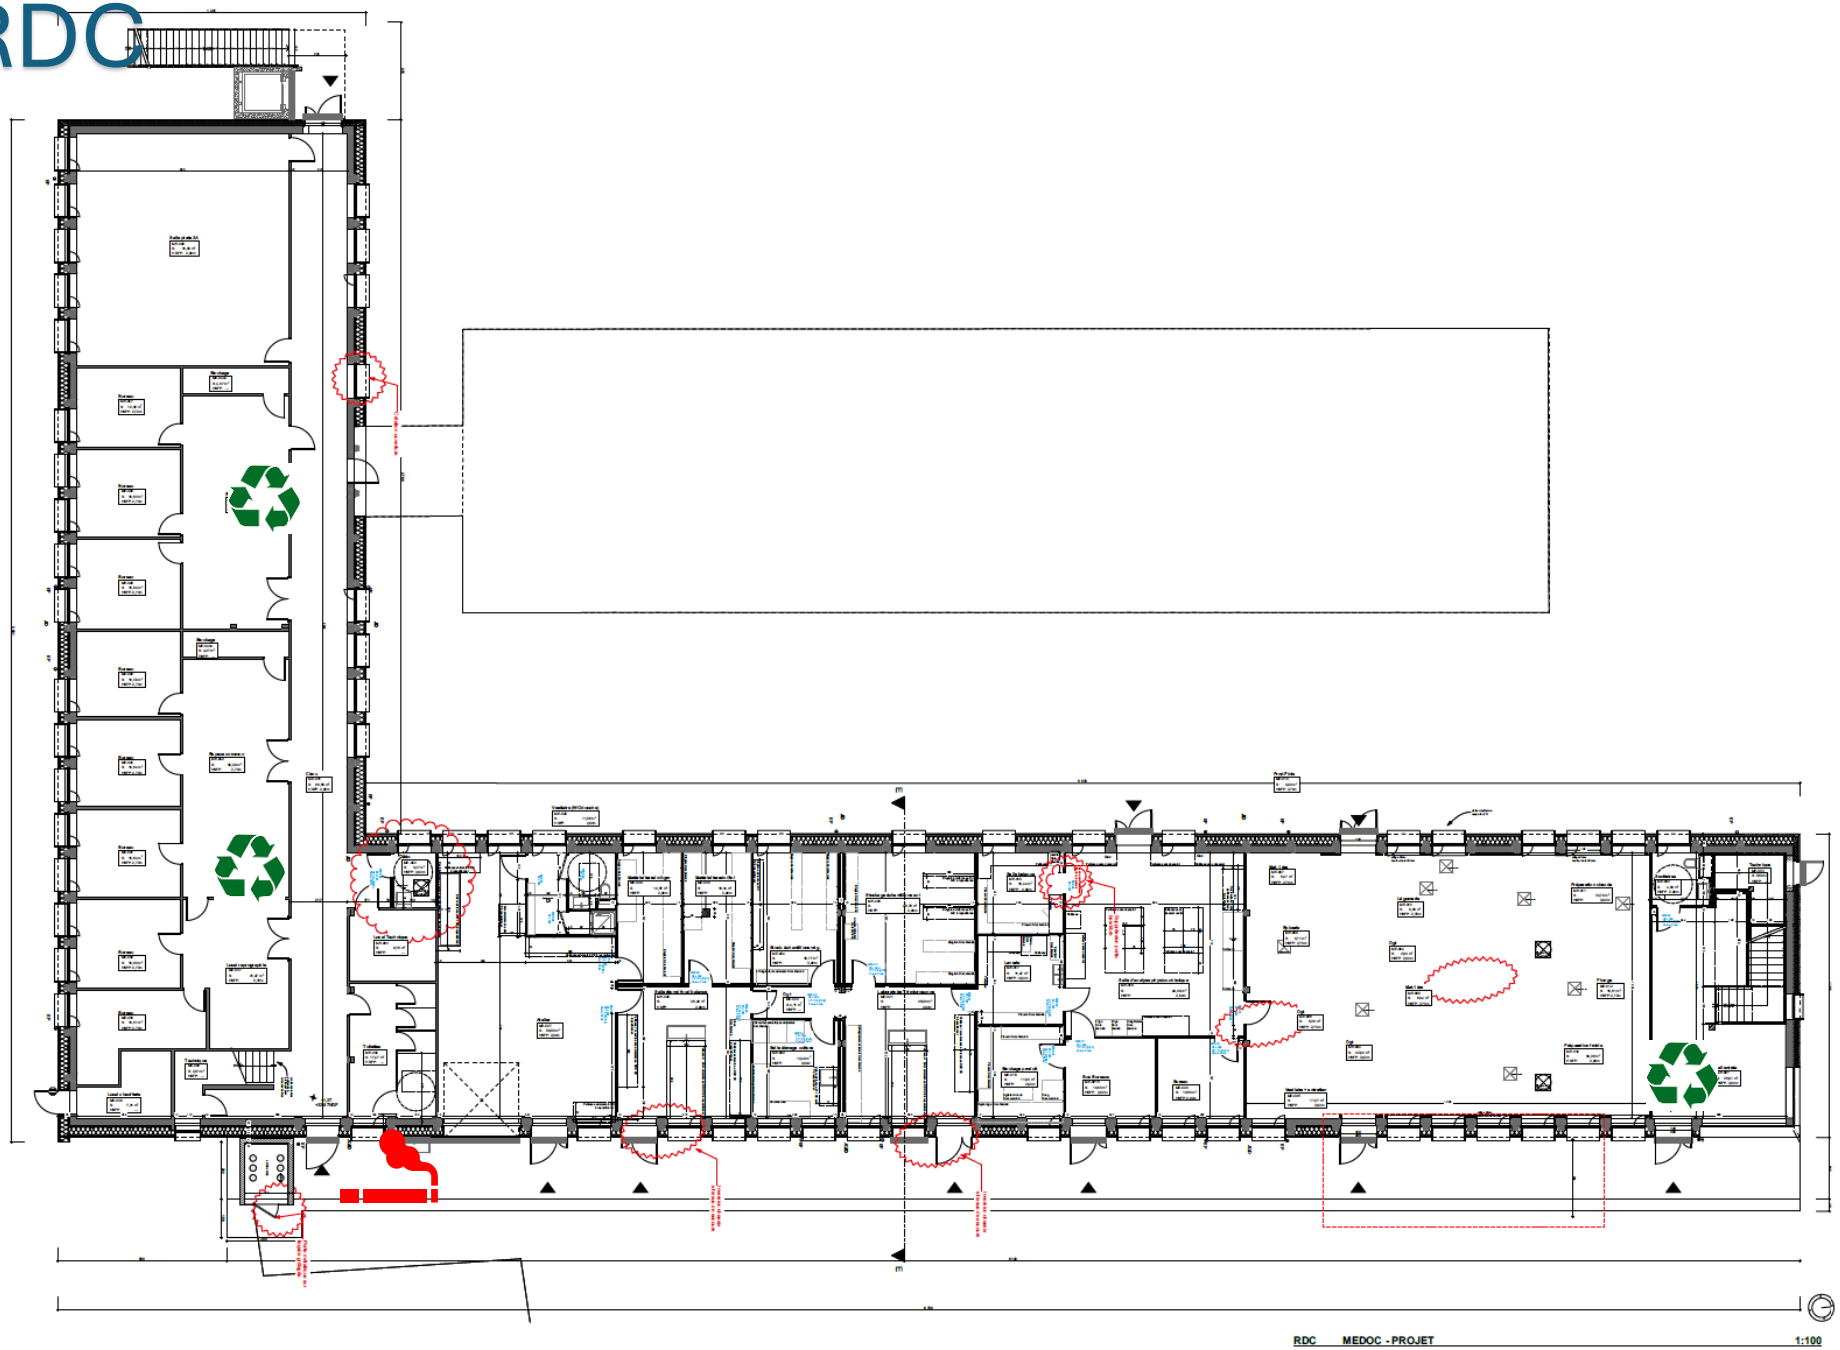

Médoc R+1

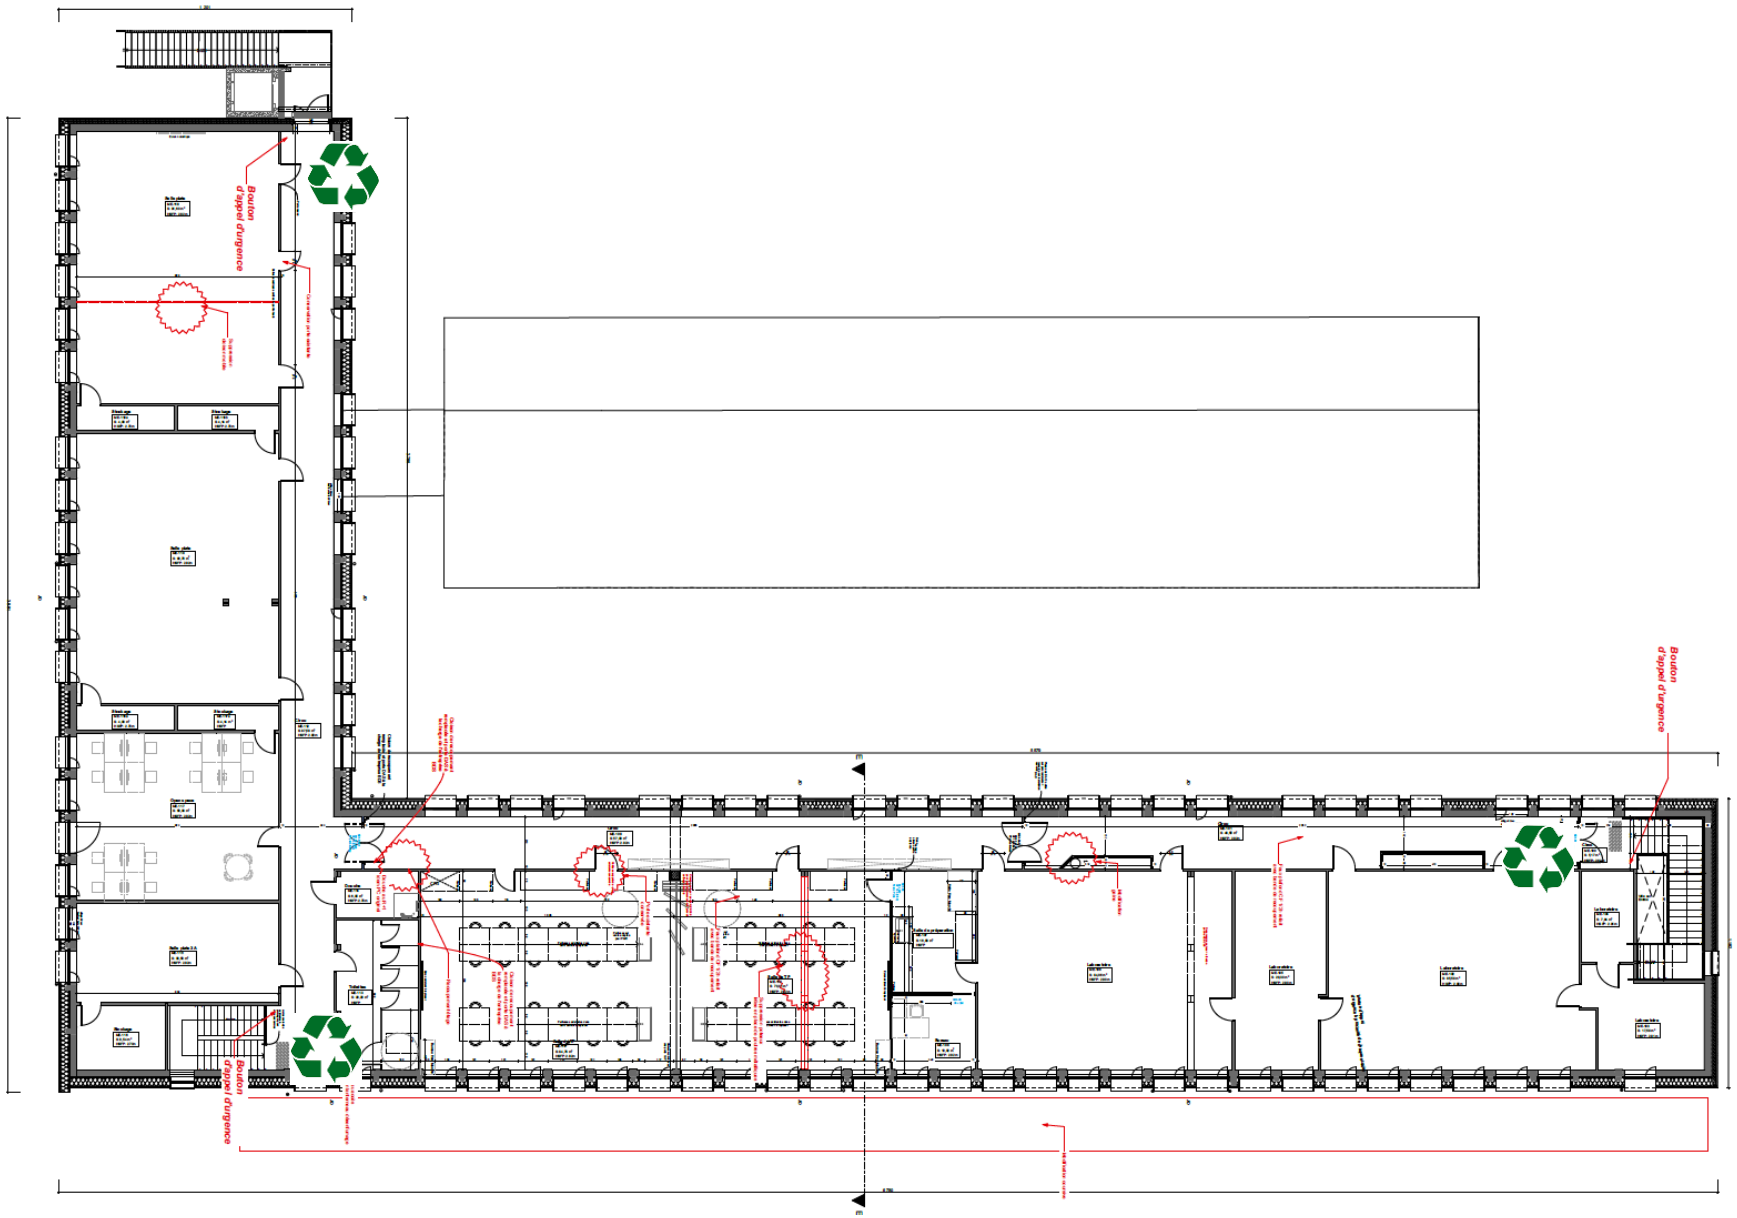
Bouton d'appel d'urgence
Bouton d'appel d'urgence
Bouton d'appel d'urgence

Pisani

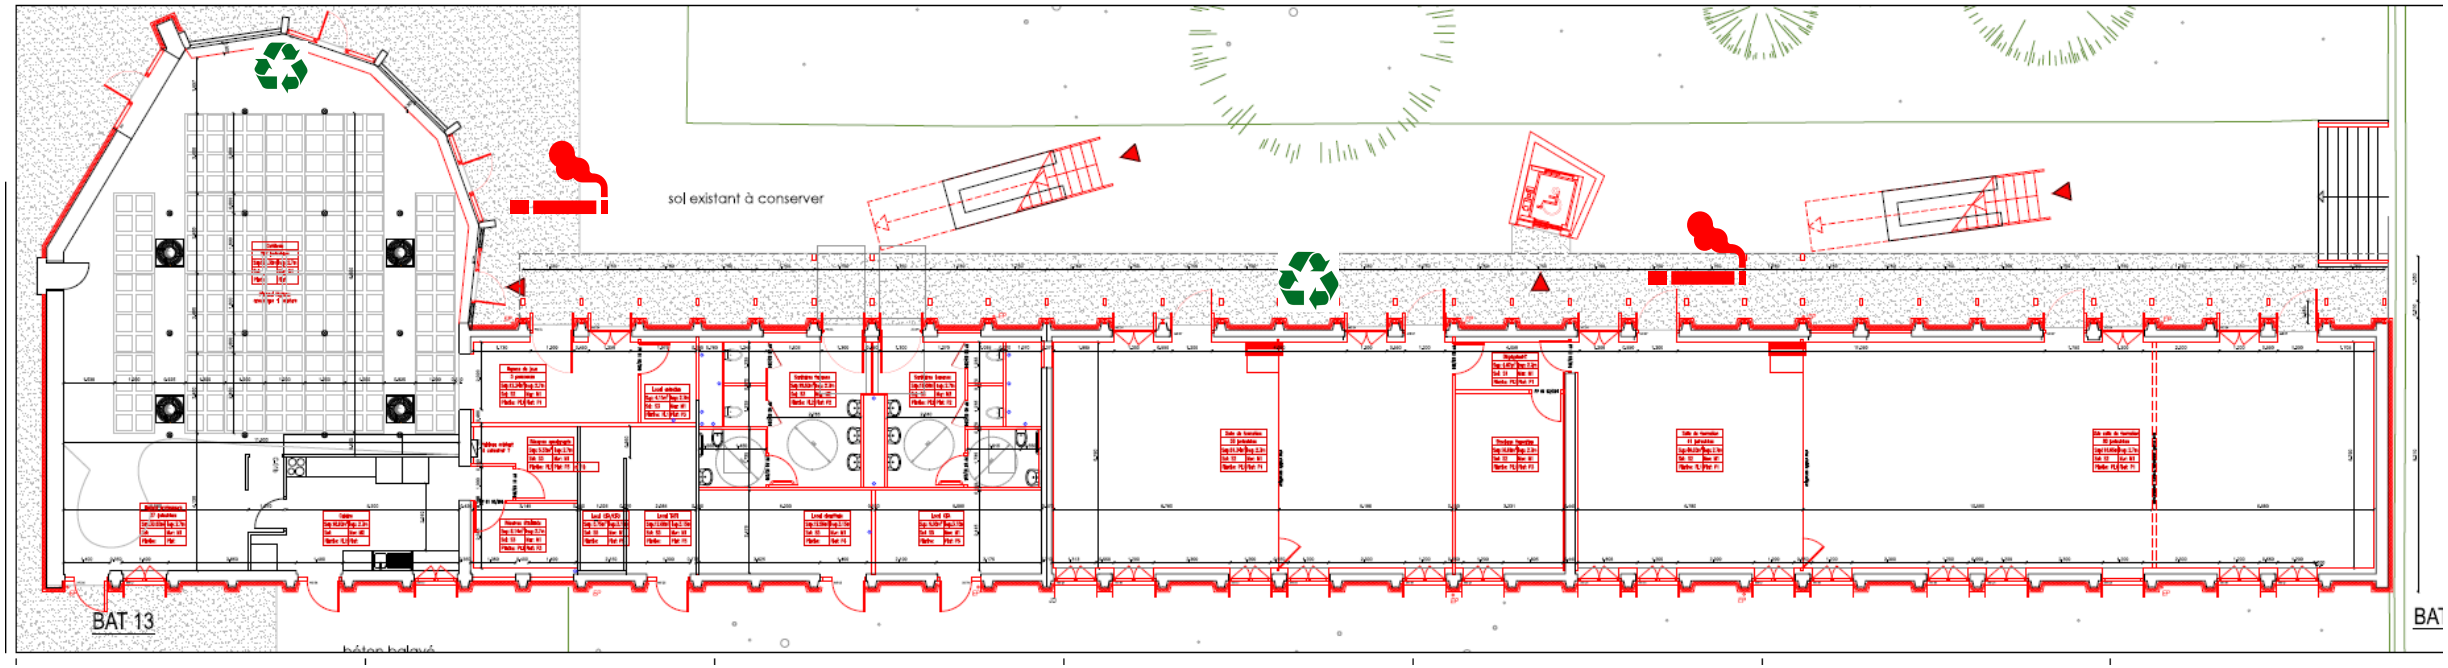

Pisani

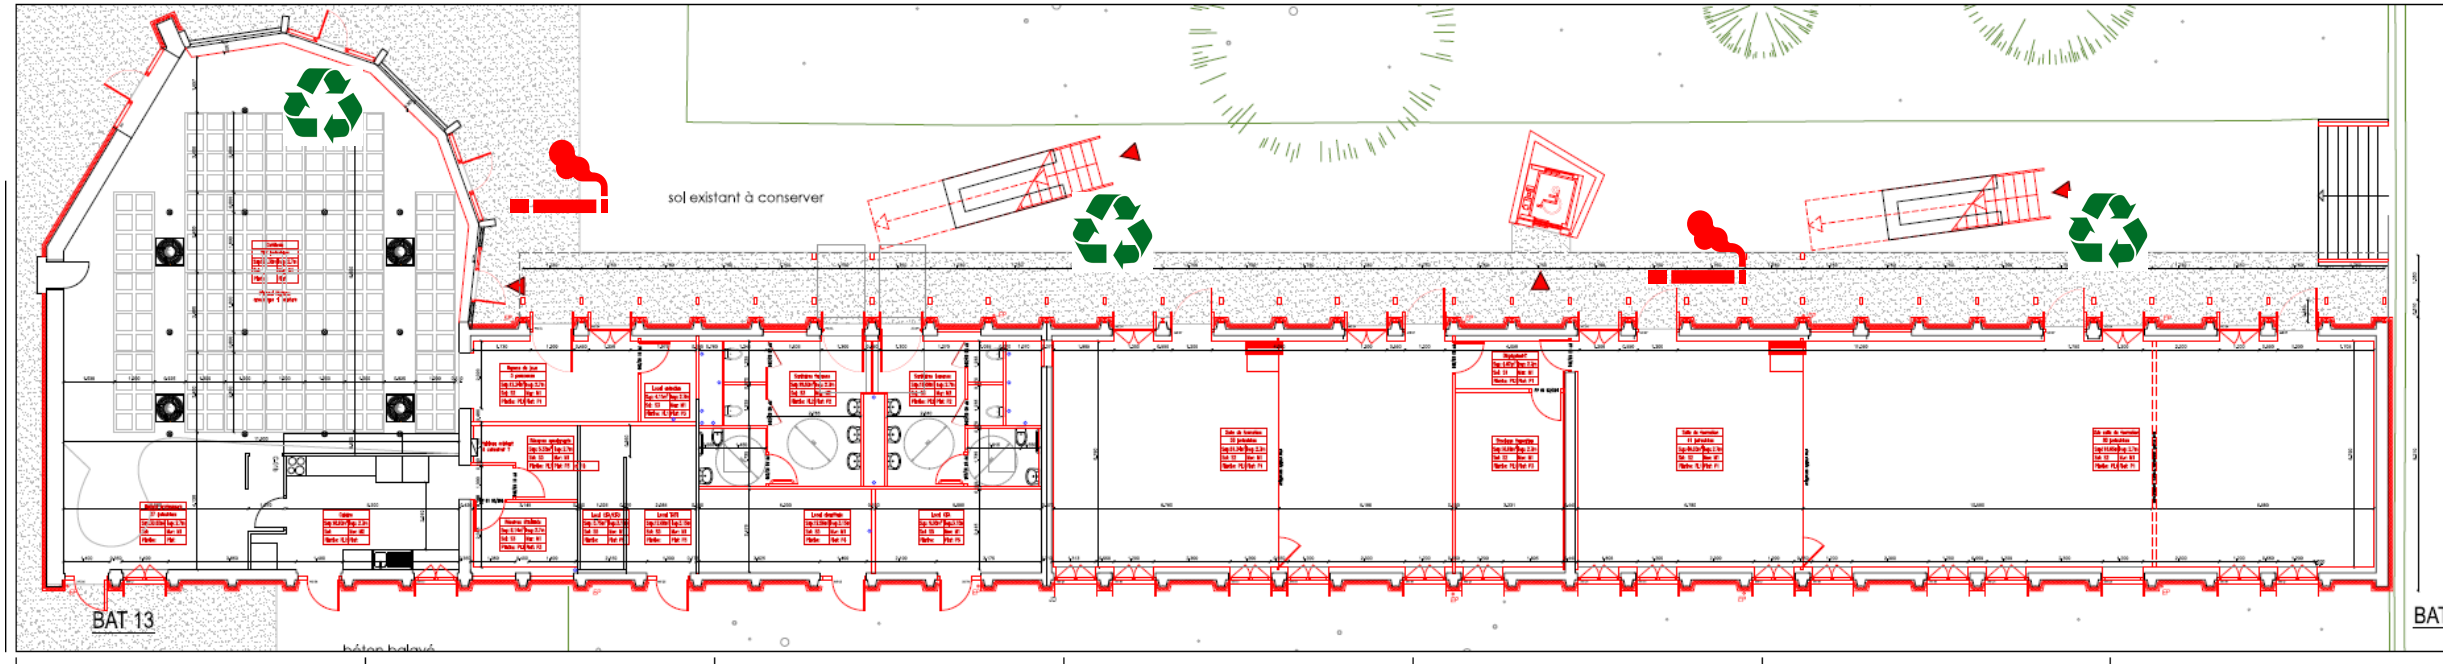

Pomerol

Franklin

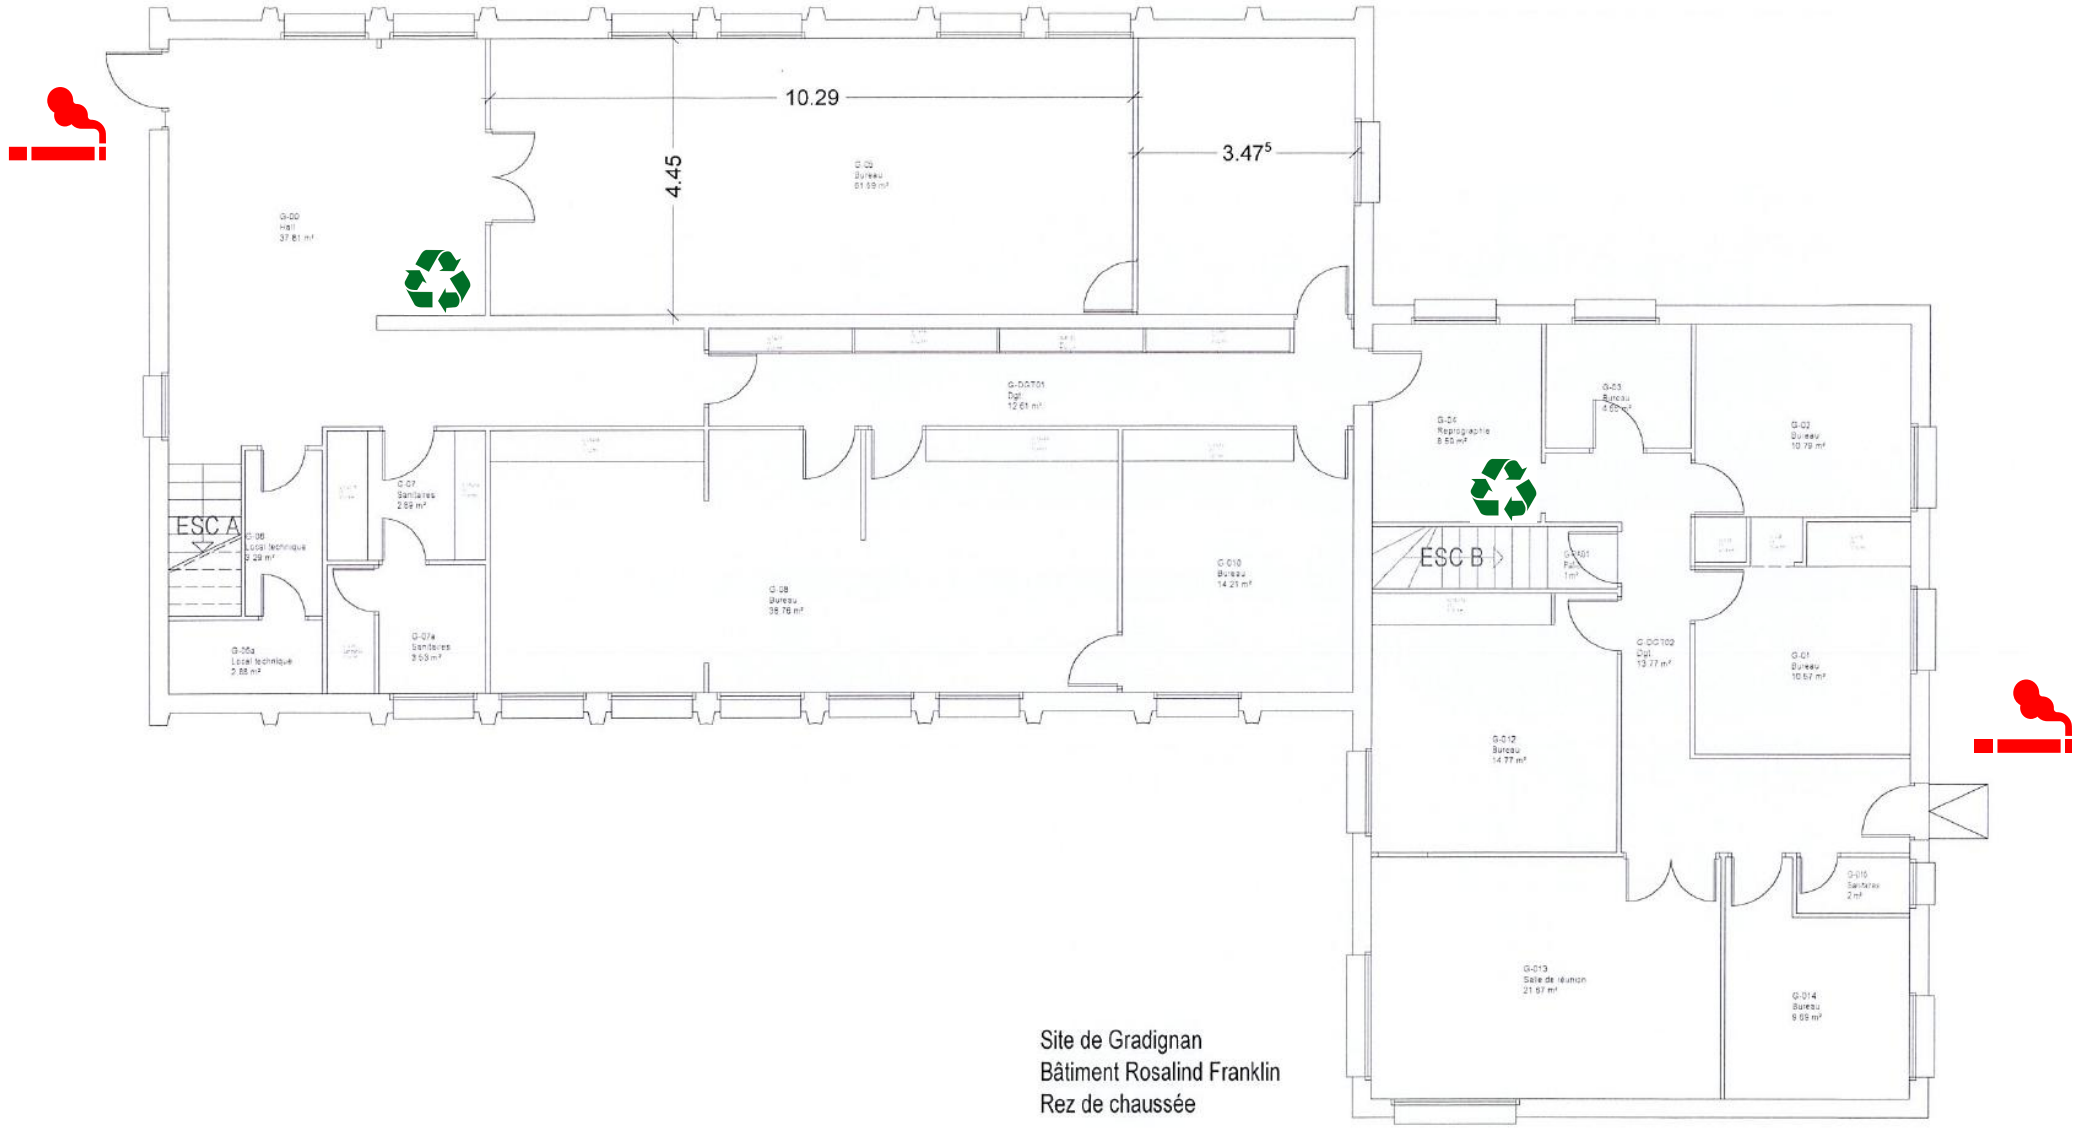
10.29
4.45
3.47⁵
ESC A
ESC B
Site de Gradignan
Bâtiment Rosalind Franklin
Rez de chaussée

St Emilion RDC

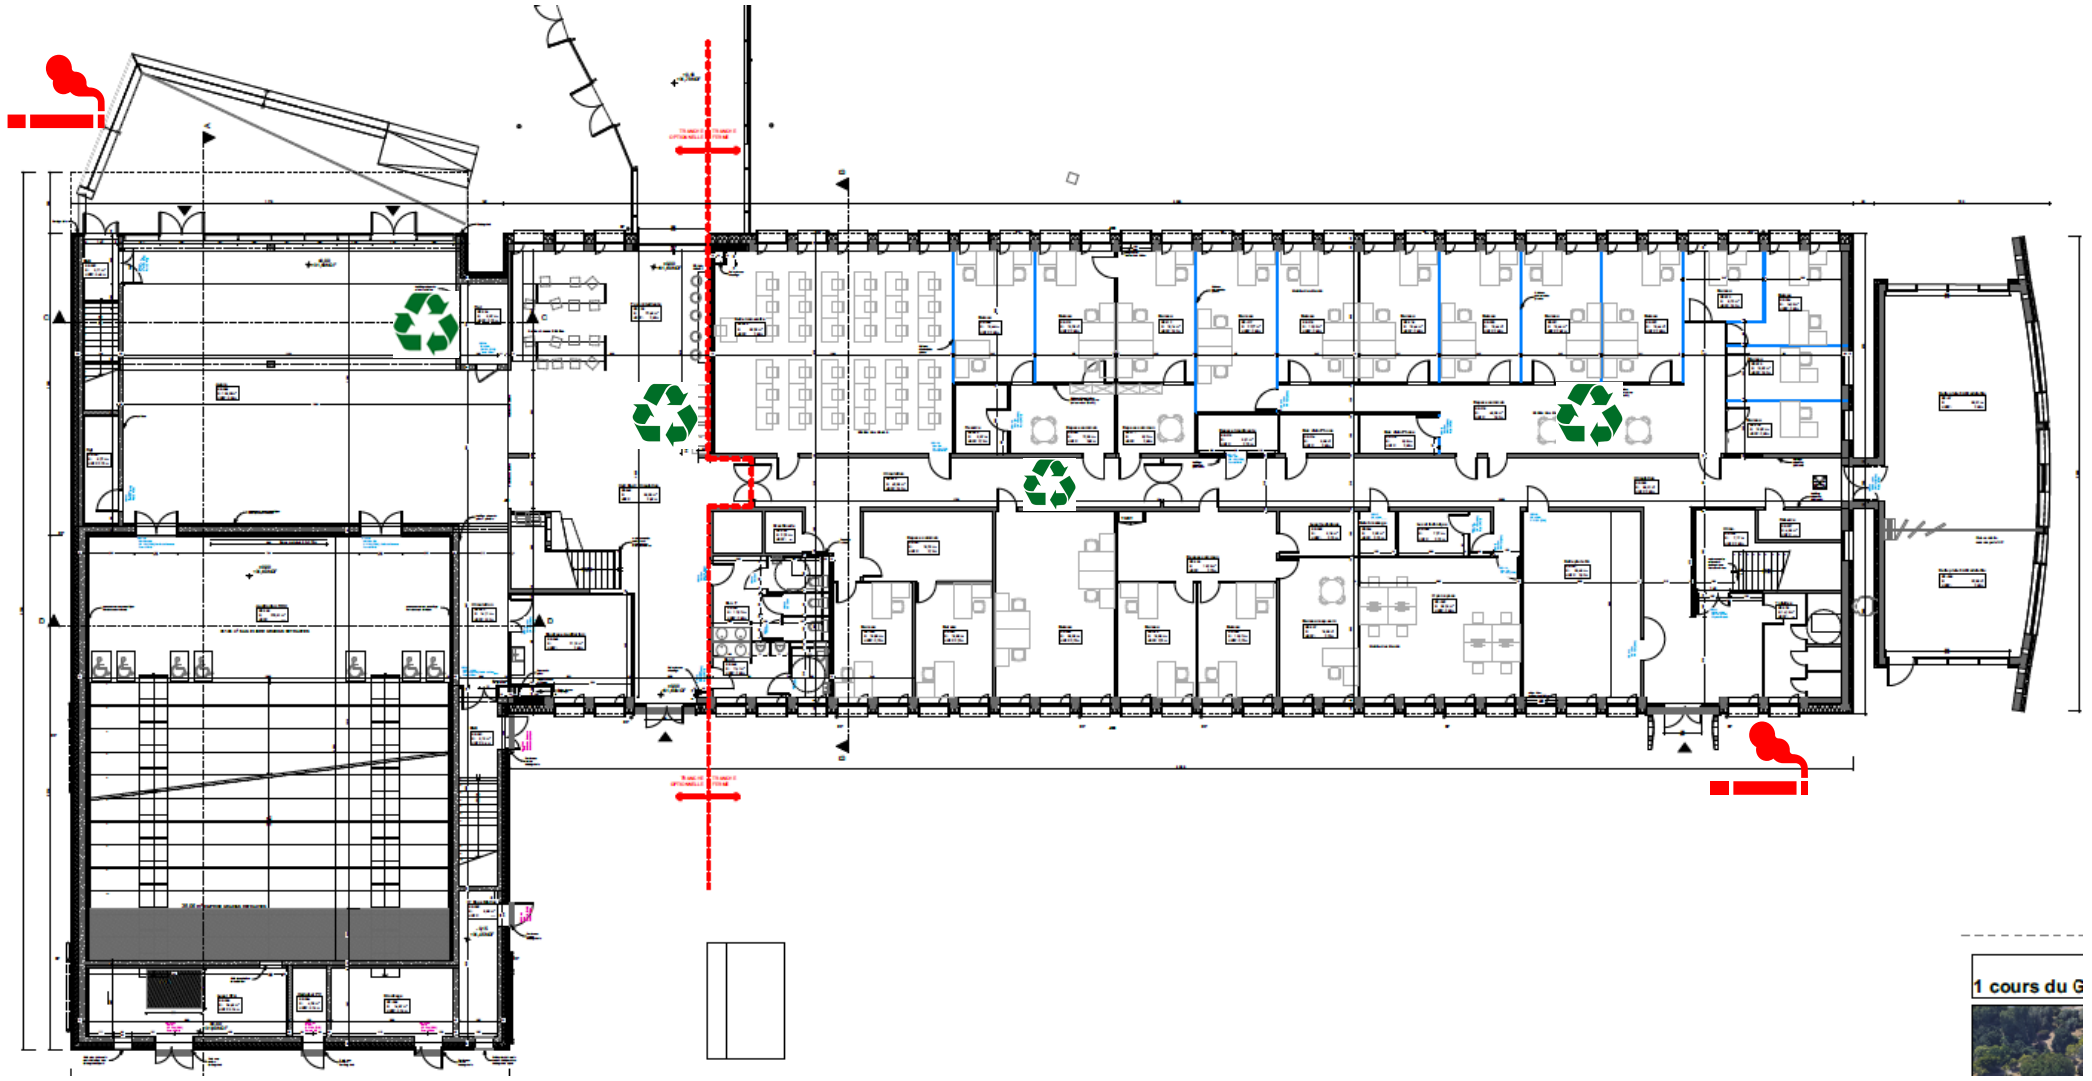

St Emilion R+1

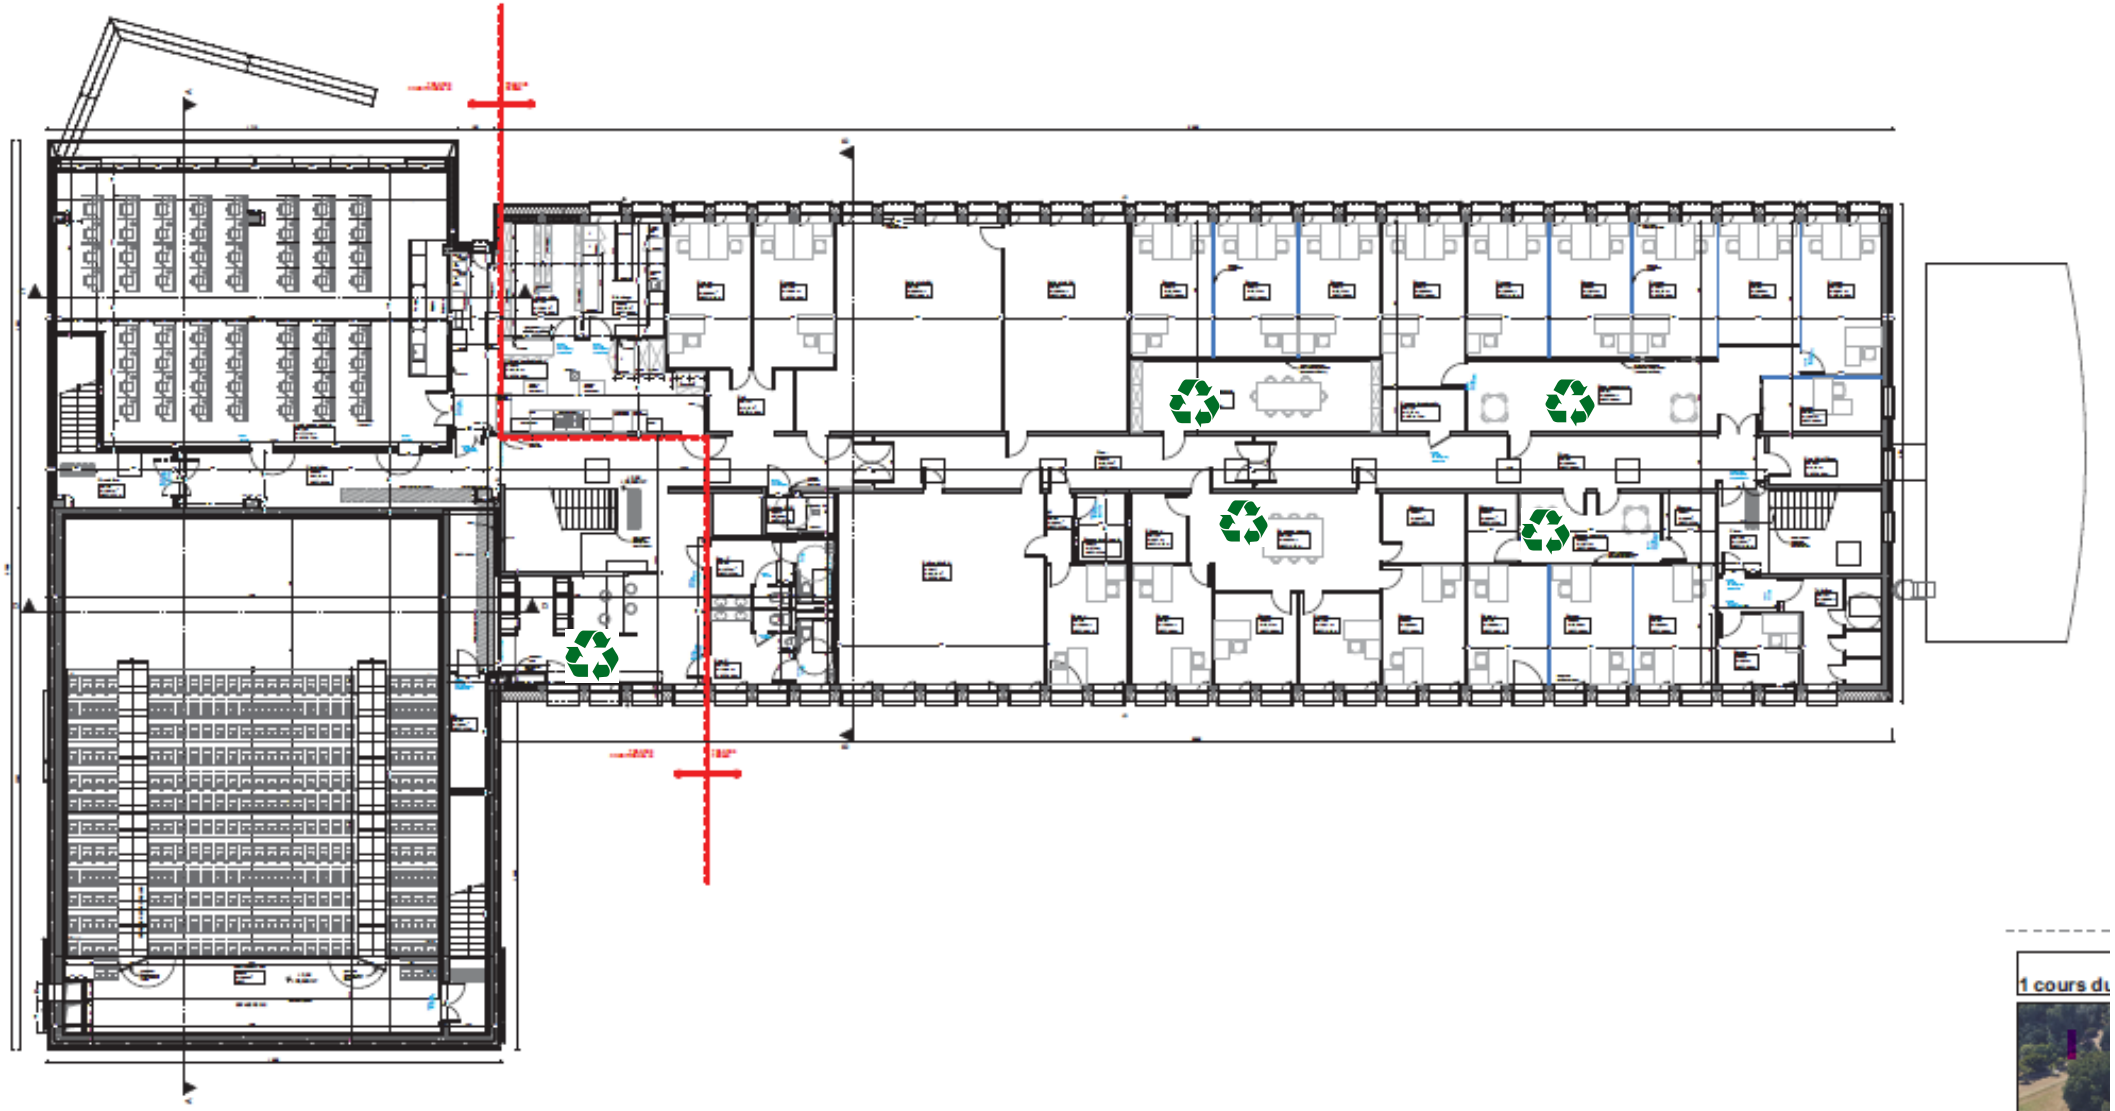

Sauterne RDC

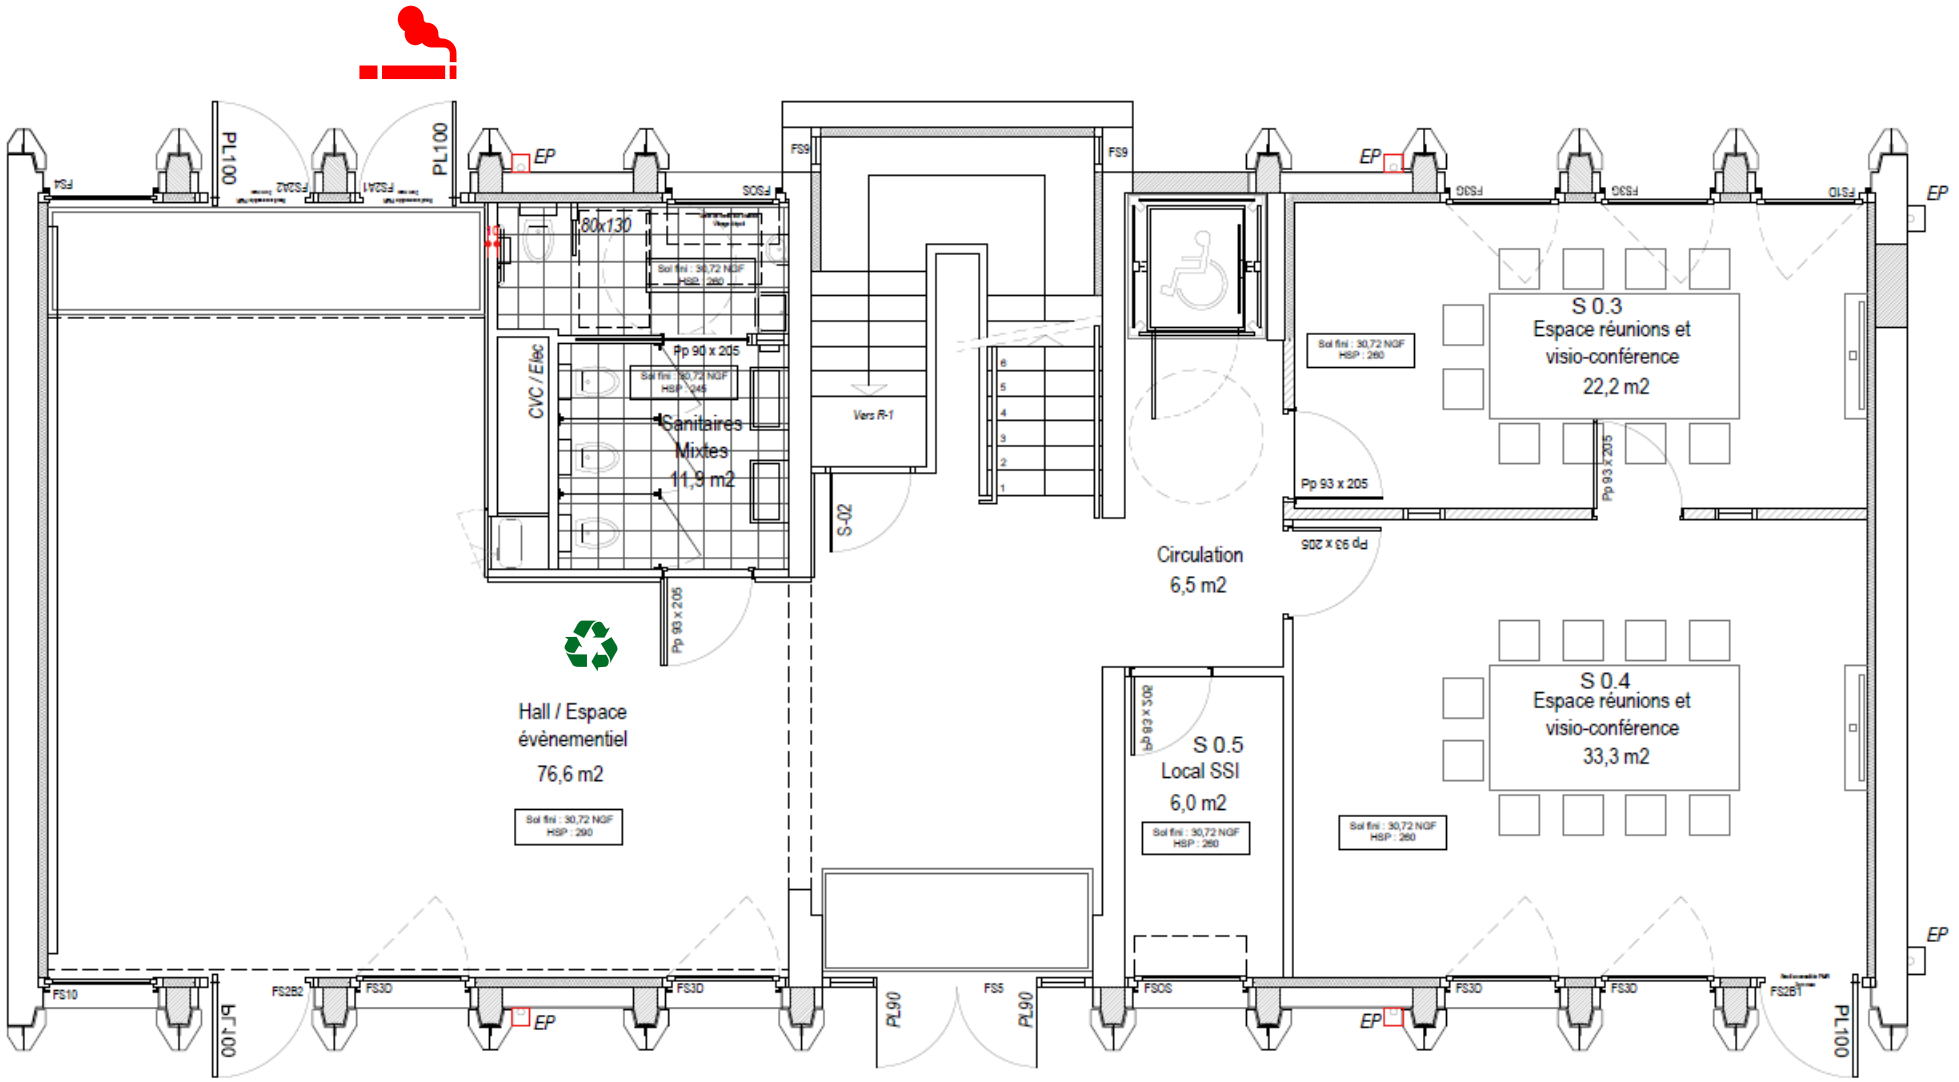

Sauterne R+1

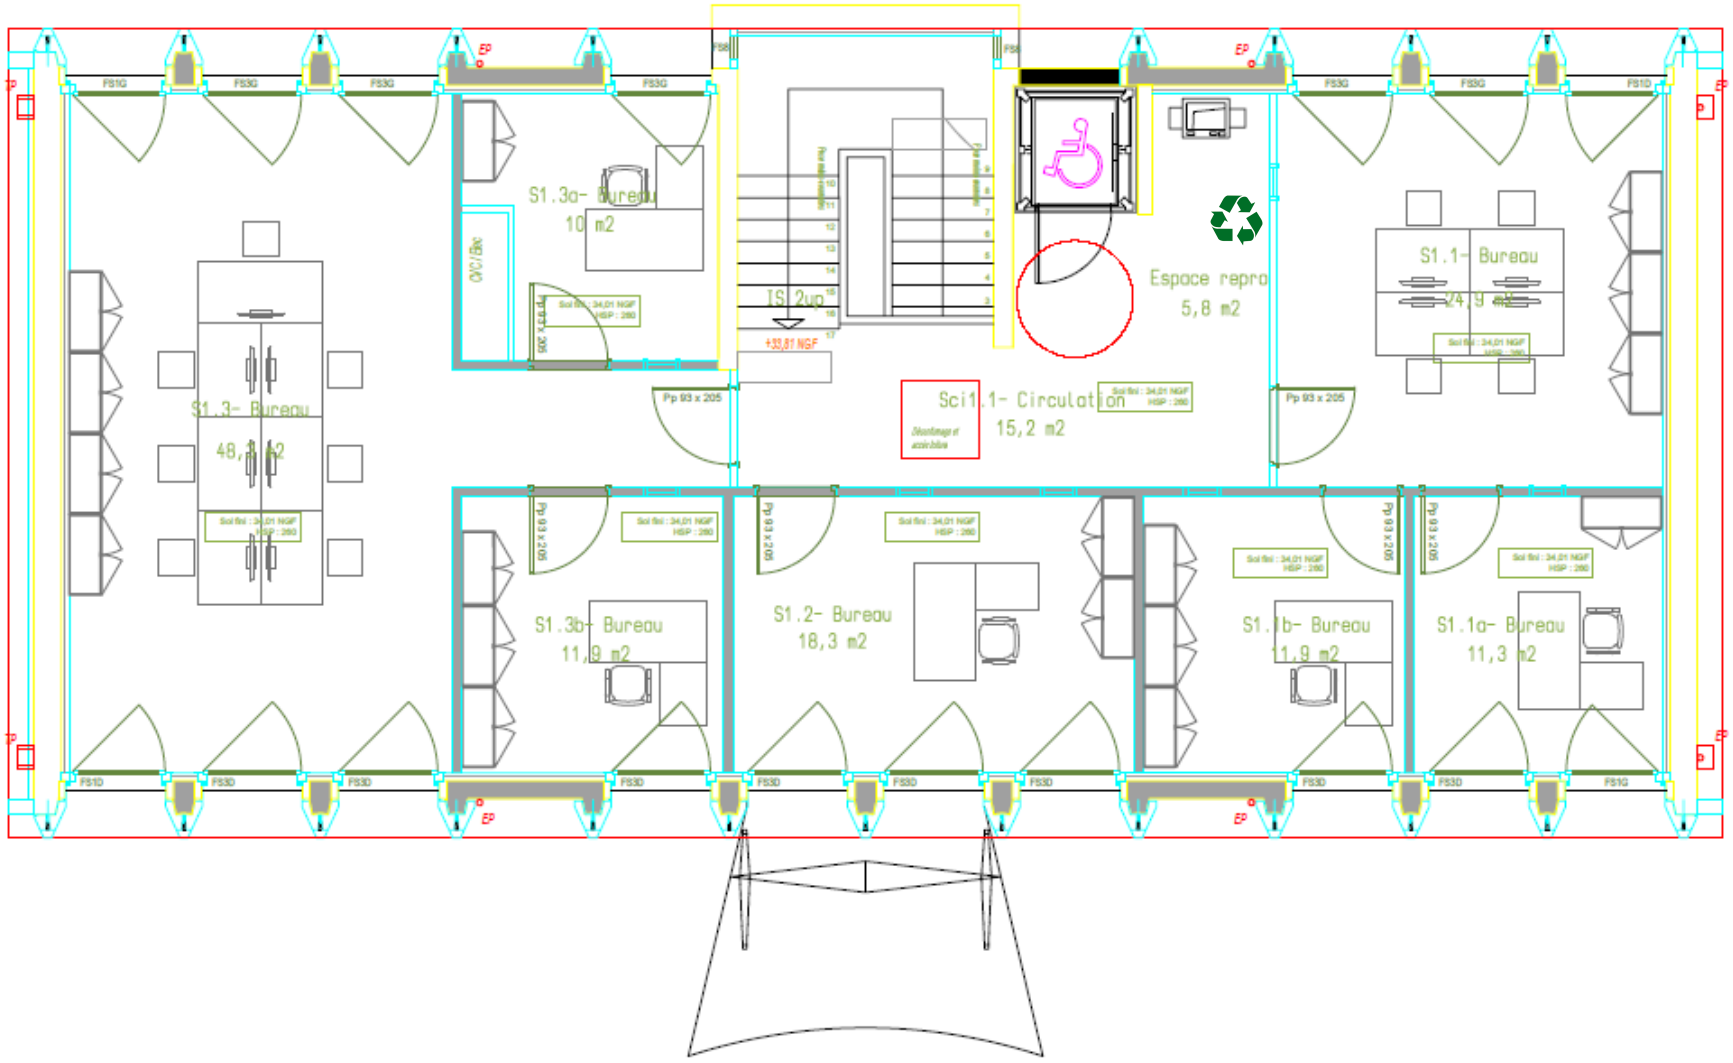
S1.3a- Bureau
10 m2
S1.3- Bureau
48,3 m2
IS 2up
+33,81 NGF
Espace repro
5,8 m2
S1.1- Bureau
24,9 m2
Pp 93 x 205
Sci1.1- Circulation
15,2 m2
Pp 93 x 205
S1.3b- Bureau
11,9 m2
S1.2- Bureau
18,3 m2
S1.1b- Bureau
11,9 m2
S1.1a- Bureau
11,3 m2

Gymnase