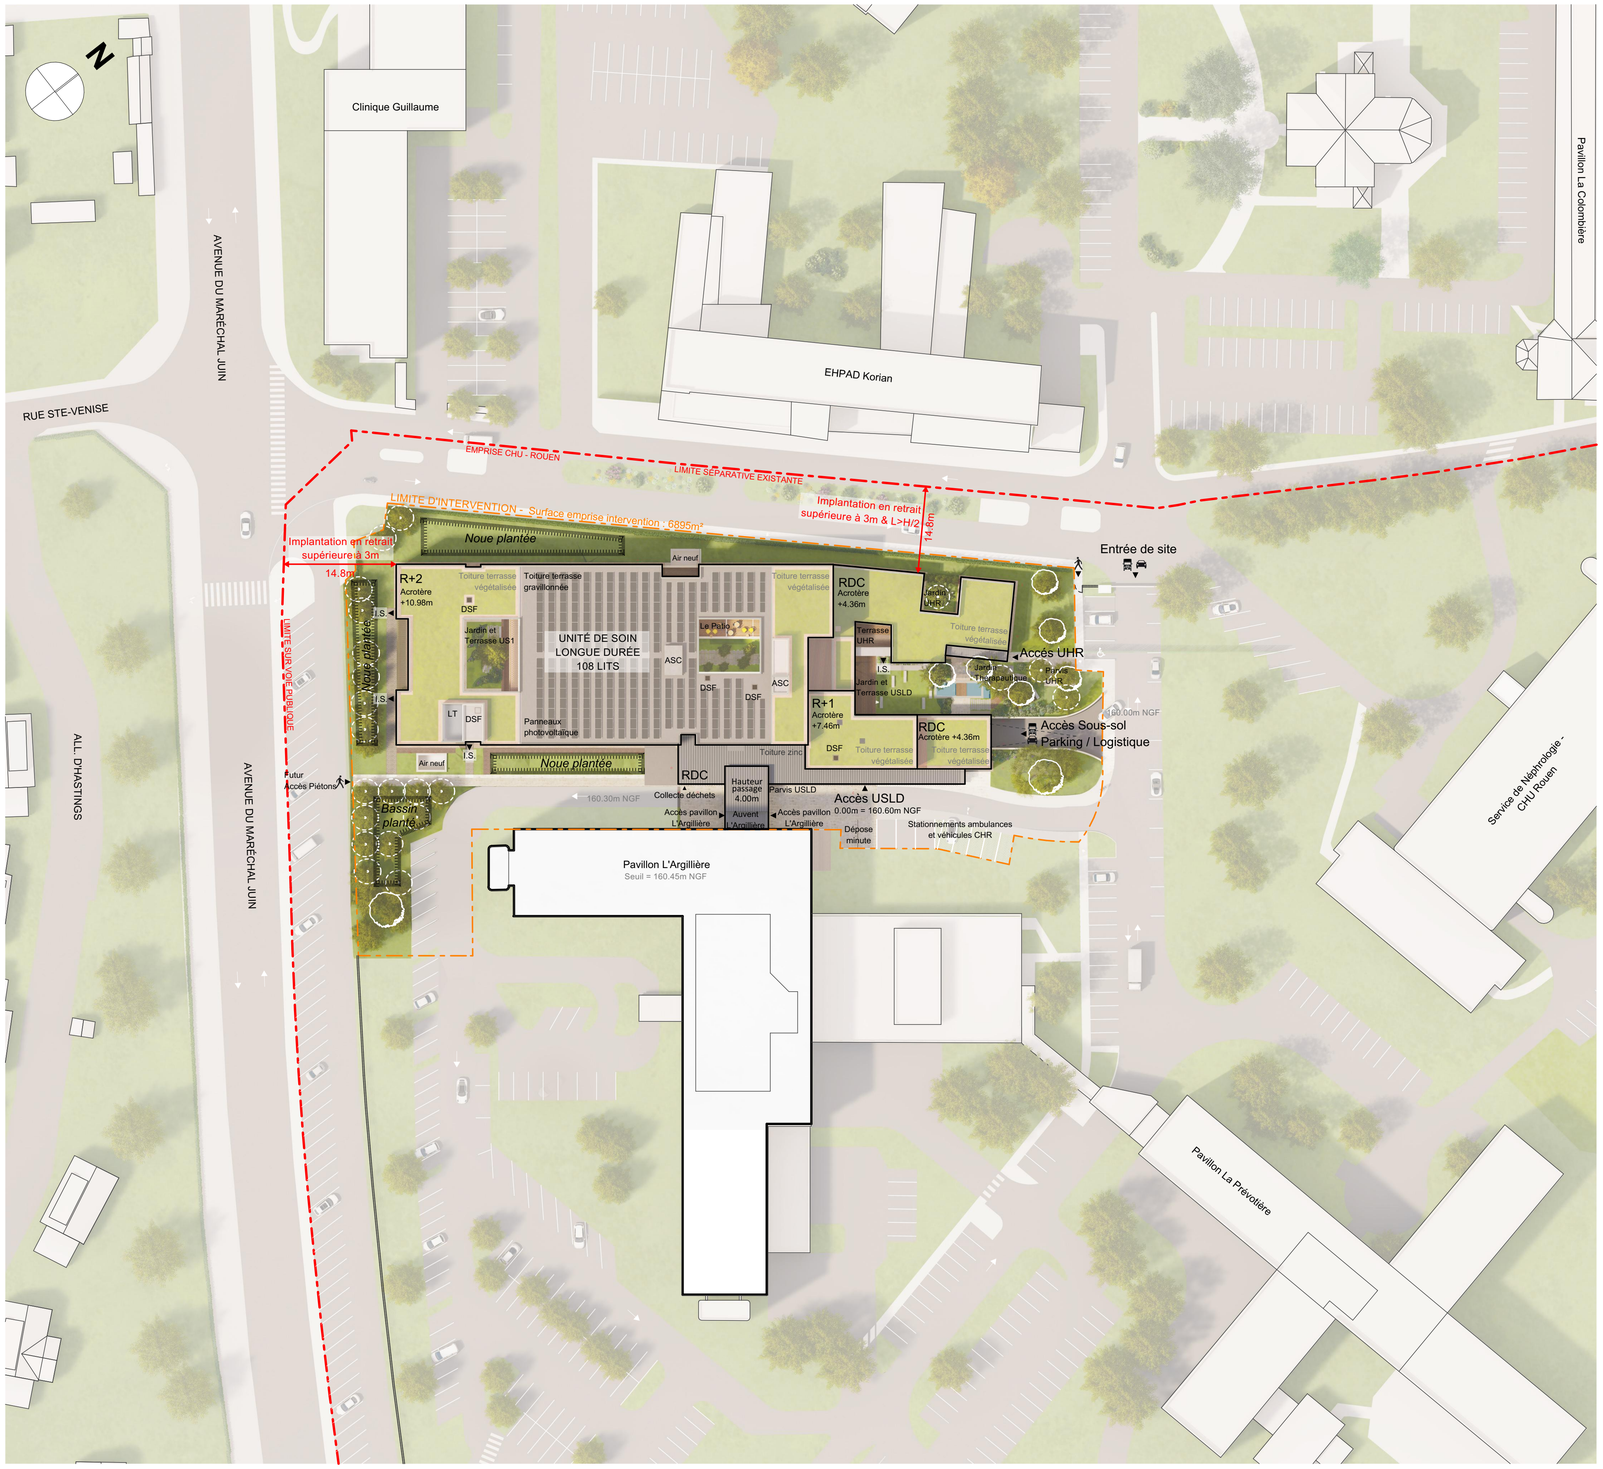

CHU ROUEN NORMANDIE - BOIS-GUILLAUME
Construction d'un USLD de 108 Lits

Maître d'ouvrage:

CHU ROUEN NORMANDIE
1 Rue de Germont
76031 ROUEN cedex 1
tel 02.32.88.87.70

Contrôleur technique :

CSPS :

Maîtrise d'oeuvre:

AZ architecture SARL - Mandataire
107 allée F. Mitterrand
76100 ROUEN
tel 02 35 88 04 48
contact@az-architectes.com

Economiste - Bet VRD : Economie 80
280,rue Blériot BP 702
76237 BOIS-GUILLAUME
tel 02 35 60 12 12

BET CVC - PLOMBERIE - FM : VESA
30 Boulevard de Verdun
76120 LE GRAND QUEVILLY
tel 02 35 03 24 07

BET CFO / Cfa : BIELEC
PAT.de la Vatine - 10 rue Andrei Sakharov
76130 MONT SAINT AIGNAN
tel 02 35 98 16 18

Structure: BOIS ET BETON
280,rue Blériot BP 702
76230 BOIS-GUILLAUME
tel 02 35 60 12 12

BE Environnement : OASIIS
12 rue des Frigos
75013 PARIS
tel 01 42 01 00 79

Architecte Paysagiste : Atelier STRATES
3 rue Larcher
14 400 BAYEUX
tel 02 31 92 84 42

Acousticien : ACOUSTIBEL
114, Rue du moulin à vent
76 760 Yerville
tel 02 35 16 68 44 / 09 66 88 02 48

n°affaire : 24C05 date: 16/07/2025 IND: 0

date:	indice:	modification:
16/07/2025	0	

n°plan :	phase:	éch: 1:500
51	APS	Plan de masse - Projet

AZ ARCHITECTES
107 ALLÉE F. MITTERRAND
76100 ROUEN
TÉL. 02 35 88 04 48
www.az-architectes.com