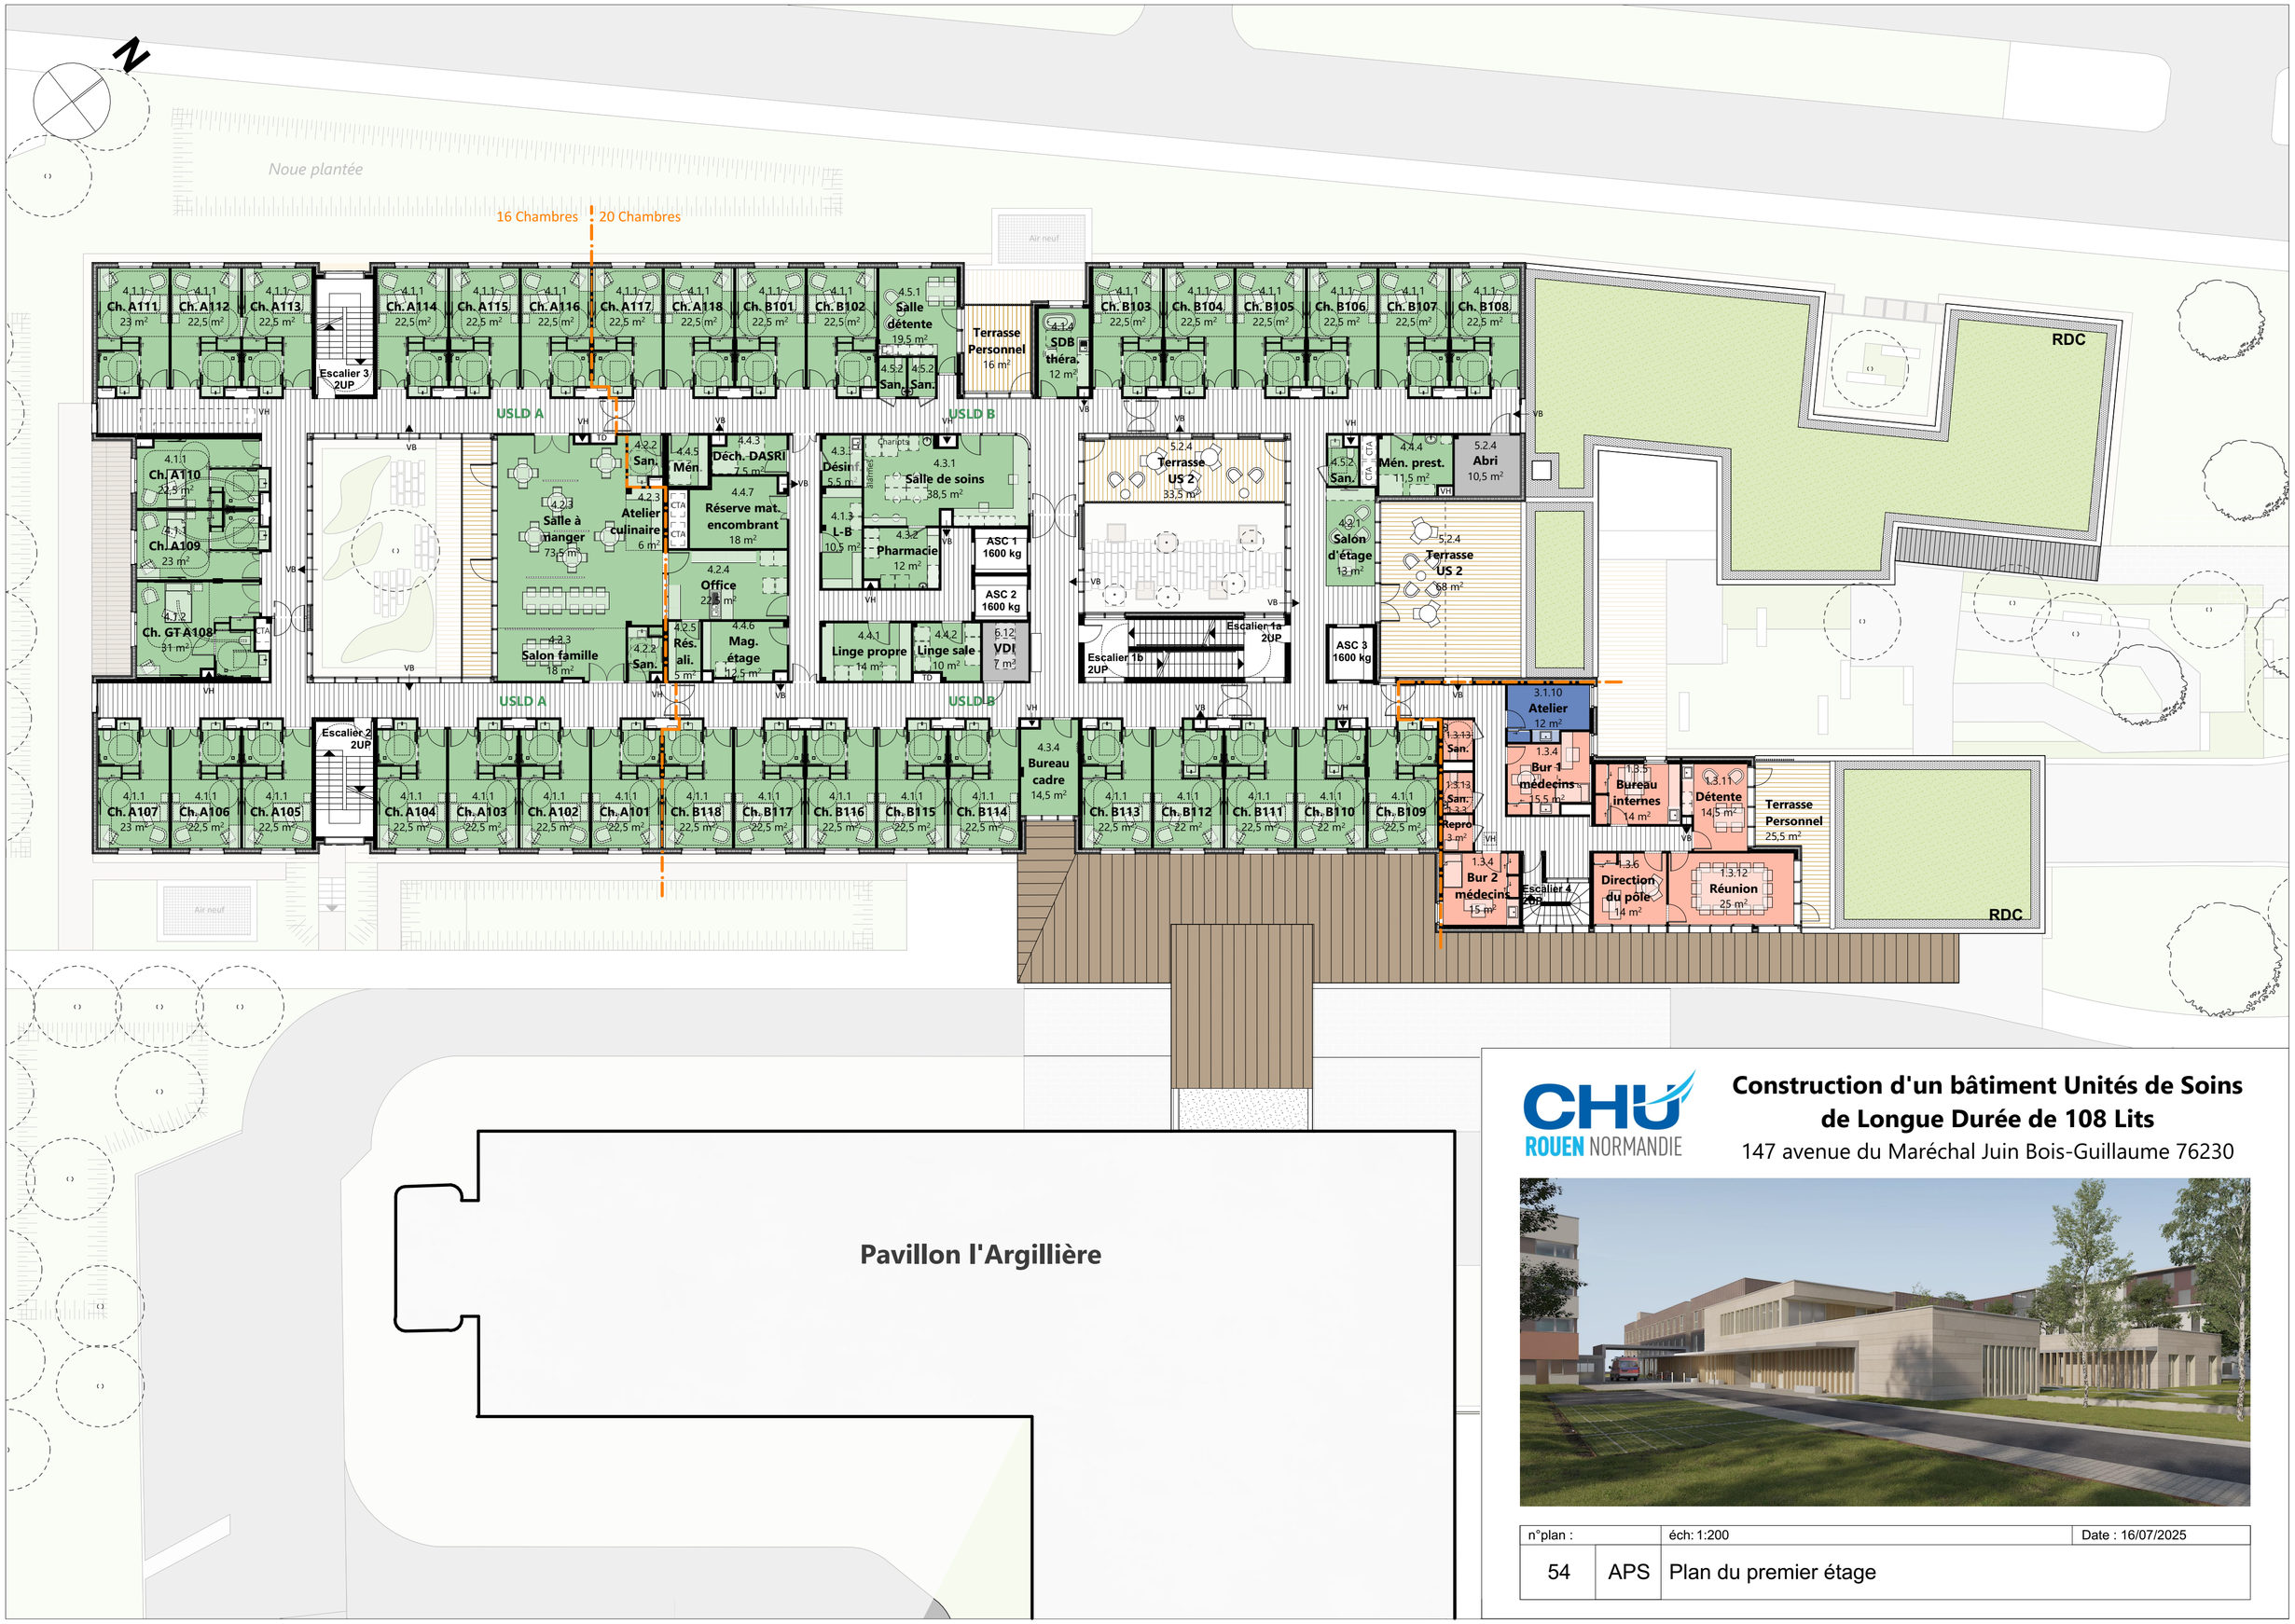

CHU ROUEN NORMANDIE

Construction d'un bâtiment Unités de Soins de Longue Durée de 108 Lits

147 avenue du Maréchal Juin Bois-Guillaume 76230

n°plan :		éch: 1:200	Date : 16/07/2025
54	APS	Plan du premier étage	