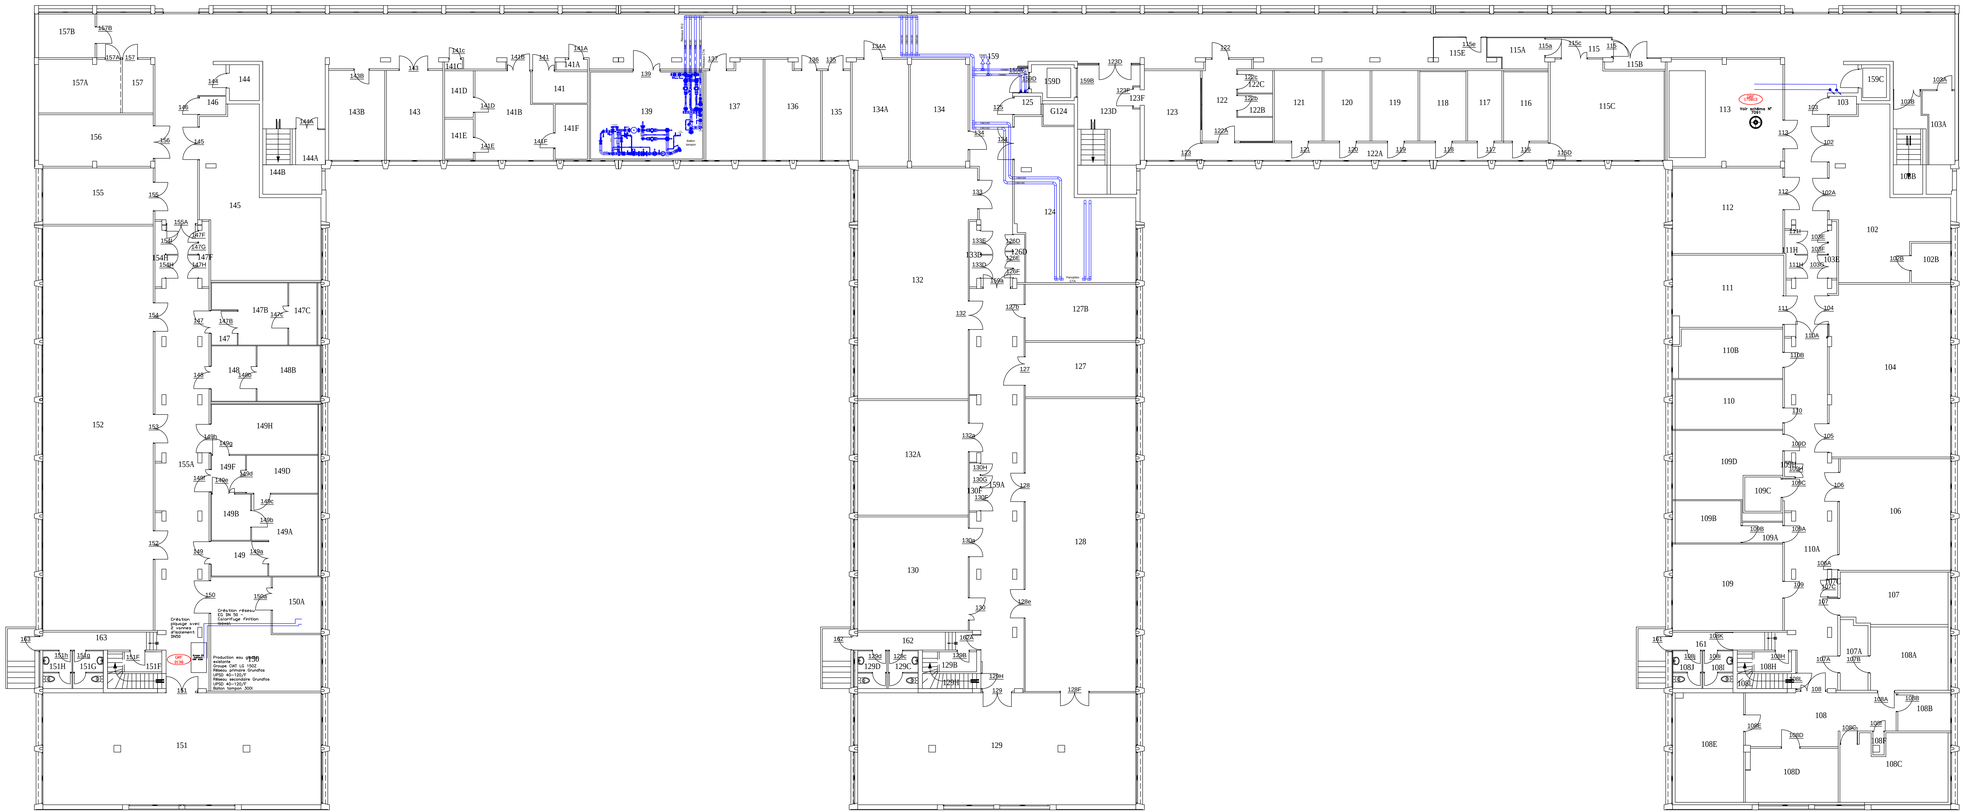

F	28/04/2023	DALIA	BOTA	MAJ suite DOE G-659	
E	15/10/2018	DALIA	ROUX	Ajout clim (e-111) G-558)	
D	06/08/2018	DALIA	ROUX	Mise à jour GRP pièce 113	
C	06/10/2017	VINCI	VINCI	Mise à jour FDP	
B	03/03/2014	VINCI	ROUX	Suppression réseau pièce 115C	
A	14/11/2013	VINCI	ROUX	Mise à jour pièces 130 et 130A (G-10 et G-11)	
0	2000			EDITION ORIGINALE	PA

DE LA RECHERCHE À L'INDUSTRIE

cea

SERVICE TECHNIQUE

Ce document est la propriété du C.E.A. Il ne pourra être utilisé ou communiqué à des tiers sans son autorisation. Toutes les précautions utiles seront prises pour éviter sa divulgation.

Site: CEA de Grenoble	Bâtiment: C3	Niveau: Niveau -1
Echelle: 100	Type de plan: Plans de réseau Eau glacée	
Date de publication: 26/03/2024	Référence Fichier: D_C3_Niveau -1__EG_2925	