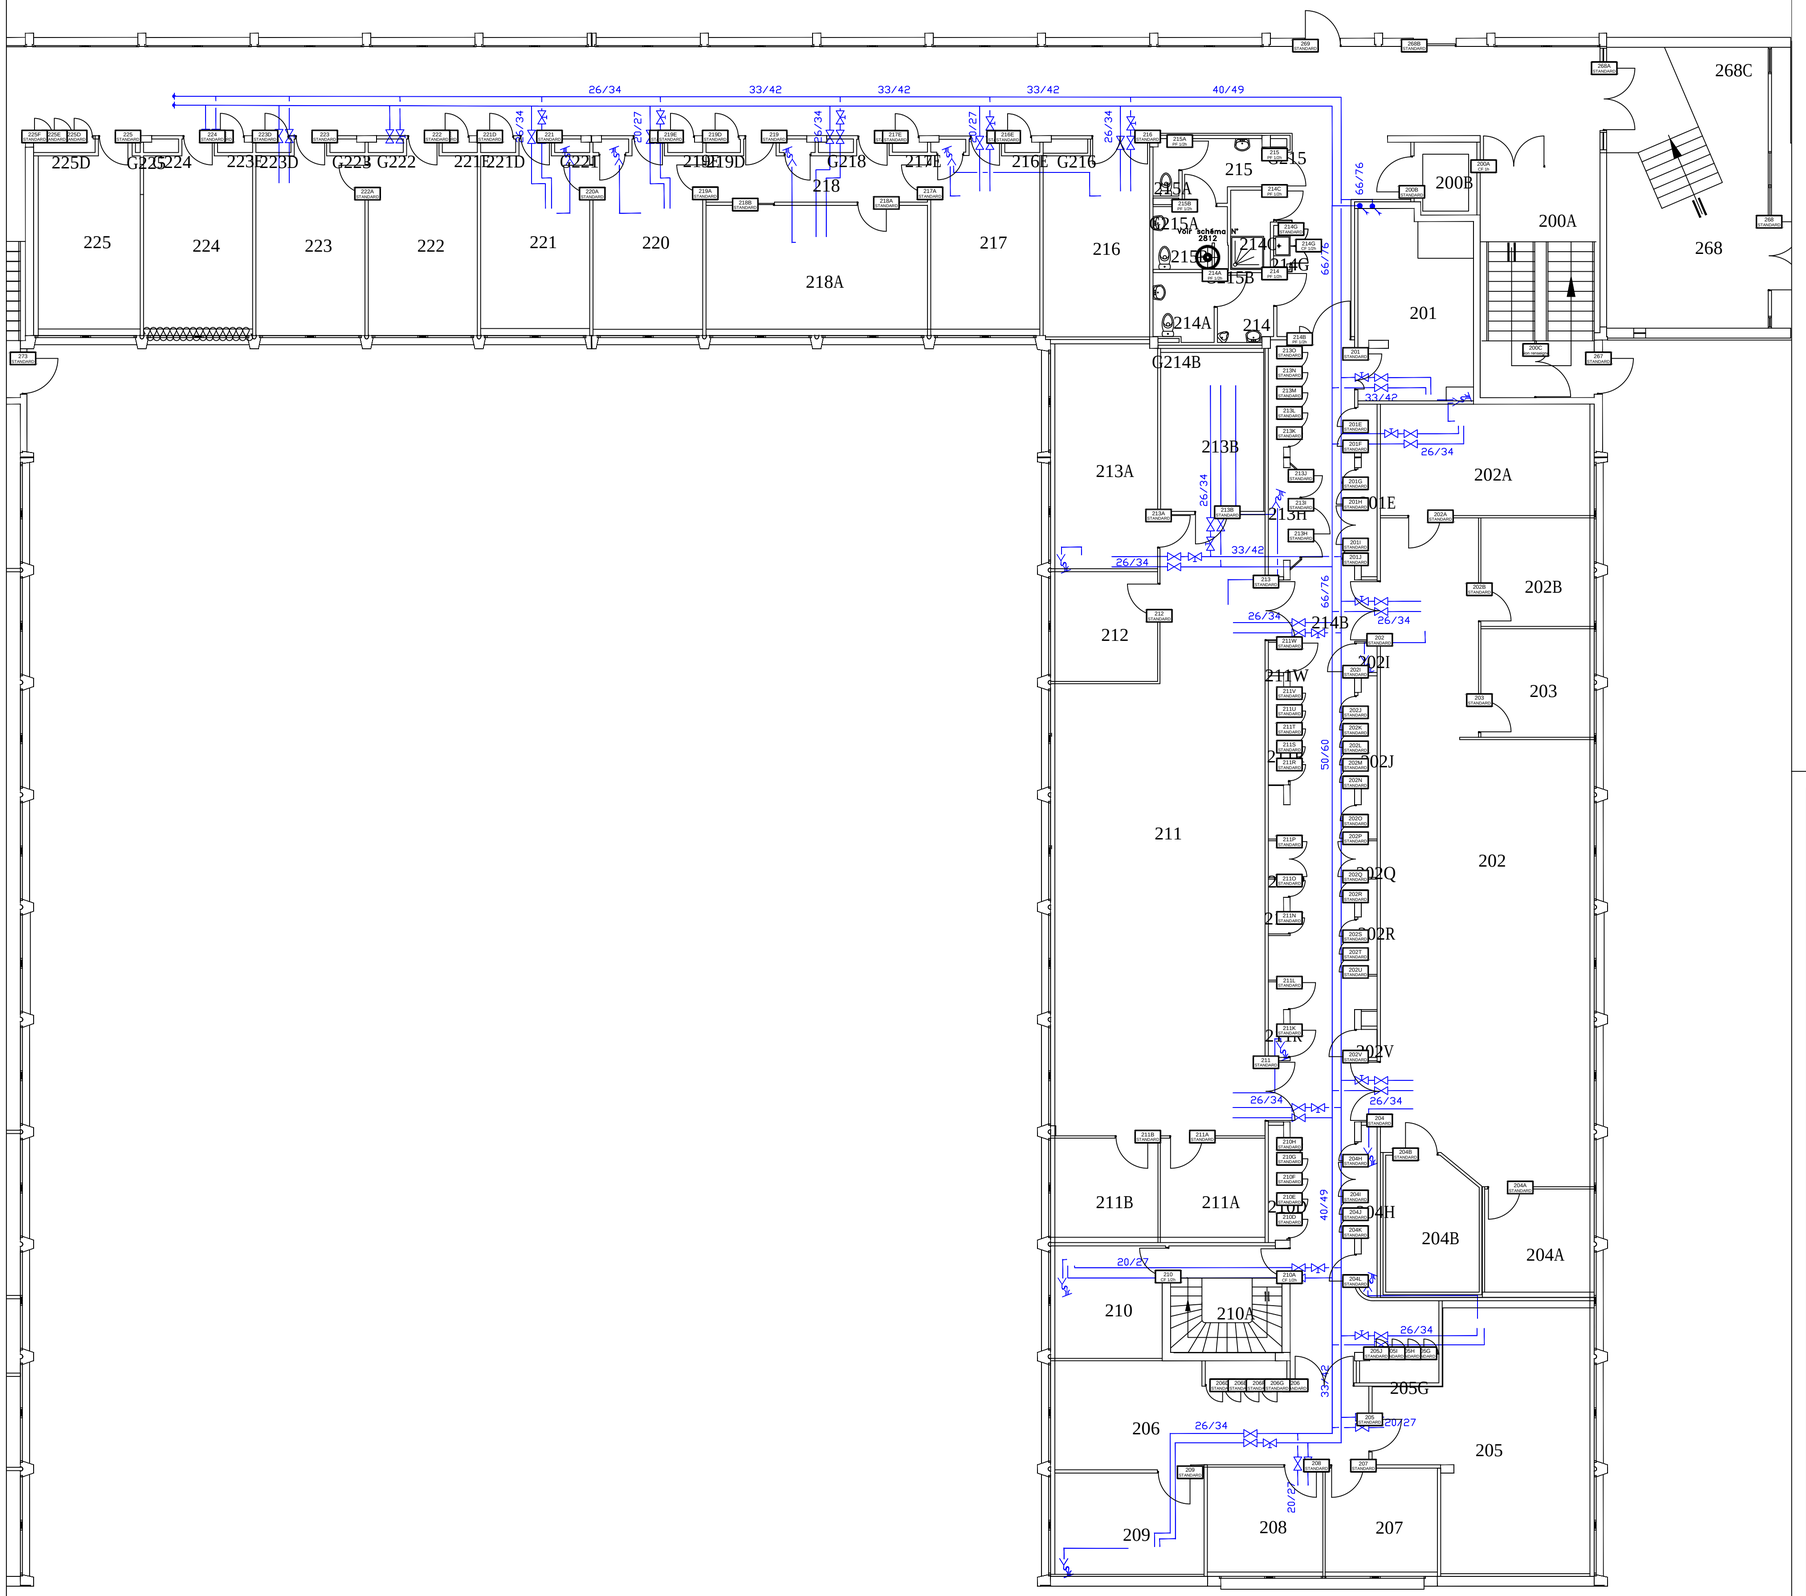

INDICE	DATE	AUTEUR	VERIFICATEUR	MODIFICATIONS	ETAT
C	26/10/2022	DALKIA	DALKIA	Maj	CAE
B	09/12/2003	COSME	ENTZMANN	AJOUT VCO-0727 + MODIF. RESEAU	CAE
A	25/08/2000	COSME	BERTRAND	MISE A JOUR	CAE
O	27/03/2000	LANSARD	BERTRAND	EDITION ORIGINALE	PA

BATIMENT C3

REZ DE CHAUSSEE
RESEAU EAU GLACEE

Ce document est la propriété du C.E.A. Il ne pourra être utilisé ou communiqué à des tiers sans son autorisation. Toutes les précautions utiles seront prises pour éviter sa divulgation.

Extrait	Dossier technique	Logo Entreprise	Echelle
			1/100

cea Grenoble
UNITÉ SUPPORT TECHNIQUE

SERVICE	EMETTEUR	TYPE	NUMERO	INDICE	BATIMENT	ANNEE	FOLIO
ST	C	PN	2924	C	C3	00	/

ST/AQ/26 – Ind.B