

Département de l'Yonne
Commune d'Auxerre


Caserne des Clairions
SGAMI Est – Gendarmerie
Bâtiment du Centre de Soutien Automobile
de la Gendarmerie de l'Yonne (CSAG89)

Façade 2

CADASTRE:
Section HI 125

PLAN D'INTERIEUR



Indice	Date	Etabli par :	Modifications / Observations
A	03/11/22	JN	Levé réalisé par scanner en Octobre 2022

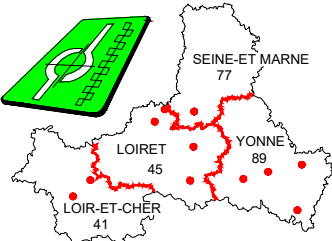

GEOMEXPERT S.A.S.
Géomètres Experts Associés
11 rue Max Quantin
89000 AUXERRE
Tel : 03-86-51-44-22
auxerre@geomexpert.com

DOSSIER :
X07802.1

ECHELLE :
1/100

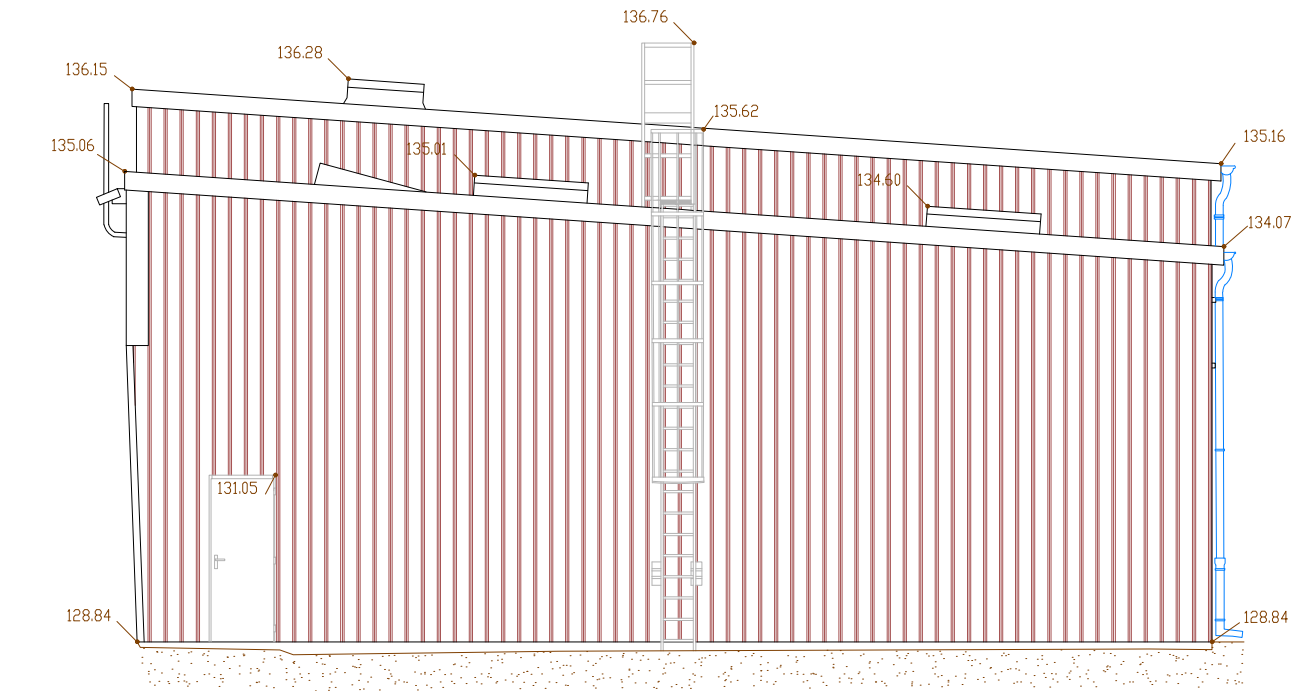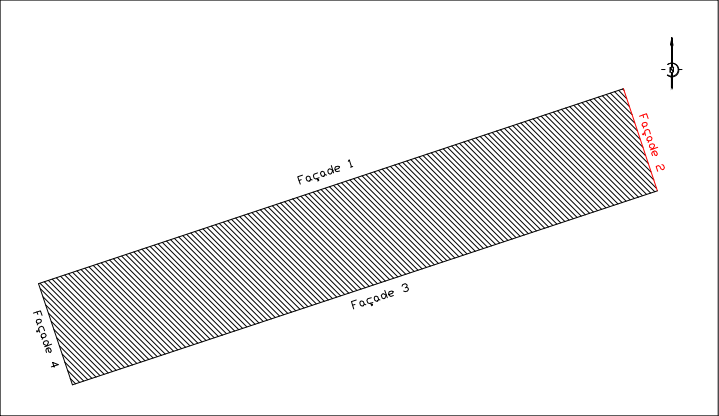

Planimétrie : Système rattaché au RGF 93 – CC48
Altimétrie : Système rattaché au NGF