


Zone du projet

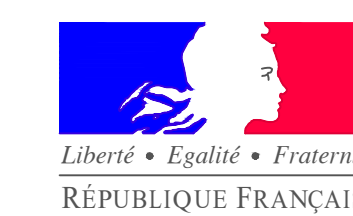

MINISTÈRE DE L'INTÉRIEUR

SECRÉTARIAT GÉNÉRAL POUR L' ADMINISTRATION
DU MINISTRE DE L'INTERIEUR

SGAMI EST


3 et 5 QUAI GALLIOT


21000 DIJON

BÂTIMENT C

Remplacement de la cabine de peinture

Indice	Date	Modification	N° CHORUS
A	17/06/2025	Définition de la zone de travaux avec limite d'emprise - DCE	
			ECHELLE :

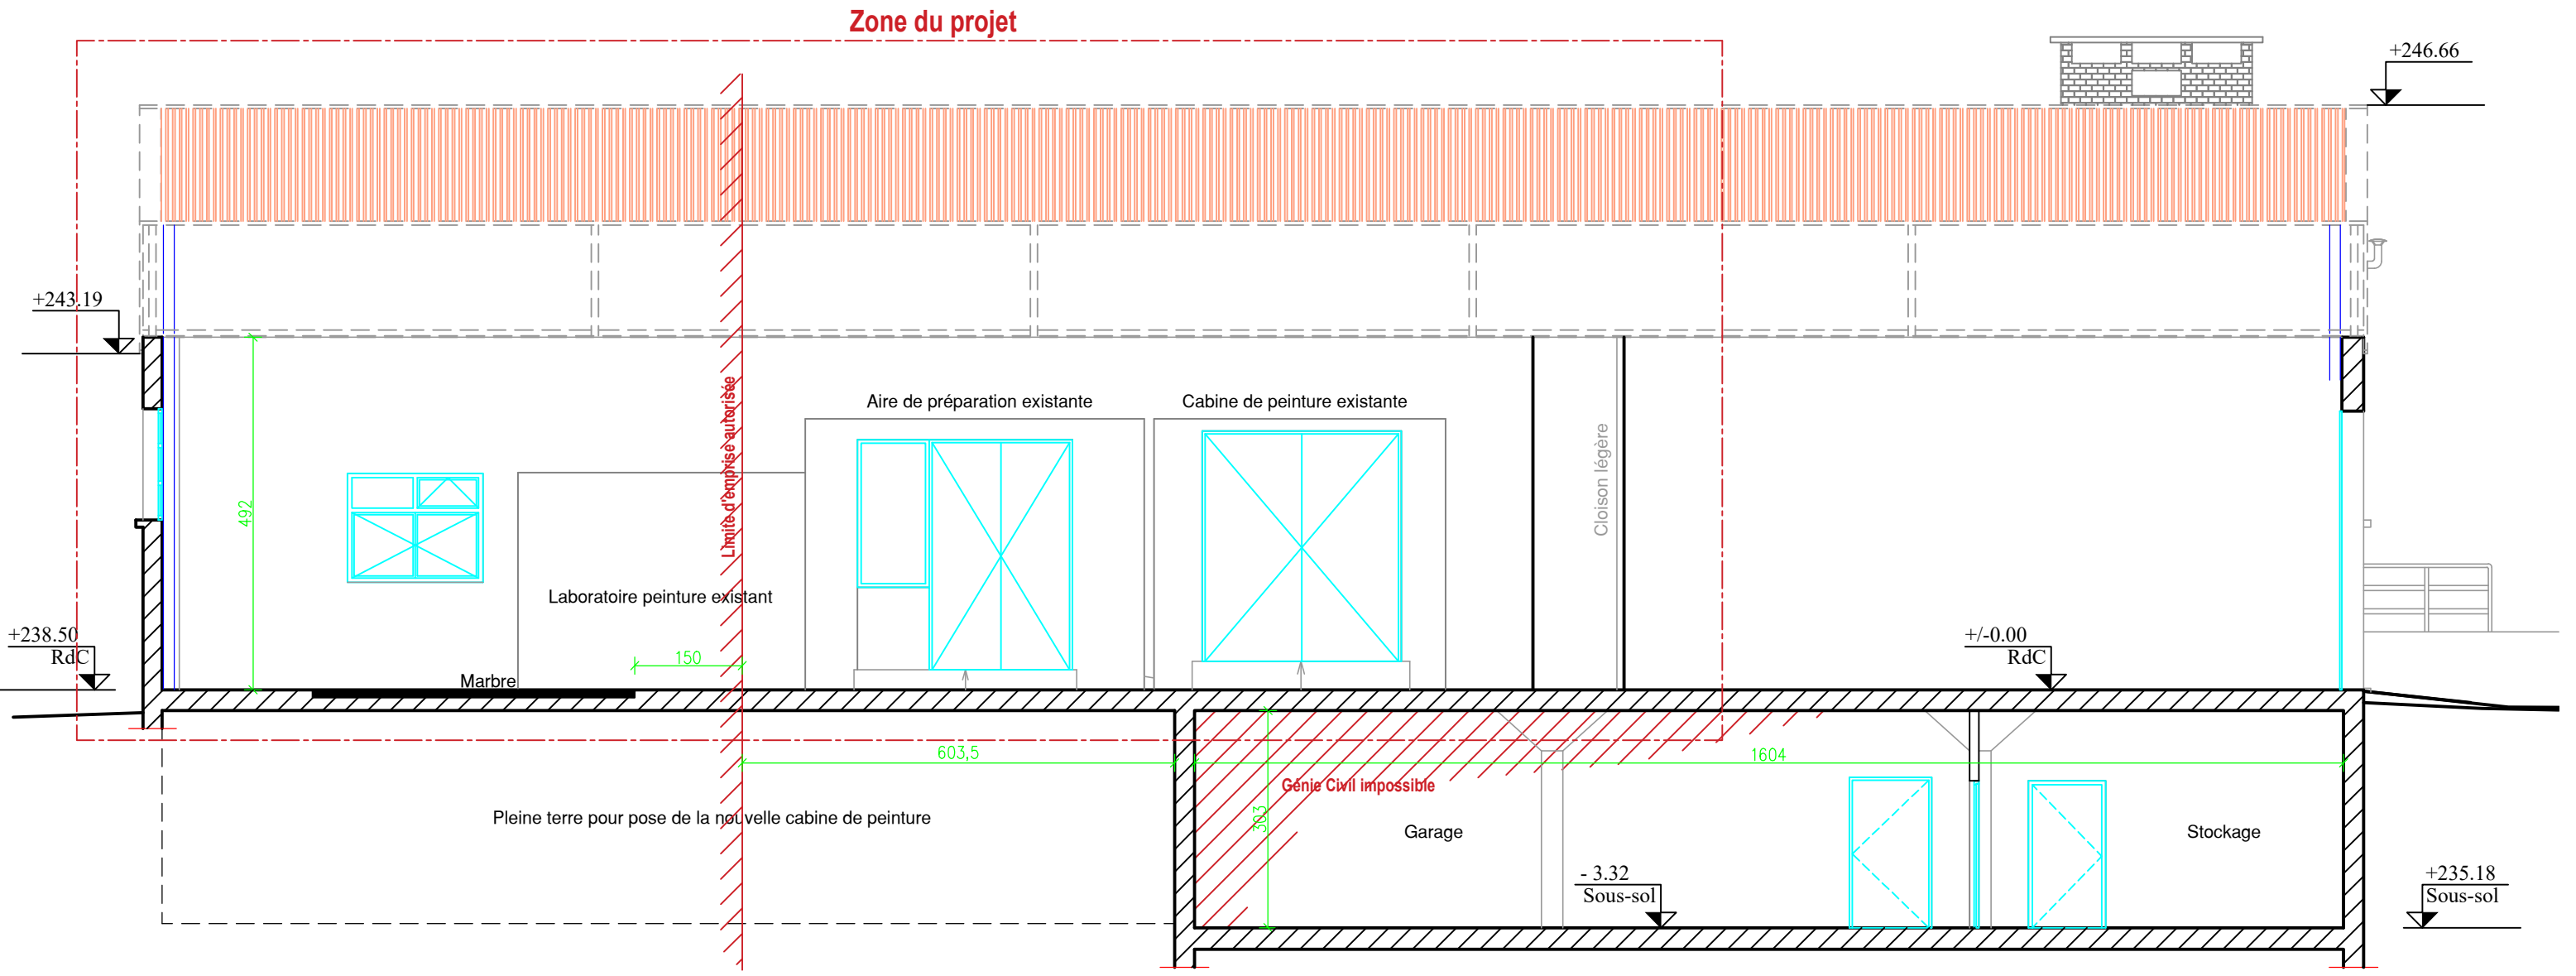

Maître d'ouvrage: SECRÉTARIAT GÉNÉRAL POUR L' ADMINISTRATION DU MINISTÈRE DE L' INTÉRIEUR		Indice	Date	Nature des modifications	
		A	17/06/25	Identification de la zone du projet	
Maitre d'oeuvre:					
3 et 5 Quai GALLIOT, 21000 Dijon				Phase DCE	
BÂTIMENT C - Vue en coupe				Date: 17/06/2025	
Remplacement de la cabine de peinture				Éch	