

Département de l'Yonne  
Commune d'Auxerre


Caserne des Clairions  
SGAMI Est – Gendarmerie  
Bâtiment du Centre de Soutien Automobile  
de la Gendarmerie de l'Yonne (CSAG89)

Coupe AA

CADASTRE:  
Section HI 125

PLAN D'INTERIEUR

Indice	Date	Etabli par :	Modifications / Observations
A	03/11/22	JN	Levé réalisé par scanner en Octobre 2022

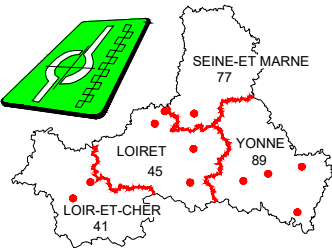

**GEOMEXPERT S.A.S.**  
Géomètres Experts Associés  
11 rue Max Quantin  
89000 AUXERRE  
Tel : 03-86-51-44-22  
auxerre@geomexpert.com


DOSSIER :  
**X07802.1**  
  
ECHELLE :  
**1/100**

LEGENDE

Fenêtre

Faux plafond

Cote altimétrique

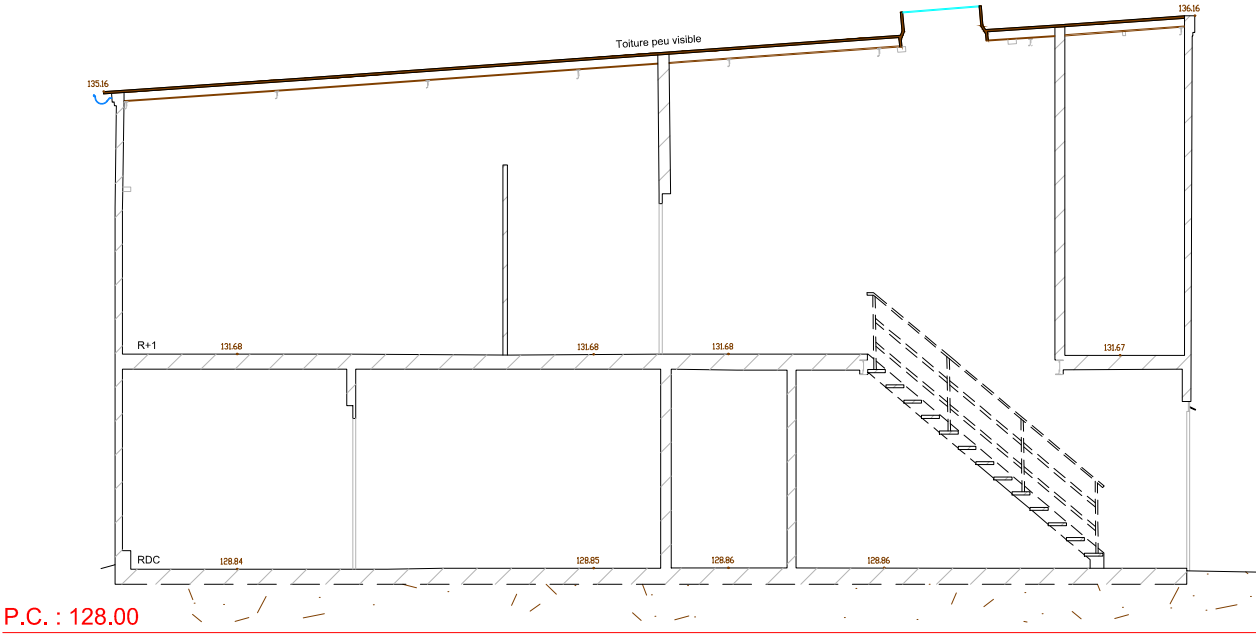

Planimétrie : Système rattaché au RGF 93 – CC48  
Altimétrie : Système rattaché au NGF