

Département de l'Yonne

Commune d'Auxerre

Caserne des Clairions

SGAMI Est – Gendarmerie
Bâtiment du Centre de Soutien Automobile
de la Gendarmerie de l'Yonne (CSAG89)


Façade 1

CADASTRE:

Section HI 125

PLAN D'INTERIEUR

Indice	Date	Etabli par :	Modifications / Observations
A	03/11/22	JN	Levé réalisé par scanner en Octobre 2022

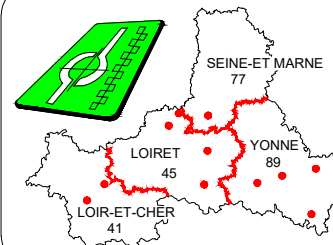


GEOMEXPERT S.A.S.
Géomètres Experts Associés

11 rue Max Quantin
89000 AUXERRE
Tel : 03-86-51-44-22
auxerre@geomexpert.com

DOSSIER :
X07802.1

ECHELLE :
1/100

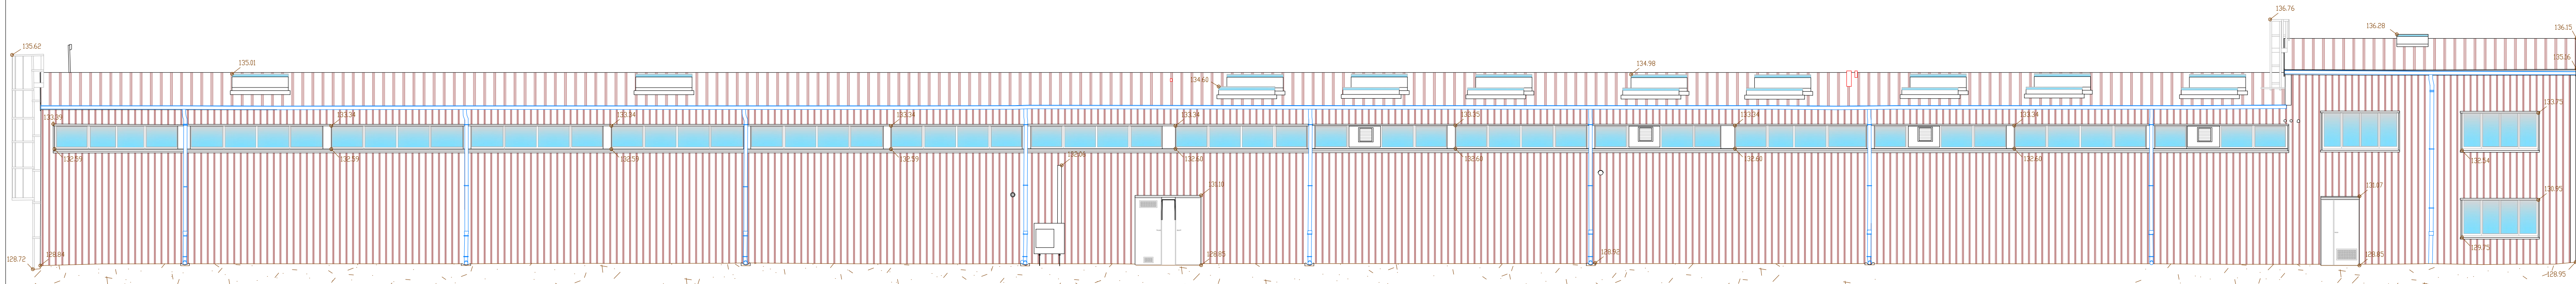

Planimétrie : Système rattaché au RGF 93 – CC48
Altimétrie : Système rattaché au NGF