


PLAN D' ENSEMBLE DES AIRES

1/5000eme



PLAN DE SITUATION

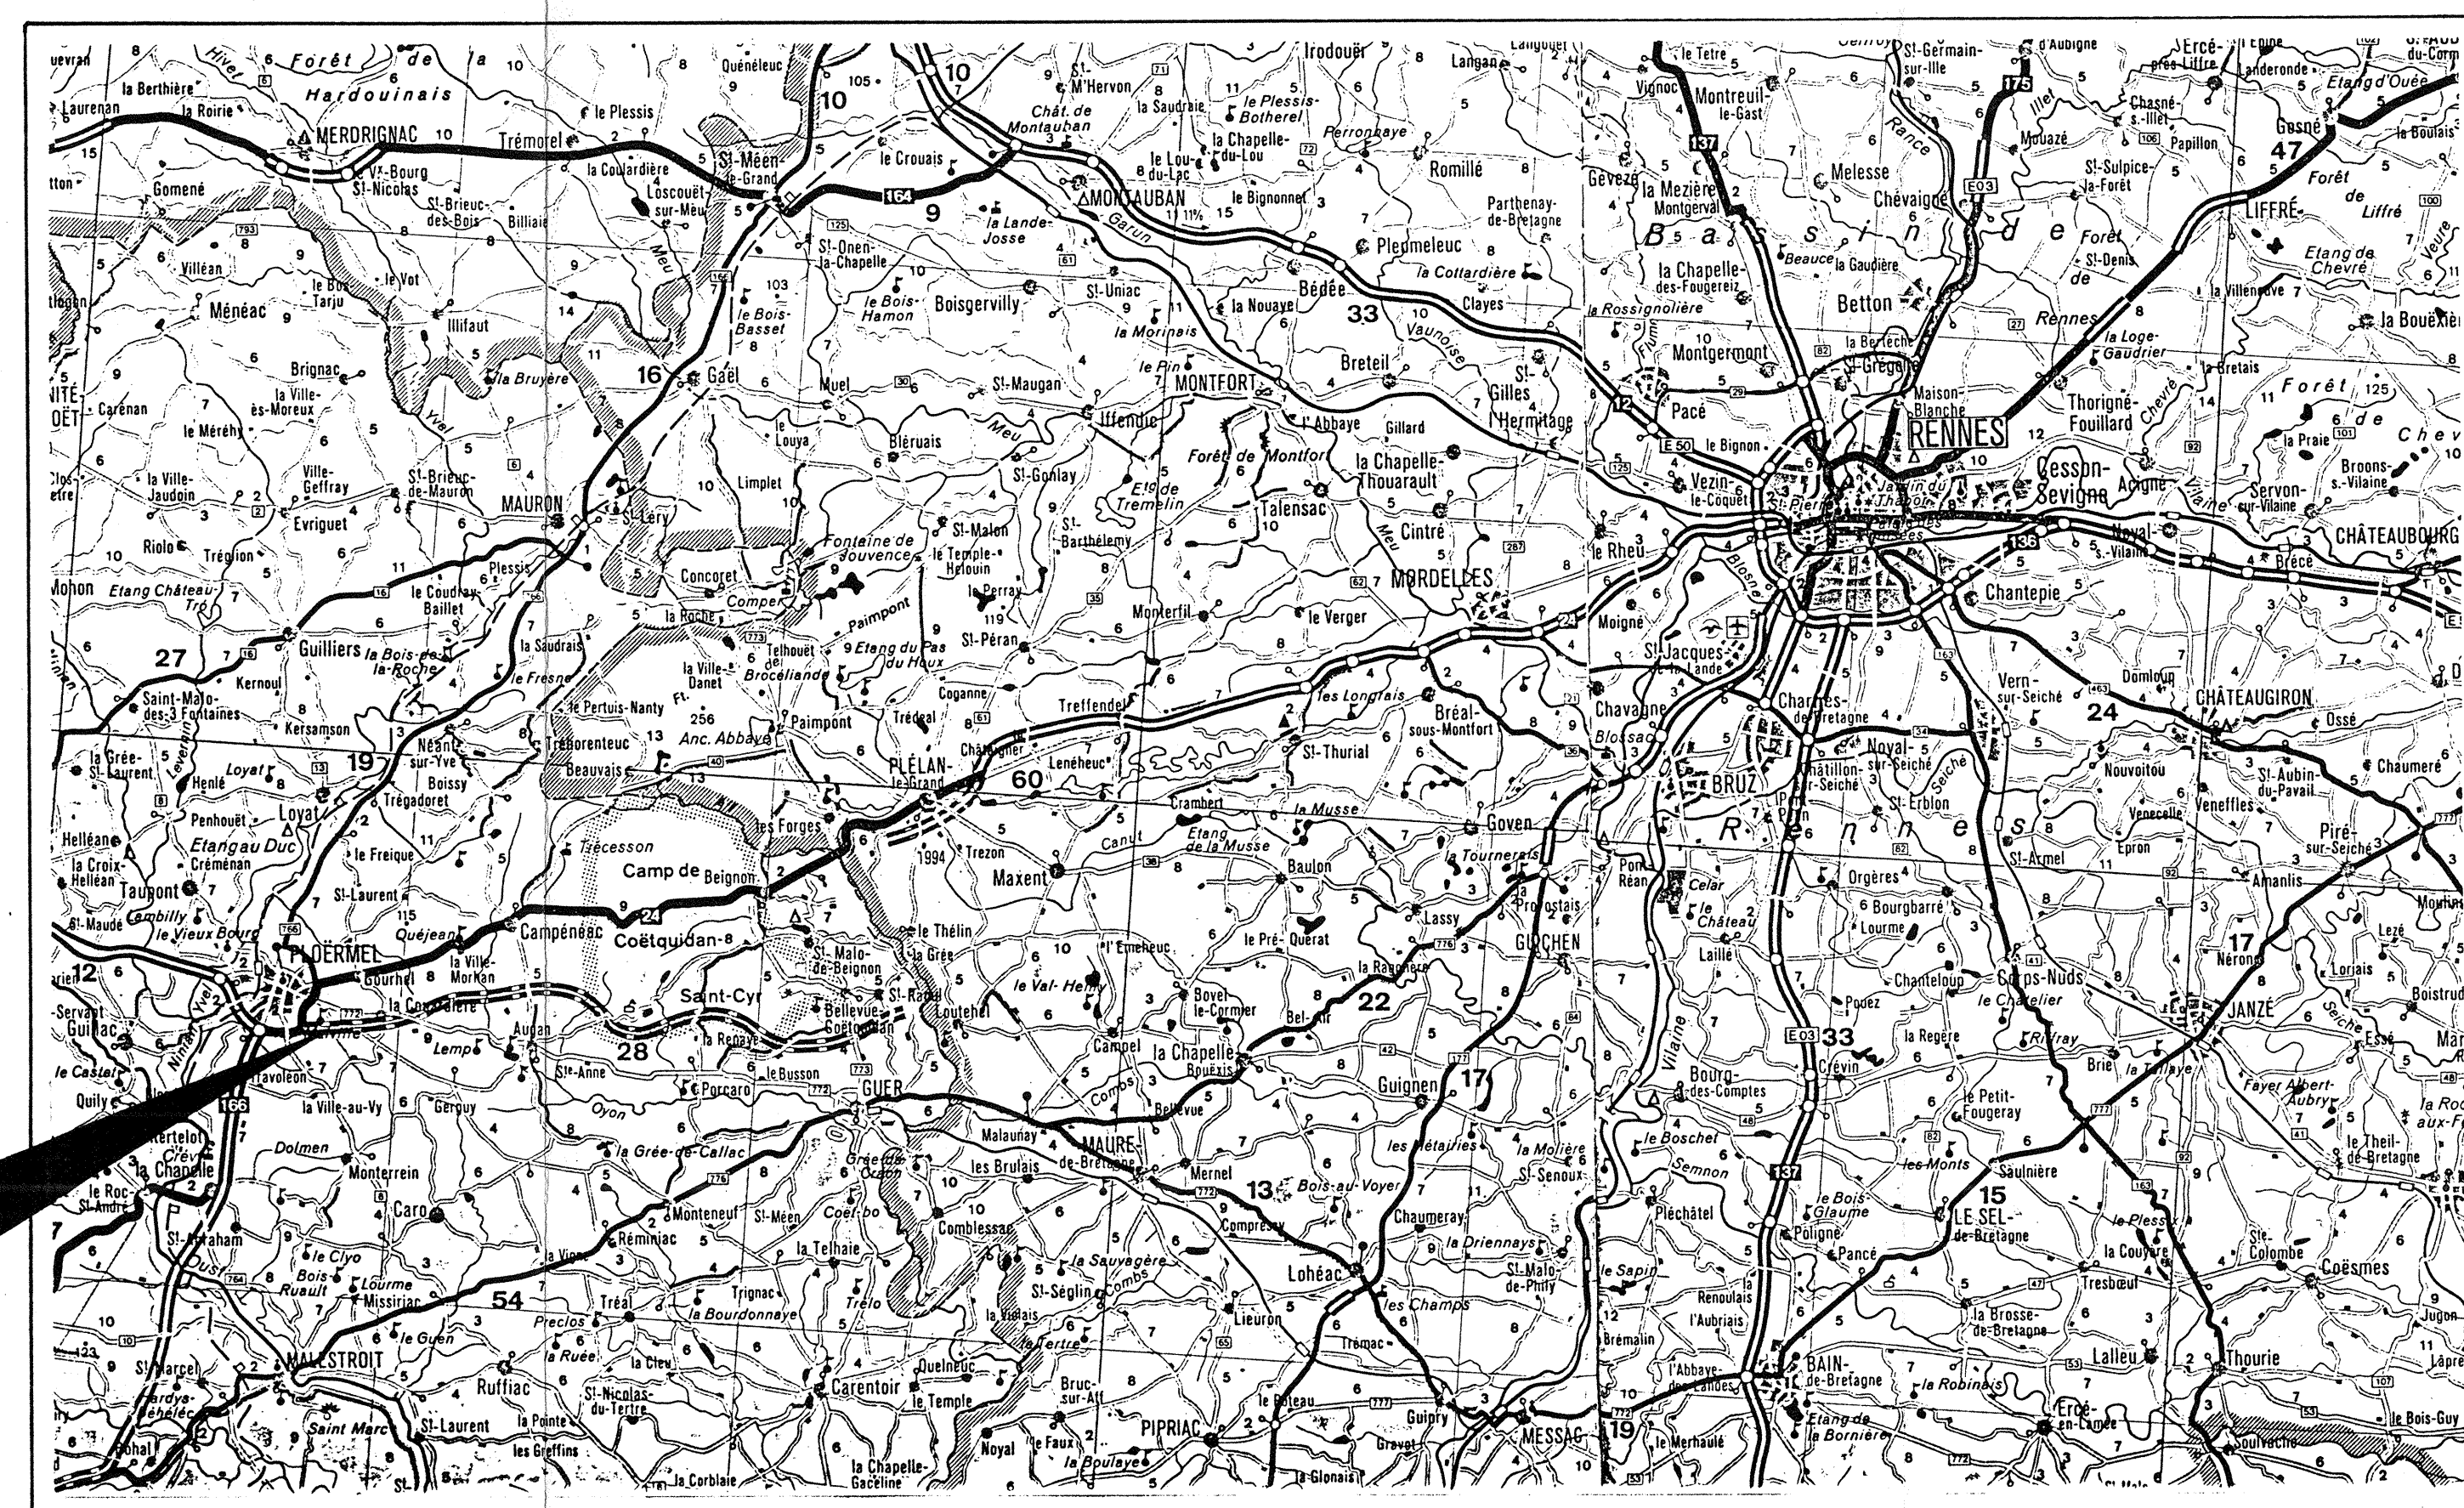

SOCIETE DES PETROLES SHELL  
89 bd FRANKLIN ROOSEVELT  
92564 RUEIL MALMAISON Cedex  
Tel: 47.14.71.00 - Fax: 47.14.73.20



DIRECTION DEPARTEMENTALE  
DE L'EQUIPEMENT DU MORBIHAN  
22, rue du Commerce - BP 520  
56019 VANNES Cedex  
Tel: (16) 97.68.13.60 - Fax: (16) 97.68.12.03

AIRE DE SERVICE DE MALVILLE  
SITE NORD RN 24  
Commune de PLOERMEL

ARCHITECTES  
Atelier BELLET-de PINA S.A.  
60 rue ETIENNE DOLET  
92245 MALAKOFF Cedex  
Tel: (1) 40.84.01.23 - Fax: (1) 40.84.91.23

PLAN DE SITUATION  
PLAN GENERAL DES AIRES  
ET ENVIRONNEMENT

PERMIS DE CONSTRUIRE

AFFAIRE	DATE	ECHELLE	PLAN N°
9454	20/01/95	VAR	001