




Bâtiments D - EXISTANT
Vue en plan RdC Ech:1/50°

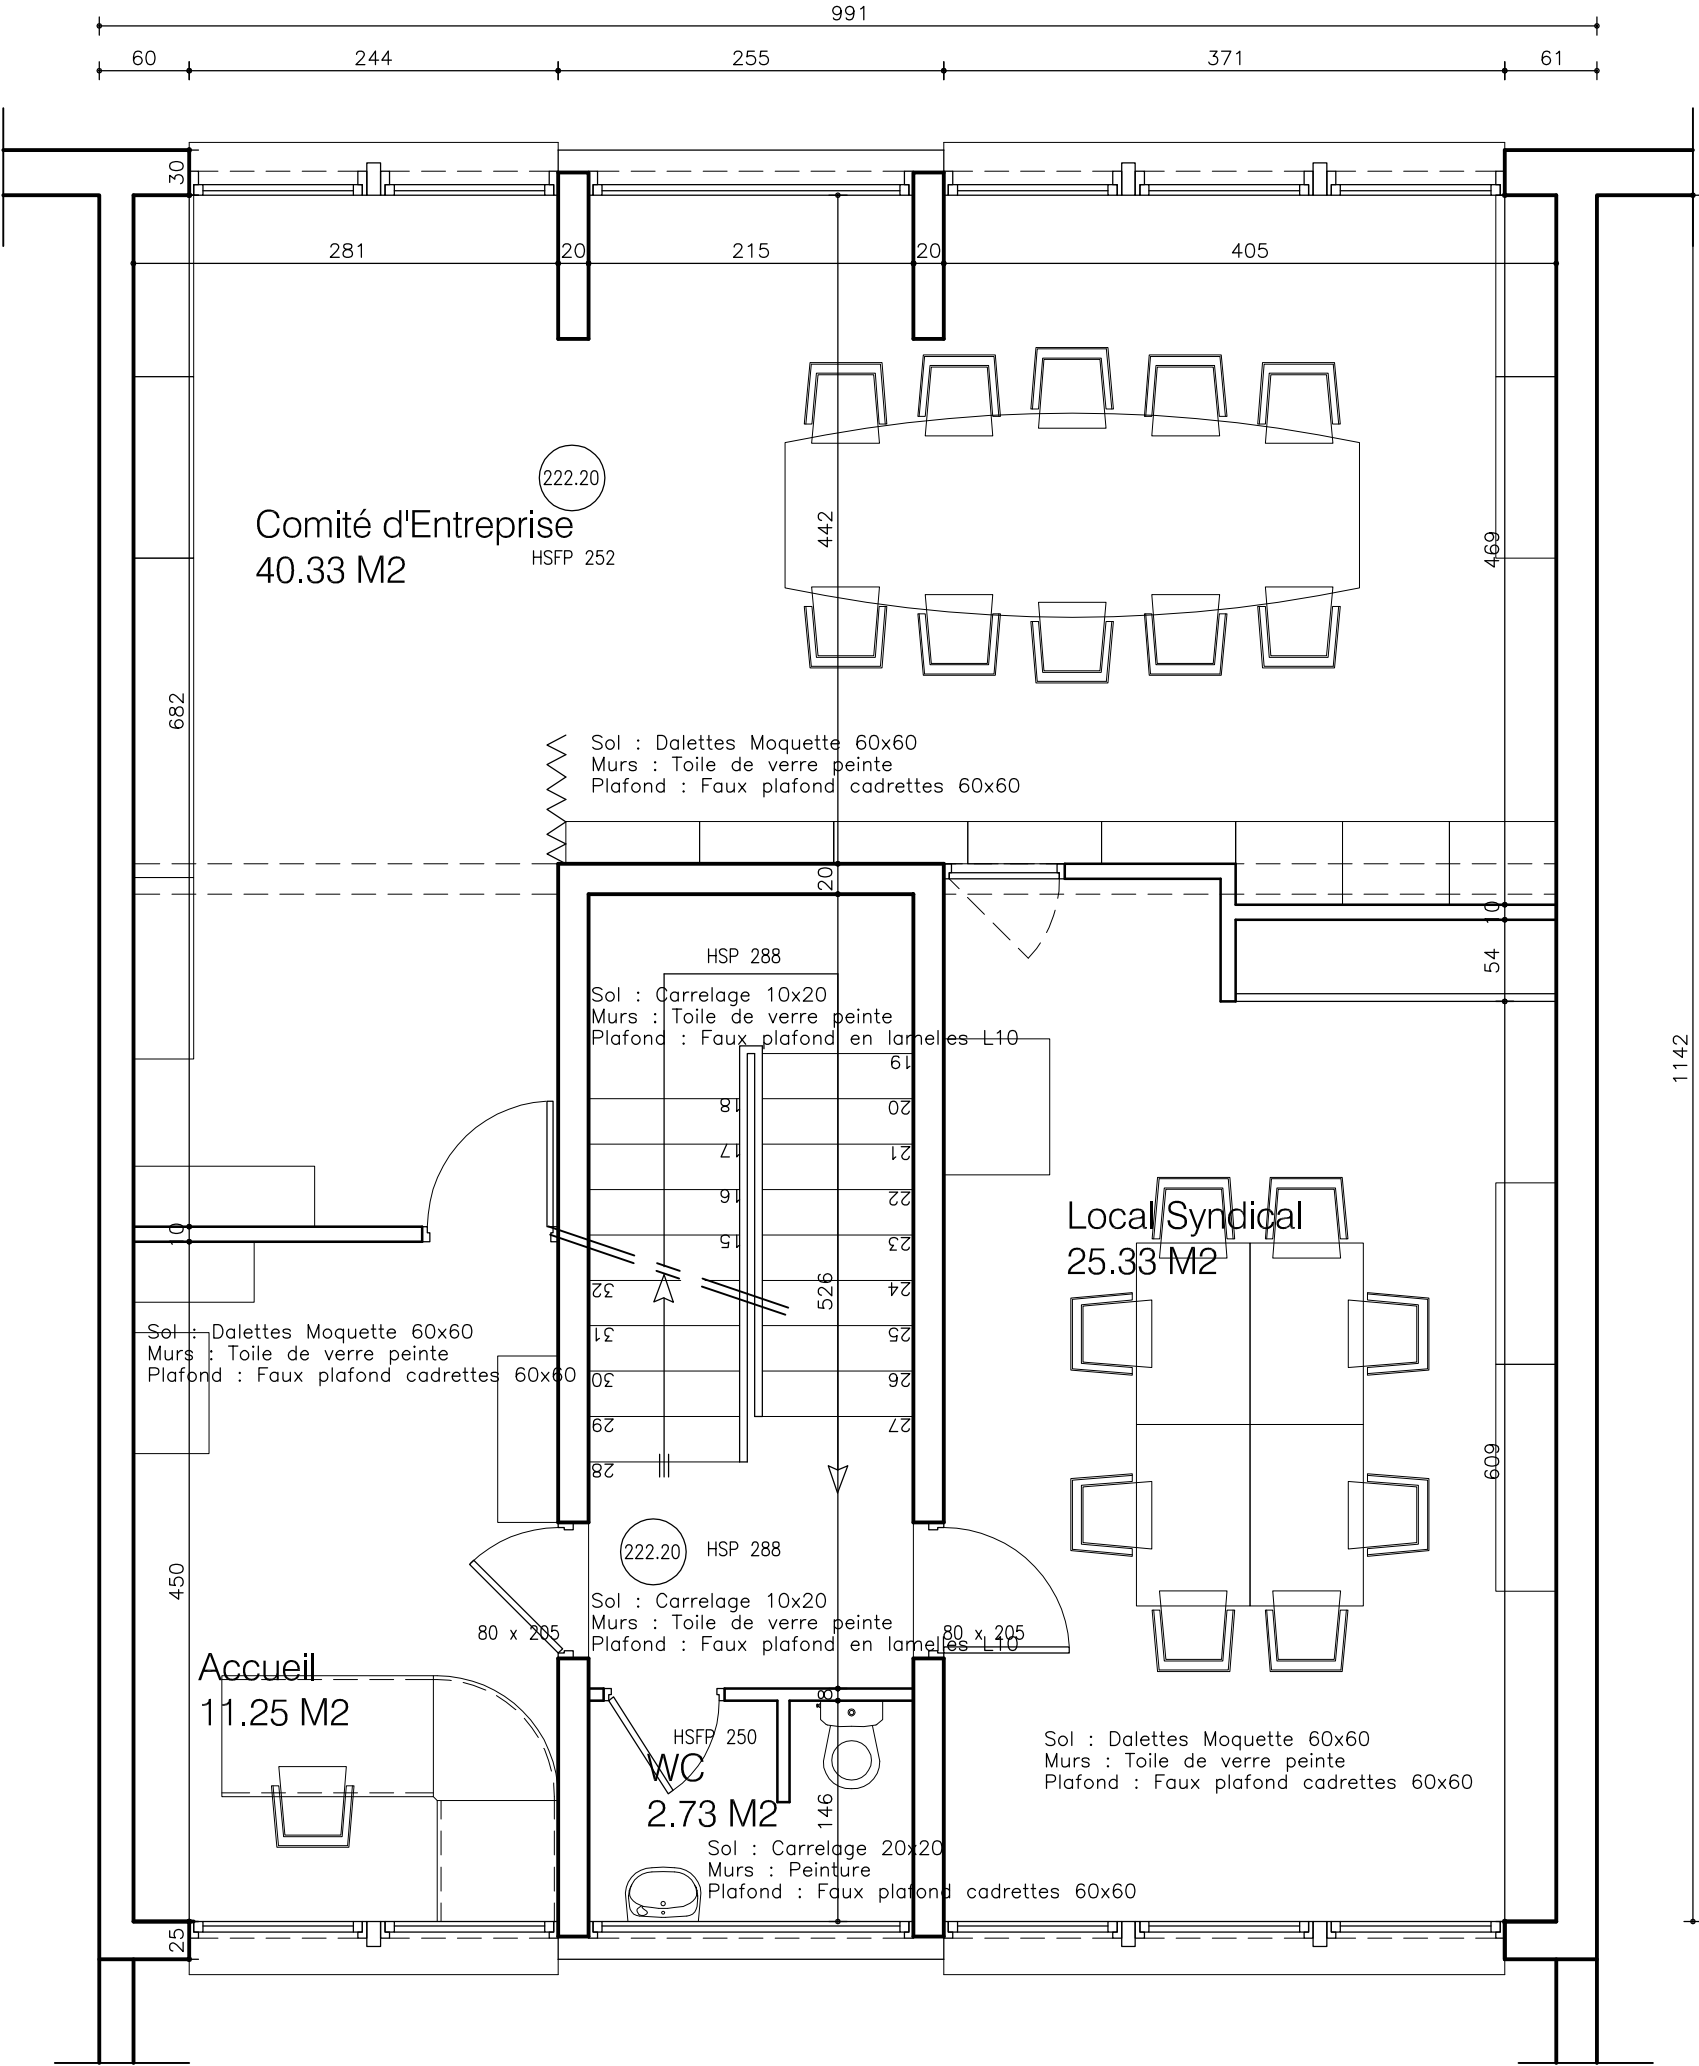


Bâtiments D - EXISTANT
Vue en plan 1er Etage Ech:1/50°

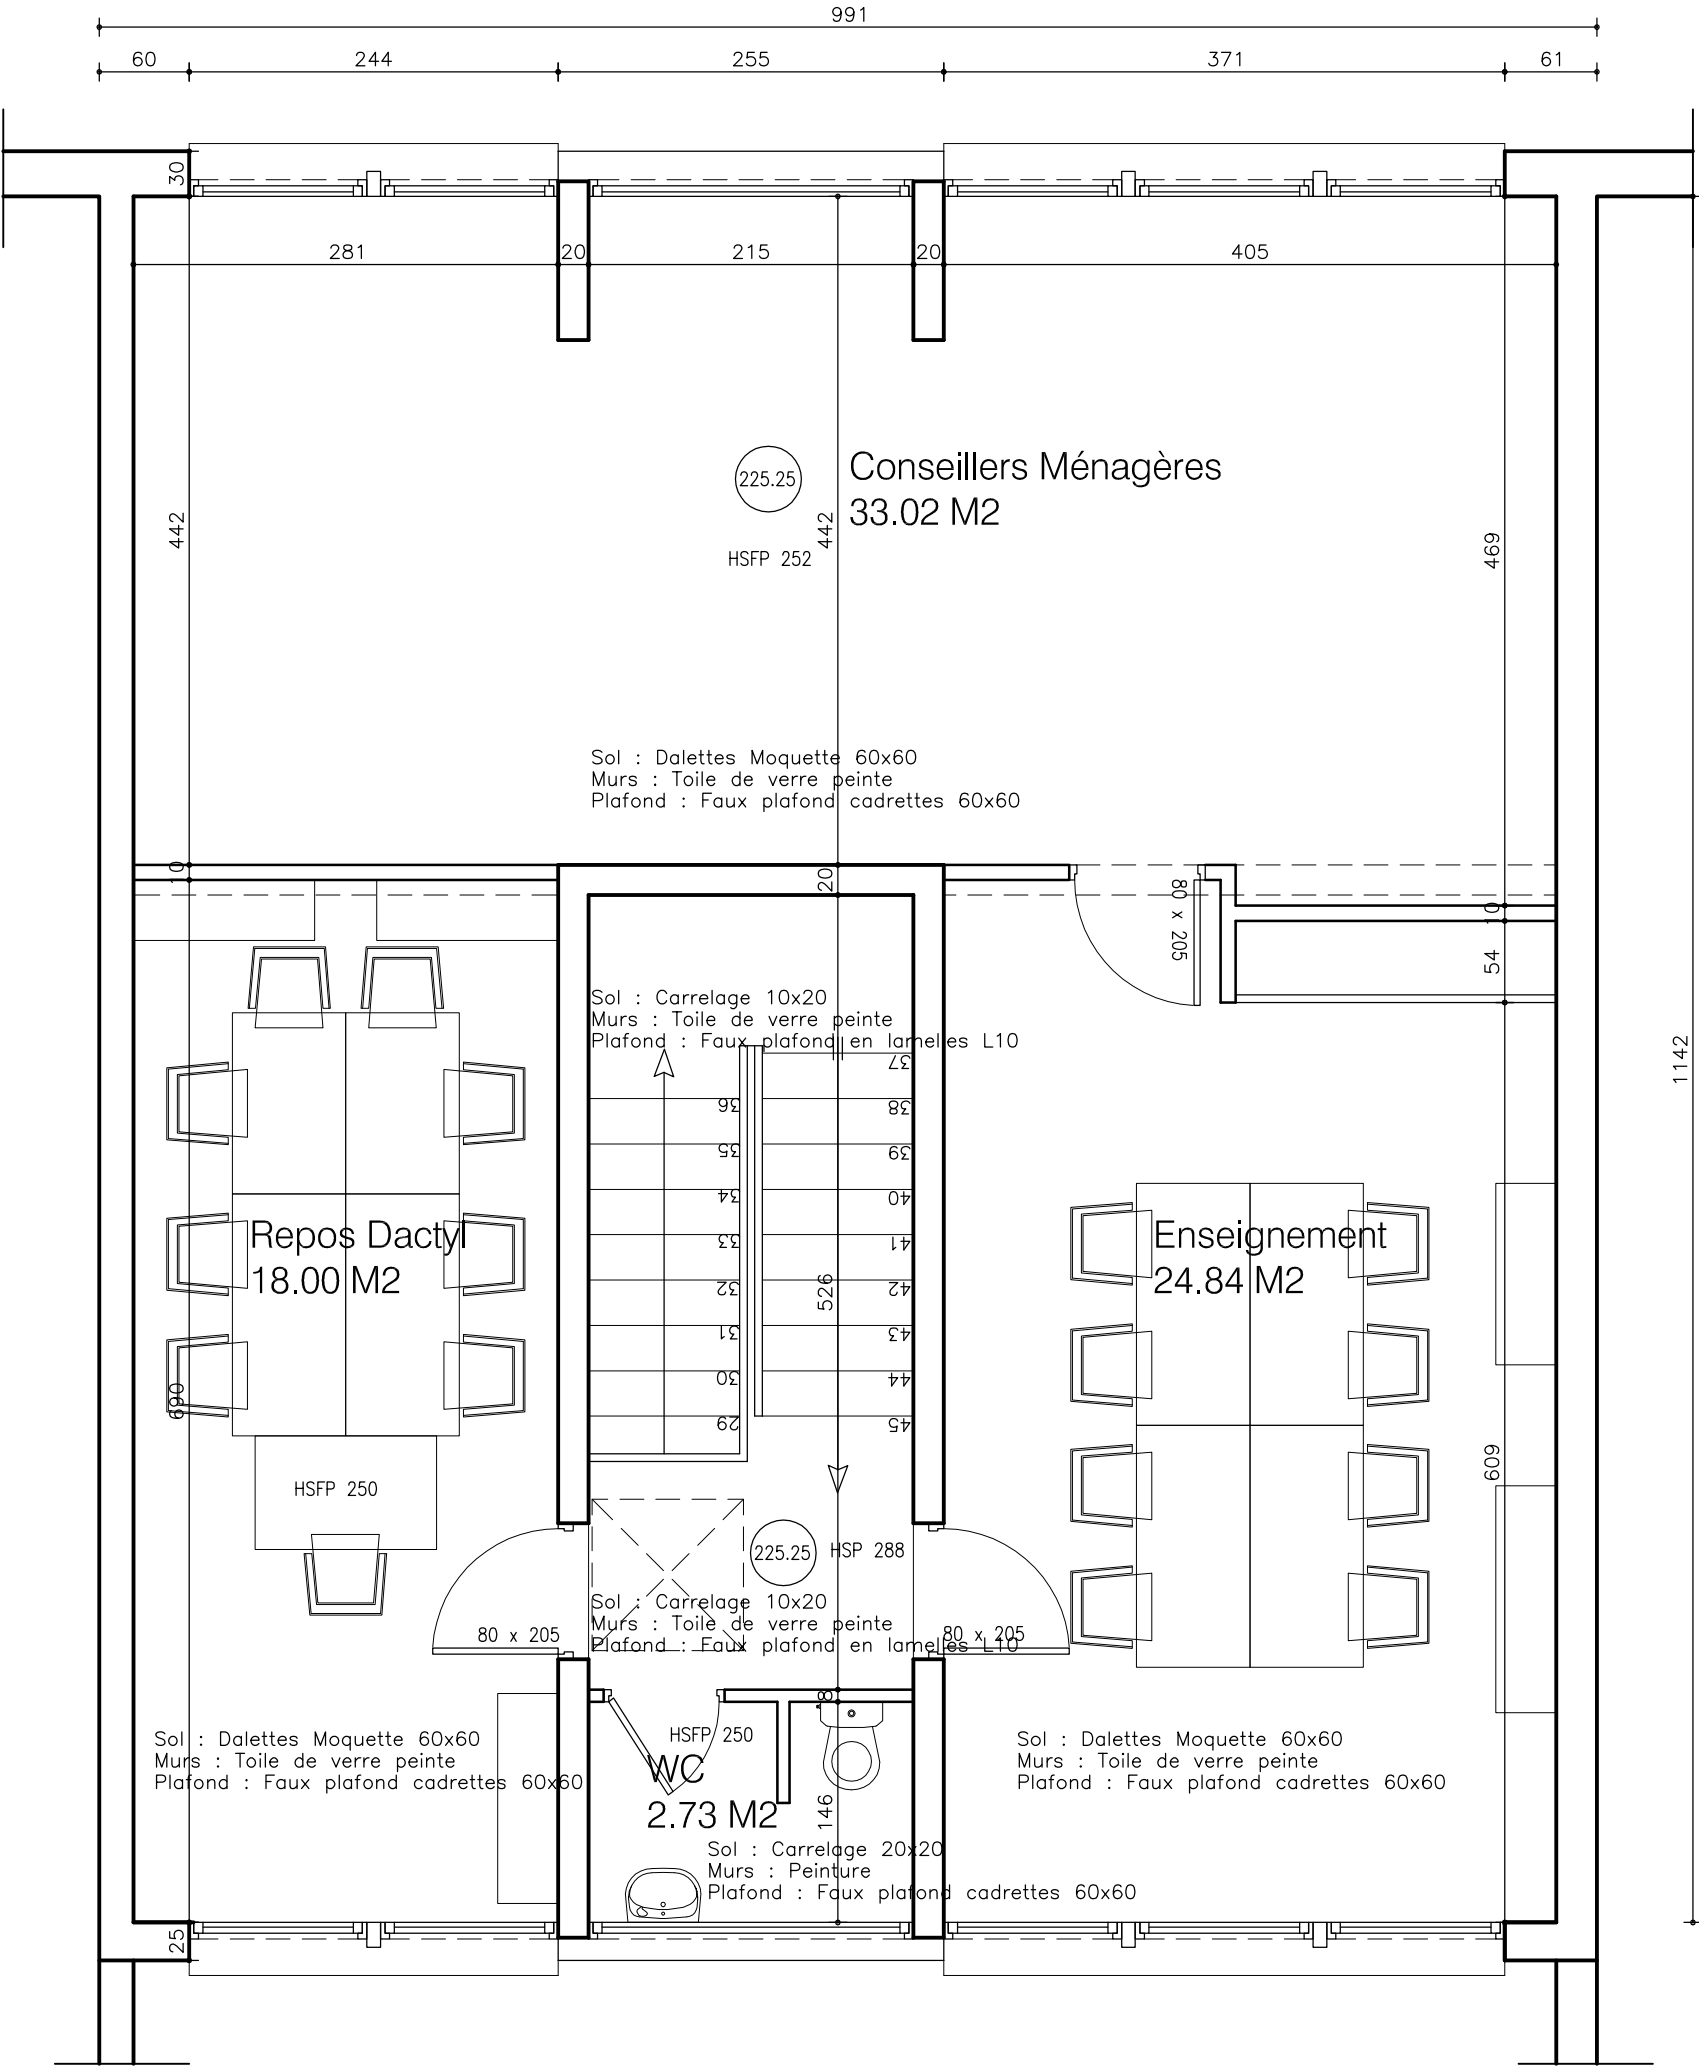


Bâtiments D - EXISTANT
Vue en plan 2eme Etage Ech:1/50°

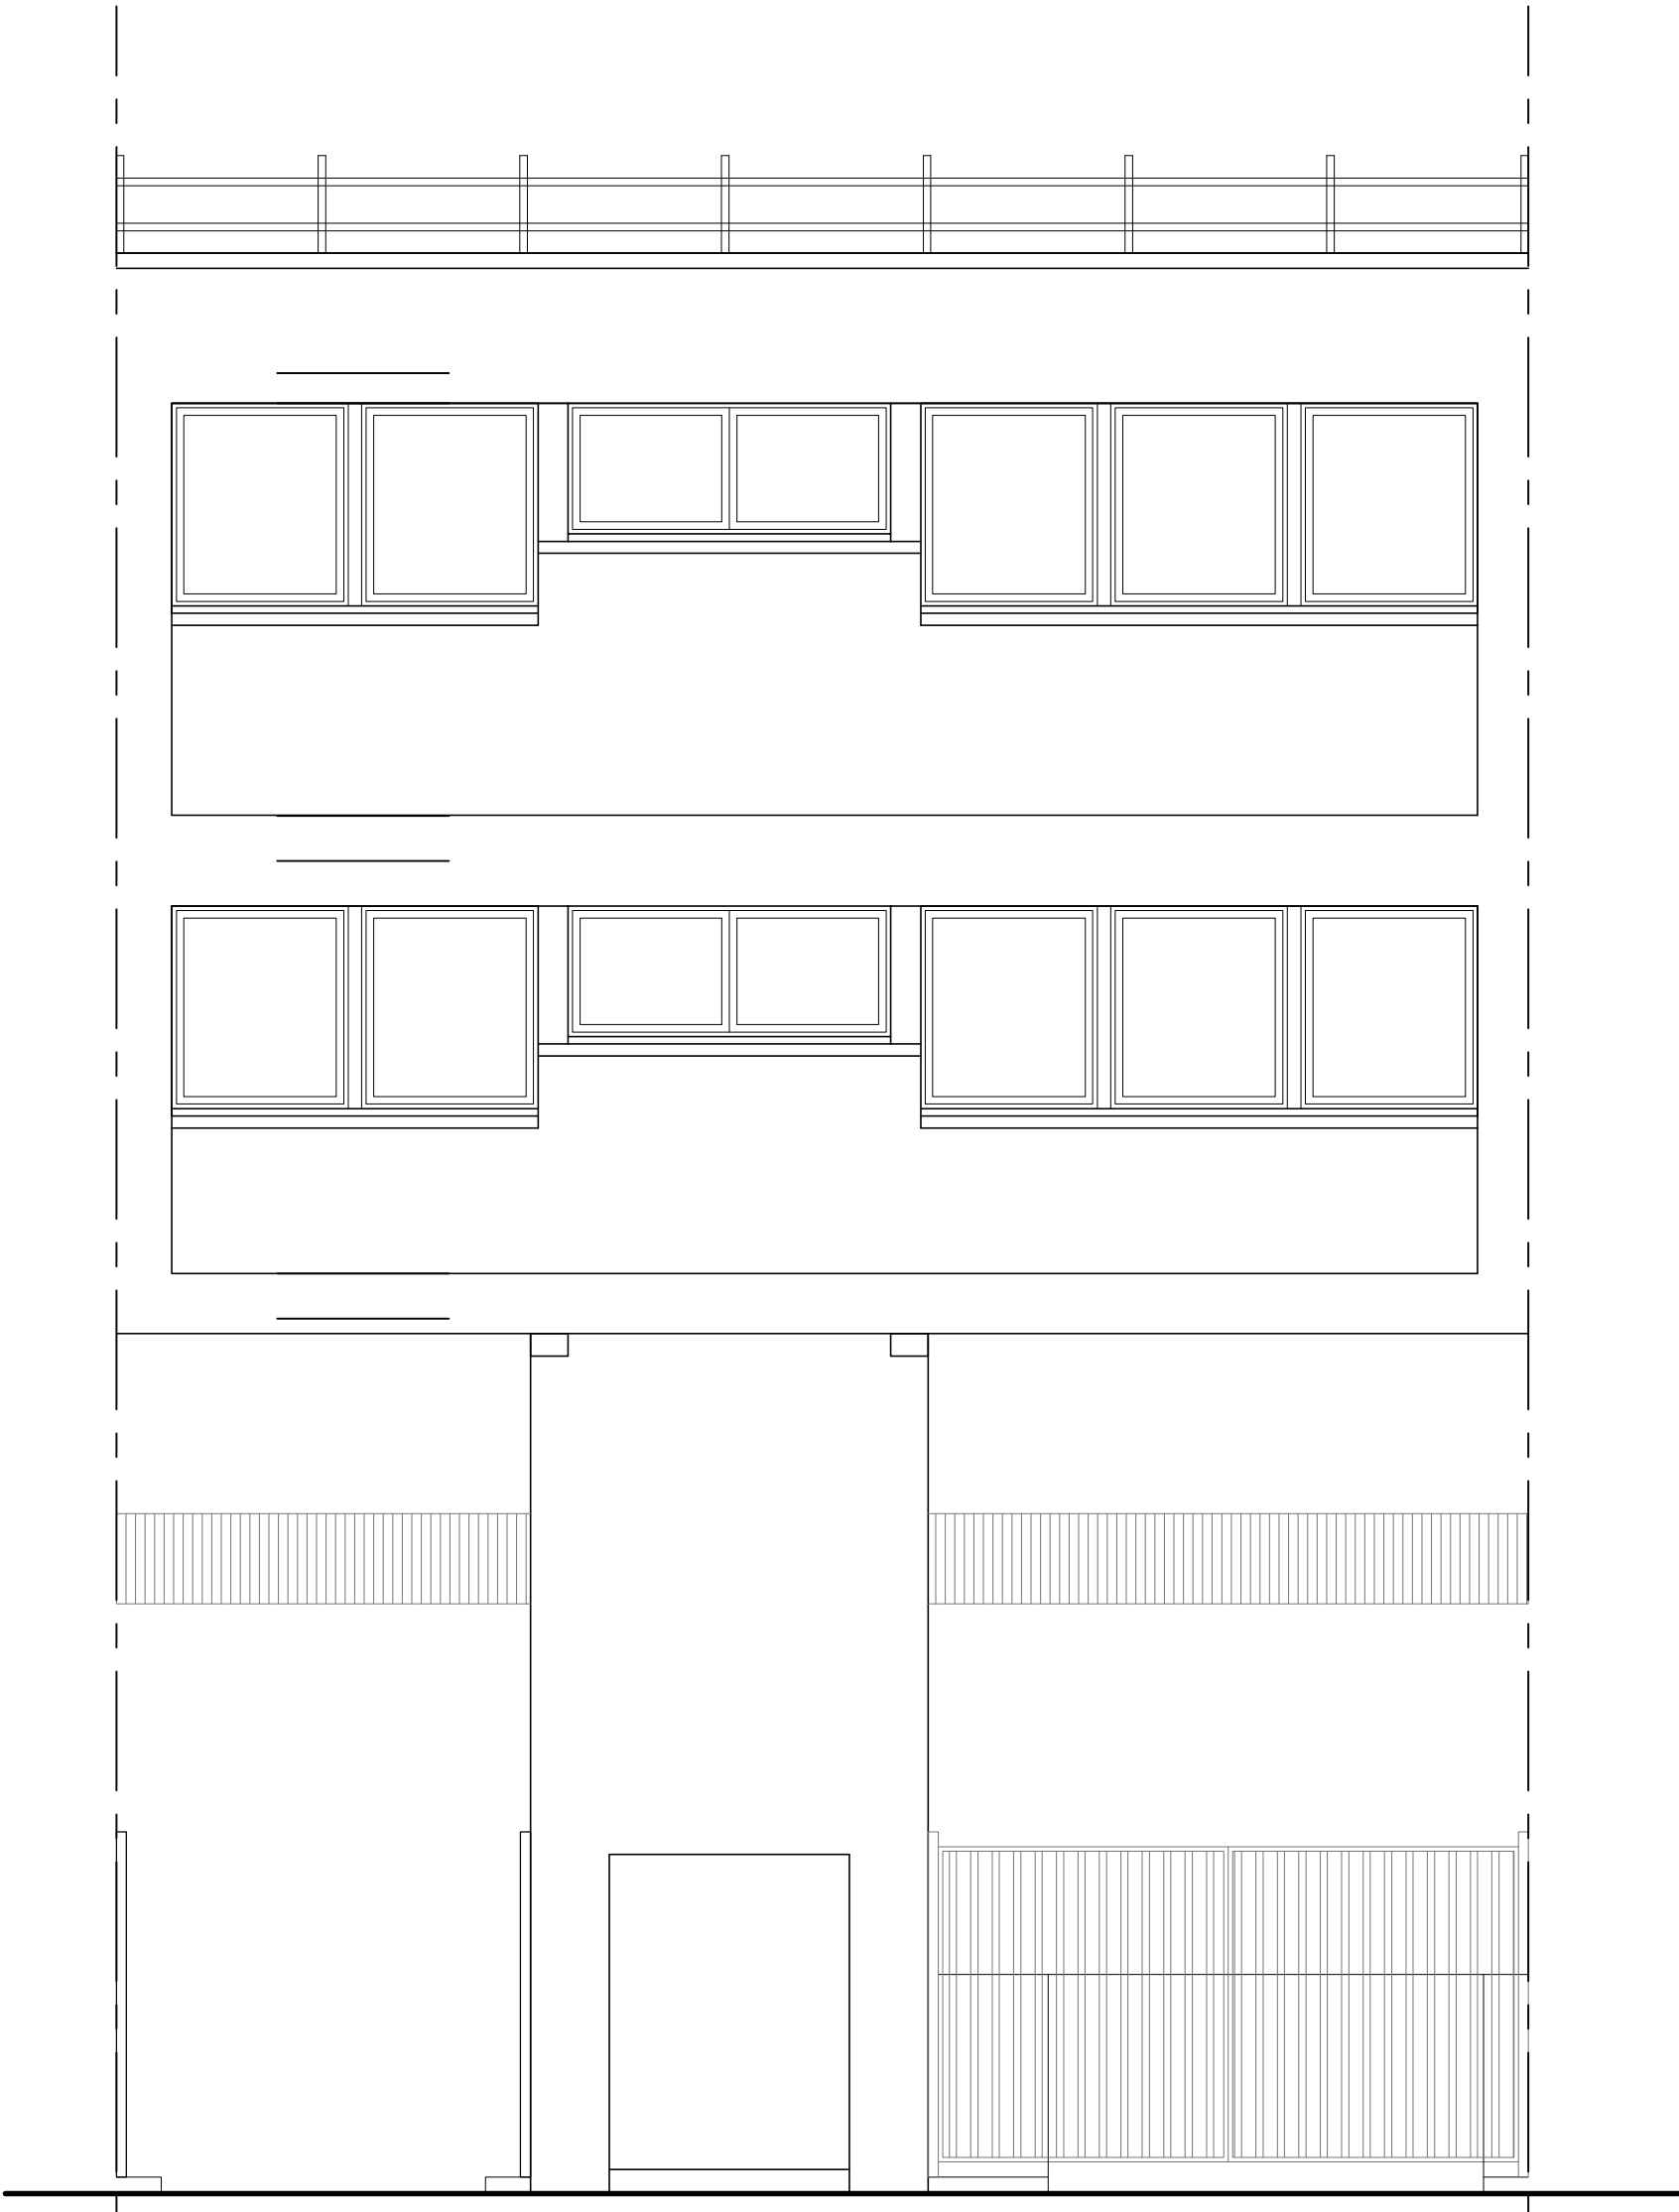

Bâtiments D - EXISTANT
Façade Sud Ech:1/50°

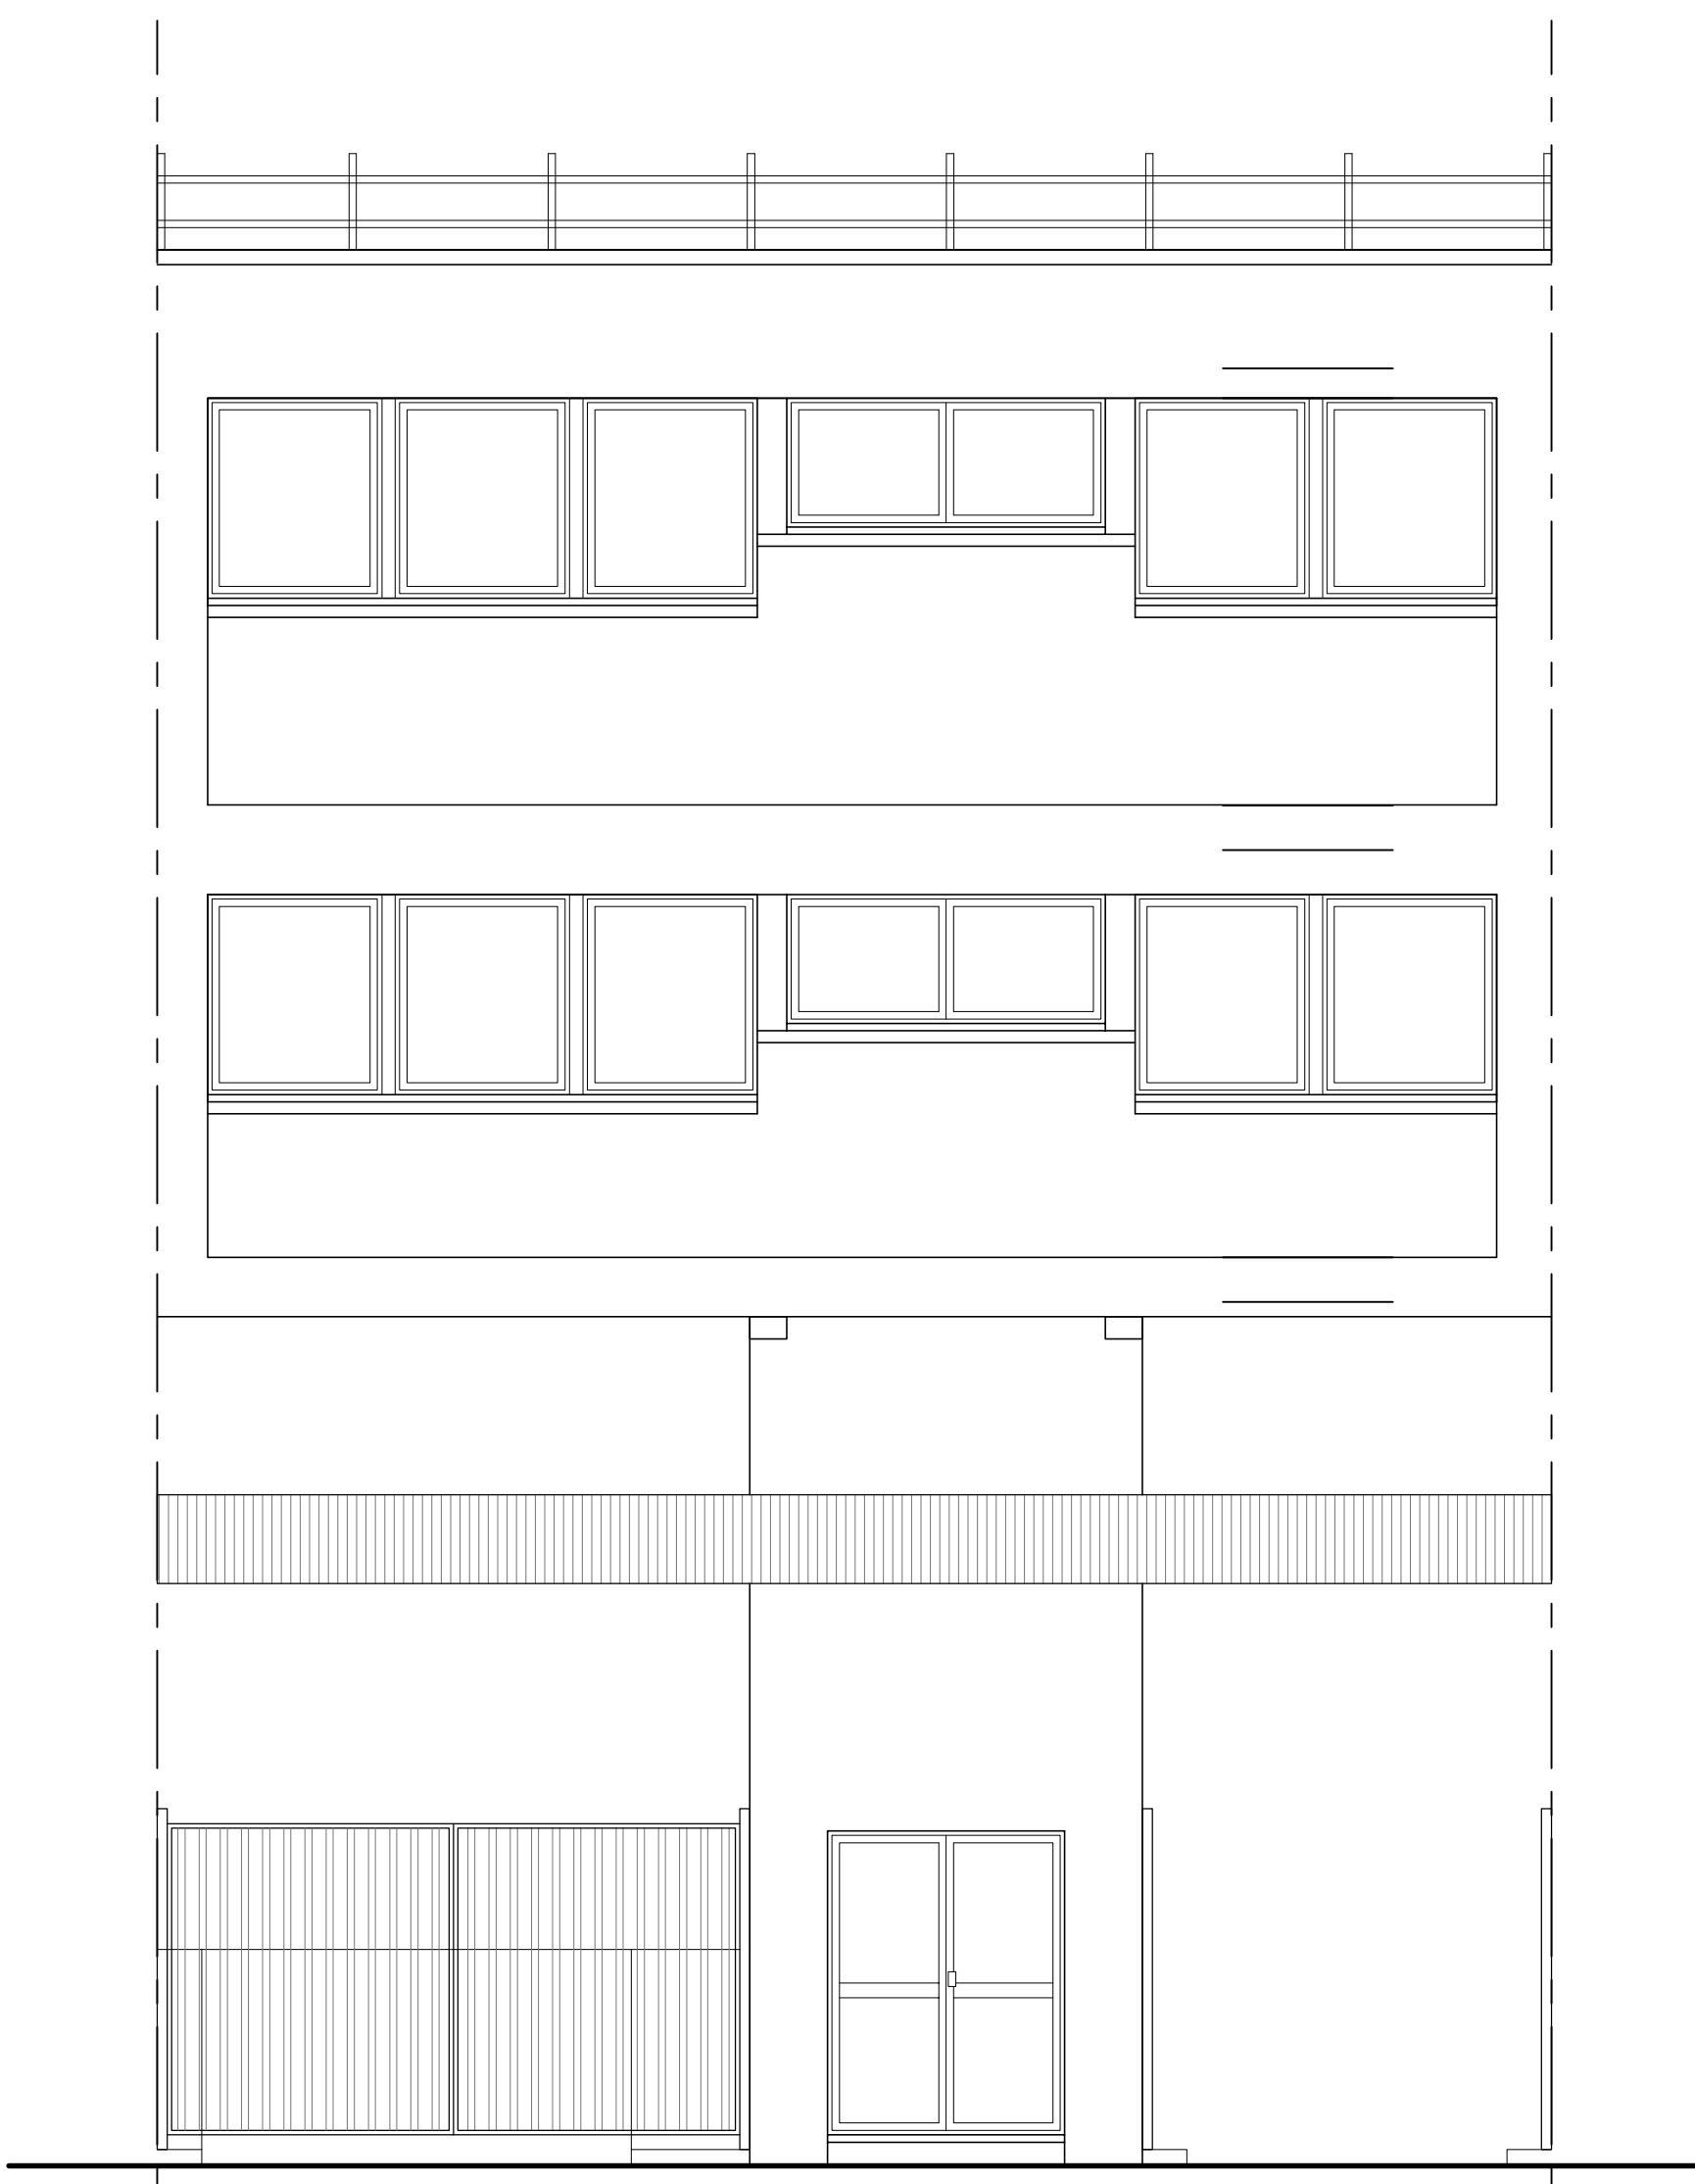

Bâtiments D - EXISTANT
Façade Nord Ech:1/50°

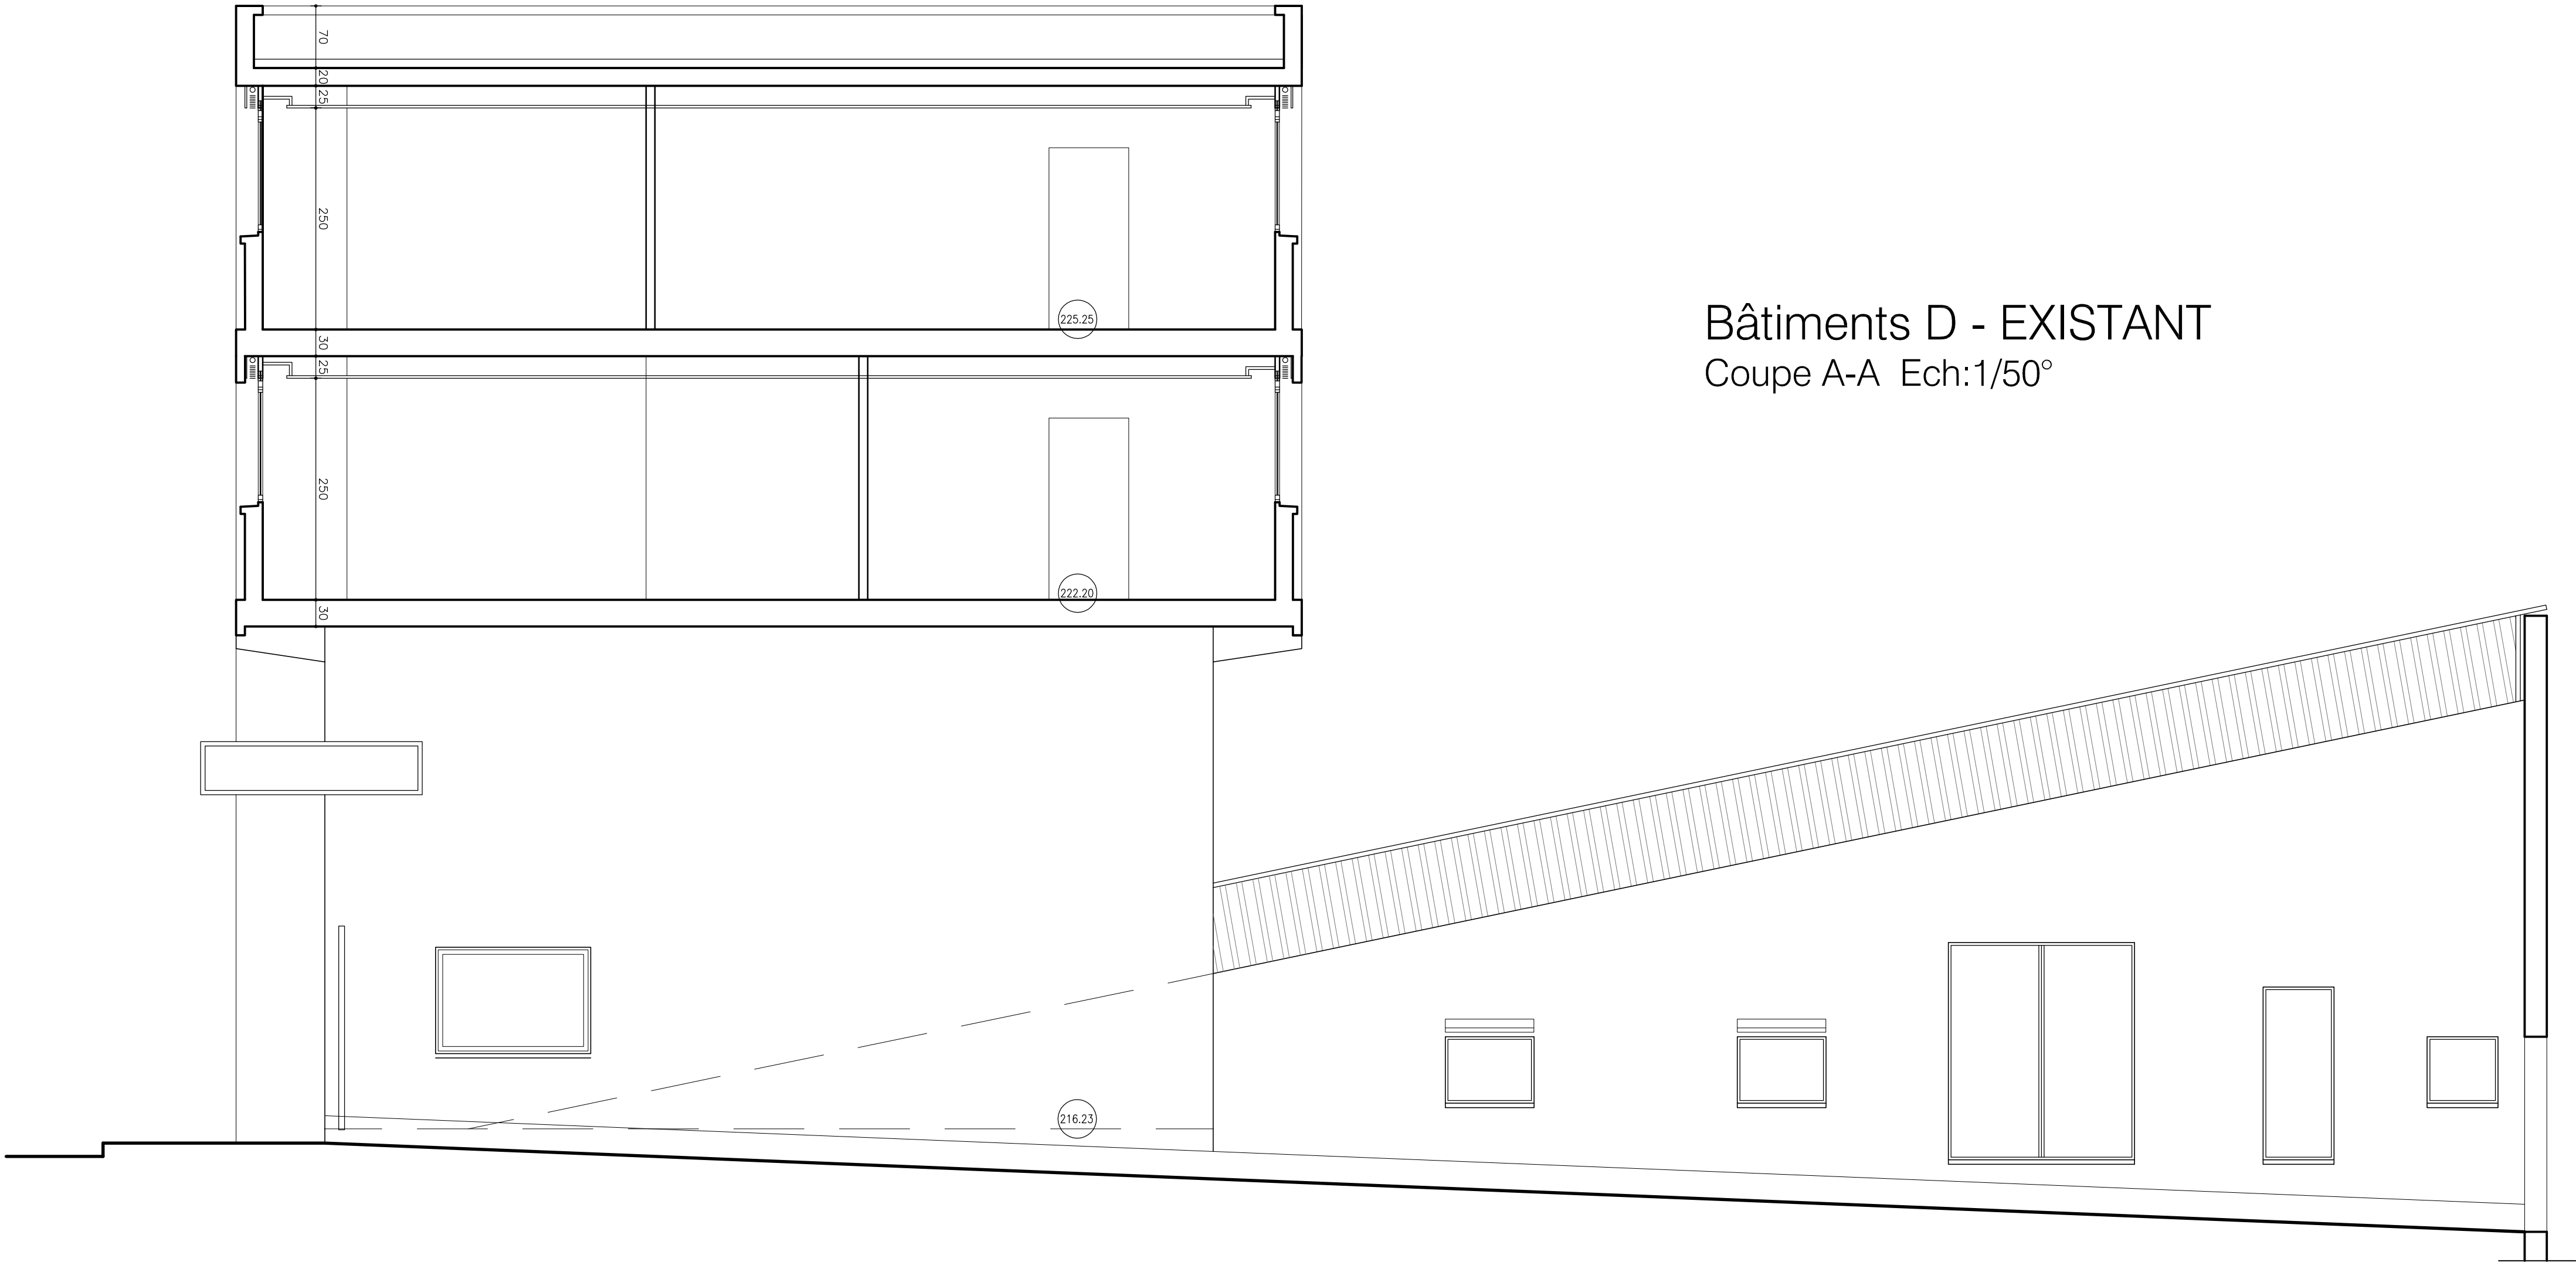

Bâtiments D - EXISTANT
Coupe A-A Ech:1/50°

C.A.F.

CAISSE D'ALLOCATIONS FAMILIALES
MEURTHE ET MOSELLE

Caisse d'Allocations Familiales
de Meurthe et Moselle
21 RUE DE SAINT LAMBERT
54046 NANCY CEDEX
Fax: 03 83 28 99 28

Bat D

Vues en Plan
Aménagement & Matériaux

Echelle: 1/50° Dressé le: Aout 2010

No.	Rév	Note de révision	Date	Signature	Vérifié
-----	-----	------------------	------	-----------	---------

-
-
-

Existant

01