



ATTENTION, CE DOCUMENT
STYLISÉ N'EST PAS
À L'ÉCHELLE

PLAN DE MASSE
de la Caisse d'Allocations familiales de Meurthe-et-Moselle
21 rue de Saint-Lambert 54046 NANCY Cedex

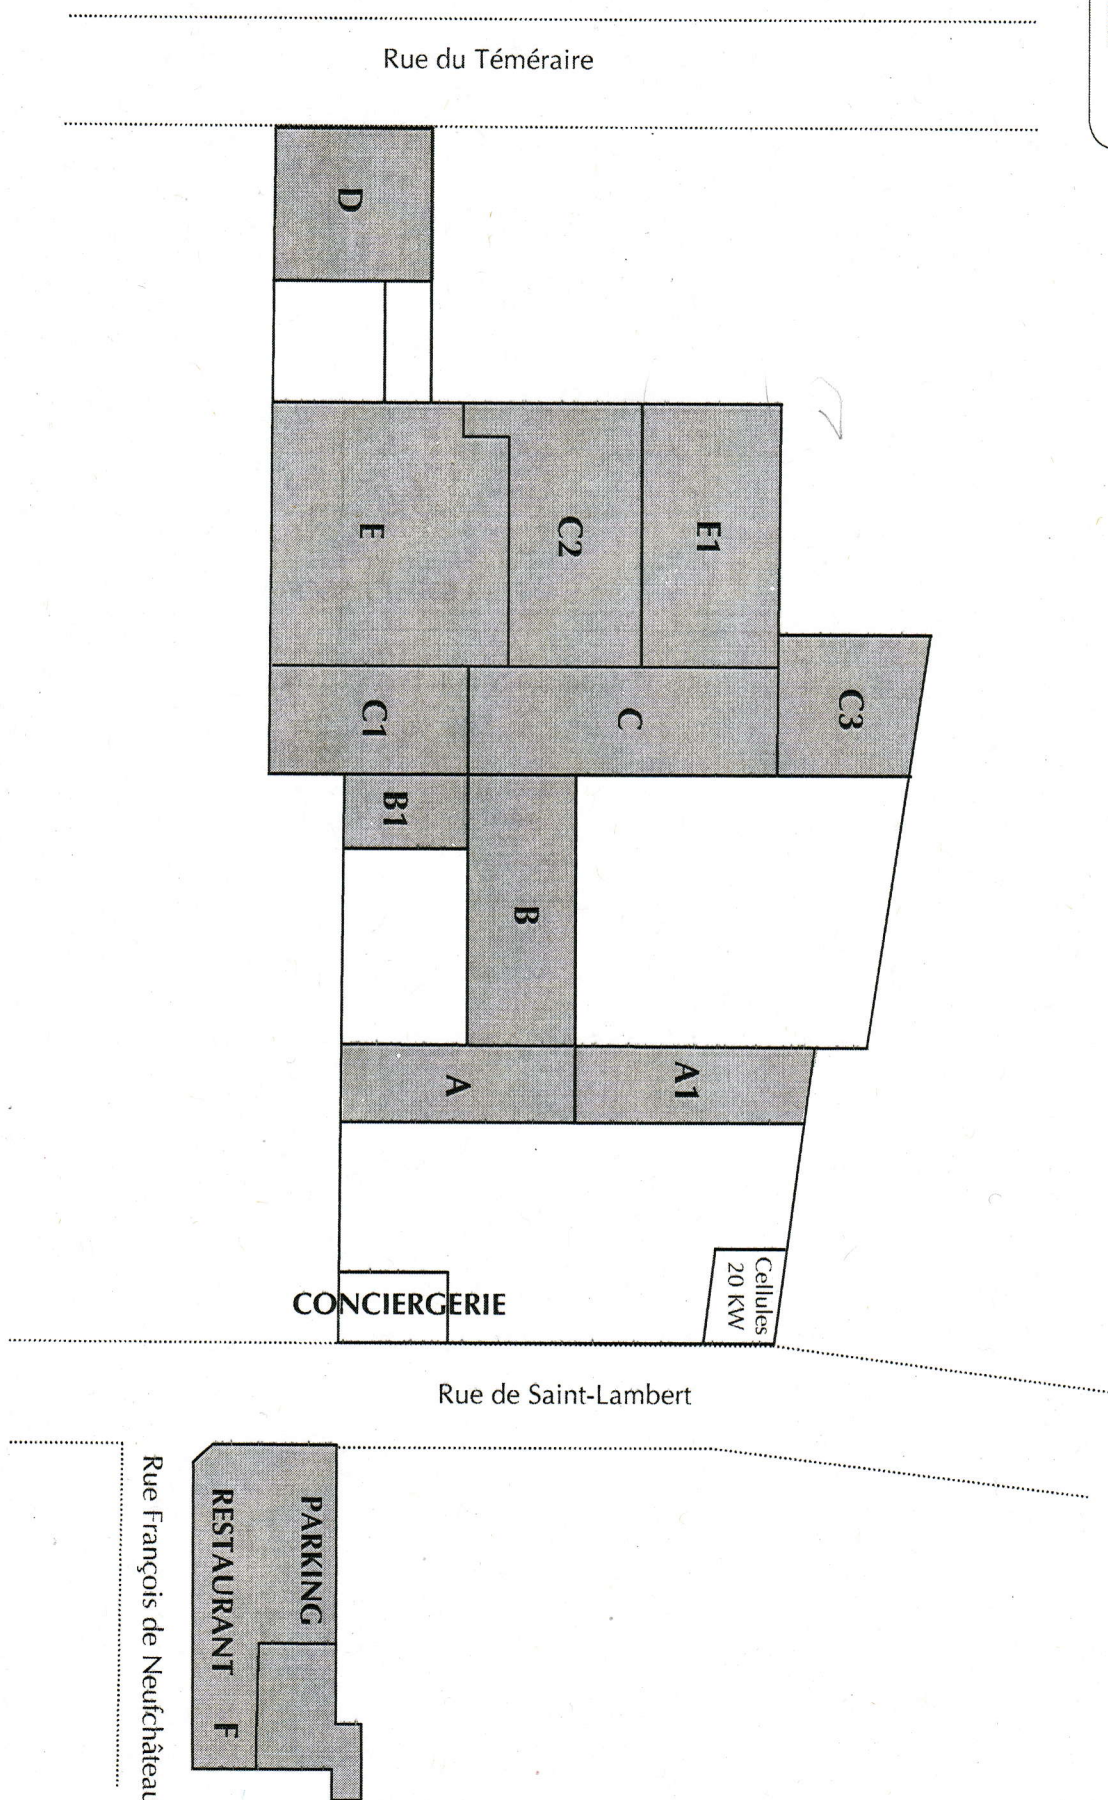

SIÈGE 2^{ème} SOUS-SOL


ATTENTION, CE DOCUMENT
STYLISÉ N'EST PAS
À L'ÉCHELLE

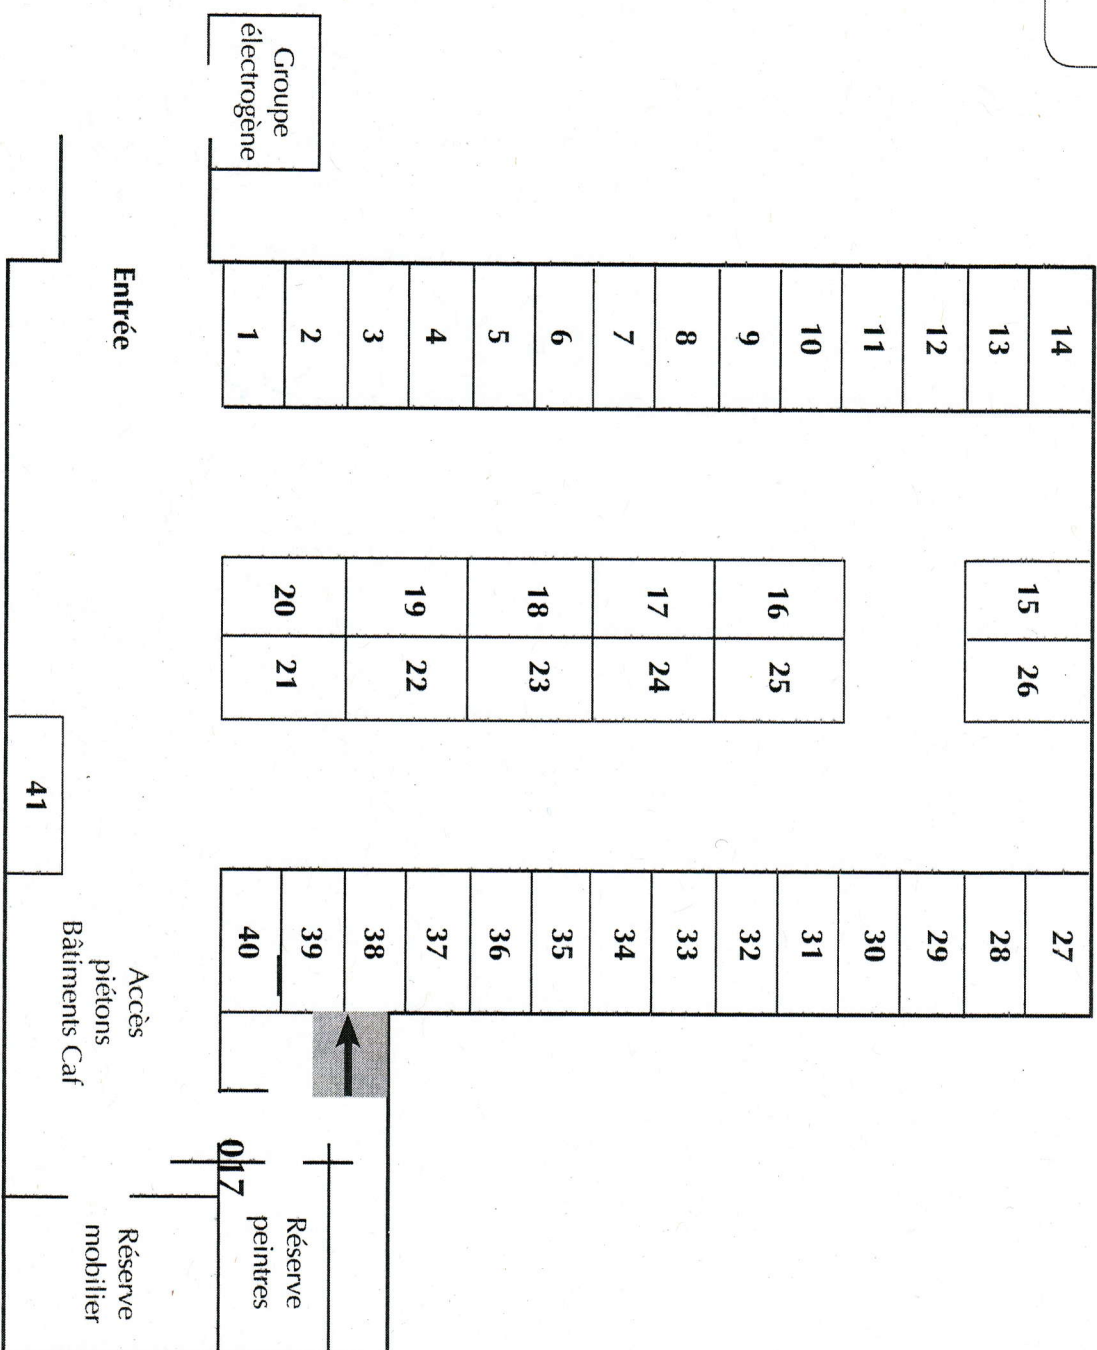

Parking Caf
Entrée rue du Téméraire


SIÈGE REZ DE COUR

ATTENTION, CE DOCUMENT
STYUÉ N'EST PAS
À L'ÉCHELLE

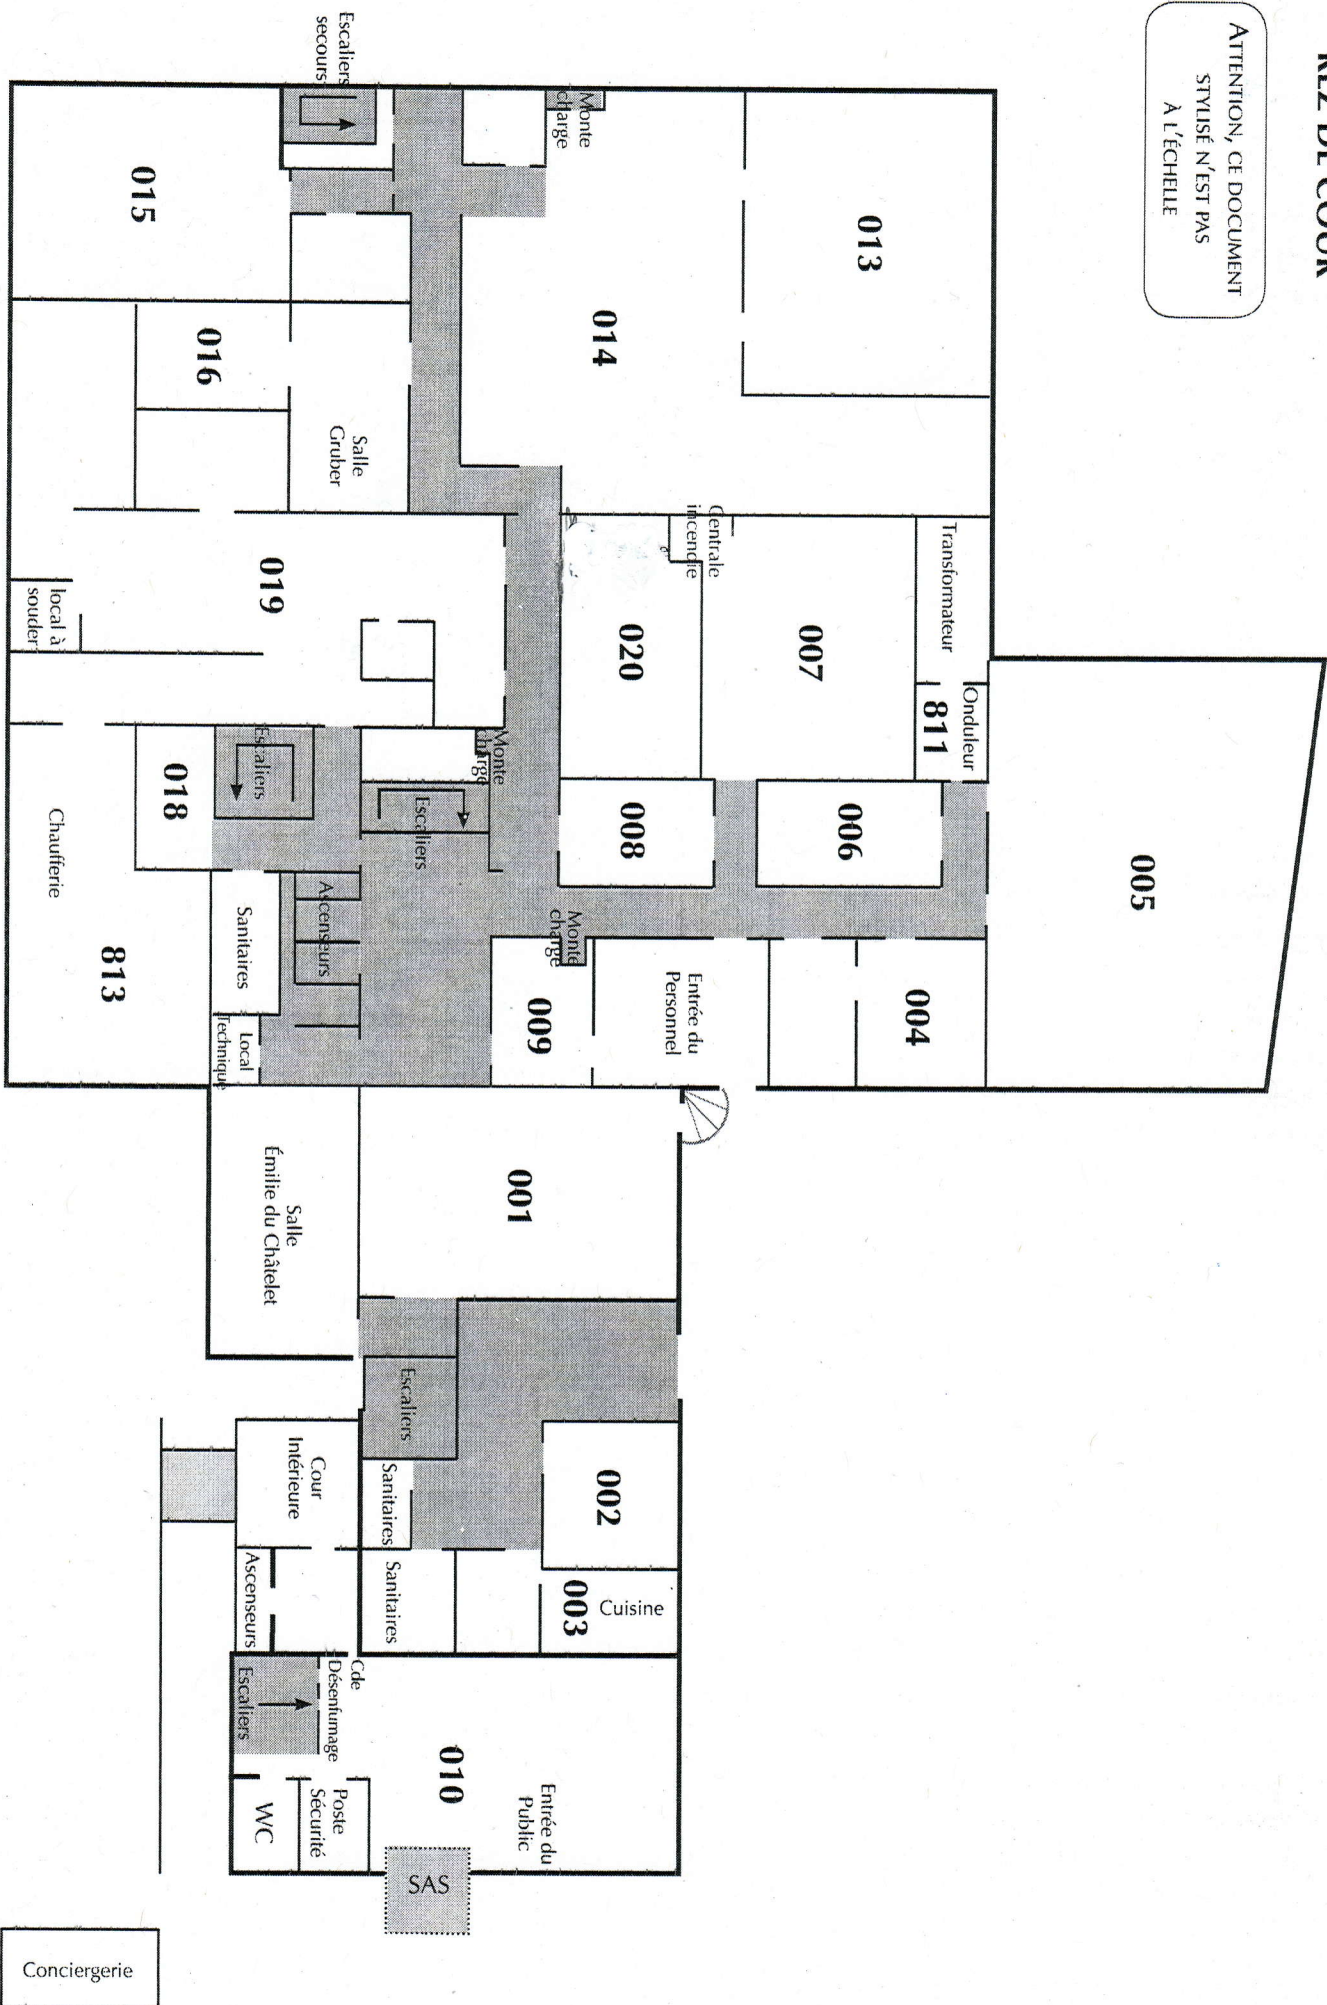


SIÈGE REZ DE CHAUSSEE

ATTENTION, CE DOCUMENT
STYLISÉ N'EST PAS
A L'ÉCHELLE

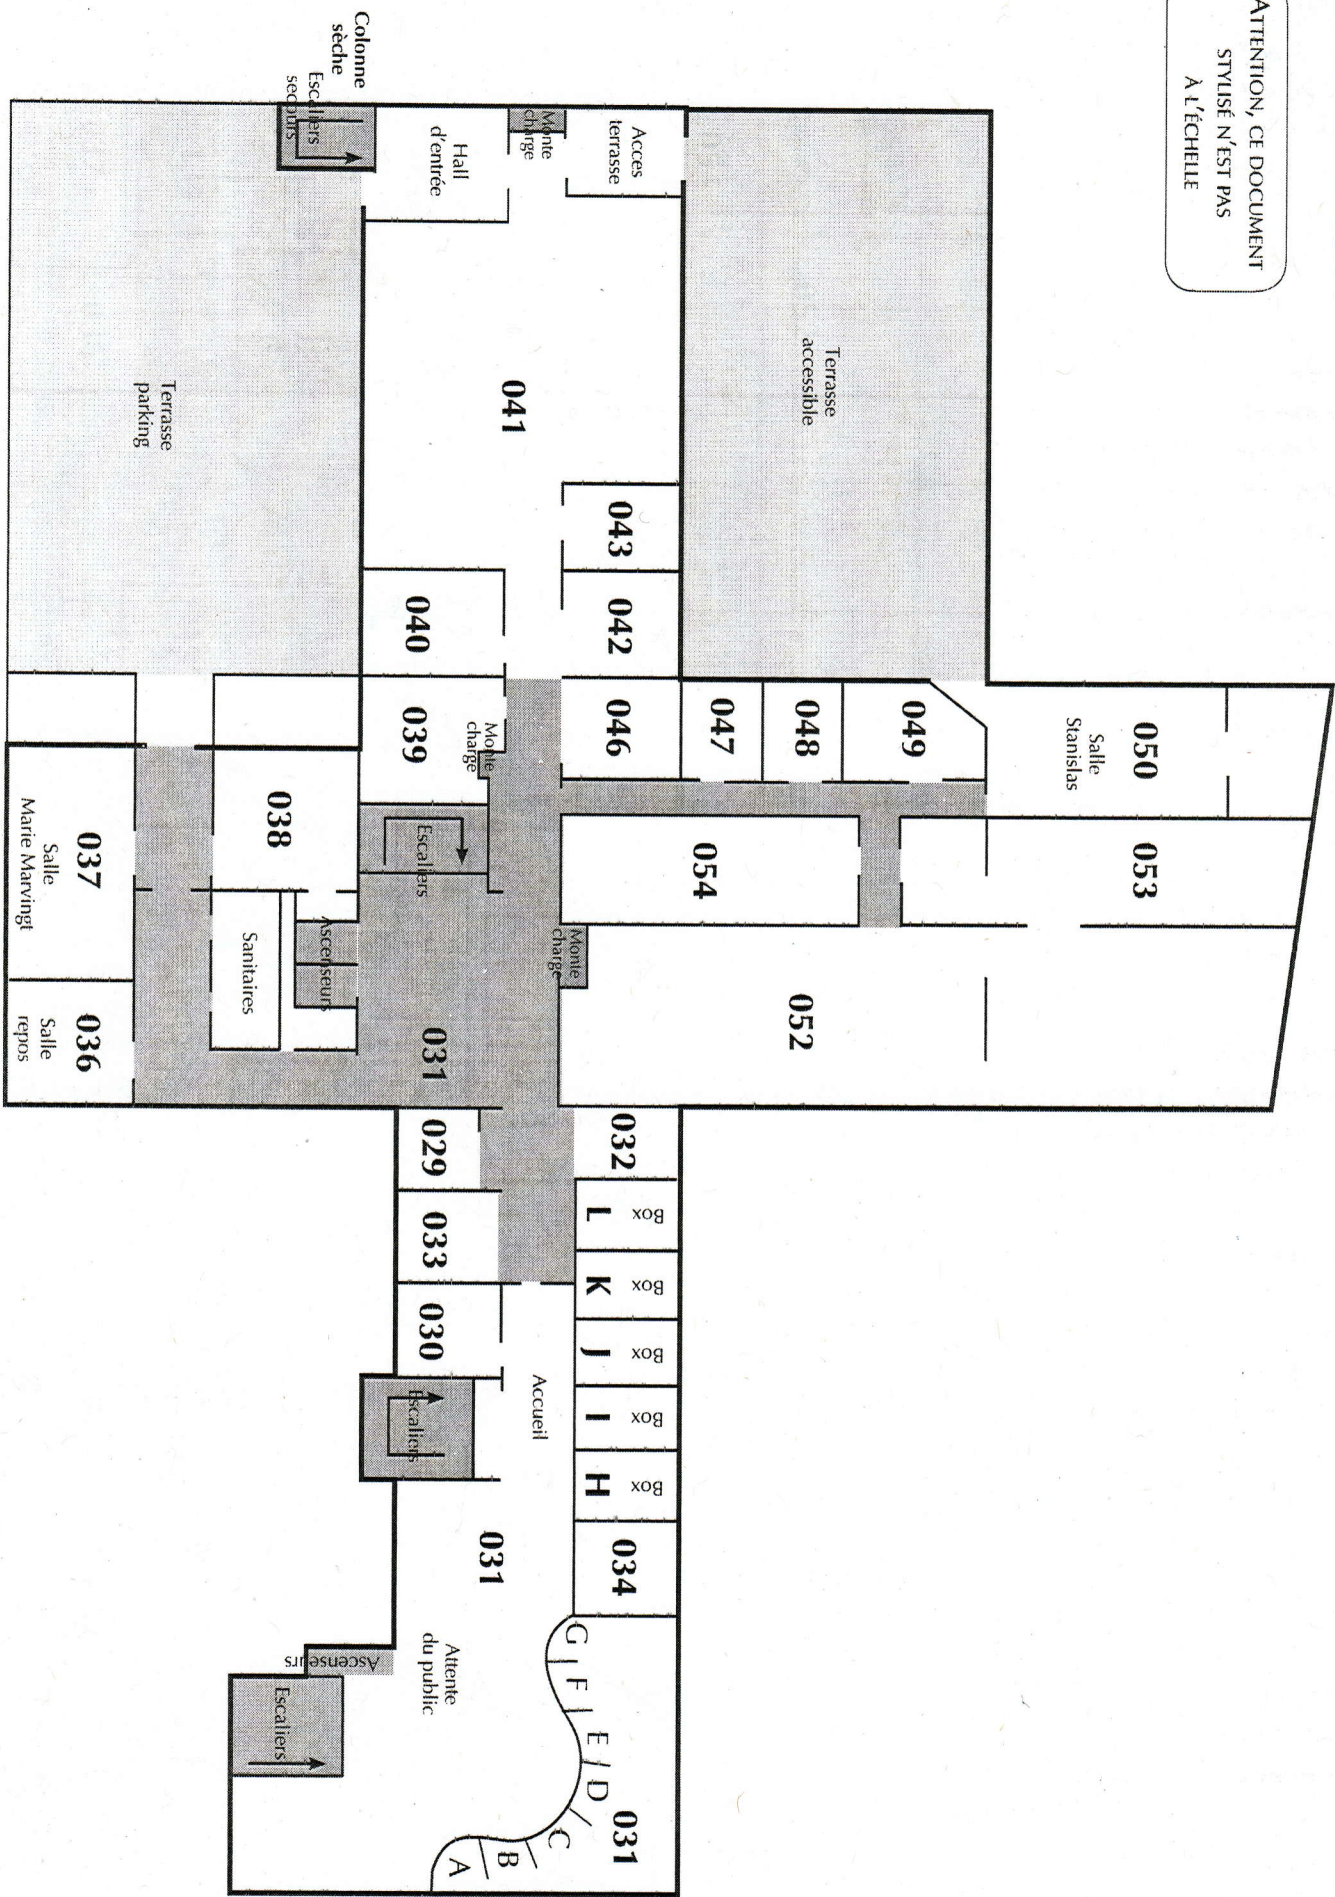


SIÈGE 1^{er} ÉTAGE

ATTENTION, CE DOCUMENT
STYLISÉ N'EST PAS
À L'ÉCHELLE

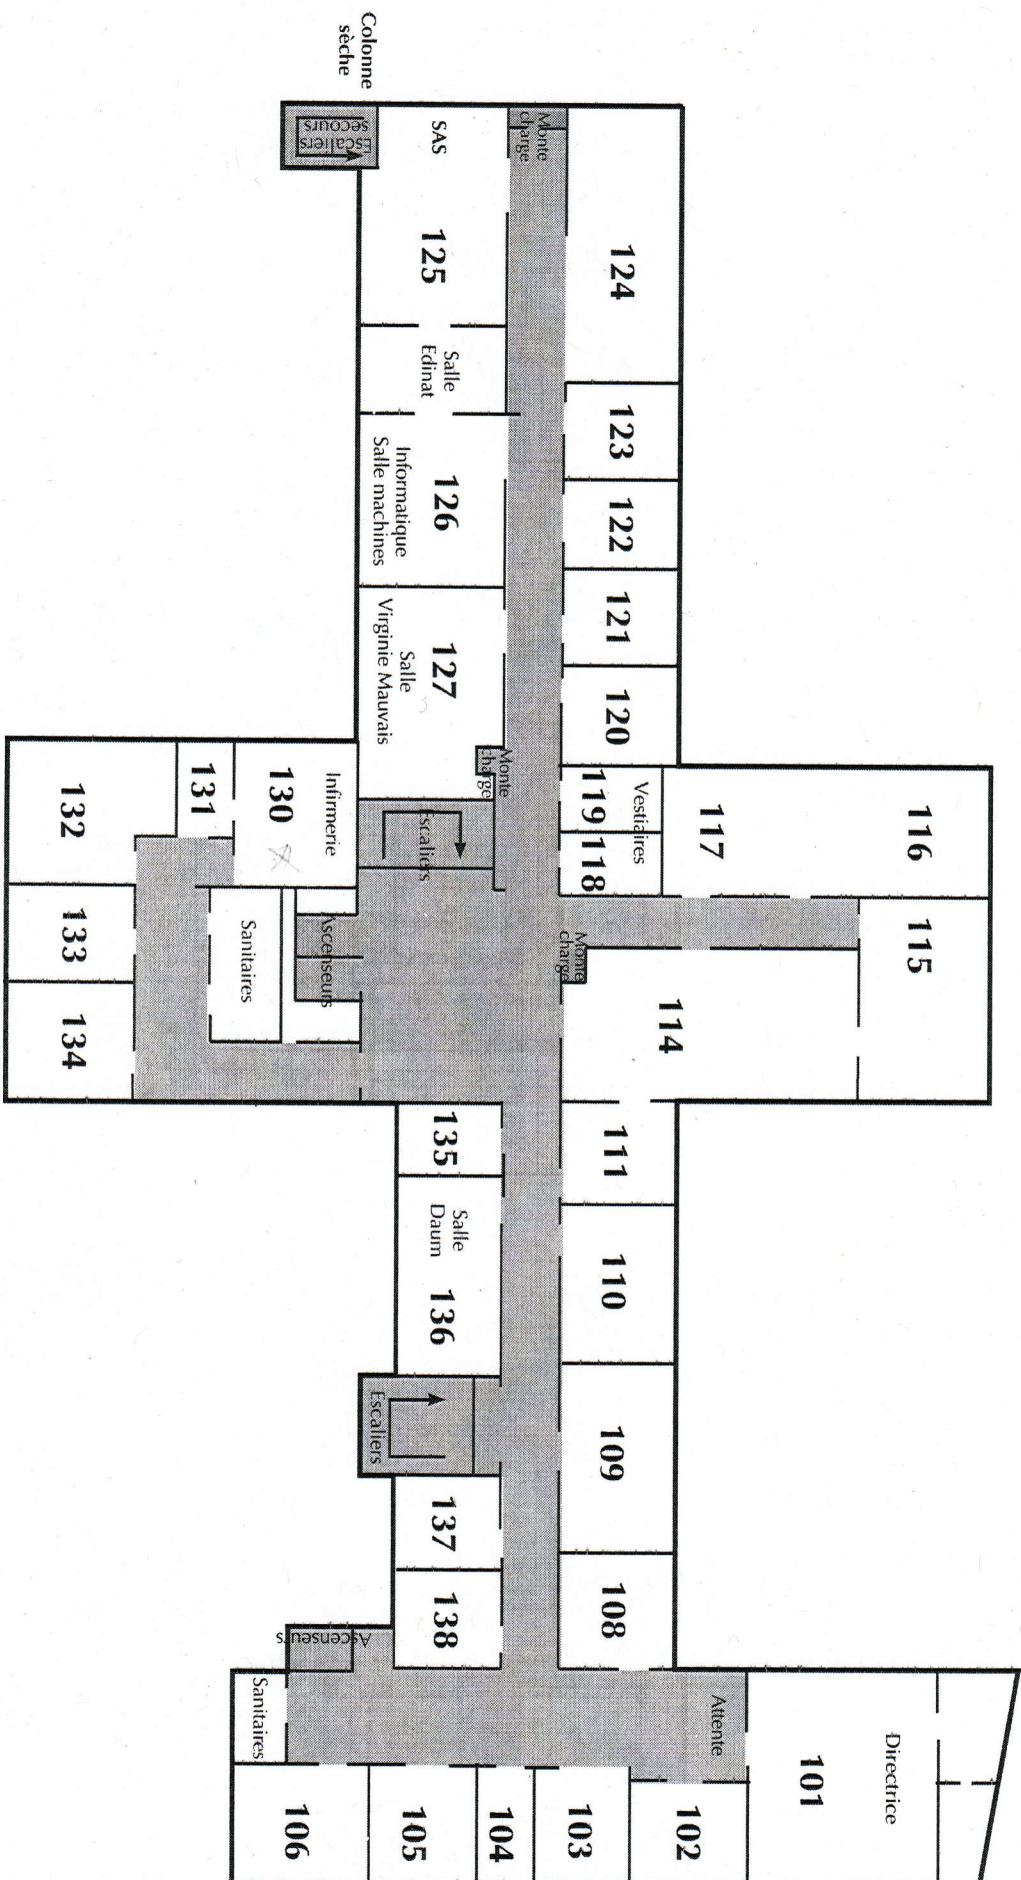


SIÈGE 2ème ÉTAGE

ATTENTION, CE DOCUMENT
STYLISÉ N'EST PAS
À L'ÉCHELLE

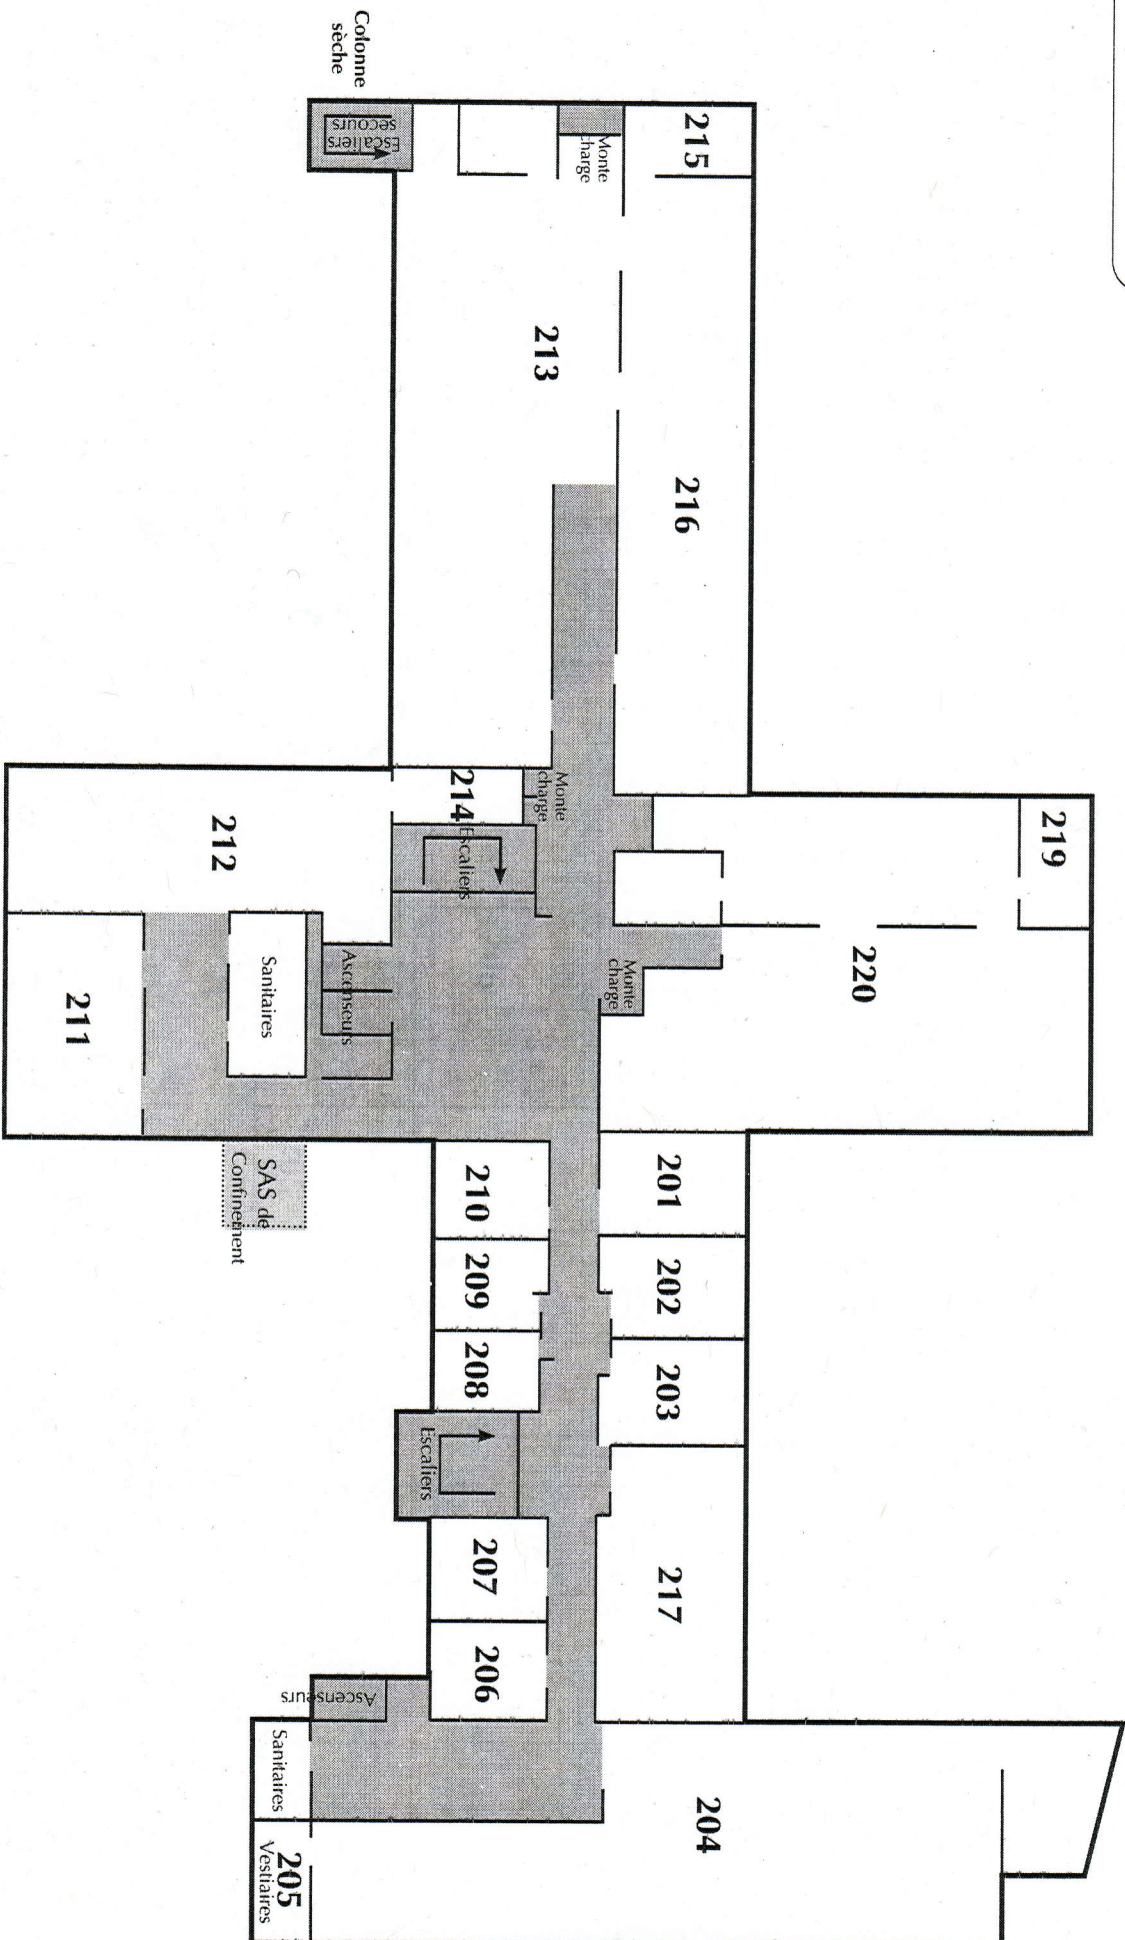

SIÈGE 3^{ème} ÉTAGE

ATTENTION, CE DOCUMENT
STYLISÉ N'EST PAS
À L'ÉCHELLE

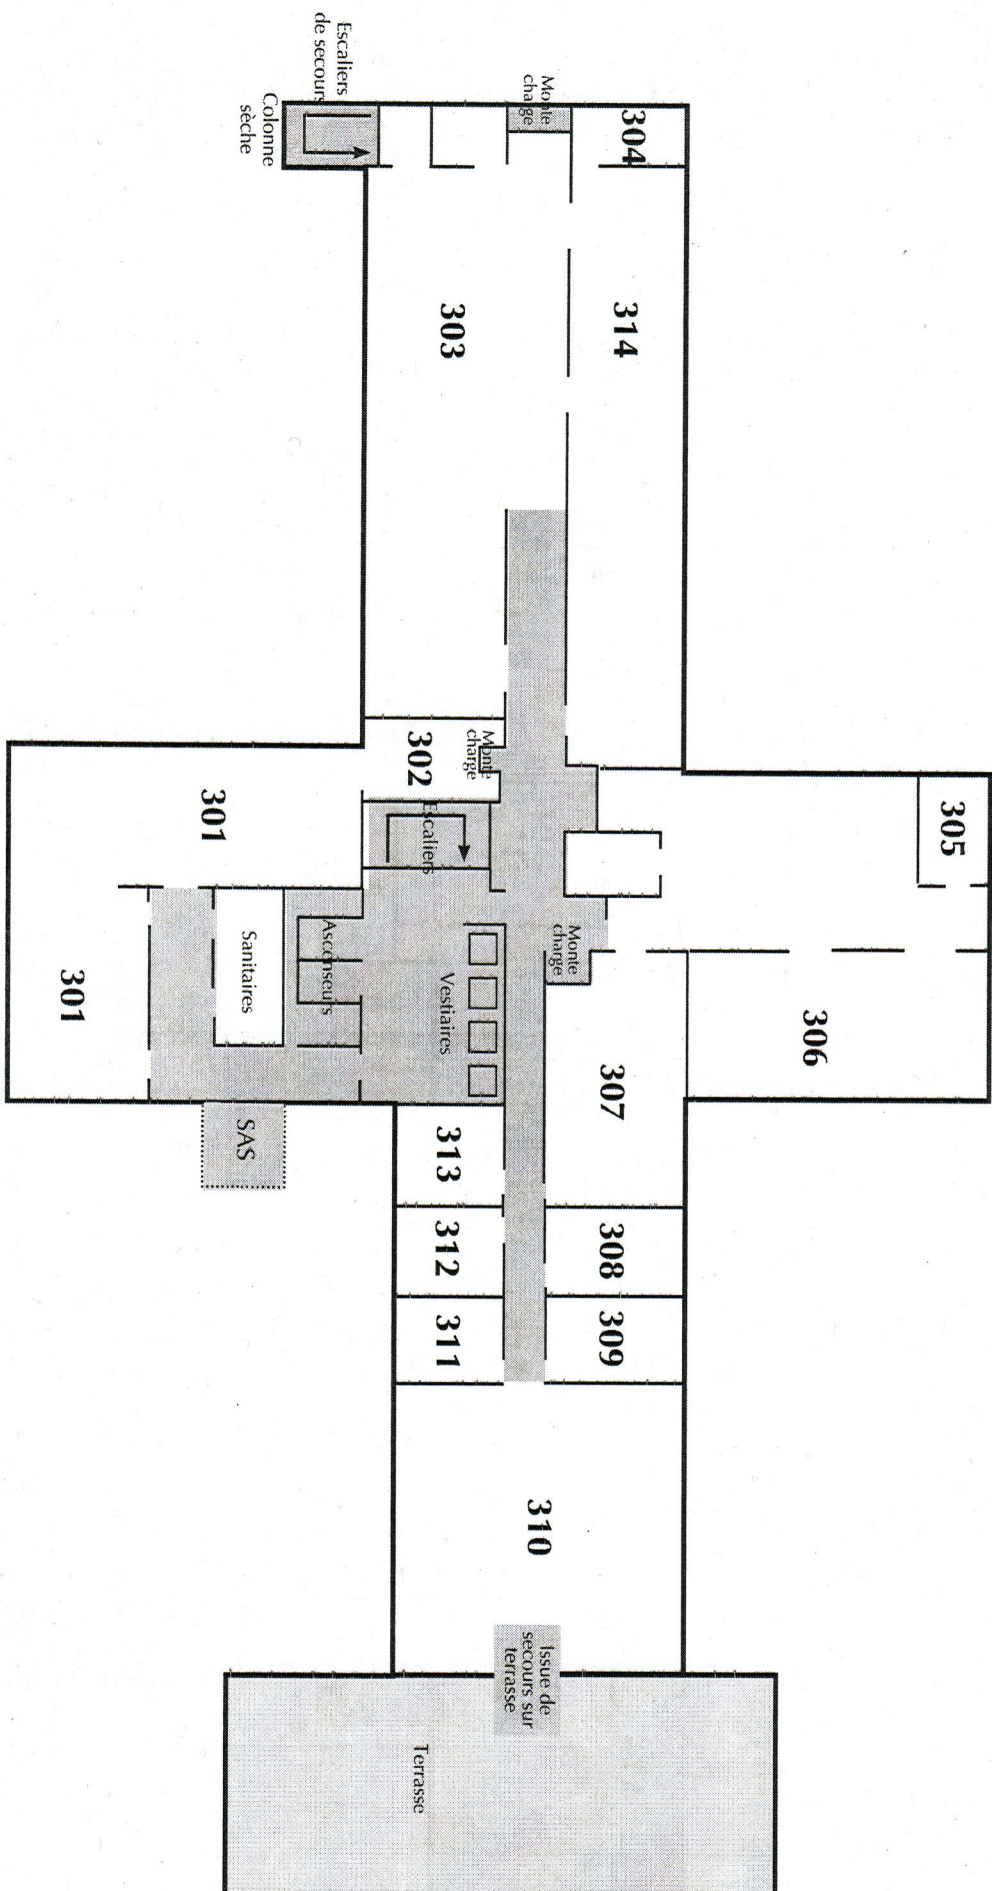

SIÈGE 4^{ème} ÉTAGE

ATTENTION, CE DOCUMENT
STYLUSÉ N'EST PAS
À L'ÉCHELLE

