




Coupe 1 : estrade espace détente
1 : 25ème

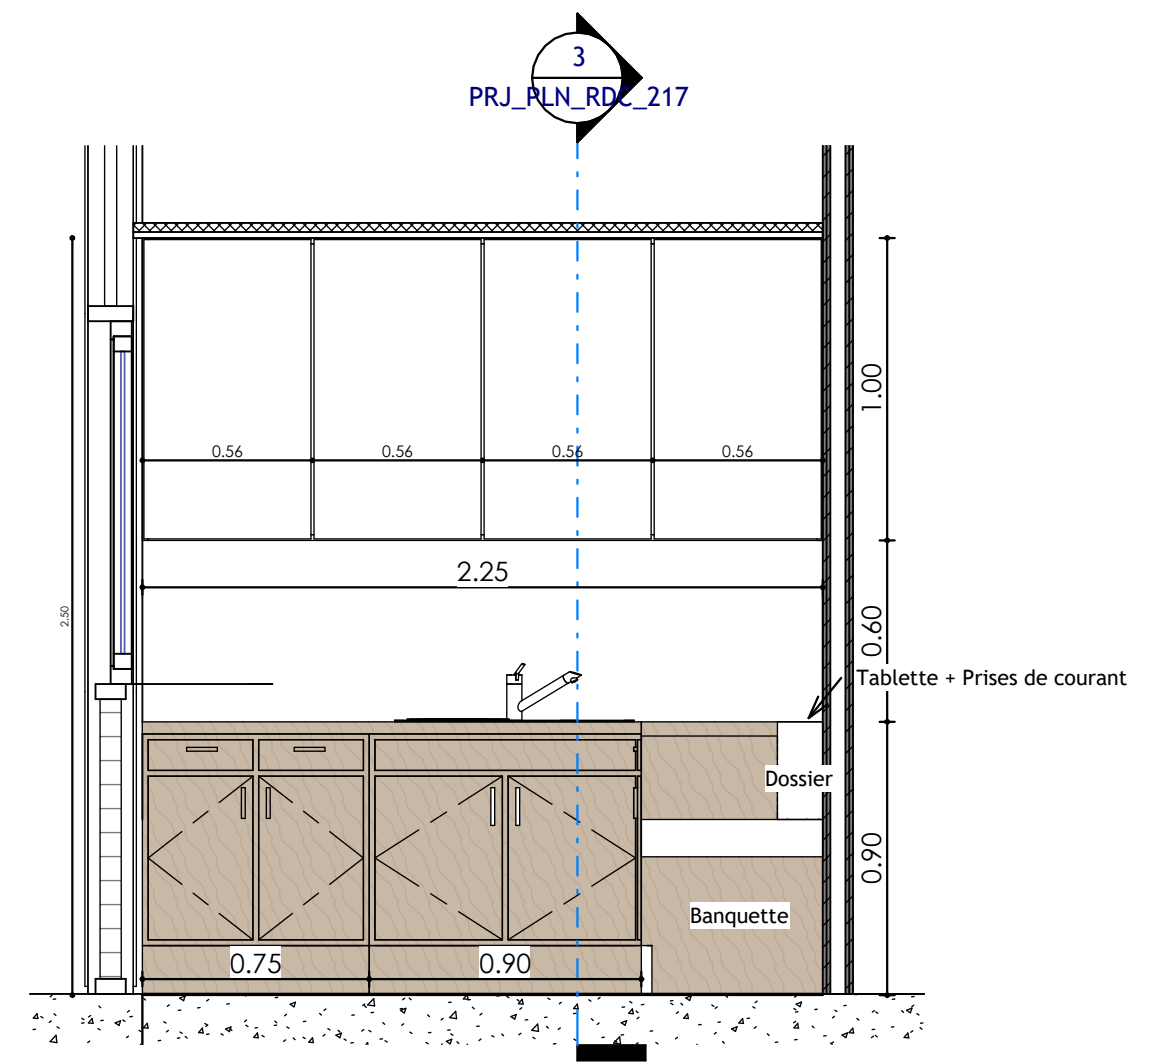

Coupe 2 : Cuisine et banquette espace repas
1 : 25ème

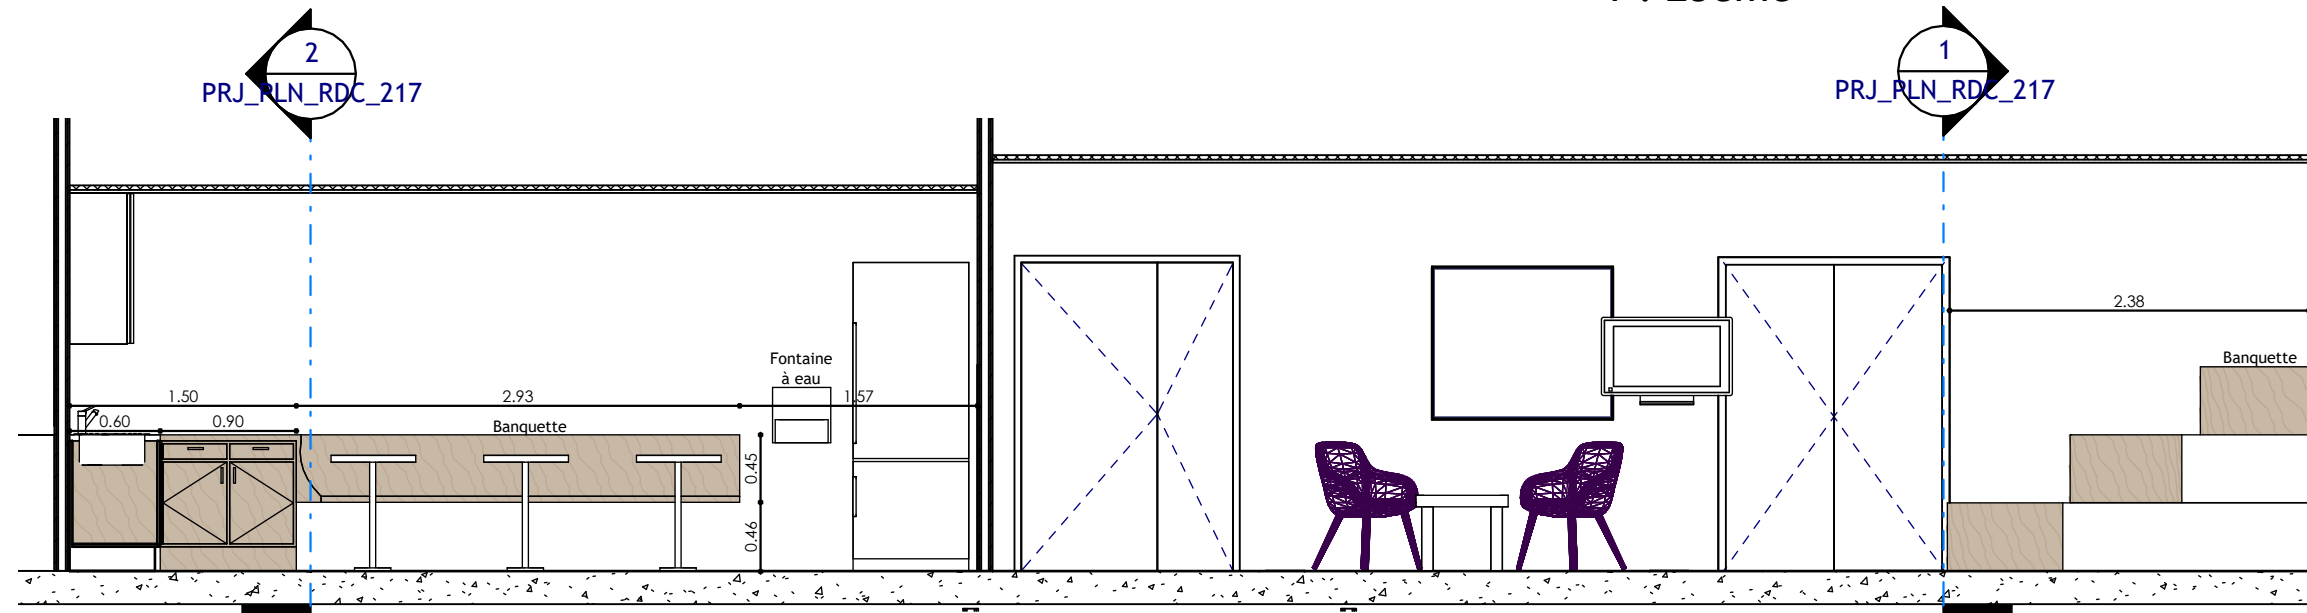

Coupe 3 : Longitudinale espace repas et détente
1 : 50ème

 Centre Hospitalier Universitaire Dijon Bourgogne	Maîtrise d'oeuvre :	Site François MITTERRAND	PROJET EXTENSION SAS			Plan de coupes			
	Direction des Services Techniques	Bâtiment n° 50				Lot ARCHI	Niveau RDC	Échelle Comme indiqué	Date 18/06/2025
	5 Bd Jeanne d'Arc - BP 7790 21079 DIJON CEDEX Tél: 03.80.29.35.50 / Fax:03.80.29.37.20	BOCAGE CENTRAL	État PROJET	Phase	Dossier suivi par G.DURAND	Dessiné par M.R	N° révision 0	Format feuille A3	N° de feuille PRJ_PLN_RDC_217