


Centre Hospitalier Universitaire
Dijon Bourgogne

Maîtrise d'oeuvre :

Direction des Services
Techniques

5 Bd Jeanne d'Arc - BP 7790
21079 DIJON CEDEX
Tél: 03.80.29.35.50 /
Fax:03.80.29.37.20

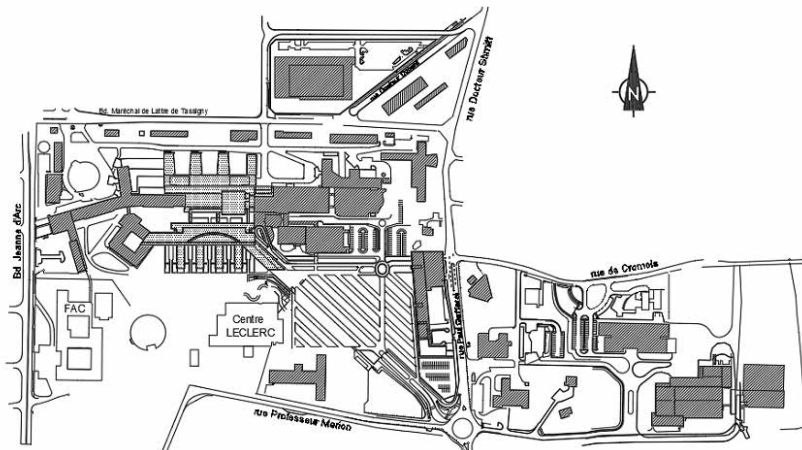

Site François MITTERRAND

Bâtiment n° 50
BOCAGE CENTRAL

SCHEMA D'ORGANISATION SPATIALE REGULATION

État : PROJET

Phase : EXE

PLAN DE DEMOLITION Cloisons

Lot
ARCHI

Dessiné par
M.R

Niveau
RDC

N° révision
0

Échelle
1 : 100

Format feuille
A1

Date
09/07/2025

Numéro de feuille
PRJ_PLN_RDC_216

Ce plan est la propriété du CHU. Il ne peut être ni reproduit, ni communiqué à des tiers sans autorisation

V:\chu-dijon\doc\doc\RM\122808940\Documents\050_BOCAGE CENTRAL_FC_PROJET_03 11 2020_megane.ribesio.rvt