


Centre Hospitalier Universitaire  
Dijon Bourgogne

Maîtrise d'oeuvre :

Direction des Services  
Techniques

5 Bd Jeanne d'Arc - BP 7790  
21079 DIJON CEDEX  
Tél: 03.80.29.35.50 /  
Fax:03.80.29.37.20

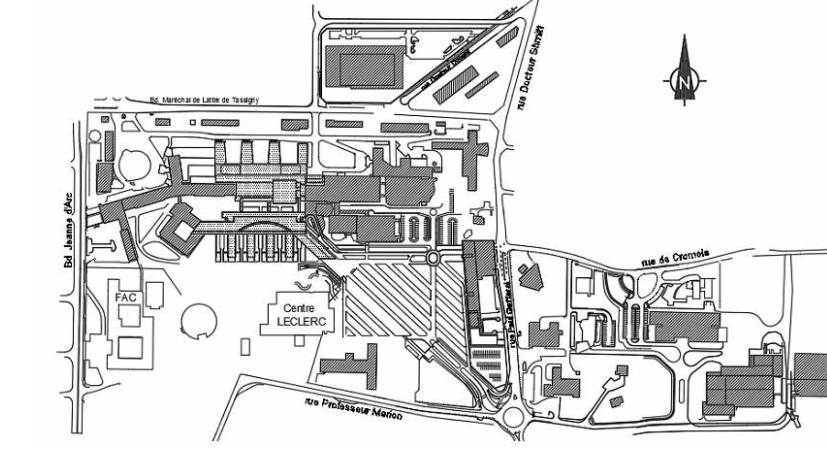

Site François MITTERRAND

Bâtiment n° 50

**BOCAGE CENTRAL**

**SCHEMA D'ORGANISATION  
SPATIALE REGULATION**

État : PROJET		Phase : EXE	
<b>PLAN DE DEMOLITION Faux plafond</b>			
Lot ARCHI	Niveau RDC	Échelle 1 : 100	Date 10/07/2025
Dessiné par M.R	N° révision 0	Format feuille A1	Numéro de feuille PRJ_PLN_RDC_210

Ce plan est la propriété du CHU. Il ne peut être ni reproduit, ni communiqué à des tiers sans autorisation

V:\chu-dijon\doc\doc\RM\RM2808940\Documents\050\_BOCAGE CENTRAL\_FC\_PROJET\_03 11 2020\_megane\_ribet\rvt