




Plan de démolition façade
Ech. : 1/100

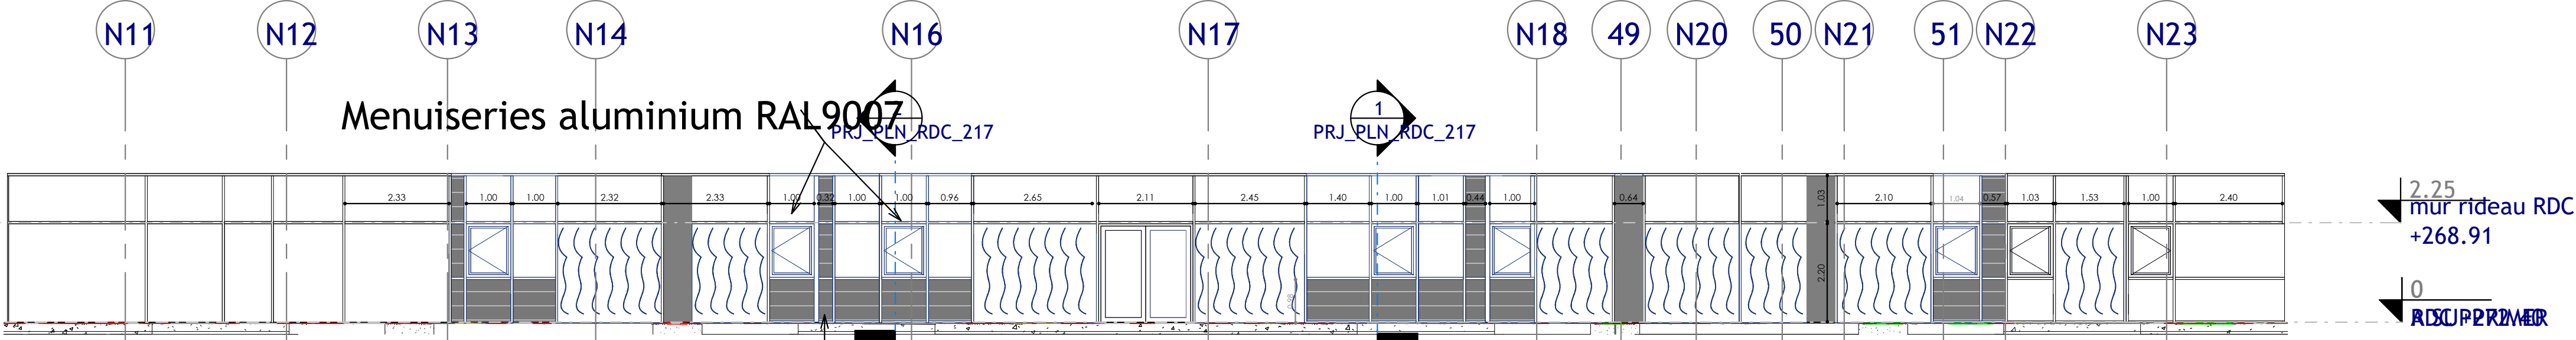


Plan de façade PROJET
Ech. : 1/100

Remplissage par tôle alu RAL9007 + habillage pour reproduire le motif

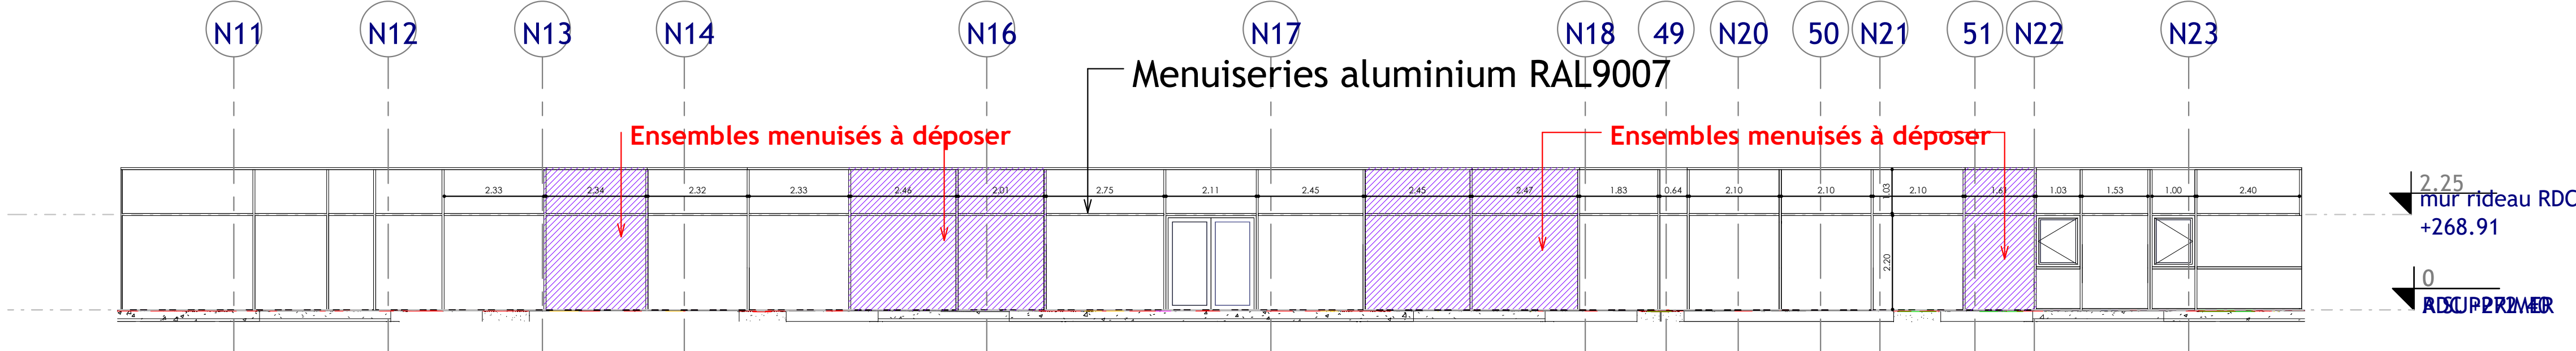

Centre Hospitalier Universitaire
Dijon Bourgogne

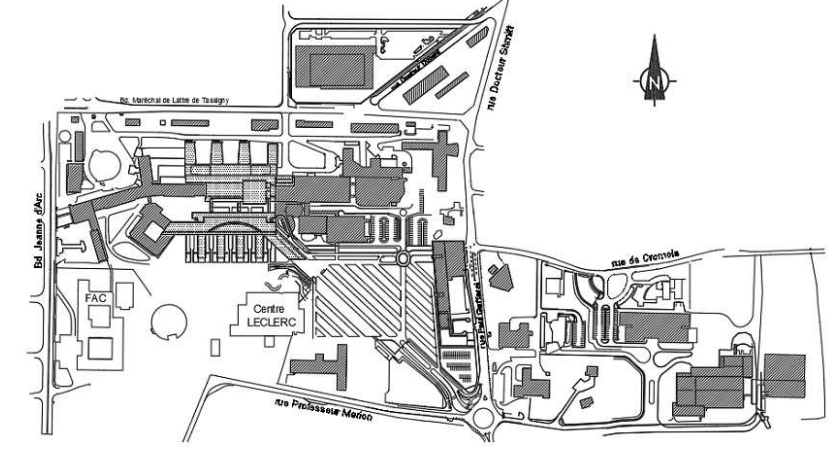

Maîtrise d'oeuvre :

Direction des Services Techniques
5 Bd Jeanne d'Arc - BP 7790
21079 DIJON CEDEX
Tél: 03.80.29.35.50 /
Fax:03.80.29.37.20

Site François MITTERRAND

Bâtiment n° 50
BOCAGE CENTRAL

**PROJET EXTENSION SALLE
REGULATION**

État : EXISTANT/PROJET Phase : DCE Dossier suivi par : C. PHILIPPON

PLAN DE FAÇADE DEMOL-PRJ

Lot ARCHI	Niveau RDC	Échelle 1 : 100	Date 30/06/2025
Dessiné par M.R	N° révision 0	Format feuille A1	Numéro de feuille PRJ_FAC_RDC

Ce plan est la propriété du CHU. Il ne peut être ni reproduit, ni communiqué à des tiers sans autorisation.

\\chu-dijon\doc\doc\CHU\CA\504860\Documents\500_BOCAGE CENTRAL_FC_PROJET_03 11 2020_camilie.rodriguez.sanchez.vrt