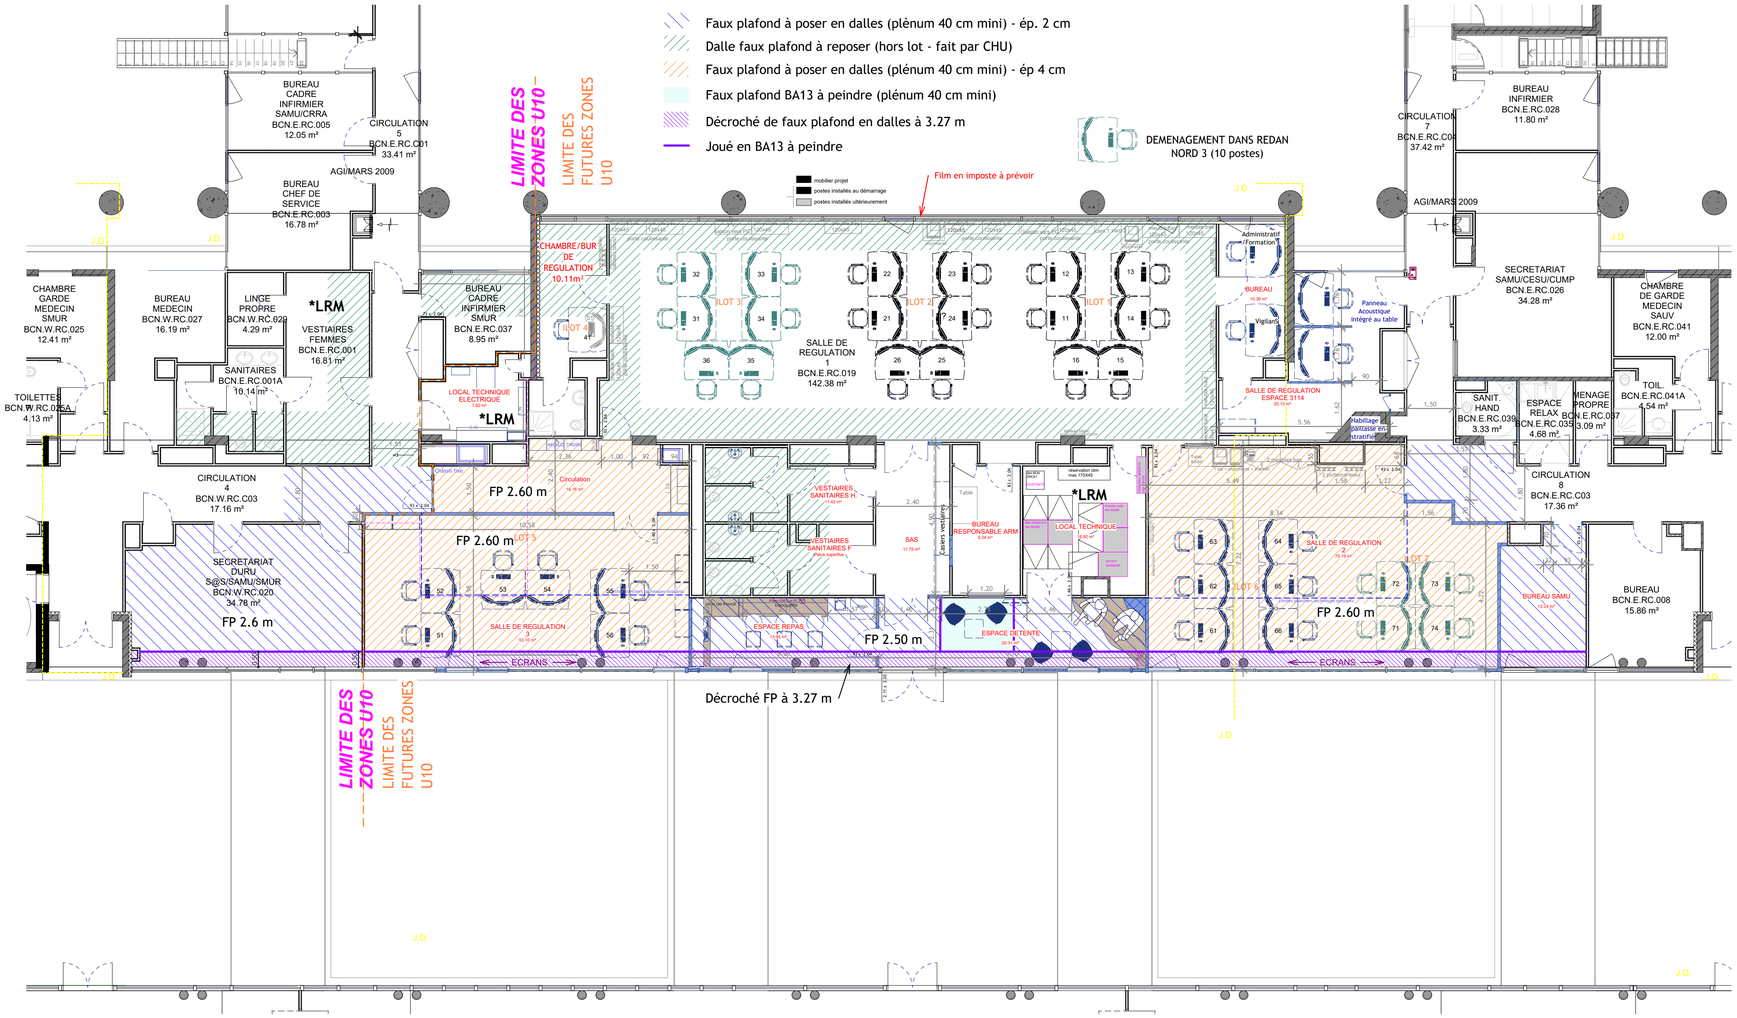

\\chu-dijon\doc\doc\RIME2\808940\Documents\050_BOCAGE CENTRAL_FC_PROJET_03 11 2020_megane.ribeiro.rvt

Centre Hospitalier Universitaire Dijon Bourgogne

Maîtrise d'oeuvre :

Direction des Services Techniques
5 Bd Jeanne d'Arc - BP 7790
21079 DIJON CEDEX
Tél: 03.80.29.35.50 /
Fax:03.80.29.37.20

Site François MITTERRAND

Bâtiment n° 50

BOCAGE CENTRAL

SCHEMA D'ORGANISATION SPATIALE REGULATION

État : PROJET	Phase : EXE	

PLAN DE NIVEAU Faux plafond

Lot	Niveau	Échelle	Date
ARCHI	RDC	1 : 100	09/07/2025
Dessiné par	**N° révision**	**Format feuille**	**Numéro de feuille**
M.R	0	A1	PRJ_PLN_RDC_214

Ce plan est la propriété du CHU. Il ne peut être ni reproduit, ni communiqué à des tiers sans autorisation