

SECRETARIAT GENERAL POUR L'ADMINISTRATION
SERVICE DES AFFAIRES IMMOBILIERES
9, Boulevard du Palais 75004 PARIS

SITE BESSIERES
XVIème ARRONDISSEMENT

Locaux situés :
46, bd Bessières
75017 PARIS


PLAN DES INTERIEURS

BATIMENT B
PREMIER ETAGE

INDICE	DATE	VISA	MODIFICATIONS
A	-	-	-
B	-	-	-
C	-	-	-

- L'attestation est rattachée au registre MGF d'altitude de 47,5 m, sis au 45, boulevard Bessières, Paris.
- Toutes demandes auprès des services administratifs de la Ville de Paris doivent être accompagnées en système orthographique, les altitudes des sites situés à Paris inférieurs sont toujours référencées dans ce système.
- Coproduits photographiques rattachés au système LAMBERT 1 suivant recodage sur le plan de la Ville de Paris.

ECHELLE
1/100

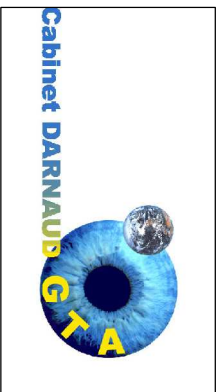

CABINET DARNAUD GTA
Généraliste Immobilier
S.A. Immo à l'O.G.E. sous le n° 89 301
162, rue de Poissy - PARIS 75012
Tél : 01 43 43 56 29 - Télécopie : 01 43 42 10 44
Email : cabinet@arnaud-gta.com

DOSSIER : P5815
DATE : AOÛT 2007
PROJET : LOCATION GÉNÉRALE
CONTRAT : N° 15815
PRÉSENTATION : PMS_1E_1000
INDICE : 0

Repérage du plan présenté

PLAN DE SITUATION

Echelle : schéma



REPORTAGE PHOTOGRAPHIQUE


Vue aérienne

Vue de la façade



Niveau : Premier étage
Echelle : 1/100

Côté Cour

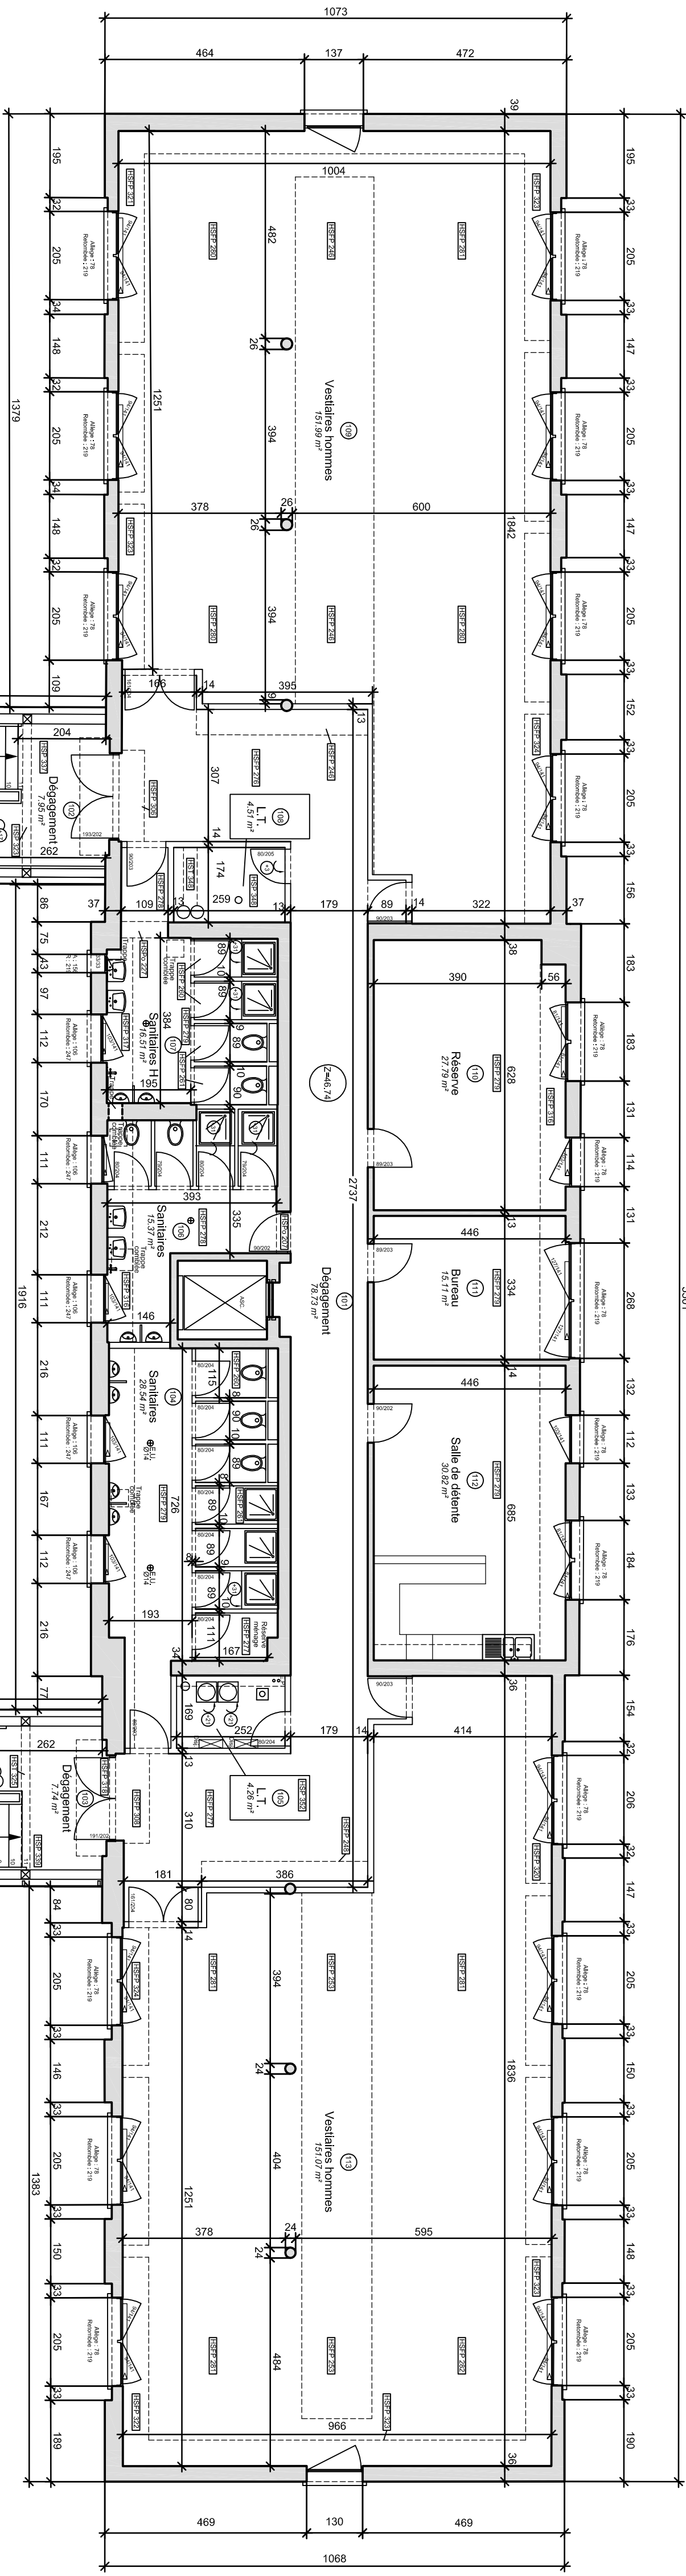

LEGÈNDE:		Altitude du plancher
TSF 2.20	TSF 2.20	Hauteur sous plafond
BSF 2.27	BSF 2.27	Hauteur sous faux plafond
BSF 2.27	BSF 2.27	Hauteur sous voûte
BSF 2.27	BSF 2.27	Hauteur sous voûte
TSF 2.20	TSF 2.20	Hauteur sous gaine
TSF 2.20	TSF 2.20	Hauteur sous allège
TSF 2.20	TSF 2.20	Hauteur sous interu
TSF 2.20	TSF 2.20	Hauteur sous déf de voûte

SITE BESSIERES XVIe arrondissement	Niveau : Batiment B surface (m²)
Sous-total Uile Circulation	94.4
Sous-total Uile Logement	0.0
Sous-total Uile Achlées	437.2
TOTAL Surfaces utiles	531.6
SHON	625.8
SHOB	625.8
Surface de Stationnement	0.0

NOTA :
Les SHOB indiqués dans le tableau récapitulatif correspondent aux
DARNAUD GTA en Août 2007.

