Liberté • Egalité • Fraternité
RÉPUBLIQUE FRANÇAISE

maître d'ouvrage :

Ministère de la Transition Ecologique

Direction Régionale de l'Environnement, de l'Aménagement et du Logement Nouvelle-Aquitaine

15, rue Arthur Ranc
BP 359
86020 POITIERS Cedex
Téléphone: 05 49 55 63 63
Télécopie: 05 49 55 63 01

RN 141

Mise à 2x2 voies entre Roumazières - Exideuil (déviation de Roumazières et la Péruse)

Echangeur de Roumazières

DOSSIER DE CONSULTATION DES ENTREPRISES

I.10.2 - Plan général et profil en long

maître d'oeuvre

Direction interdépartementale des Routes Centre - Ouest

Service d'ingénierie routière

Adresse postale :
DIR Centre Ouest - SIR
Immeuble Le Pastel
22, rue des Pénitents Blancs
87032 LIMOGES cedex

Bureaux :
15, place Jourdan
87000 LIMOGES
Tel: 05 87 50 60 80

N°:
échelle : 1/5000
Mise à jour : 20/03/2023

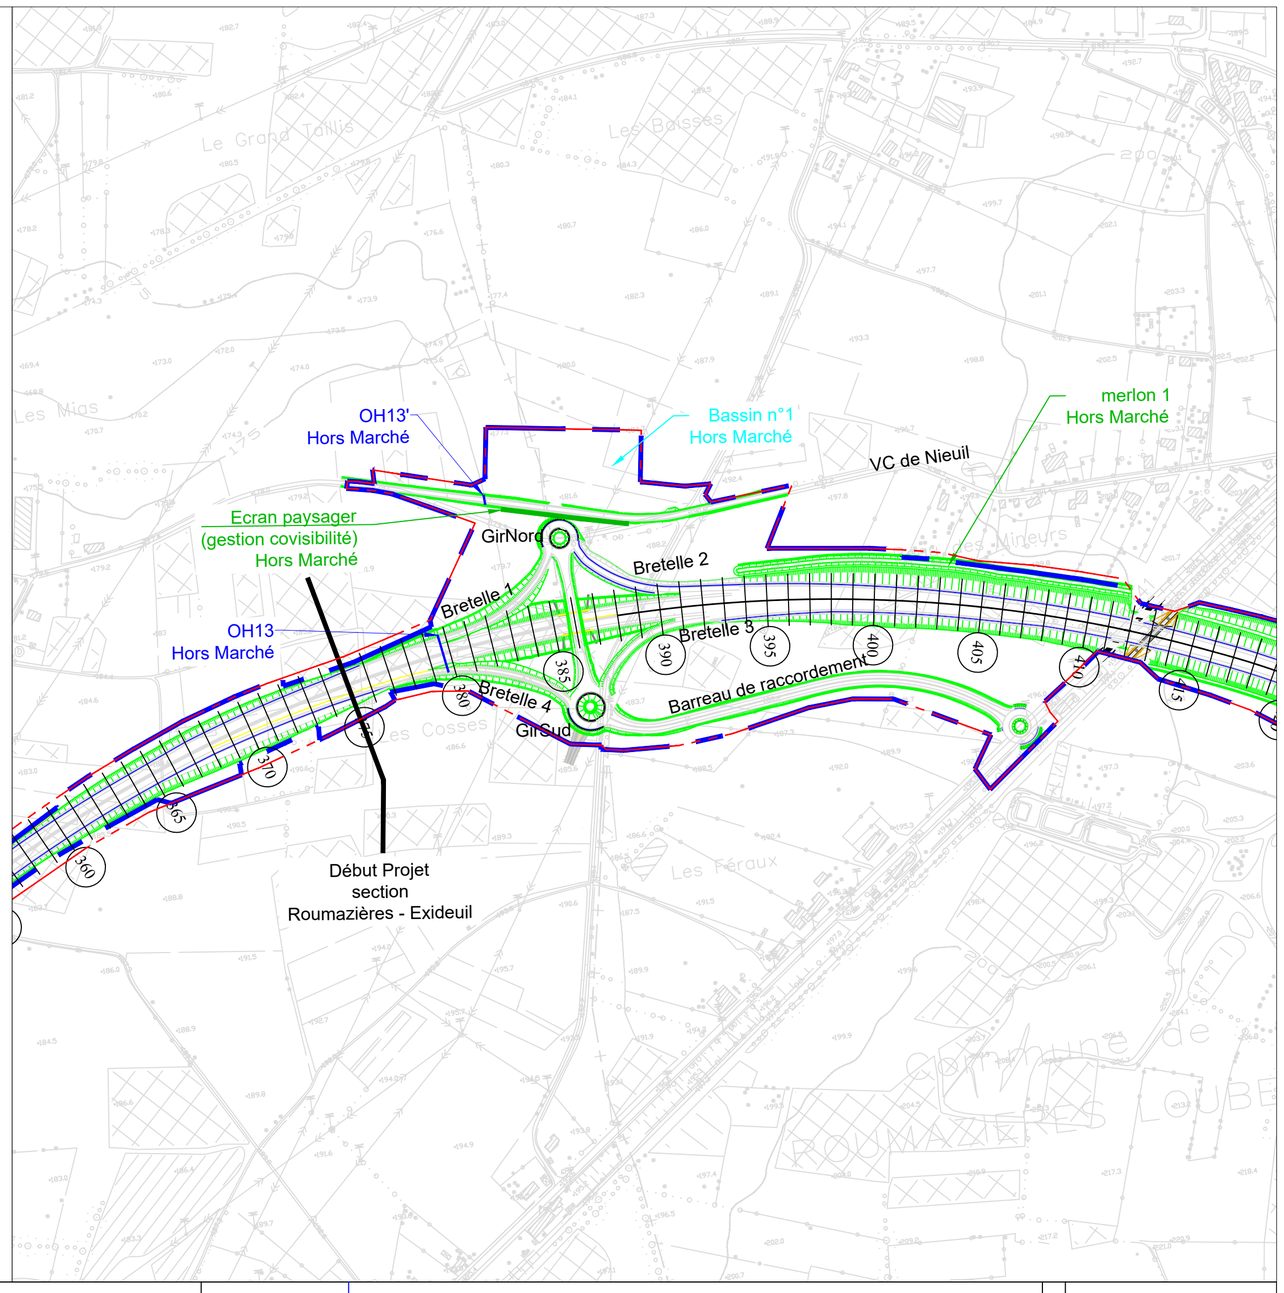

Emprises foncières
Emprises travaux

< ANGOULÊME

Echelle en X : 1/5000

Echelle en Y : 1/500

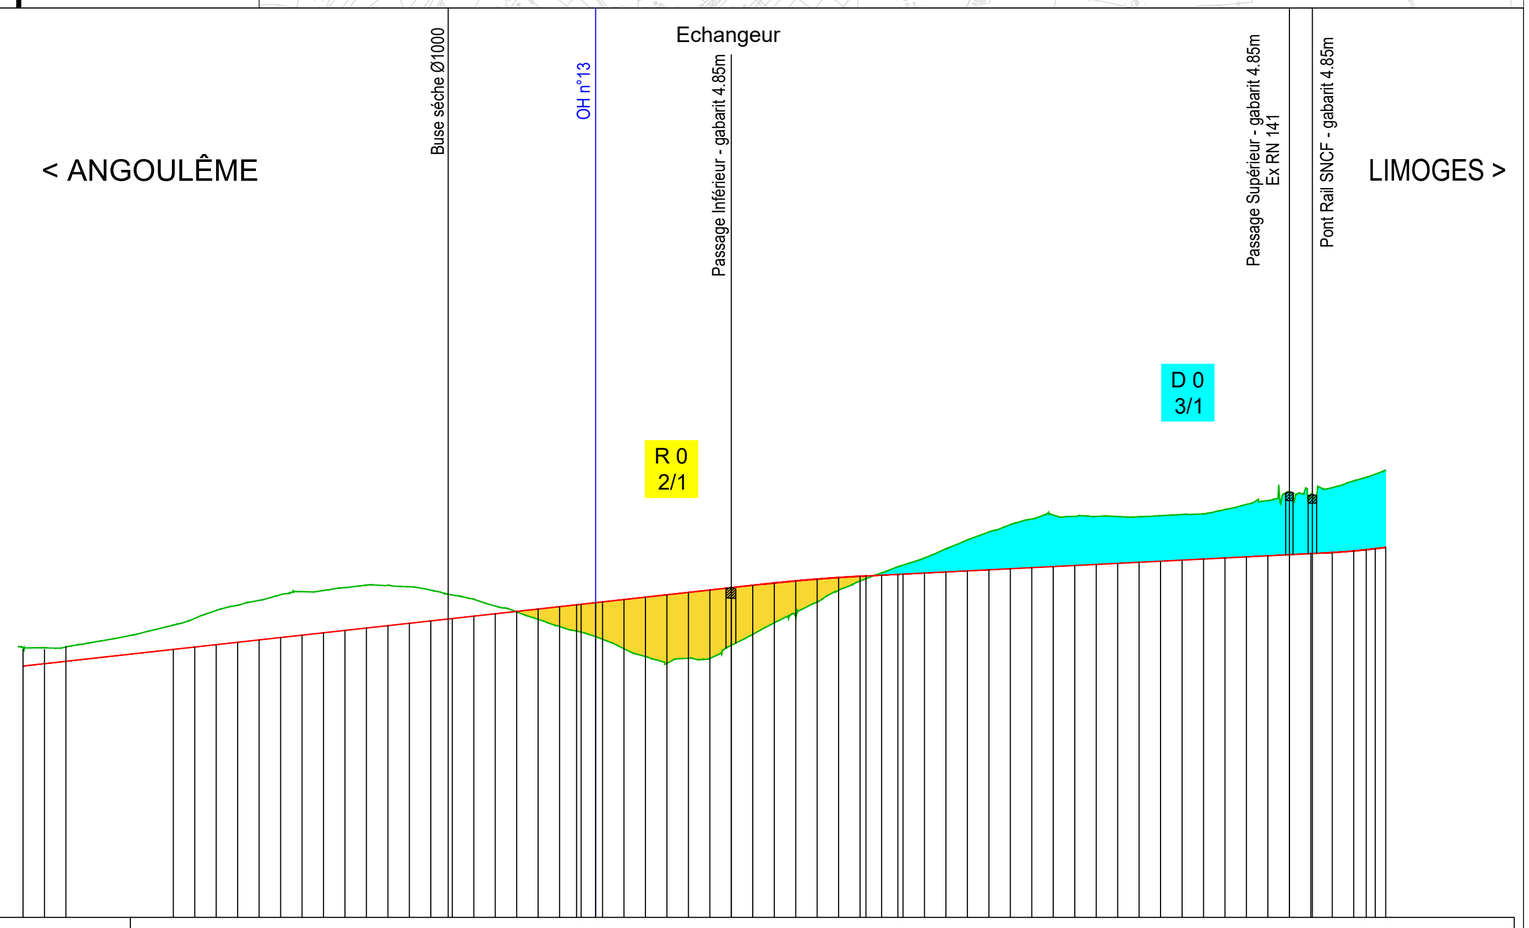

PC : 151.00 m

Numéro de profils en travers	360	361	362	363	364	365	366	367	368	369	370	371	372	373	374	375	376	377	378	378-1	379-1	380	381	382	383	384	385	386	387	388	389	390	391	392	393	393-1	395	396	397	398	399	400	401	402	403	404	405	406	407	408	409	410	411	412	413	414	415	415-1	416	416-1
Altitudes TN	185.03		186.74		187.91		188.93		189.40		189.67		189.11		188.05		186.57		184.87				183.39		181.38		181.17		182.69		185.30		187.72		190.17		192.02		193.92		195.88		197.39		197.70		197.68		197.78		197.98		199.09		200.48		201.04				202.61
Altitudes Projet	182.21	182.48	182.76	183.04	183.31	183.59	183.86	184.14	184.42	184.69	184.97	185.25	185.52	185.80	186.07	186.35	186.63	186.90	187.18	187.40	187.64	187.73	188.01	188.28	188.56	188.84	189.11	189.39	189.67	189.94	190.18	190.39	190.58	190.73	190.85	190.95	191.10	191.23	191.35	191.48	191.60	191.73	191.85	191.98	192.10	192.23	192.35	192.48	192.60	192.73	192.85	192.98	193.10	193.23	193.35	193.48	193.87	193.91	193.93	194.09
Ecarts TN - Projet	2.82		3.98		4.59		5.07		4.98		4.70		3.58		1.97		-0.06		-2.31				-4.34		-6.90		-7.66		-6.70		-4.63		-2.67		-0.56		1.04		2.69		4.40		5.66		5.72		5.46		5.30		5.26		6.11		7.25		7.56				8.68
Distances partielles		25.00	25.00	25.00	25.00	25.00	25.00	25.00	25.00	25.00	25.00	25.00	25.00	25.00	25.00	25.00	25.00	25.00	25.00	19.74	22.25	3.01	25.00	25.00	25.00	25.00	25.00	25.00	25.00	25.00	25.00	25.00	25.00	25.00	18.94	31.06	25.00	25.00	25.00	25.00	25.00	25.00	25.00	25.00	25.00	25.00	25.00	25.00	25.00	25.00	25.00	25.00	25.00	25.00	25.00	25.00	14.60	1.93	10.40	12.21
Distances cumulées	8975.00	9000.00	9025.00	9050.00	9075.00	9100.00	9125.00	9150.00	9175.00	9200.00	9225.00	9250.00	9275.00	9300.00	9325.00	9350.00	9375.00	9400.00	9425.00	9444.74	9466.99	9470.00	9500.00	9525.00	9550.00	9575.00	9600.00	9625.00	9650.00	9675.00	9700.00	9725.00	9750.00	9775.00	9800.00	9818.94	9850.00	9875.00	9900.00	9925.00	9950.00	9975.00	10000.00	10025.00	10050.00	10075.00	10100.00	10125.00	10150.00	10175.00	10200.00	10225.00	10250.00	10275.00	10300.00	10325.00	10350.00	10364.60	10366.53	10376.93	10387.21
Pentes et rampes	RAMPE L = 686.58 m P = 1.11 %																													RP = -20000.00 L = 121.00																																				
Alignements droits et courbes	ARC R = 1640.00 m L = 1389.60 m	

Dessiné : L.I.10.2.1