



Liberté • Égalité • Fraternité  
REPUBLIQUE FRANÇAISE

maître d'ouvrage :

Ministère de la Transition Ecologique

Direction Régionale de l'Environnement, de l'Aménagement  
et du Logement Nouvelle-Aquitaine

15, rue Arthur Ranc  
BP 359  
86020 POITIERS Cedex  
Téléphone: 05 49 55 63 63  
Télécopie: 05 49 55 63 01

## RN 141

Mise à 2x2 voies entre Roumazières - Exideuil  
(déviation de Roumazières et la Péruse)

Echangeur d'Exideuil

### DOSSIER DE CONSULTATION DES ENTREPRISES

I.9.4.a - Profils en travers type  
Section courante - Chaussée

maître d'œuvre

Direction interdépartementale des Routes

Centre - Ouest

Service d'ingénierie routière


Adresse postale :

Bureaux :

DIR Centre Ouest – SIR 15, place Jourdan  
Immeuble Le Pastel 87000 LIMOGES  
22, rue des Pénitents Blandet: 05 87 50 60 80  
87052 LIMOGES cedex

## RN 141 AMENAGEMENT 2X2 VOIES Roumazières - Exideuil

Profils en travers types - Section Courante  
Cas Remblai

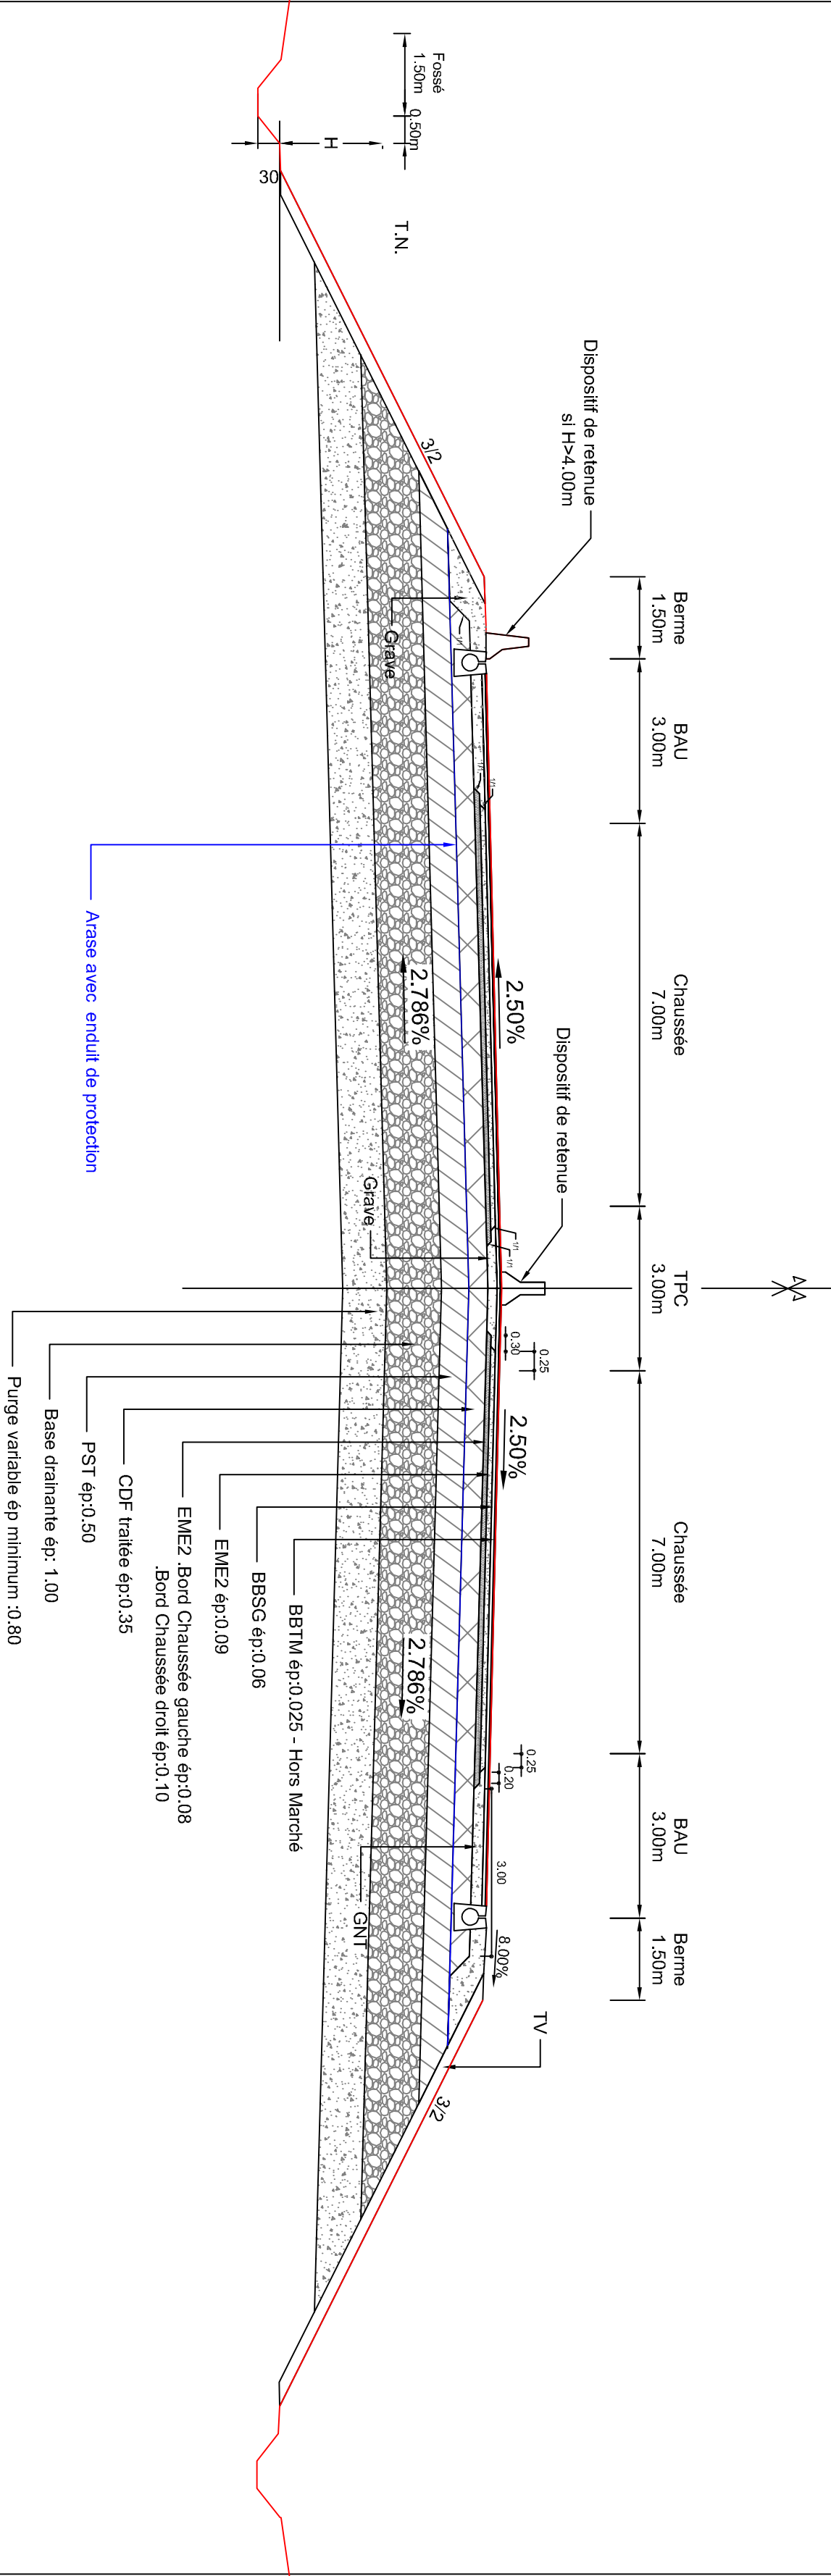

Ech=1/100