ELEVATIONS DES MURS
1/50

COTE SUD REPRESENTE, COTE NORD SYMETRIQUE

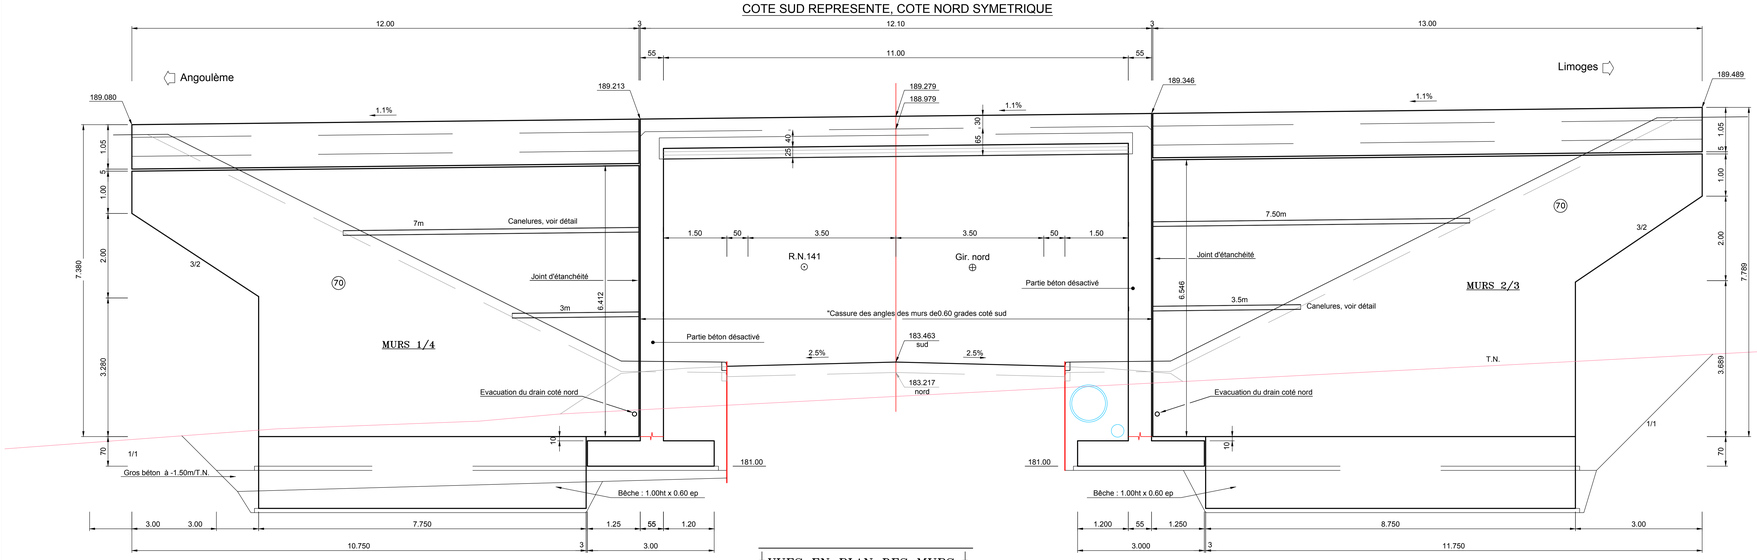

MUR 4

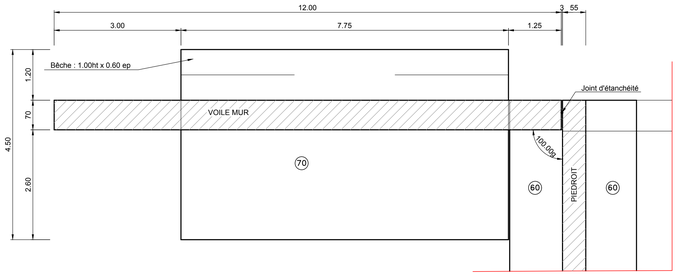

VUES EN PLAN DES MURS
1/50

MUR 3

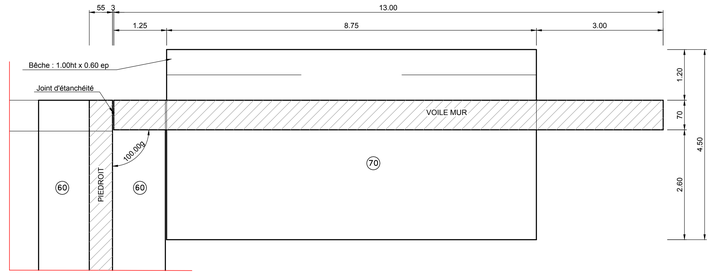

VUES EN PLAN DES D.D.F.
1/50

MUR 1

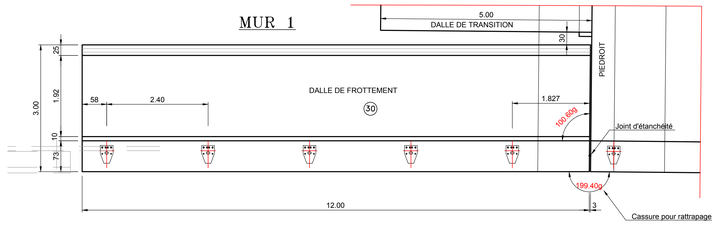

MUR 2

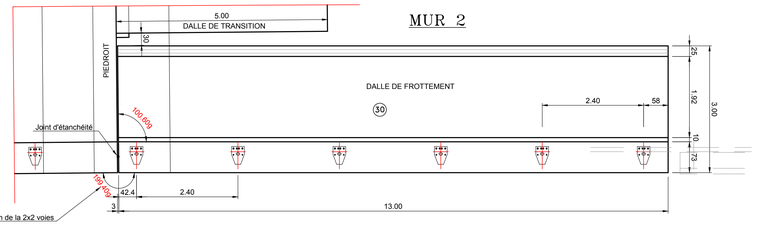

COUPE DES MURS ET D.D.F.
1/50

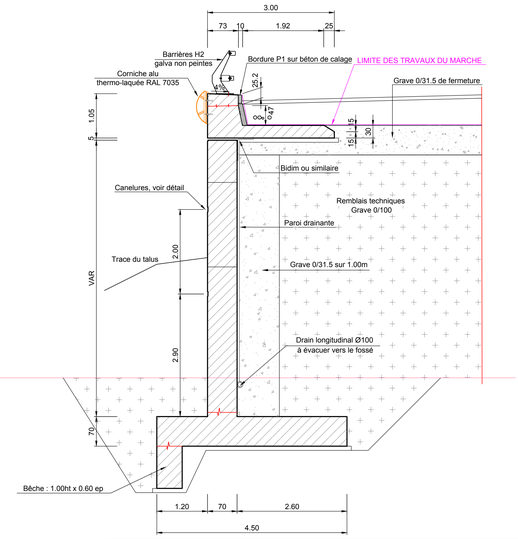

DETAIL CANELURES
1/5

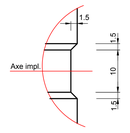

Nota: H.M. = Hors Marché OUVRAGE

BIAIS : 100.00 grades
K : 1.0000

Liberté • Égalité • Fraternité
RÉPUBLIQUE FRANÇAISE

maître d'ouvrage :

Ministère de la Transition Ecologique

Direction Régionale de l'Environnement, de l'Aménagement et du Logement Nouvelle-Aquitaine

15, rue Arthur Ranc
BP 359
86020 POITIERS Cedex
Téléphone: 05 49 55 63 63
Télécopie: 05 49 55 63 01

RN 141

Mise à 2x2 voies entre Roumazières - Exideuil (déviation de Roumazières et la Péruse)

DOSSIER DE CONSULTATION DES ENTREPRISES

1.10.5 Passage Inférieur de l'Echangeur de Roumazières

1.10.5.b. Plan des Murs et Dalles de Frottement

maître d'oeuvre

Direction interdépartementale des Routes Centre - Ouest

Service d'ingénierie routière
Adresse postale :
DIR Centre Ouest - SIR
Immeuble Le Pastel
22, rue des Pénitents Blancs
87032 LIMOGES cedex

Bureaux :
15, place Jourdan
87000 LIMOGES
Tel: 05 87 50 60 80

N°:

Mise à jour : 20/03/2023