



maître d'ouvrage :

Ministère de la Transition Ecologique

Direction Régionale de l'Environnement, de l'Aménagement  
et du Logement Nouvelle-Aquitaine

15, rue Arthur Ranc  
BP 359  
86020 POITIERS Cedex  
Téléphone: 05 49 55 63 63  
Télécopie: 05 49 55 63 01

RN 141

Mise à 2x2 voies entre Roumazières - Exideuil  
(déviation de Roumazières et la Péruse)

DOSSIER DE CONSULTATION  
DES ENTREPRISES

I.10.6. Profil en long du  
barreau inter-giratoires

maître d'oeuvre

Direction interdépartementale des Routes  
Centre - Ouest


Service d'ingénierie routière  
Adresse postale :  
DIR Centre Ouest - SIR  
Immeuble Le Postal  
22, rue des Petits Blancs  
87032 LIMOGES cedex

Bureaux :  
15, place Jourdan  
87000 LIMOGES  
Tel: 05 87 50 60 80

Profil : Ech-Roum-BarO

Echelle en X : 1/1000

Echelle en Y : 1/100

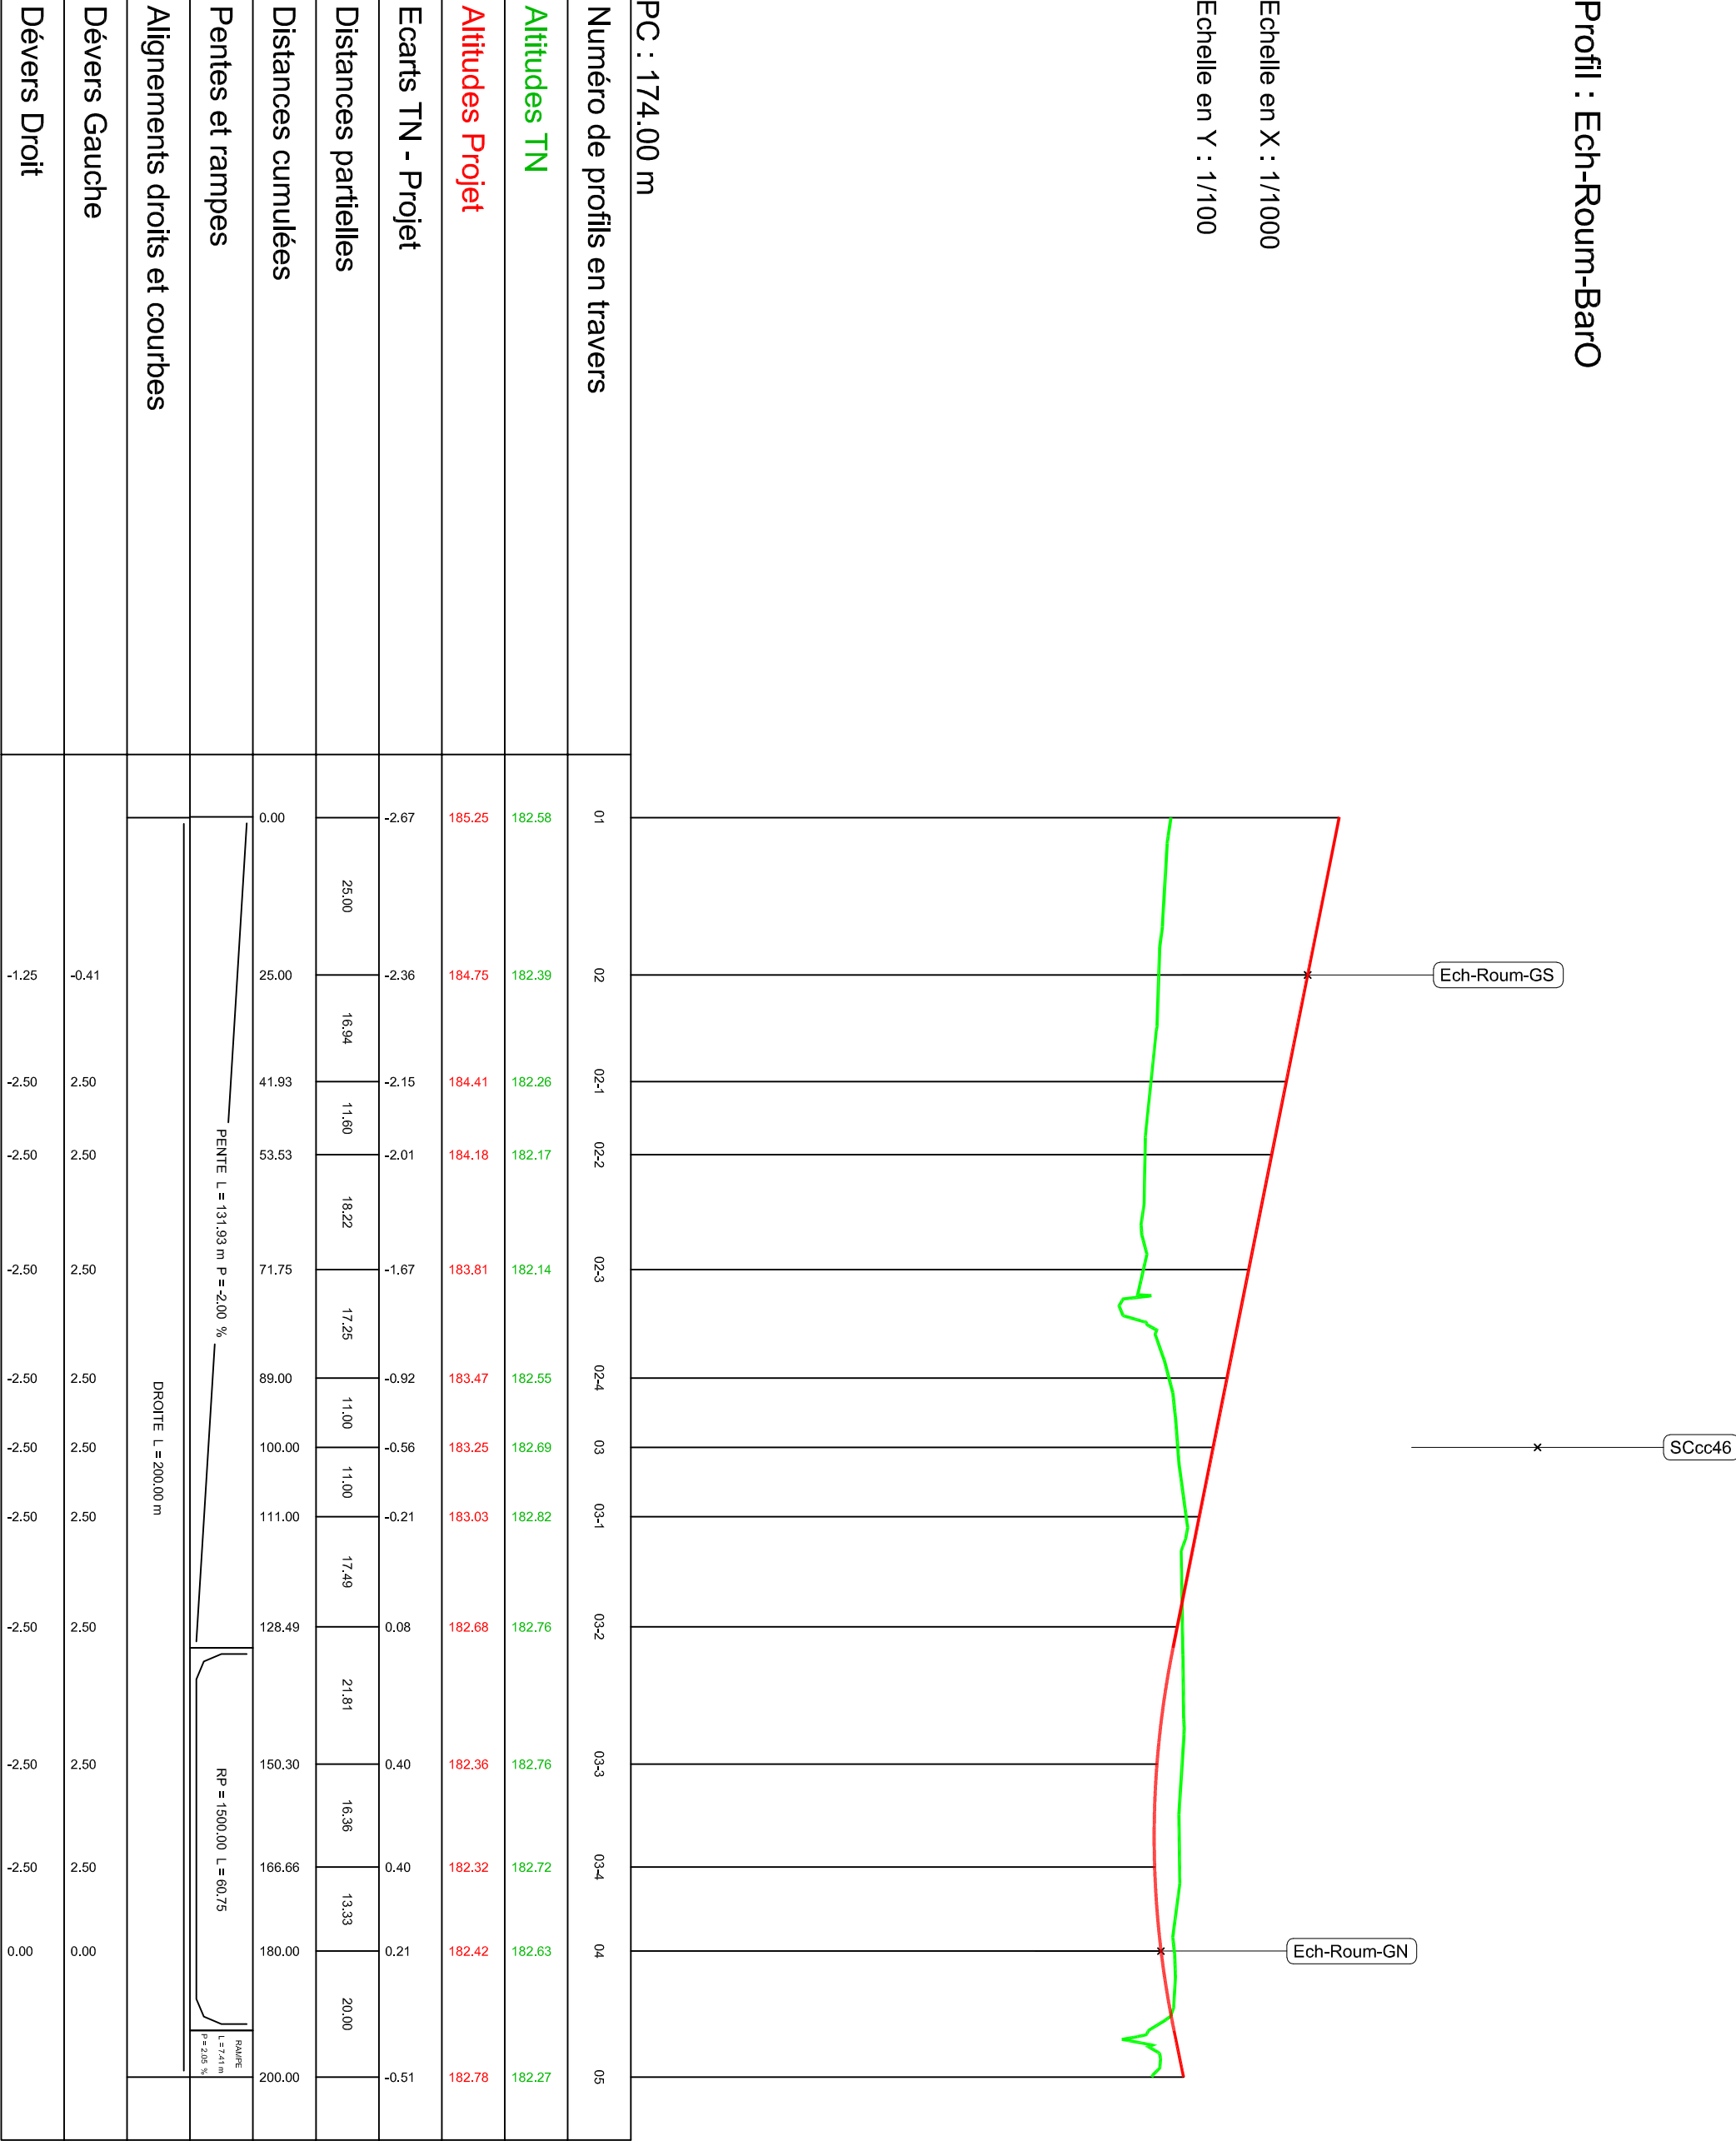

Mise à jour : 28/03/2023