


Rue Jean Jaurès

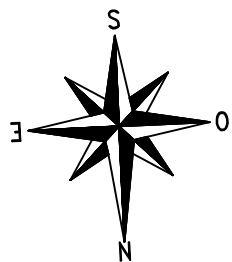

Rue du Port St ROCH

Bd des Belles Montres  
Ar. Jean Jaurès

RESIDENCE PRIVEE

CMP - CAMPS - ADP


EXMATERNITE  
1er Etage Dispositif

MAISON DE RETRAITE  
Au fil de l'eau

CALA

CALIA  
PSYCHIATRIE GENERALE

HOPITAL DE JOUR  
PSYCHIATRIE GENERALE

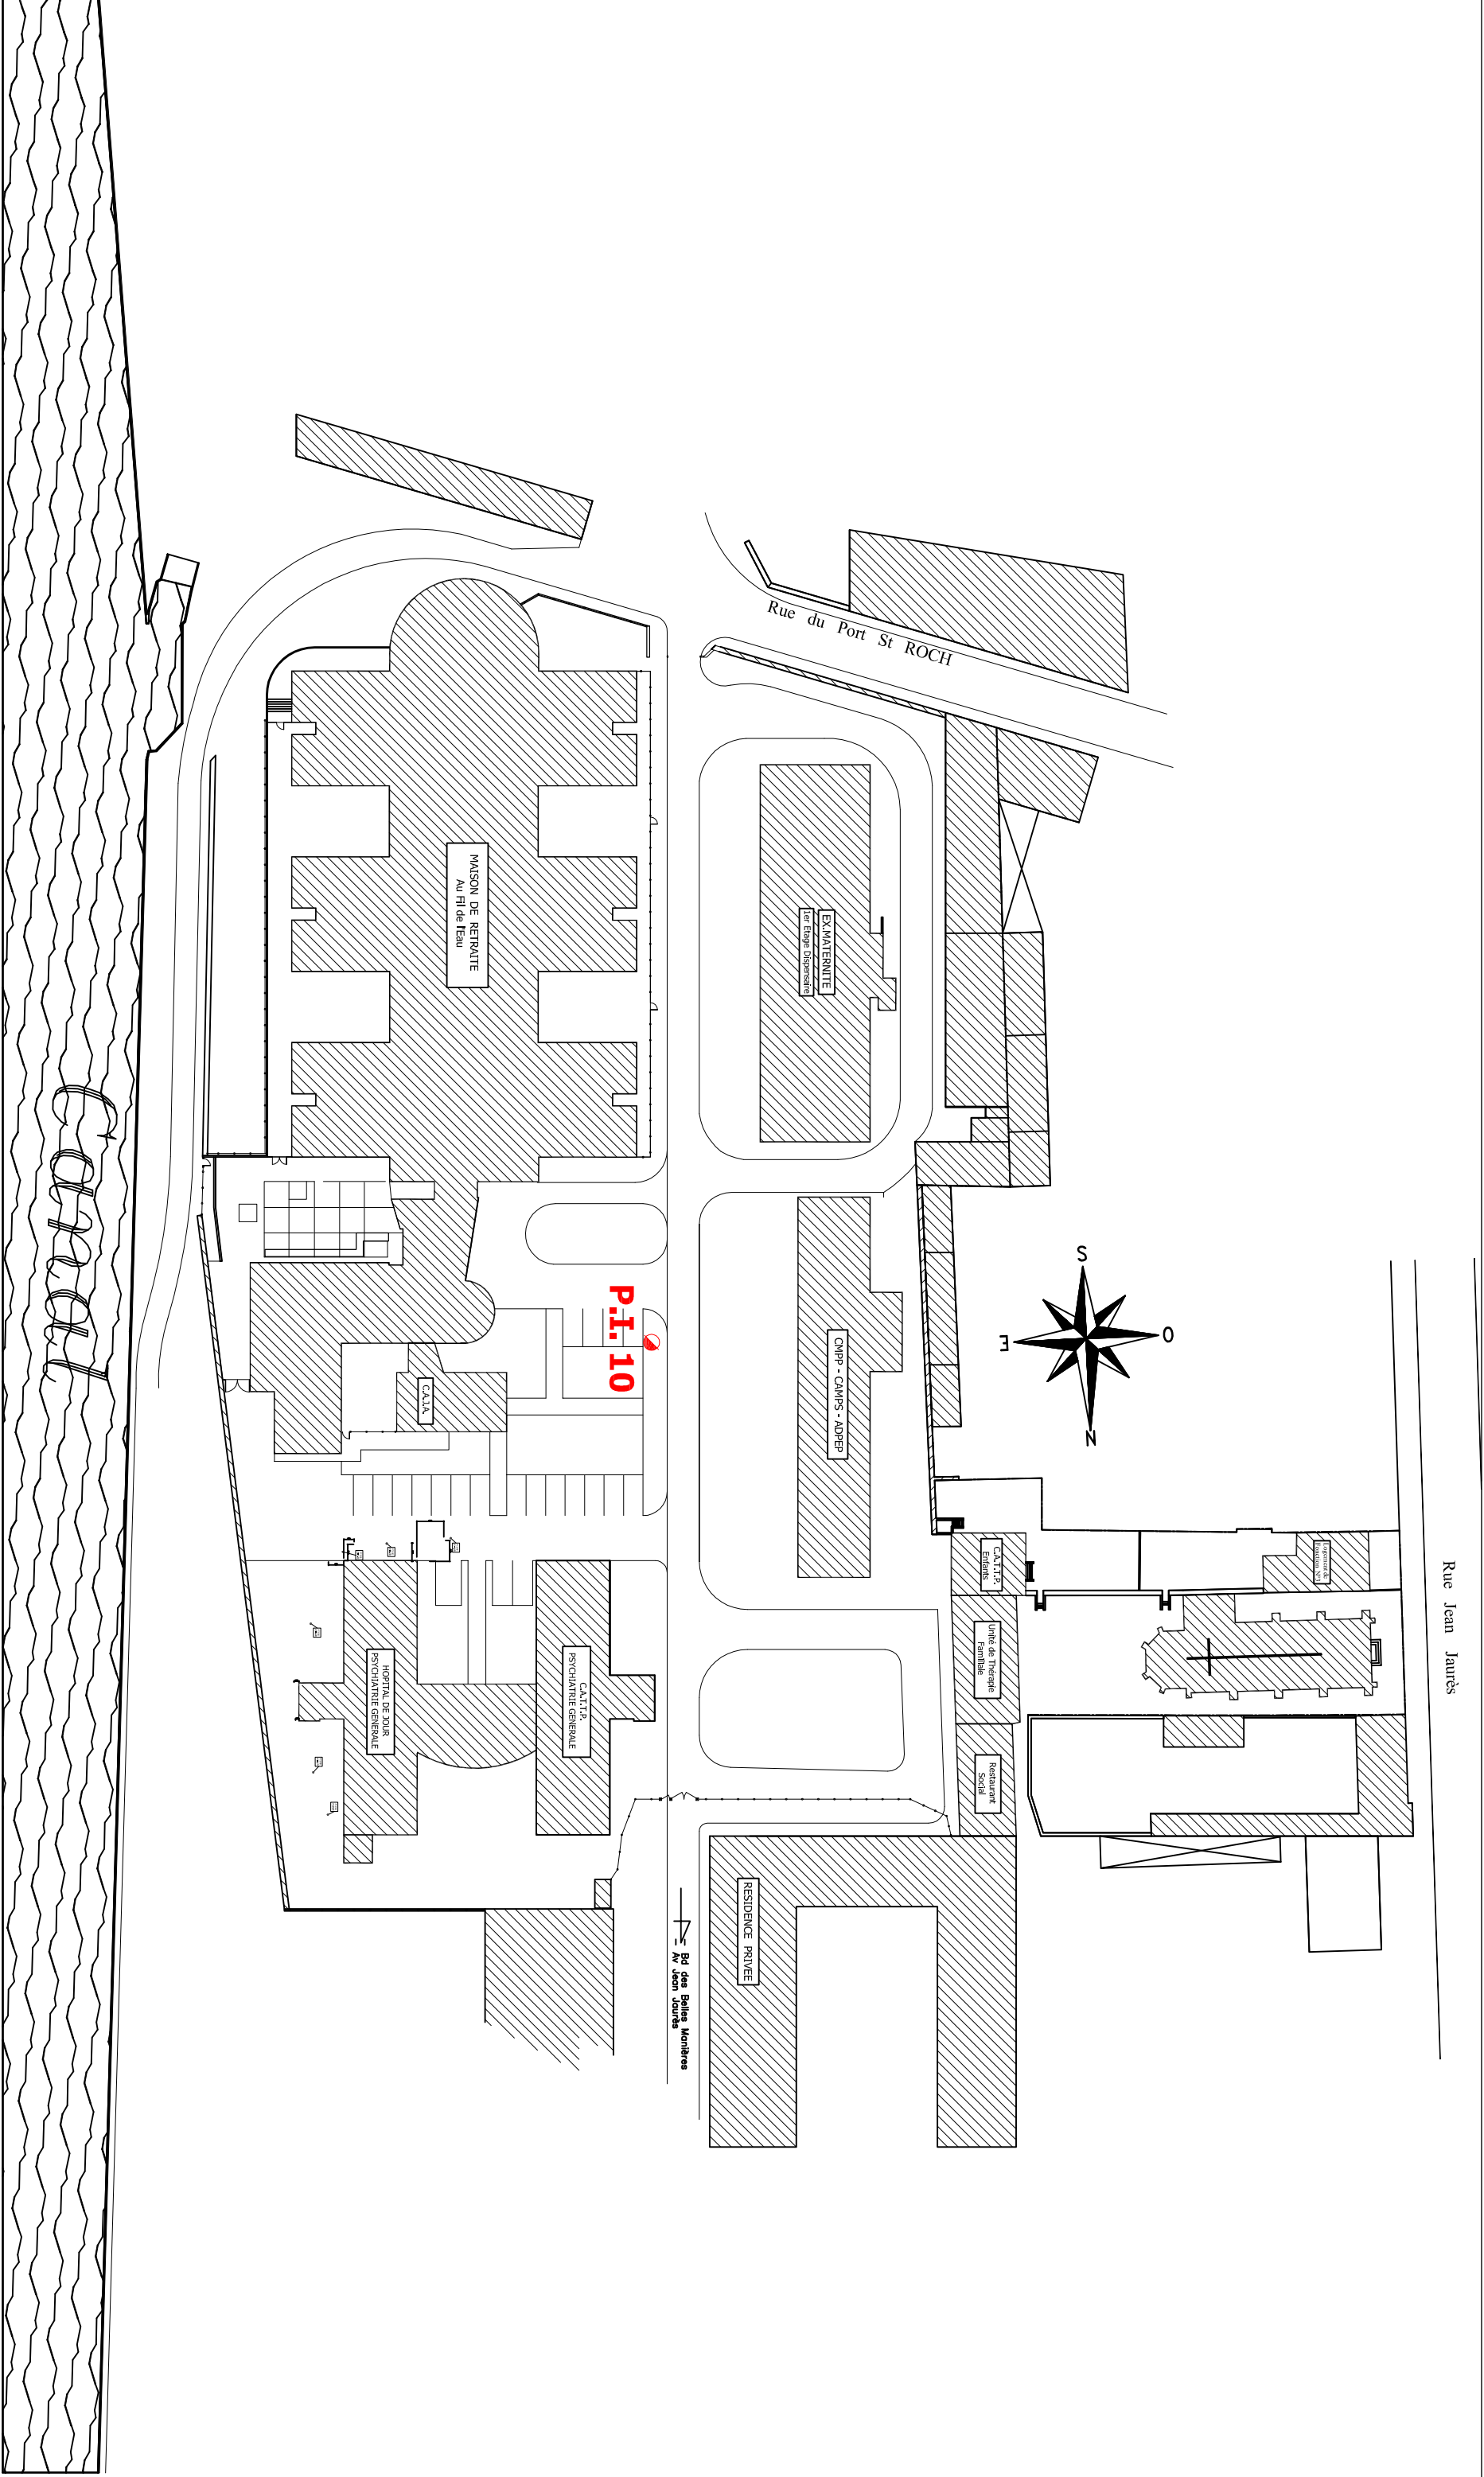

CHAM

		EXISTANT		Plan n° 0/0	SITE MONTARGIS
PLAN DE MASSE				Niveau : 0	Bâtiment :
Repérage P.I.				Ech : 1/750	Service :
					Créer le : 27/06/14