

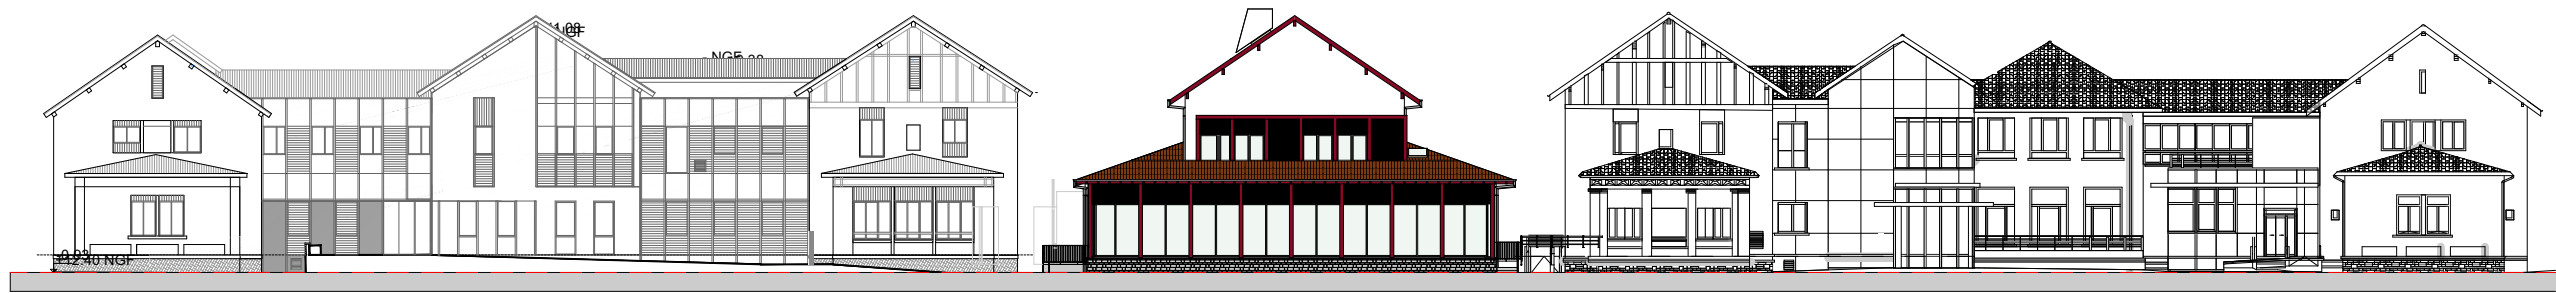


FACADE DEPUIS L'OCEAN 1:400

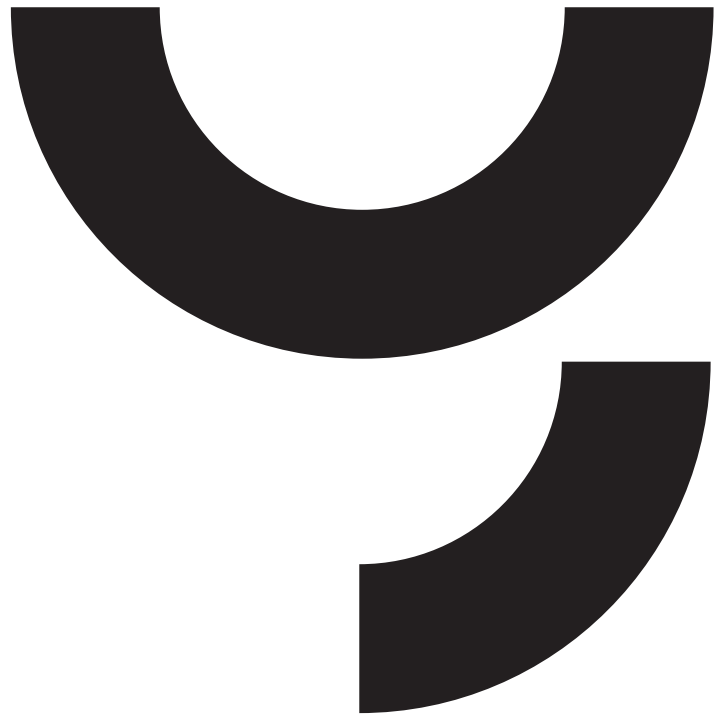

FACADE DEPUIS L'OCEAN 1:100

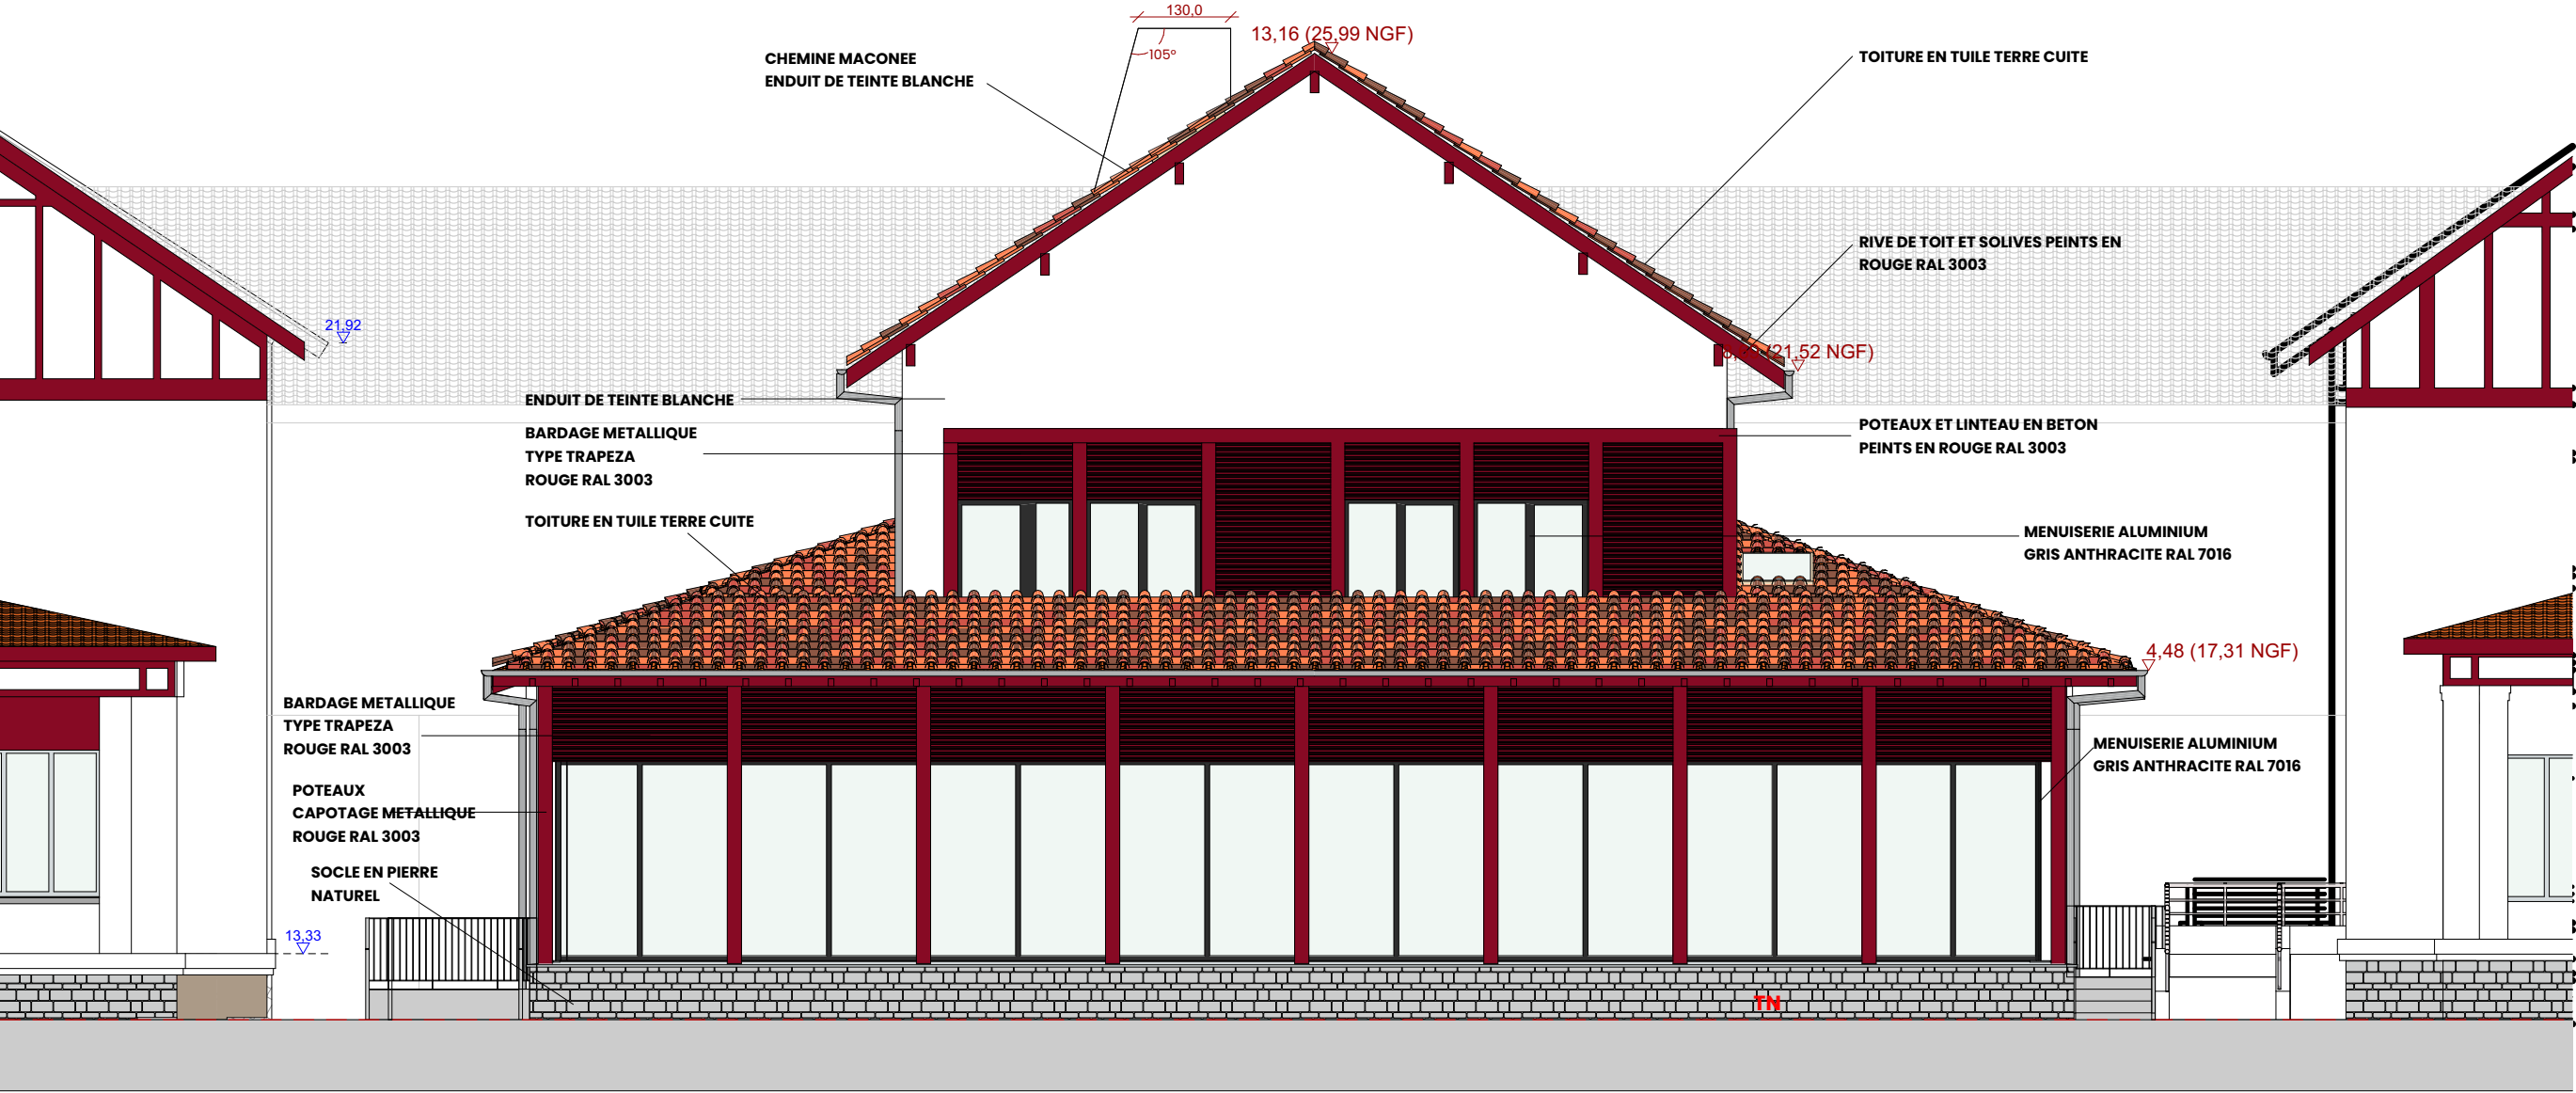

gauche

Atelier d'Architecture
architectes@gauchemuru.fr
05 59 67 14 40

Construction du Plateau Technique de Rééducation

BE FLUIDES ET STRUCTURE: CETAB

Résidence GURE DOYA
64600 ANGLET



BE ACOUSTIQUE: ACB

760 Chemin Asserol
64990 URCUIT



ERGONOME: Bernard Bibes

16 rue de l'Opérne
64200 BIARRITZ



MO: HÔPITAL MARIN DE HENDAYE

Route de la Corniche
BP 40139
64701 HENDAYE



BC: QUALICONSULT

28/30 Chemin de Sabalce
64100 BAYONNE



DCE

11/07/2025

FACADE DEPUIS L'OCEAN