EXISTANT

PROJET

EXISTANT

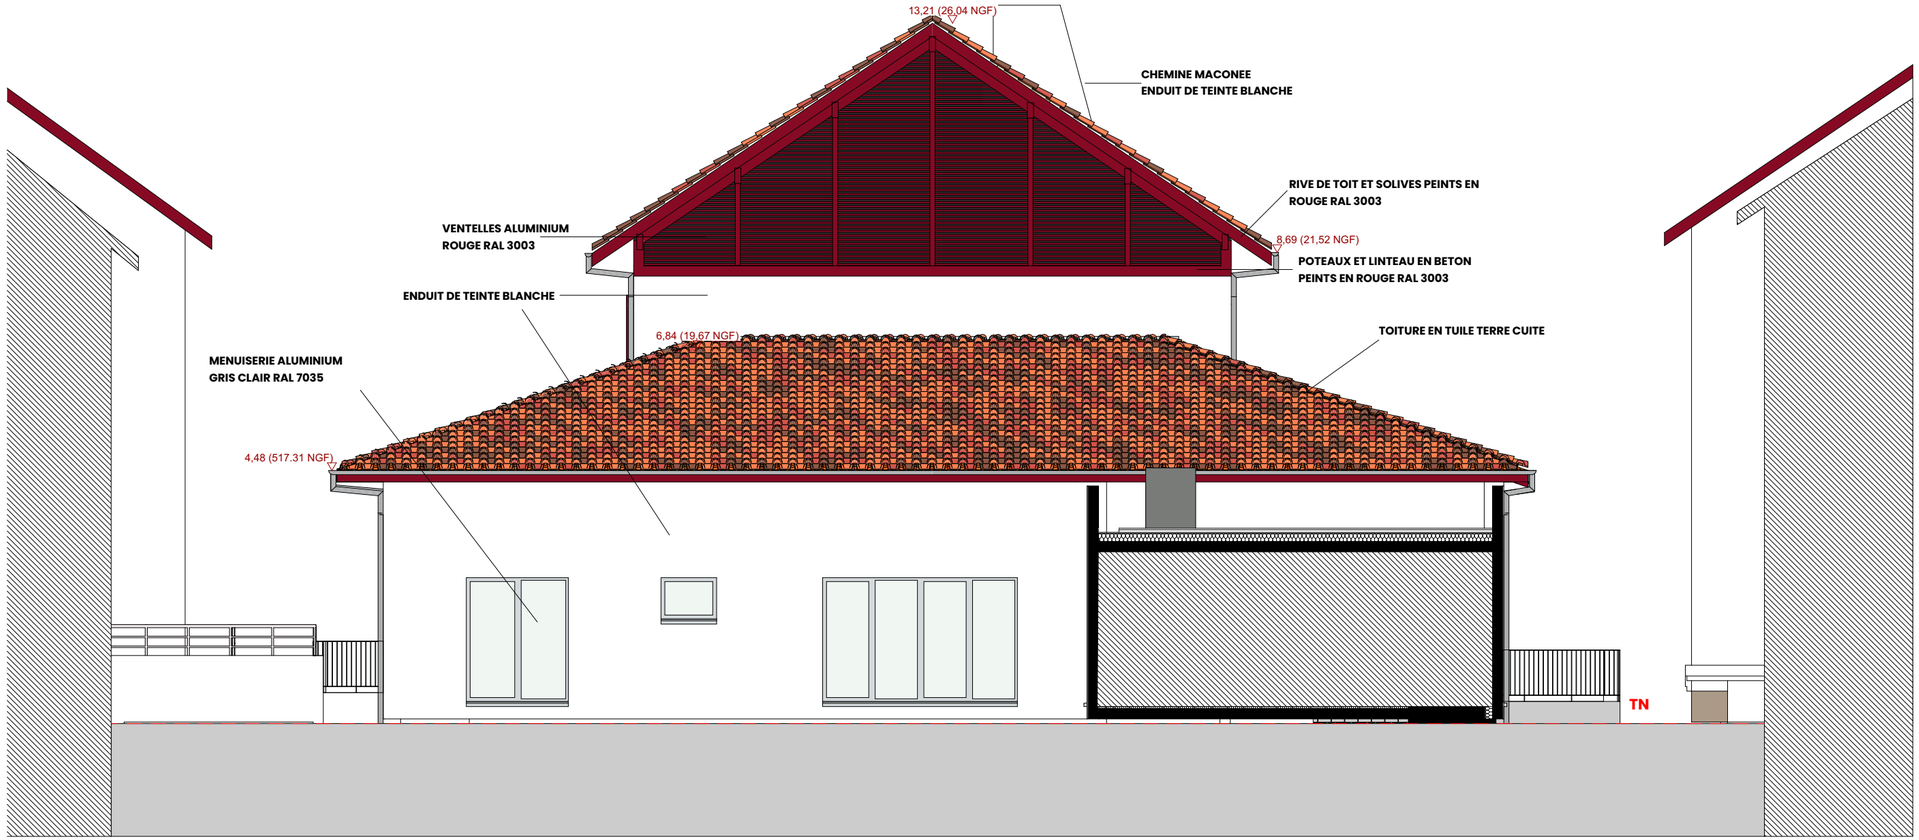

FACADE DEPUIS MARIE CURIE 1:100

gauche
Atelier d'Architecture
architectes@gauchemuru.fr
05 59 67 14 40

Construction du Plateau Technique de Rééducation

BE FLUIDES ET STRUCTURE: CETAB
Résidence GURE DOYA
64600 ANGLET

BE ACOUSTIQUE: ACB
760 Chemin Asserol
64990 URCUIT

ERGONOME: Bernard Bibes
16 rue de l'Operne
64200 BIARRITZ

MO: HÔPITAL MARIN DE HENDAYE
Route de la Corniche
BP 40139
64701 HENDAYE

BC: QUALICONSULT
28/30 Chemin de Sabalce
64100 BAYONNE

DCE **11/07/2025**

FACADE DEPUIS MARIE CURIE