
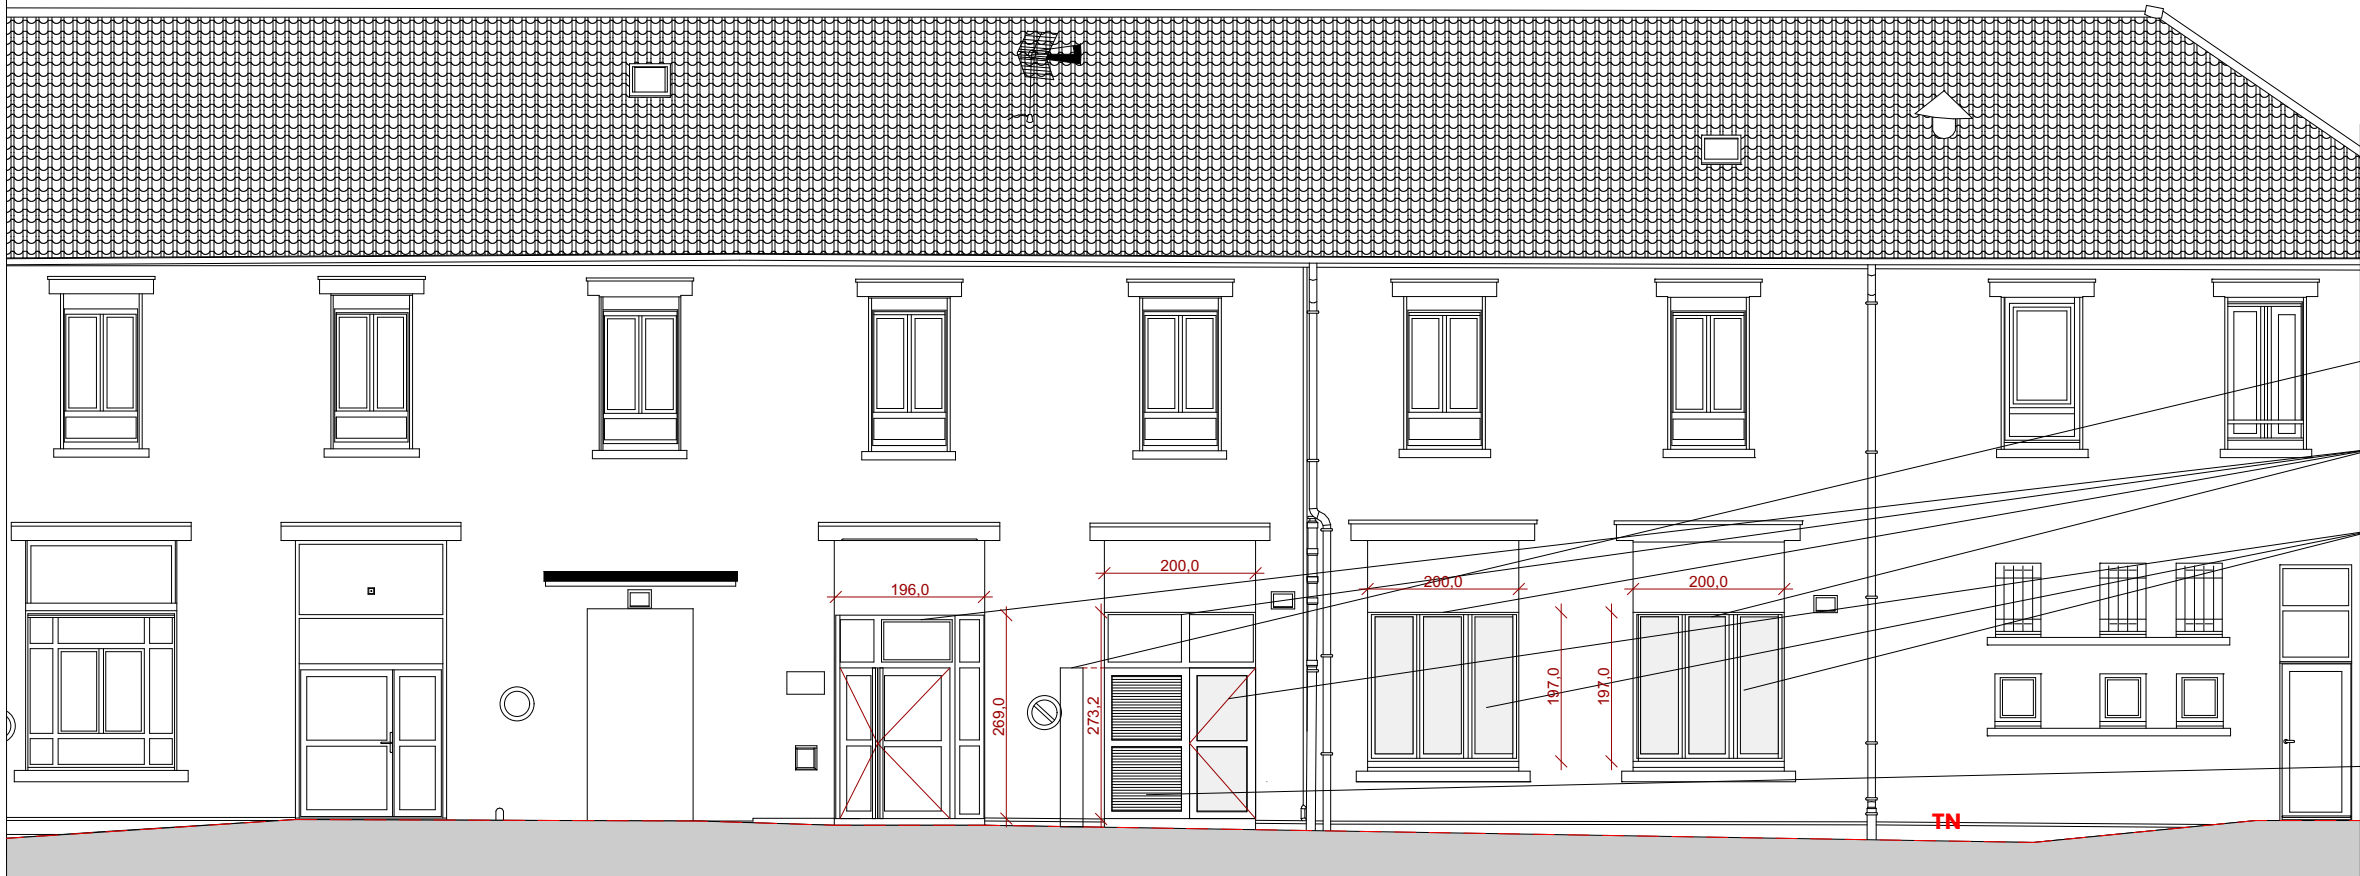


FACADE MARIE CURIE ETAT DES LIEUX 1:100

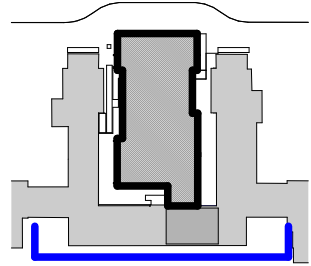

INTERVENTION SUR EXISTANT MARIE CURIE 1:100

CAPOTAGE VENTILE ACIER GALVA

MENUISERIE ALUMINIUM GRIS CLAIR
MEME COULEUR QUE MENUISERIES
EXISTANTS

FILM OPALESCENT

VENTELLES ALUMINIUM GRIS CLAIR
MEME COULEUR QUE MENUISERIES EXISTANTS

TN



gauche

Atelier d'Architecture
architectes@gauchemuru.fr
05 59 67 14 40

Construction du Plateau Technique de Rééducation

BE FLUIDES ET STRUCTURE: CETAB
Résidence GURE DOYA
64600 ANGLET

GRUPE
CETAB
www.cetab.fr

BE ACOUSTIQUE: ACB
760 Chemin Asserol
64990 URCUIT



ERGONOME: Bernard Bibes
16 rue de l'Opérne
64200 BIARRITZ

Bibes ergonomie
Conseil Etude Formation

MO: HÔPITAL MARIN DE HENDAYE
Route de la Corniche
BP 40139
64701 HENDAYE



BC: QUALICONSULT
28/30 Chemin de Sabalce
64100 BAYONNE



DCE

11/07/2025

FACADE MARIE CURIE