



# gauche

Atelier d'Architecture  
architectes@gauchemuru.fr  
05 59 67 14 40

## Construction du Plateau Technique de Rééducation

**BE FLUIDES ET STRUCTURE: CETAB**

Résidence GURE DOYA  
64600 ANGLET



**BE ACOUSTIQUE: ACB**

760 Chemin Asserol  
64990 URCUIT



**ERGONOME: Bernard Bibes**

16 rue de l'Opérne  
64200 BIARRITZ



**MO: HÔPITAL MARIN DE HENDAYE**

Route de la Corniche  
BP 40139  
64701 HENDAYE



**BC: QUALICONSULT**

28/30 Chemin de Sabalce  
64100 BAYONNE




Qualiconsult

**DCE**


**11/07/2025**

## CAHIER A3 Aménagement Int. et Signalétique

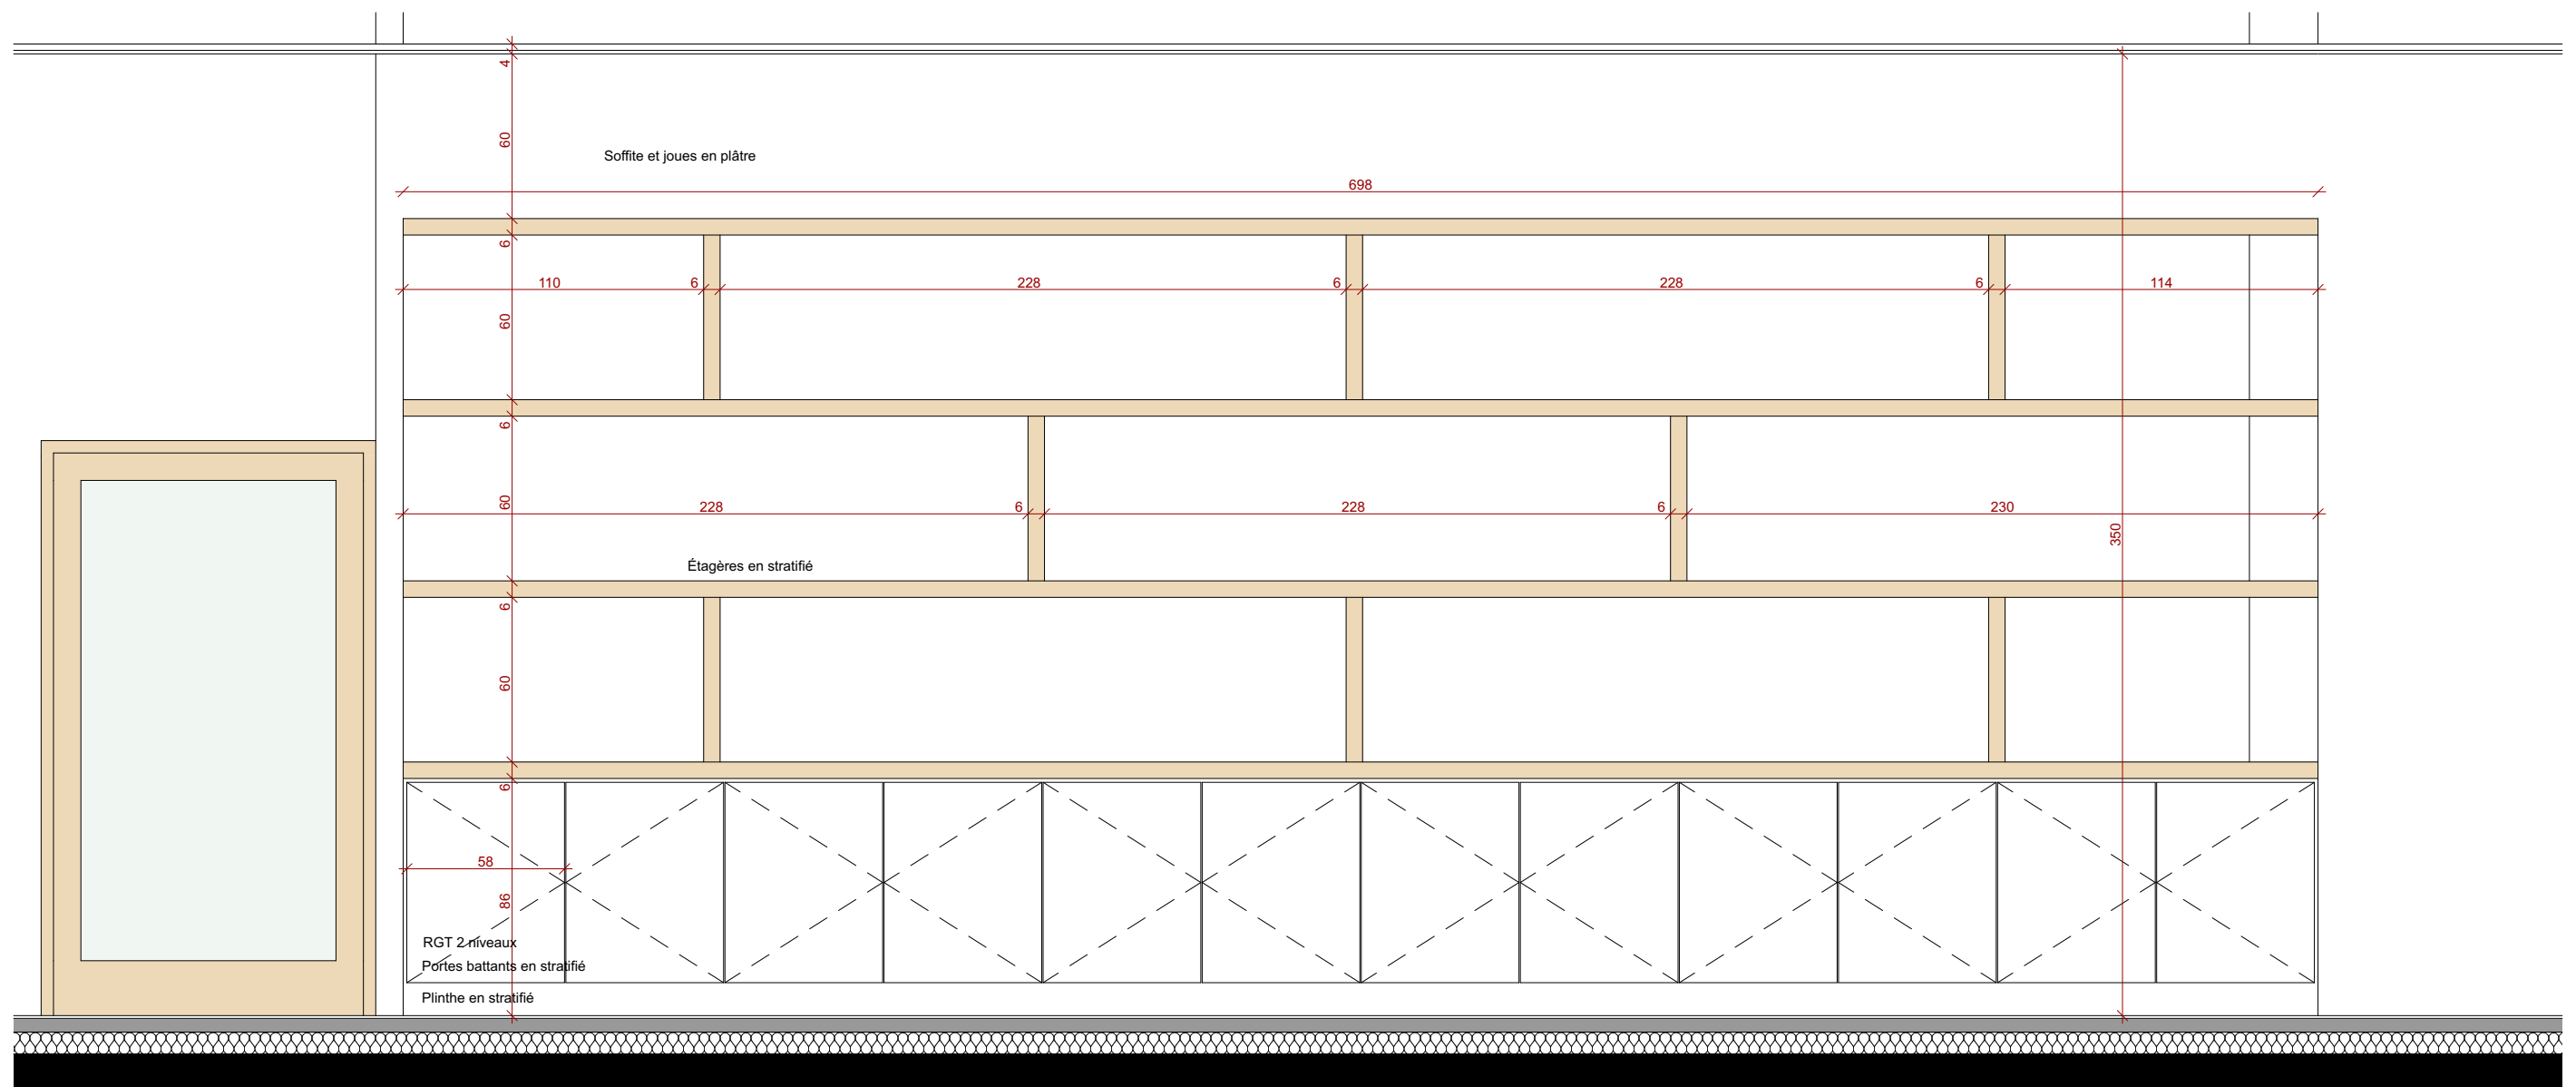



ELEVATION ETAGERE SALLE KINESITHERAPIE 1:25




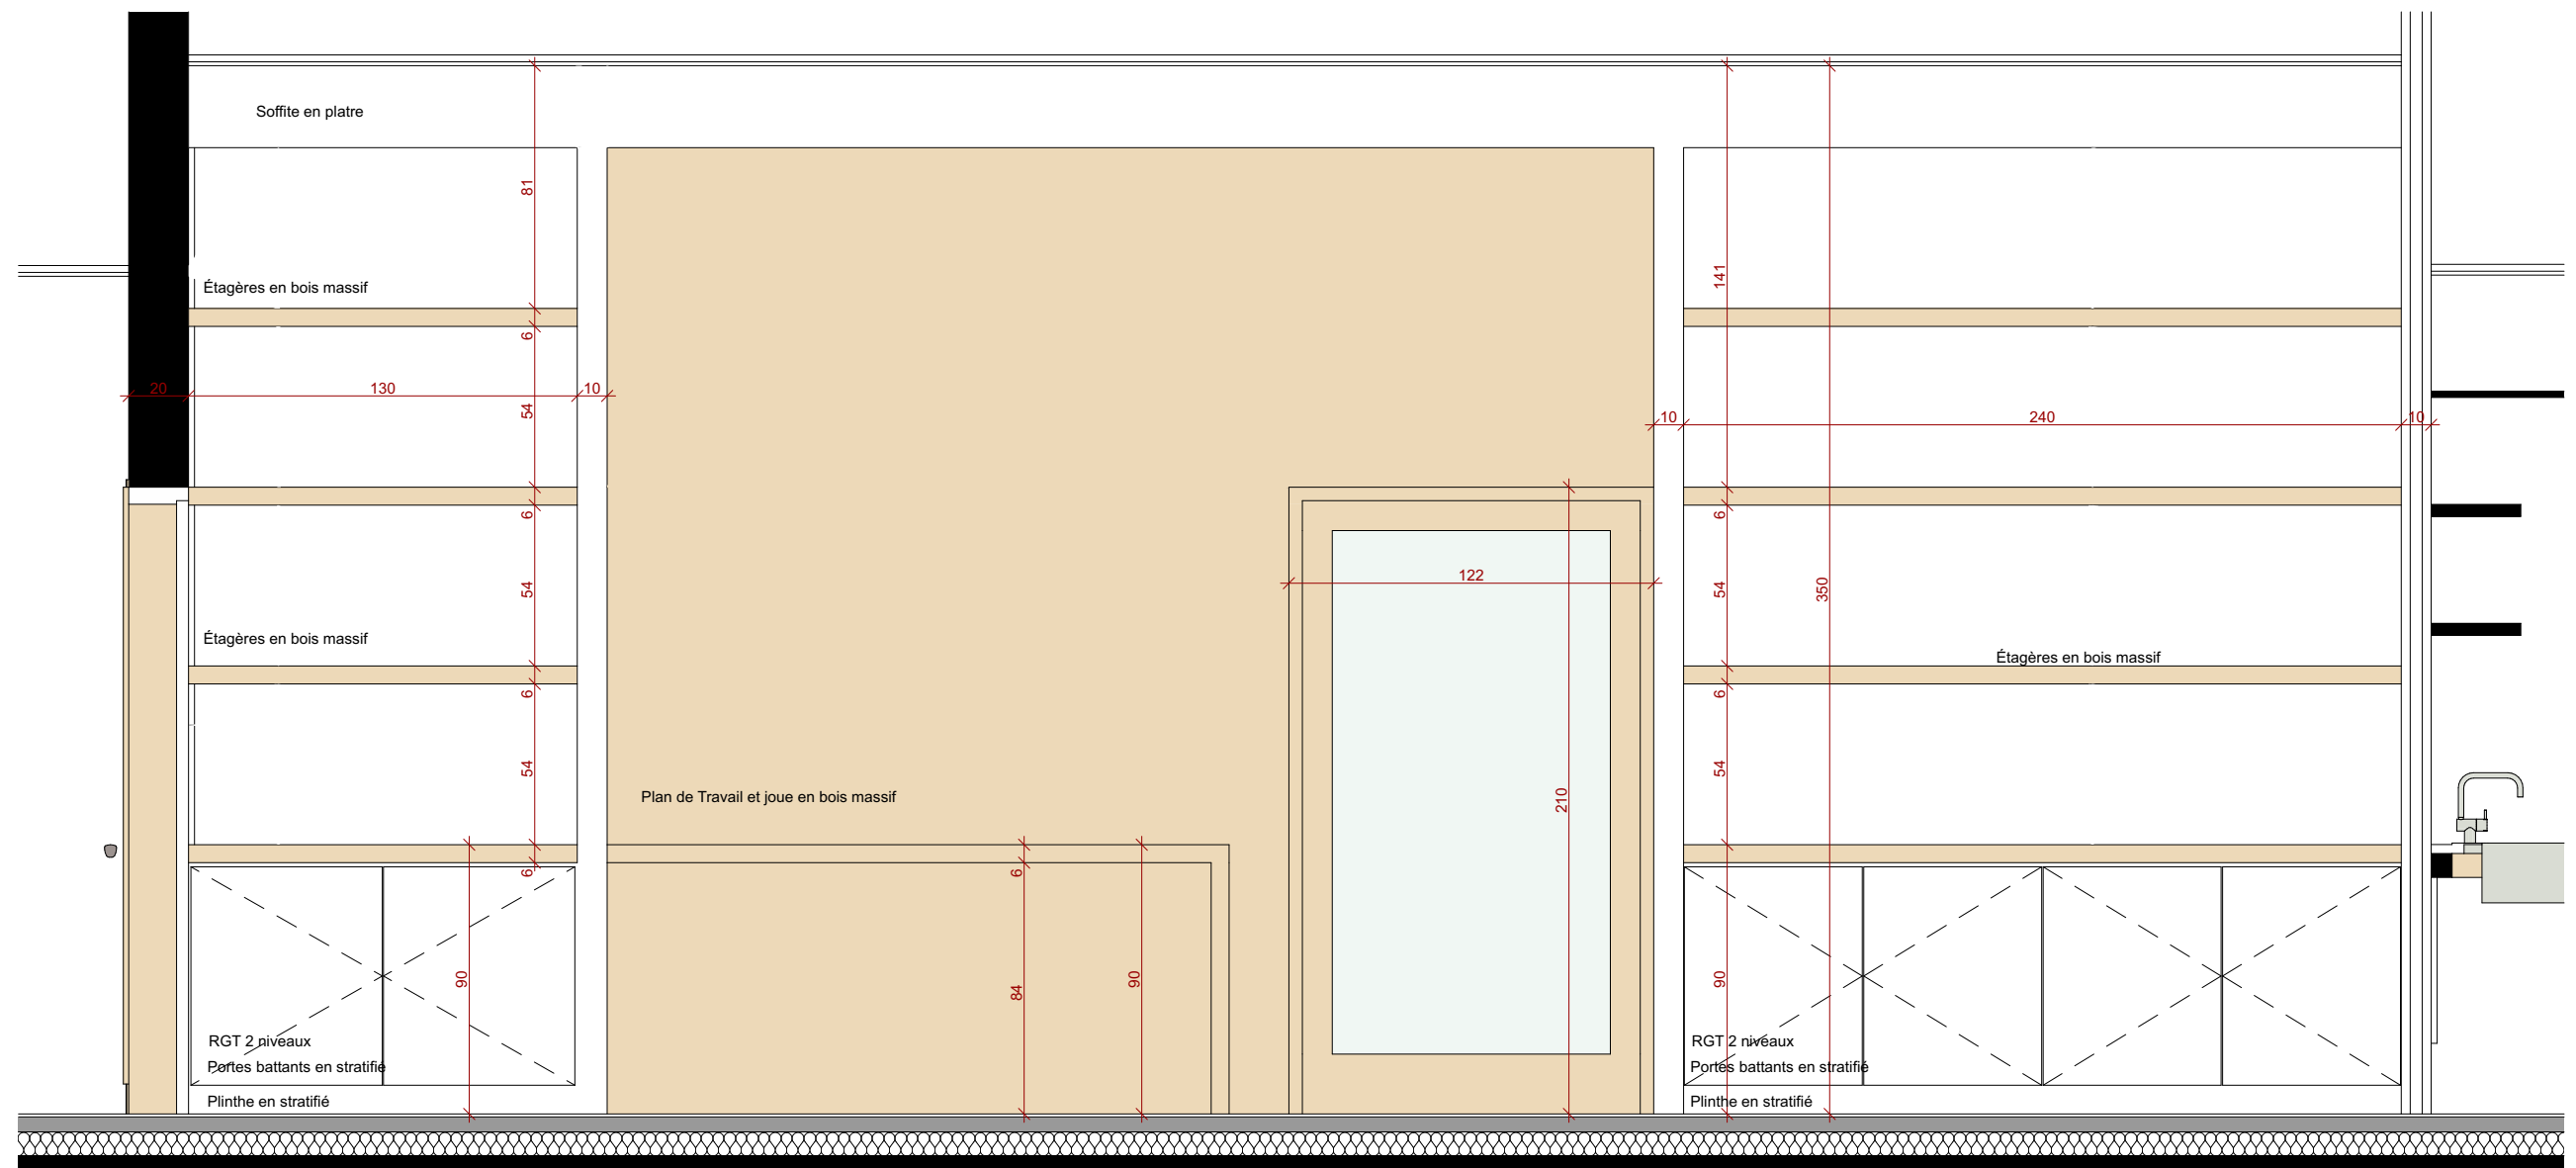

ELEVATION01 RANGEMENTS ET PLAN TRAVAIL SALLE ERGOTHERAPIE 1:25




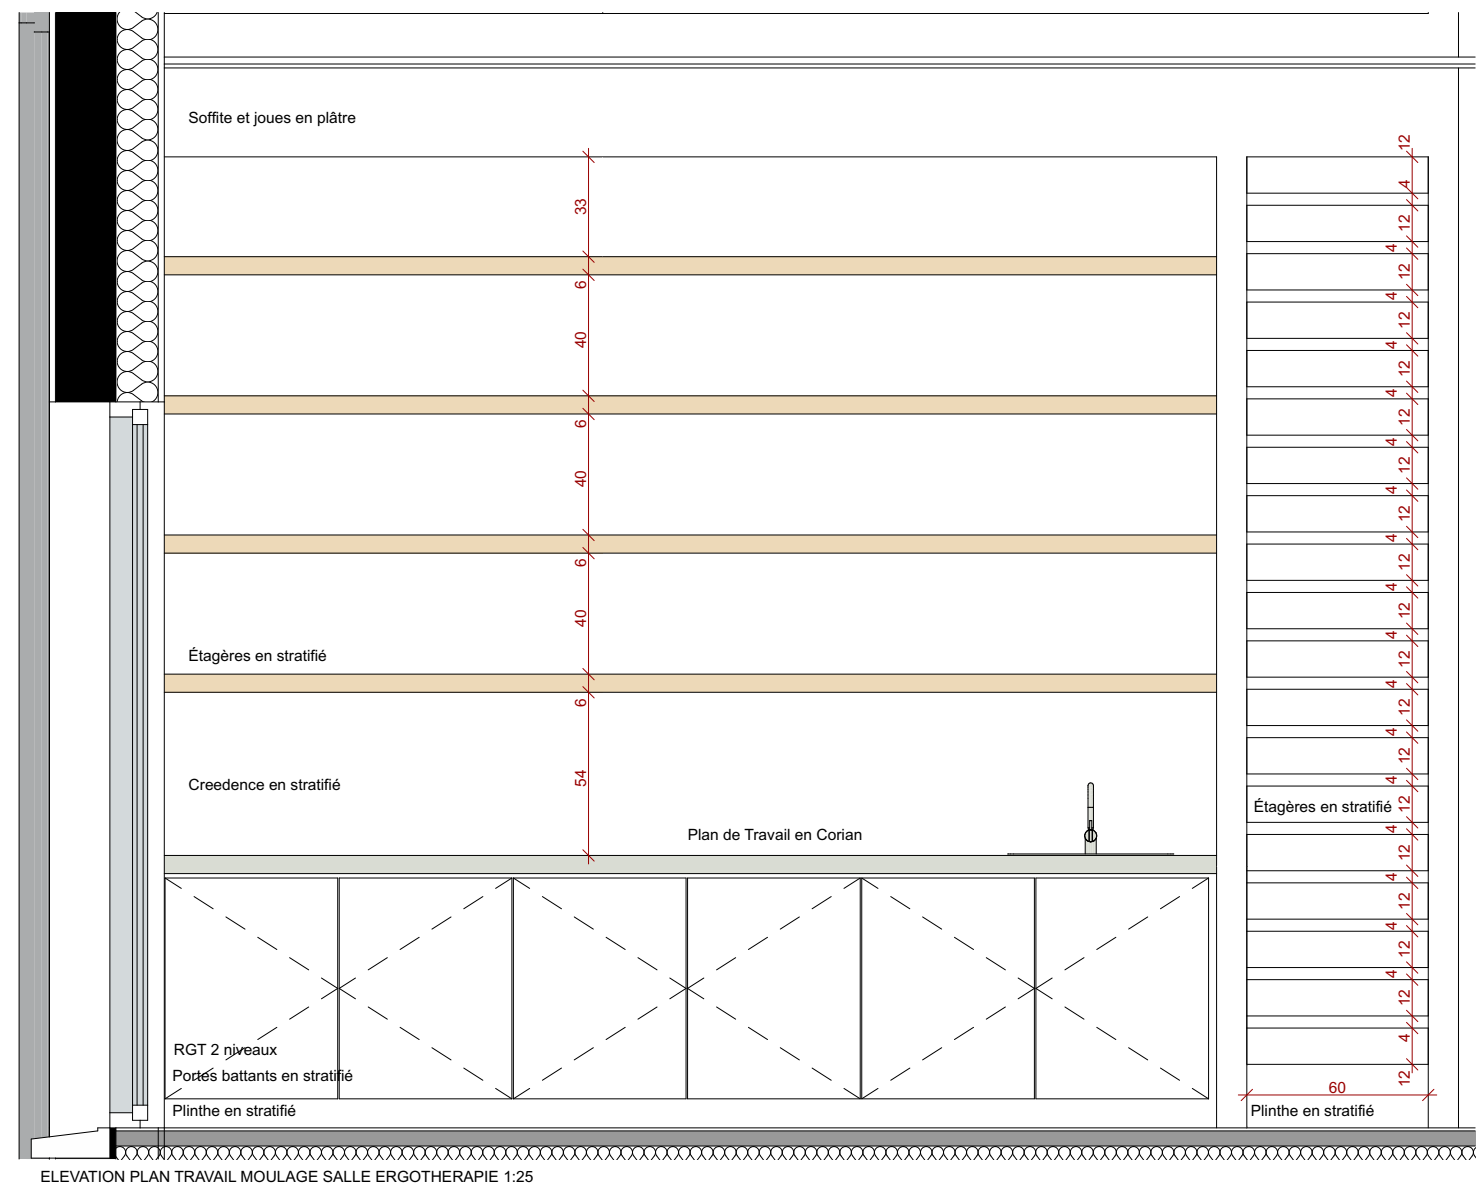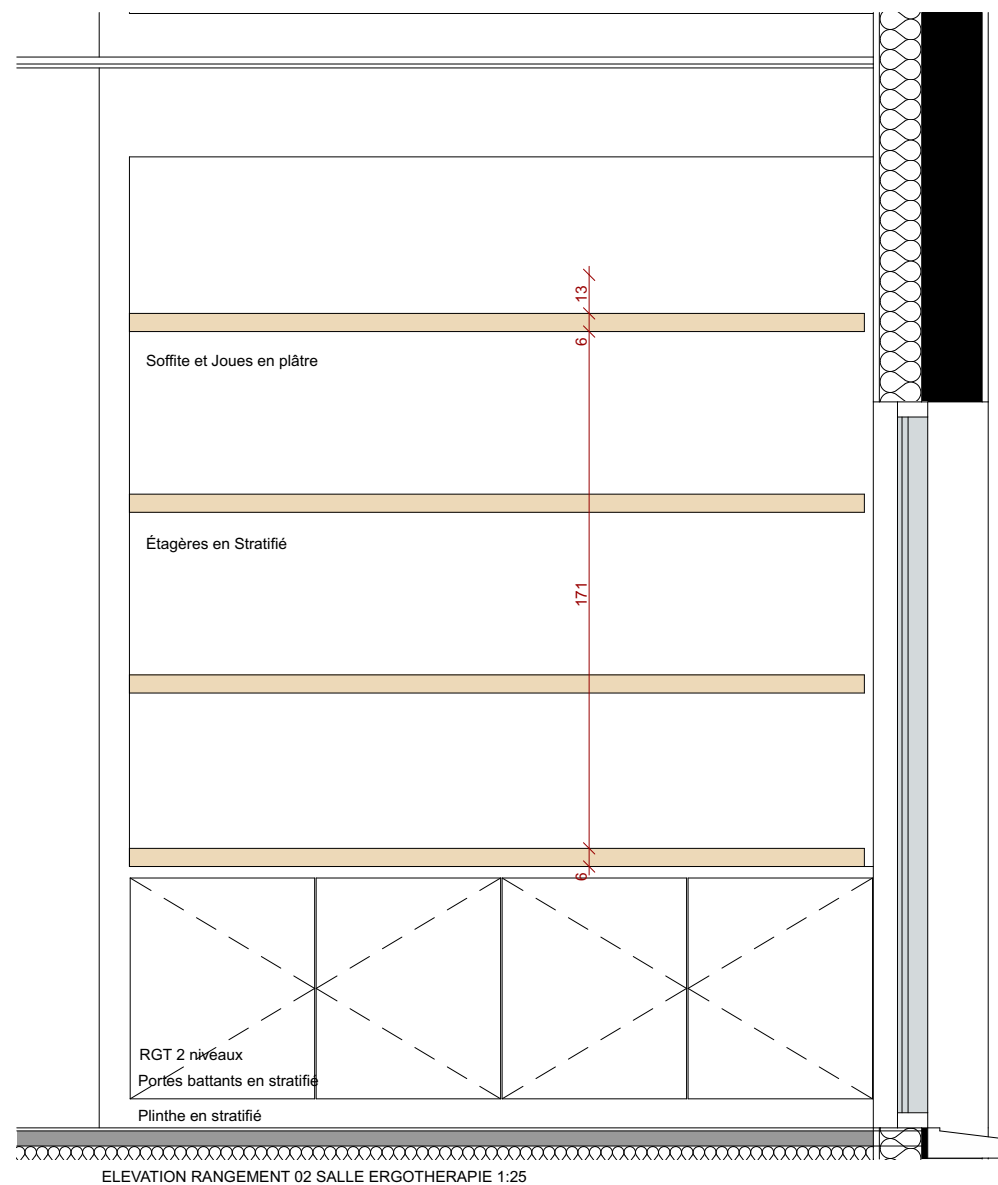

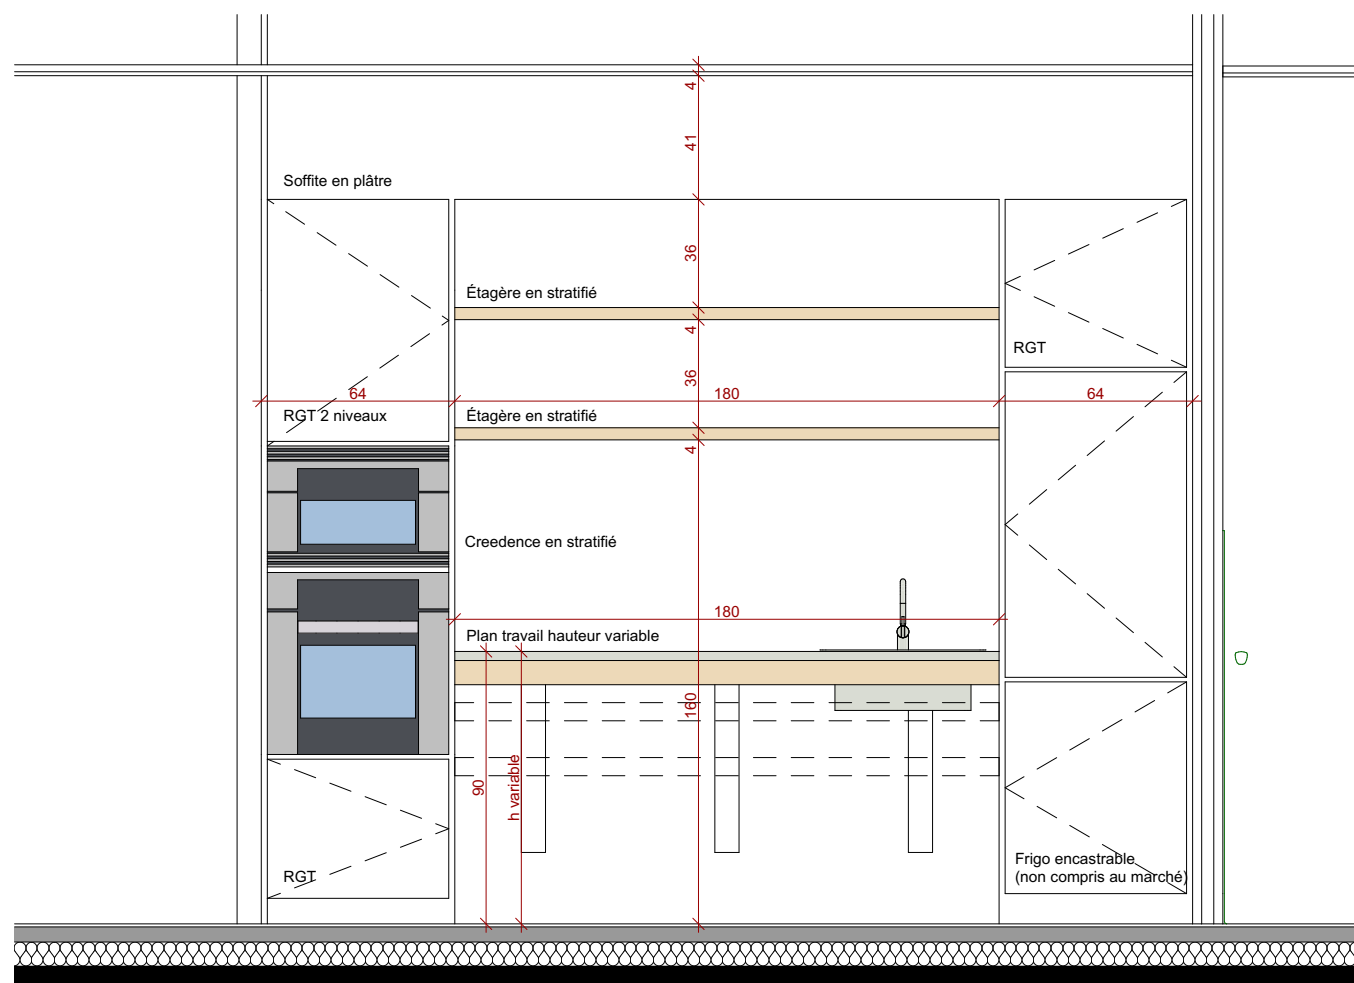


ELEVATION KITCHENETTE RÉÉDUCATION CUISINE 1:25



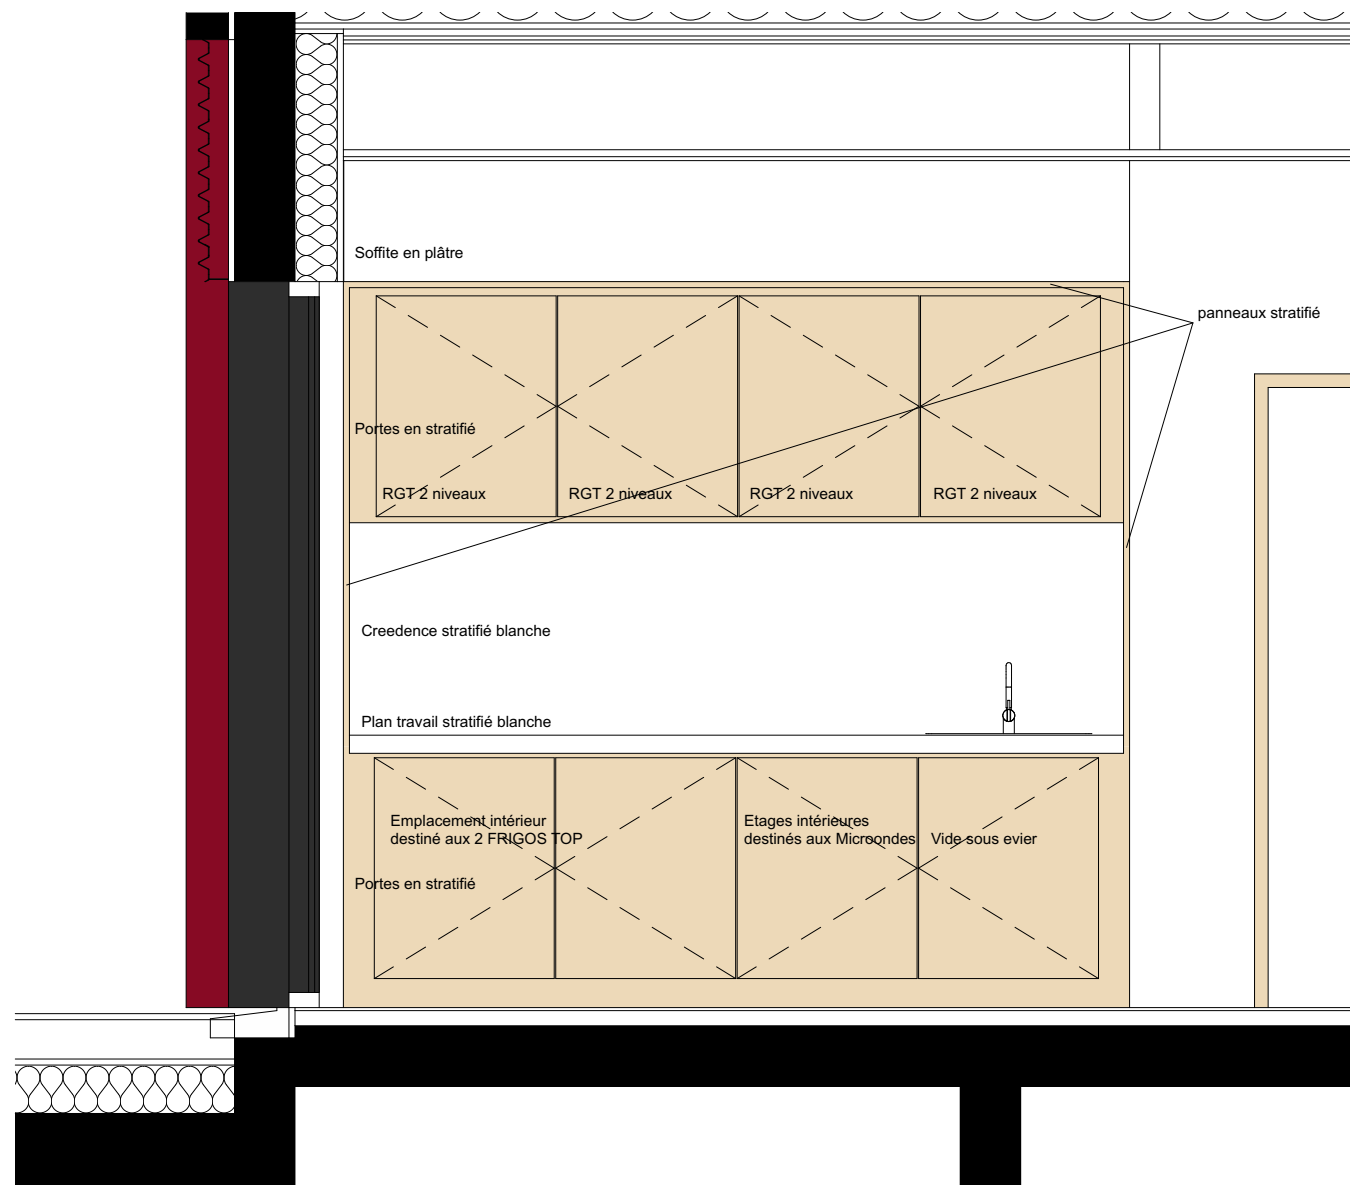


ELEVATION KITCHENETTE SALLE DETENTE 1:25

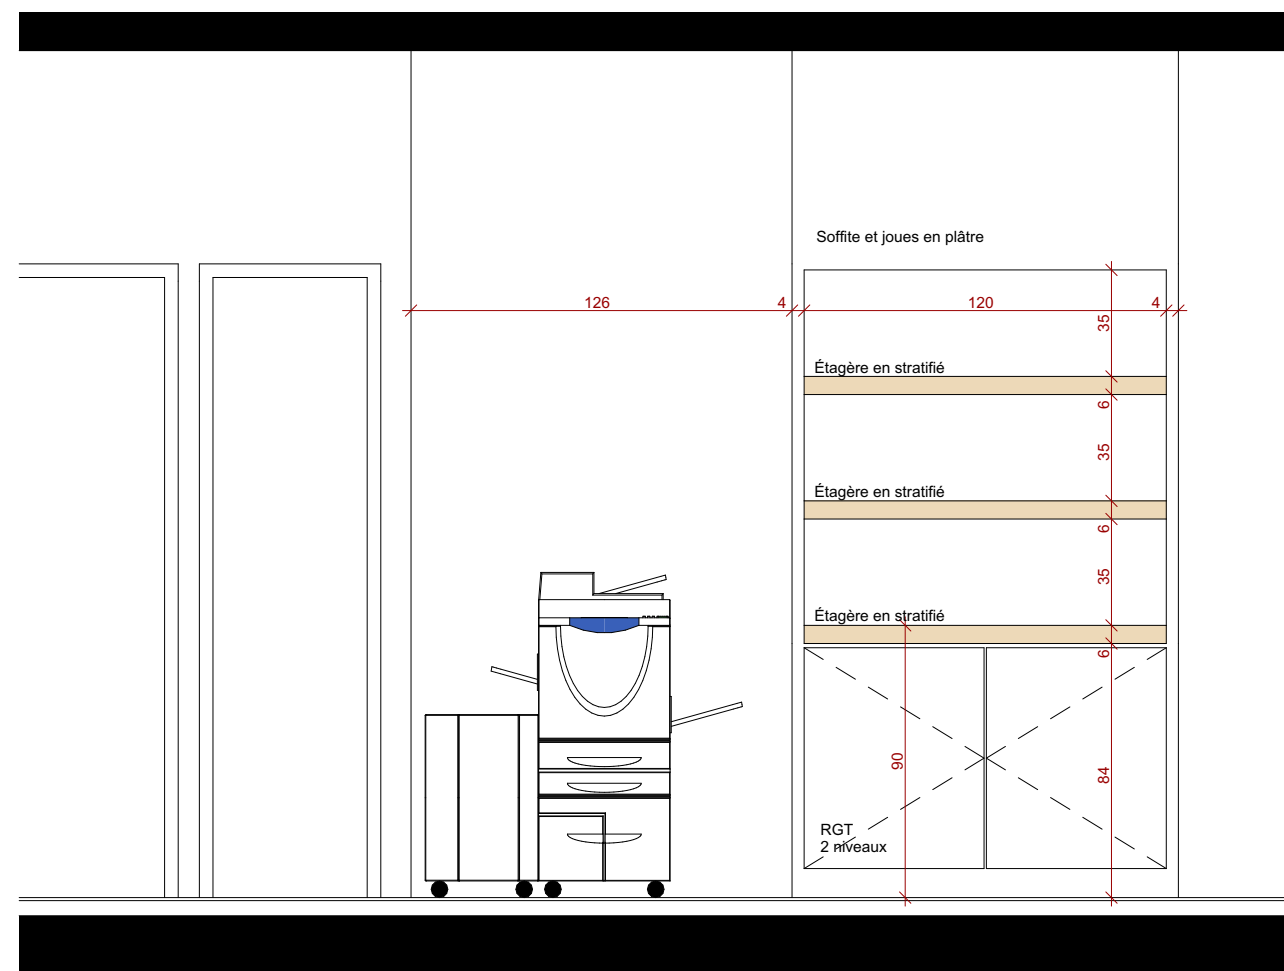

ELEVATION REPROGRAPHIE 1:25




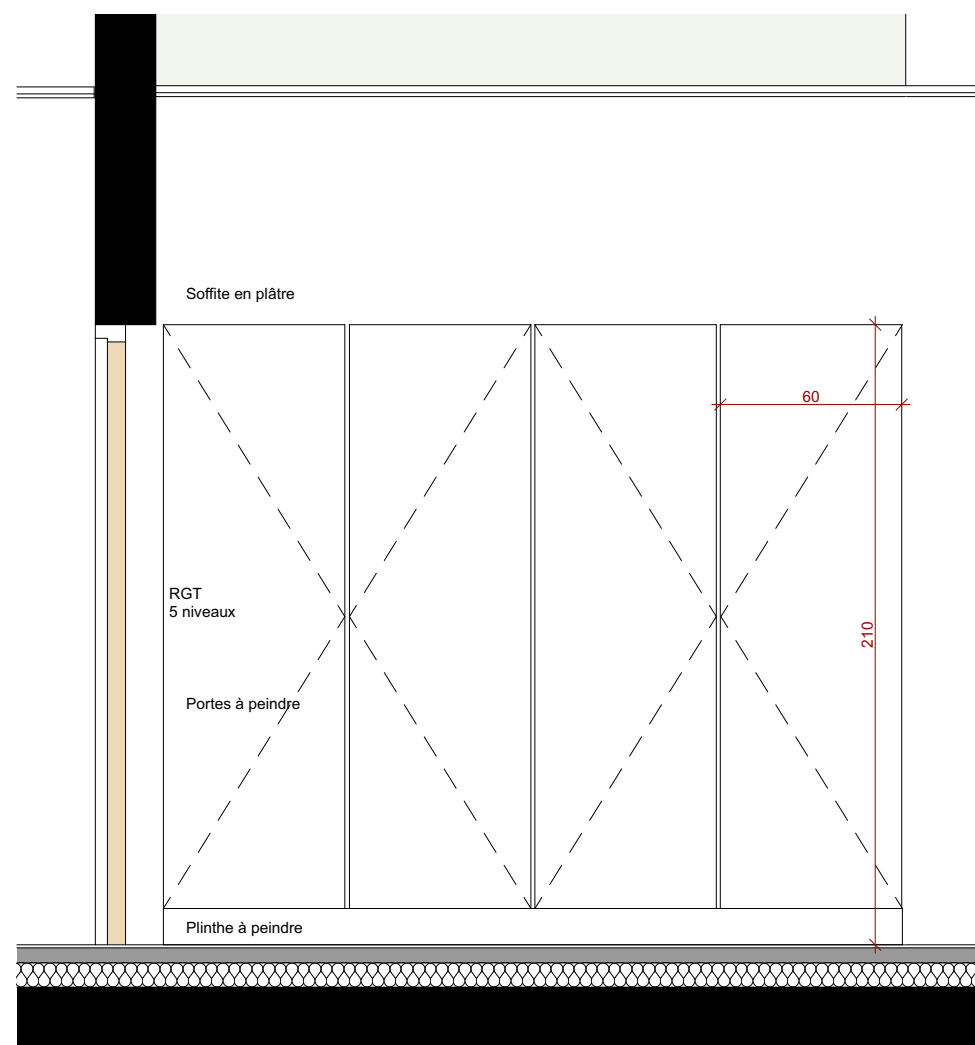

ELEVATION PLACARD SALLE GYM 1:25







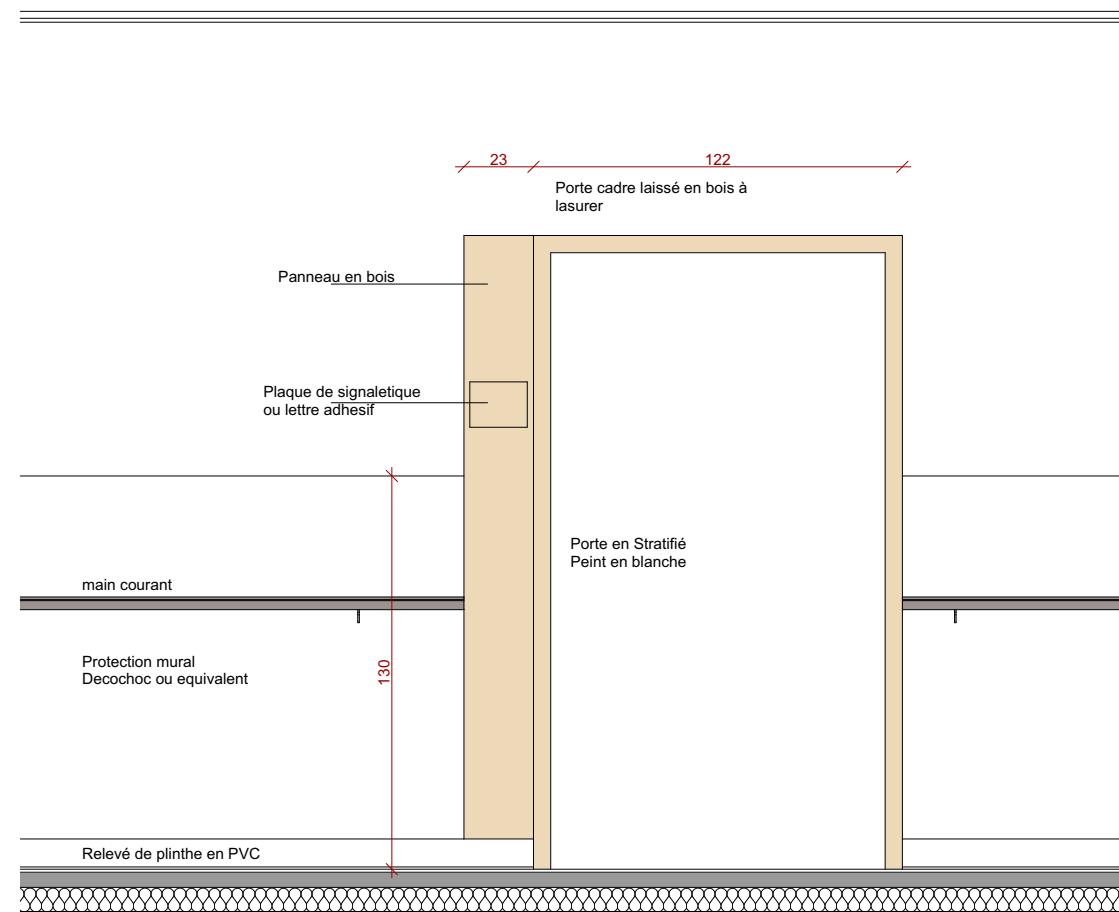

ELEVATION PRINCIPE COULOIR / SIGNALÉTIQUE 1:25





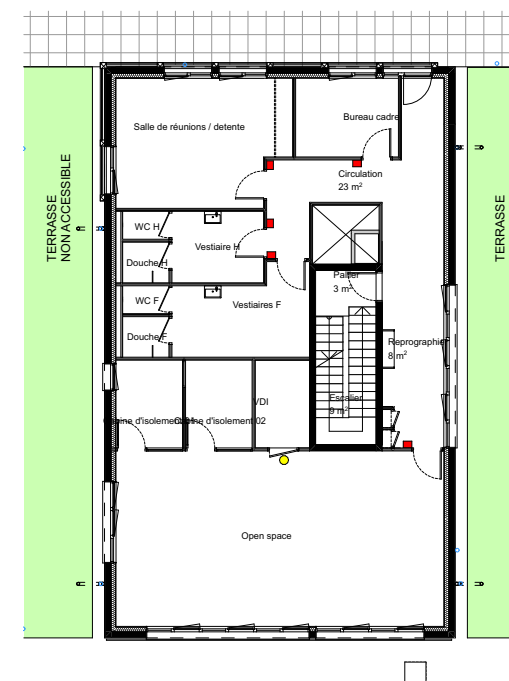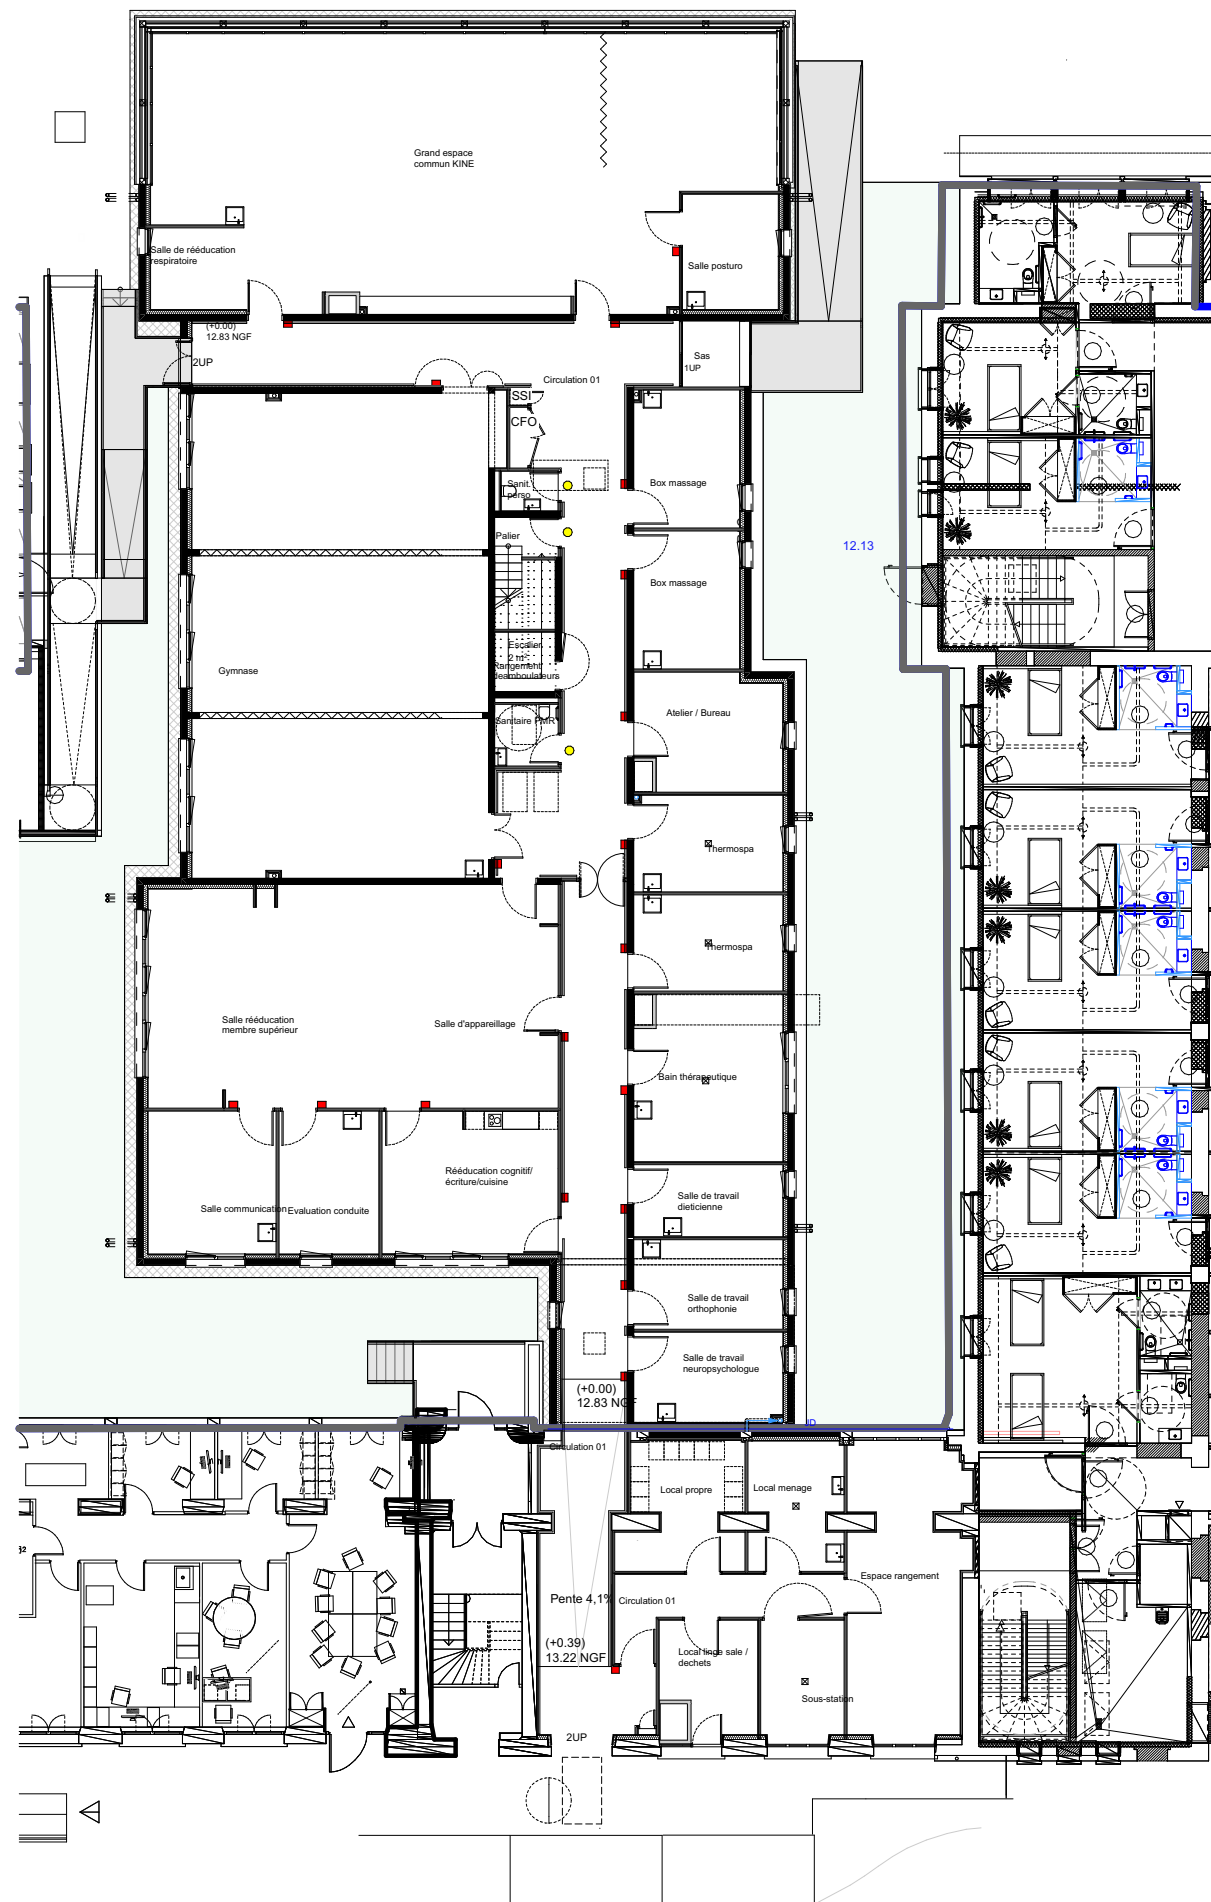

■ PANNEAU BOIS

● PICTOGRAMME



100 mm