





RdC - 1:100

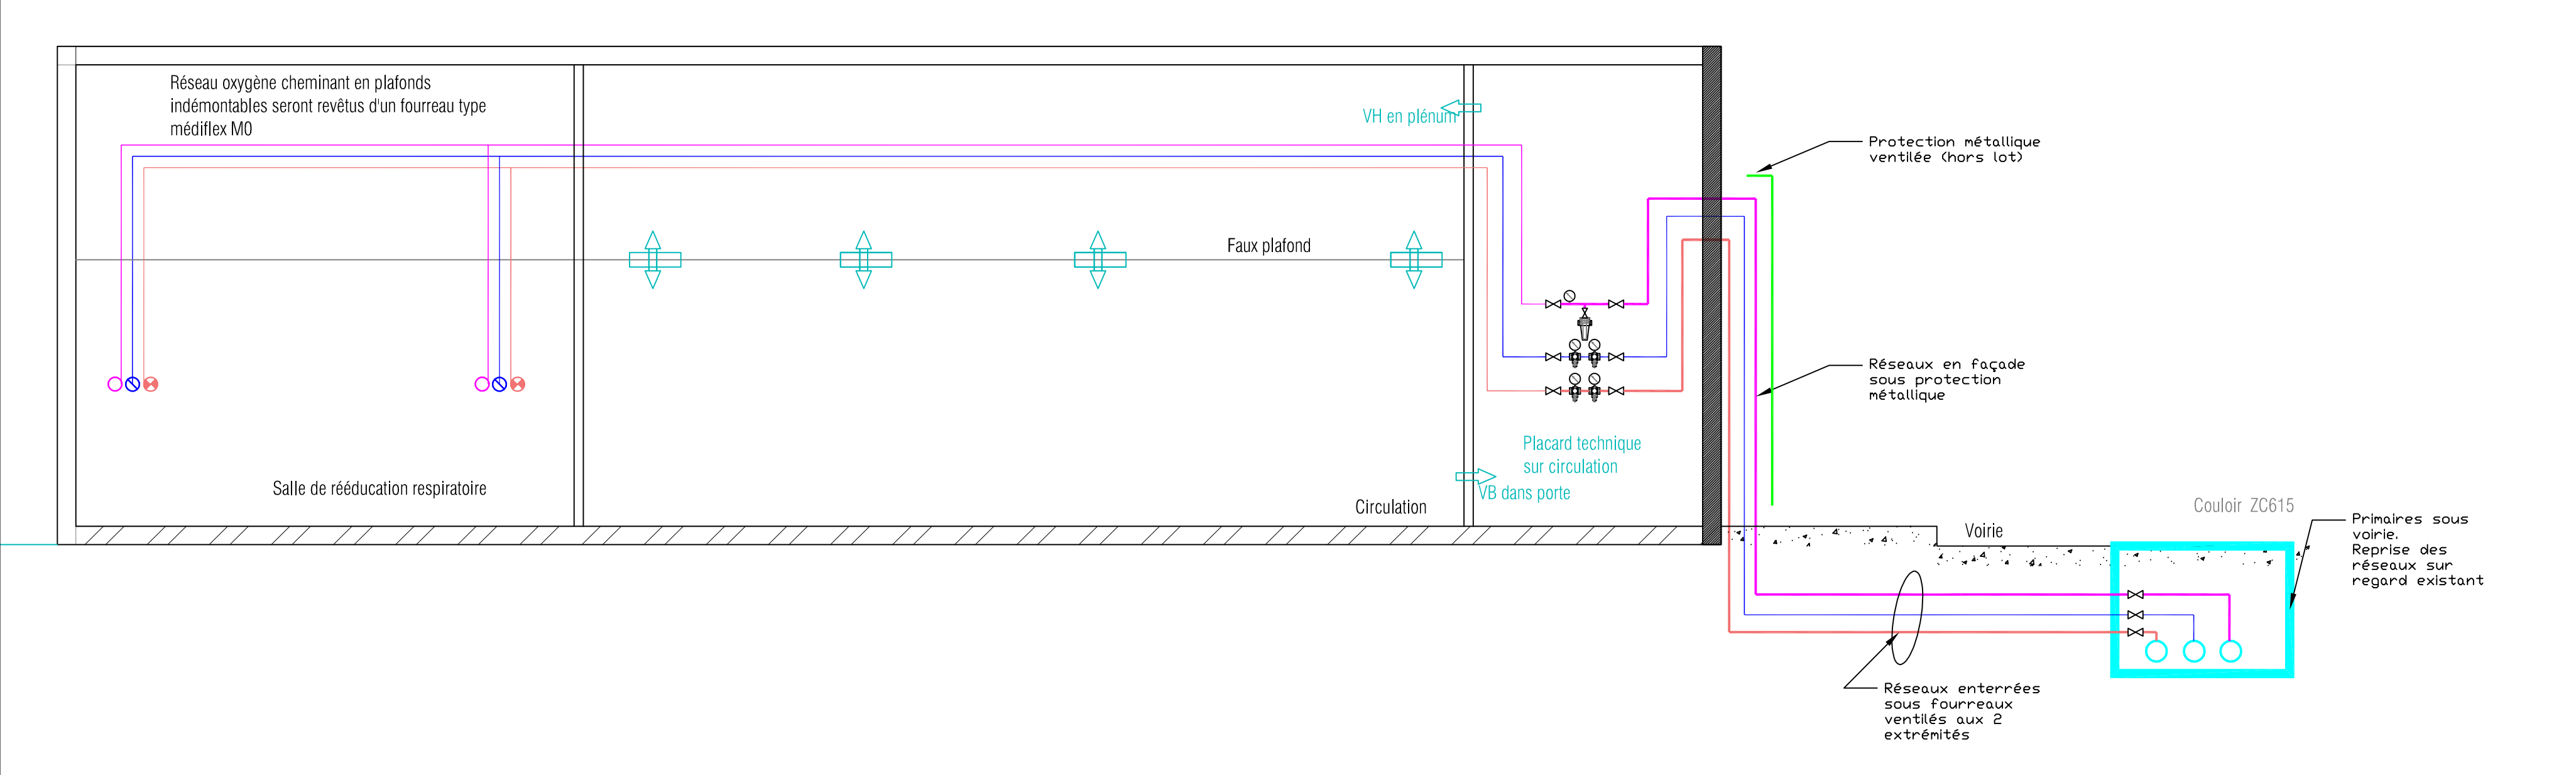

Synoptique de distribution

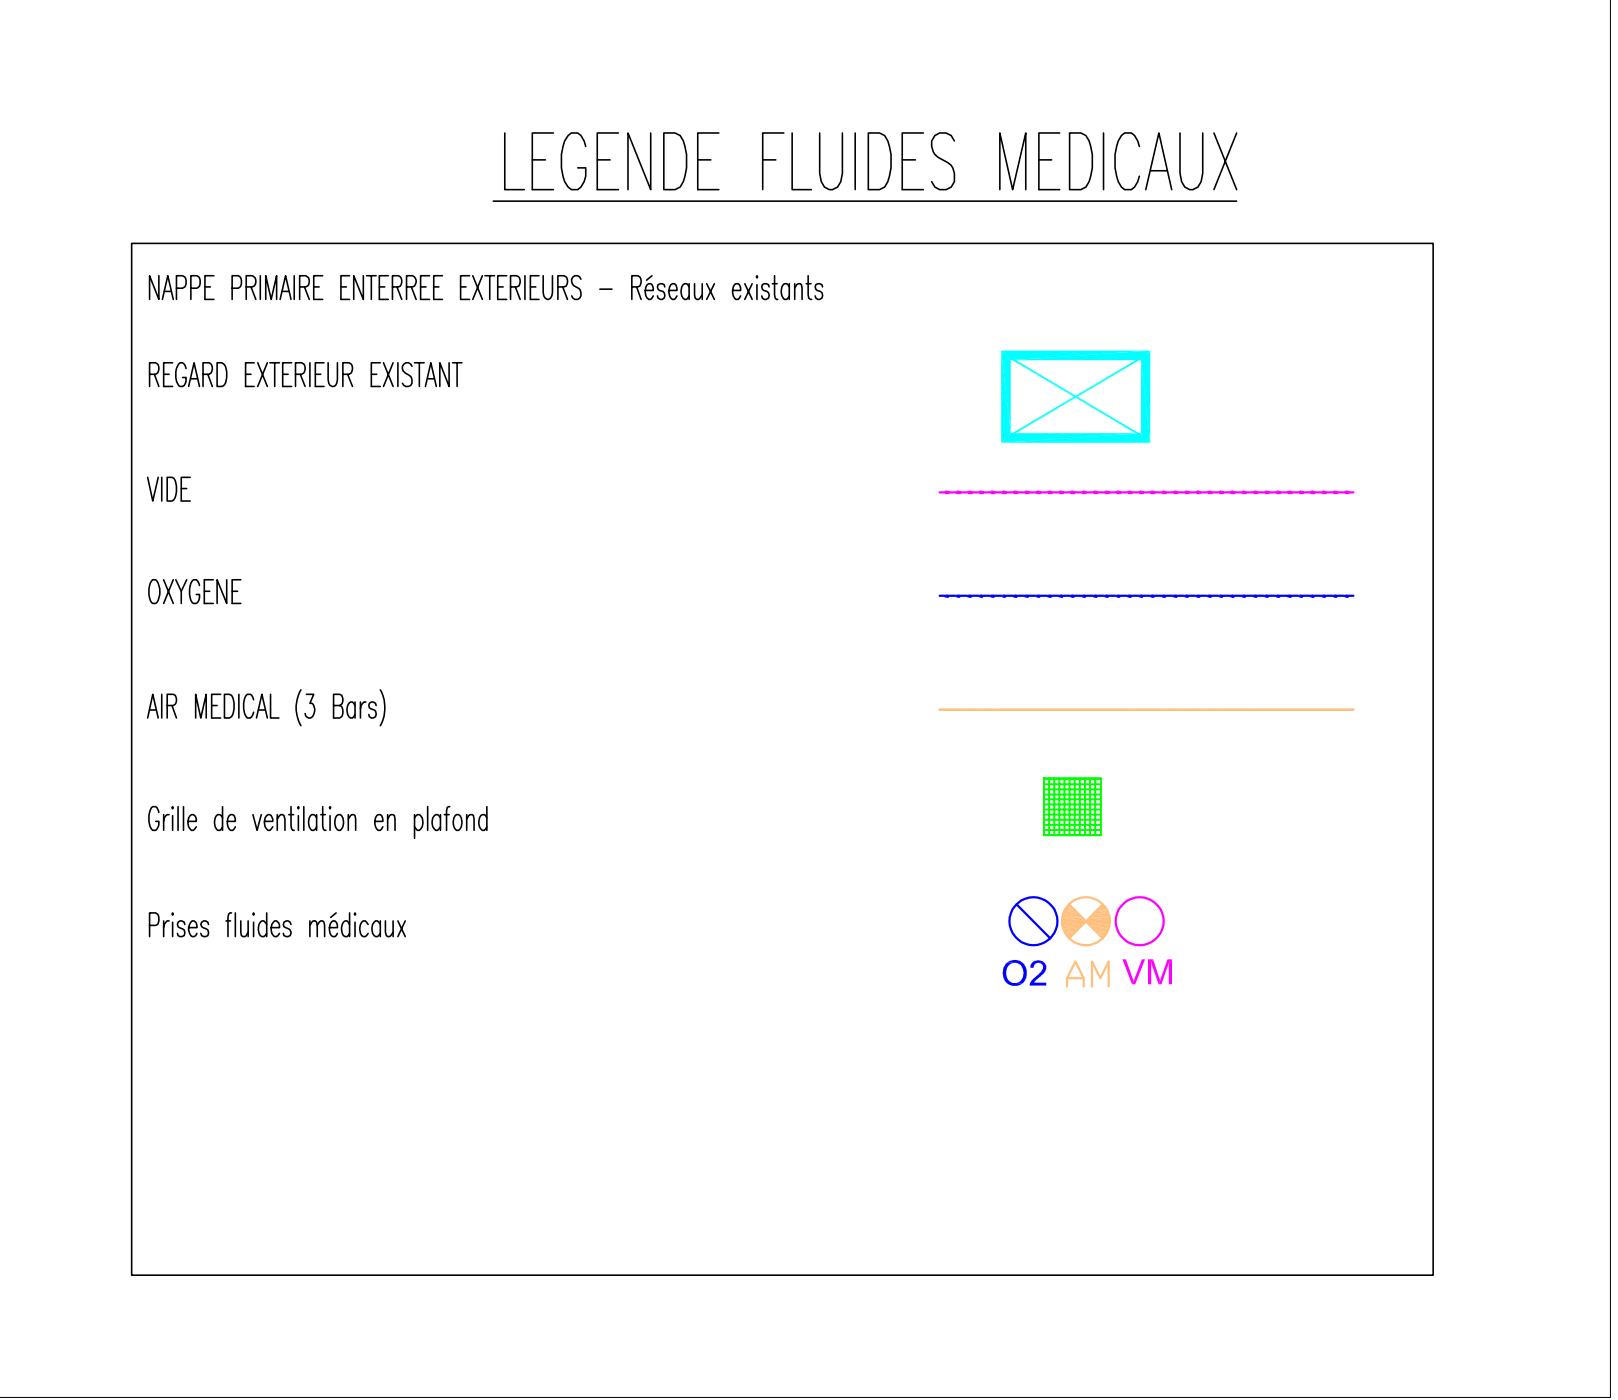

Légende

Construction du Plateau Technique de Rééducation

BE FLUIDES ET STRUCTURE: CETAB
RUE GURE DOVA
33 RUE DE PAYS
64000 ANGLET

BE ACOUSTIQUE: ACB
750 CHATEAU ASSAULT
64900 URCUIT

ERGONOMIE: Bernard Bibes
15 rue de l'Opéra
64000 BAYONNE

MO: HÔPITAL MARIN DE HENDAYE
Route de la Corniche
BP 40138
64701 HENDAYE

BC: QUALICONSULT
2530 Chemin de Solanet
64100 BAYONNE

DCB (A) 07/2025

Hôpital Marin de Hendaye
AP-HP

Qualiconsult

Plan fluides médicaux
Niveau RDC

ECHELLE
1 : 100

PIECE
FM01