


**rue de Rivoli**

**111 rue Rivoli  
Entrée personnel,  
Ateliers et Bibliothèque**


**107 rue Rivoli**  
**Entrée public**

**105 rue Rivoli**

**103 rue Rivoli  
(Hall des  
maréchaux)**

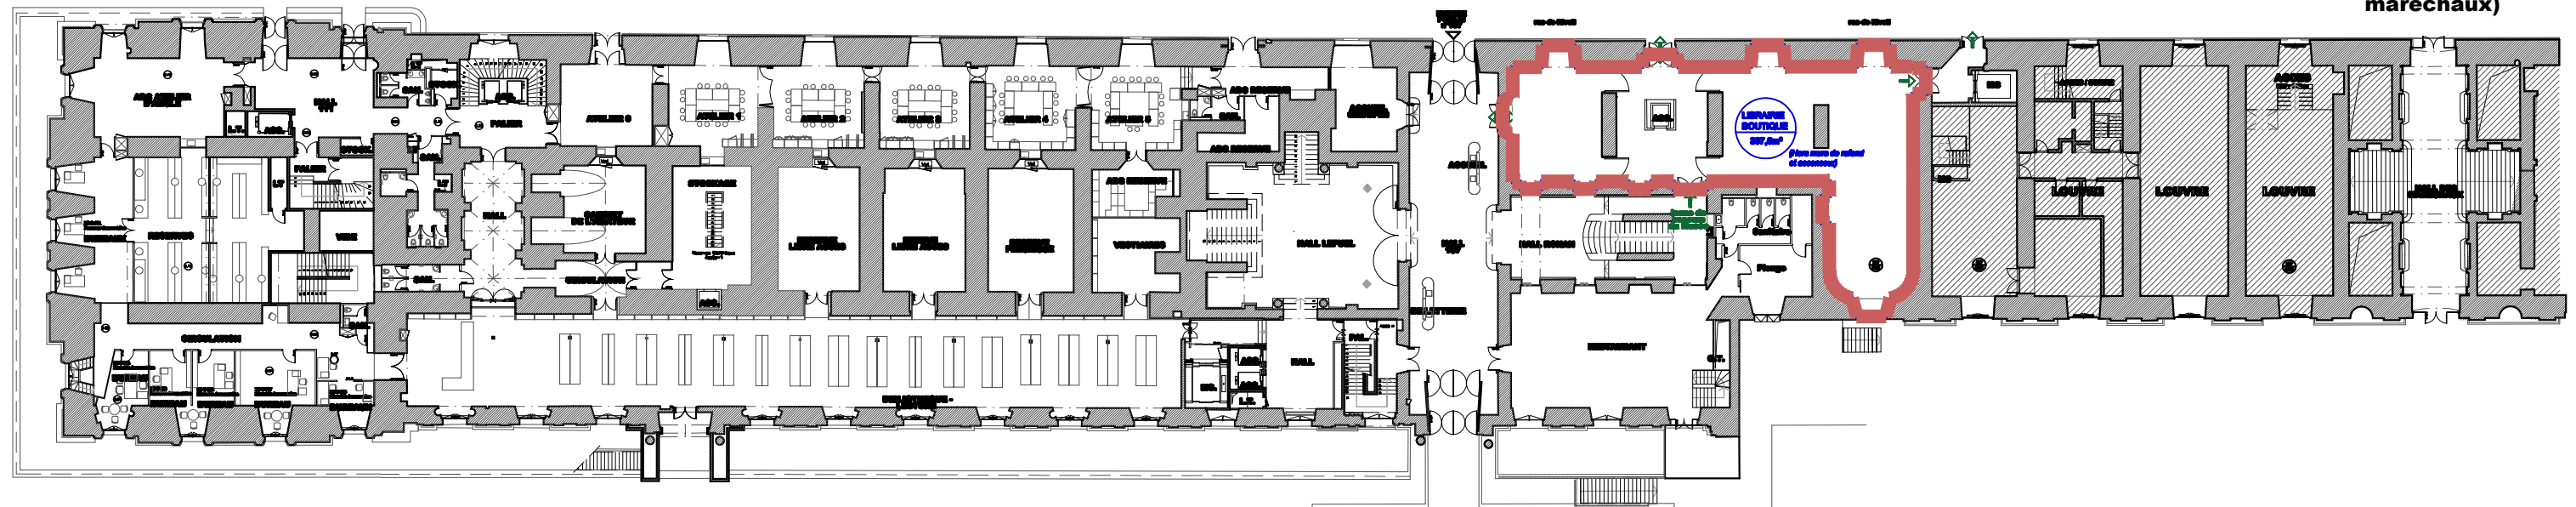 **SURFACES HORS ARTS DECORATIFS**

## Jardin du Louvre

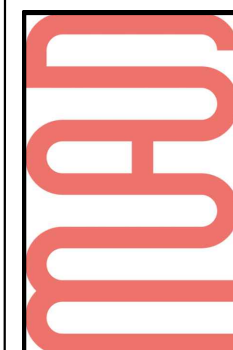

## Les Arts Décoratifs

N°	Implantation générale
	Niveau : N0
Indice	
Date	juin 2025
Echelle	sans

## Les Arts Décoratifs

107 rue de Rivoli  
75001 Paris



## Entrée / sortie de secours

## Accès réserves / sortie de secours

**Entrée / sortie  
de secours**

**ASC.**

LIBRAIRIE  
BOUTIQUE  
307,6m<sup>2</sup>

(Hors murs de refend  
et ascenseur)

## ACCUEIL

**MC**

**MC**

## Issue de secours du Musée

## Sanitaire

## Plonge

# HALL 107

## HALL ROHAN

## BILLETTERIE

## RESTAURANT


**G.T.**

NVP  
34.07

~~NVP  
32.53~~



1 BUREAU  
16,5m<sup>2</sup>

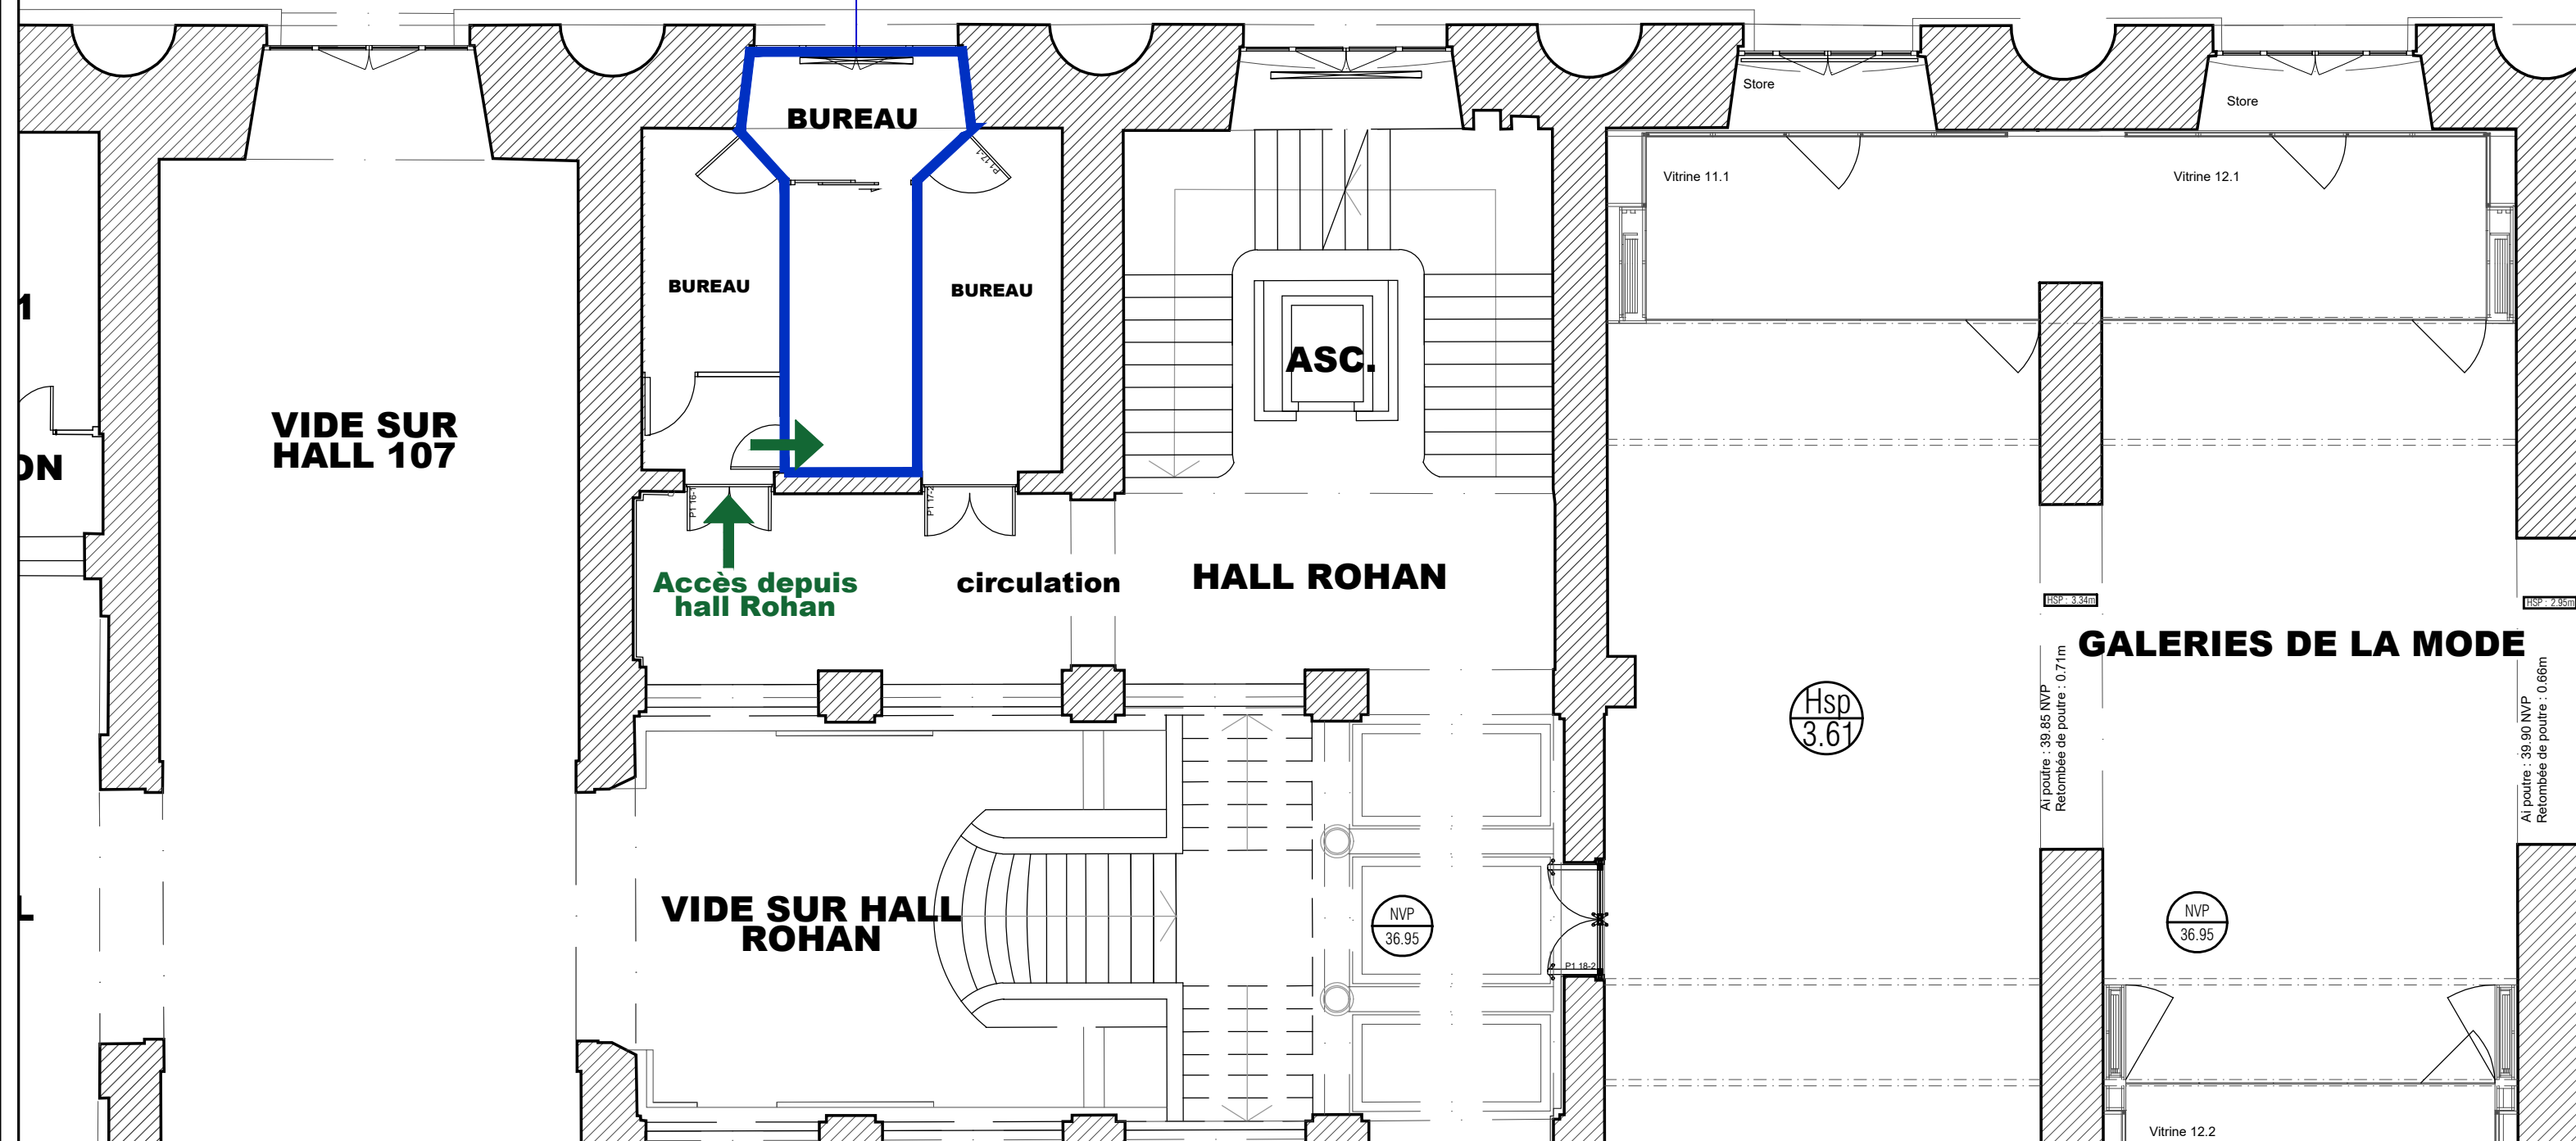

**Les Arts Décoratifs**



N°	Bureaux N1
Indice	Niveau : N1
Date	juin 2025
Echelle	sans

**Les Arts Décoratifs**

107 rue de Rivoli  
75001 Paris

1 Vestiaire  
4m²

Monte-charge 105

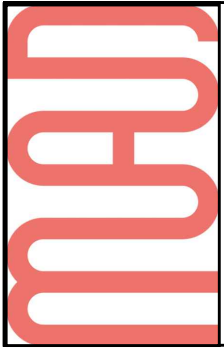
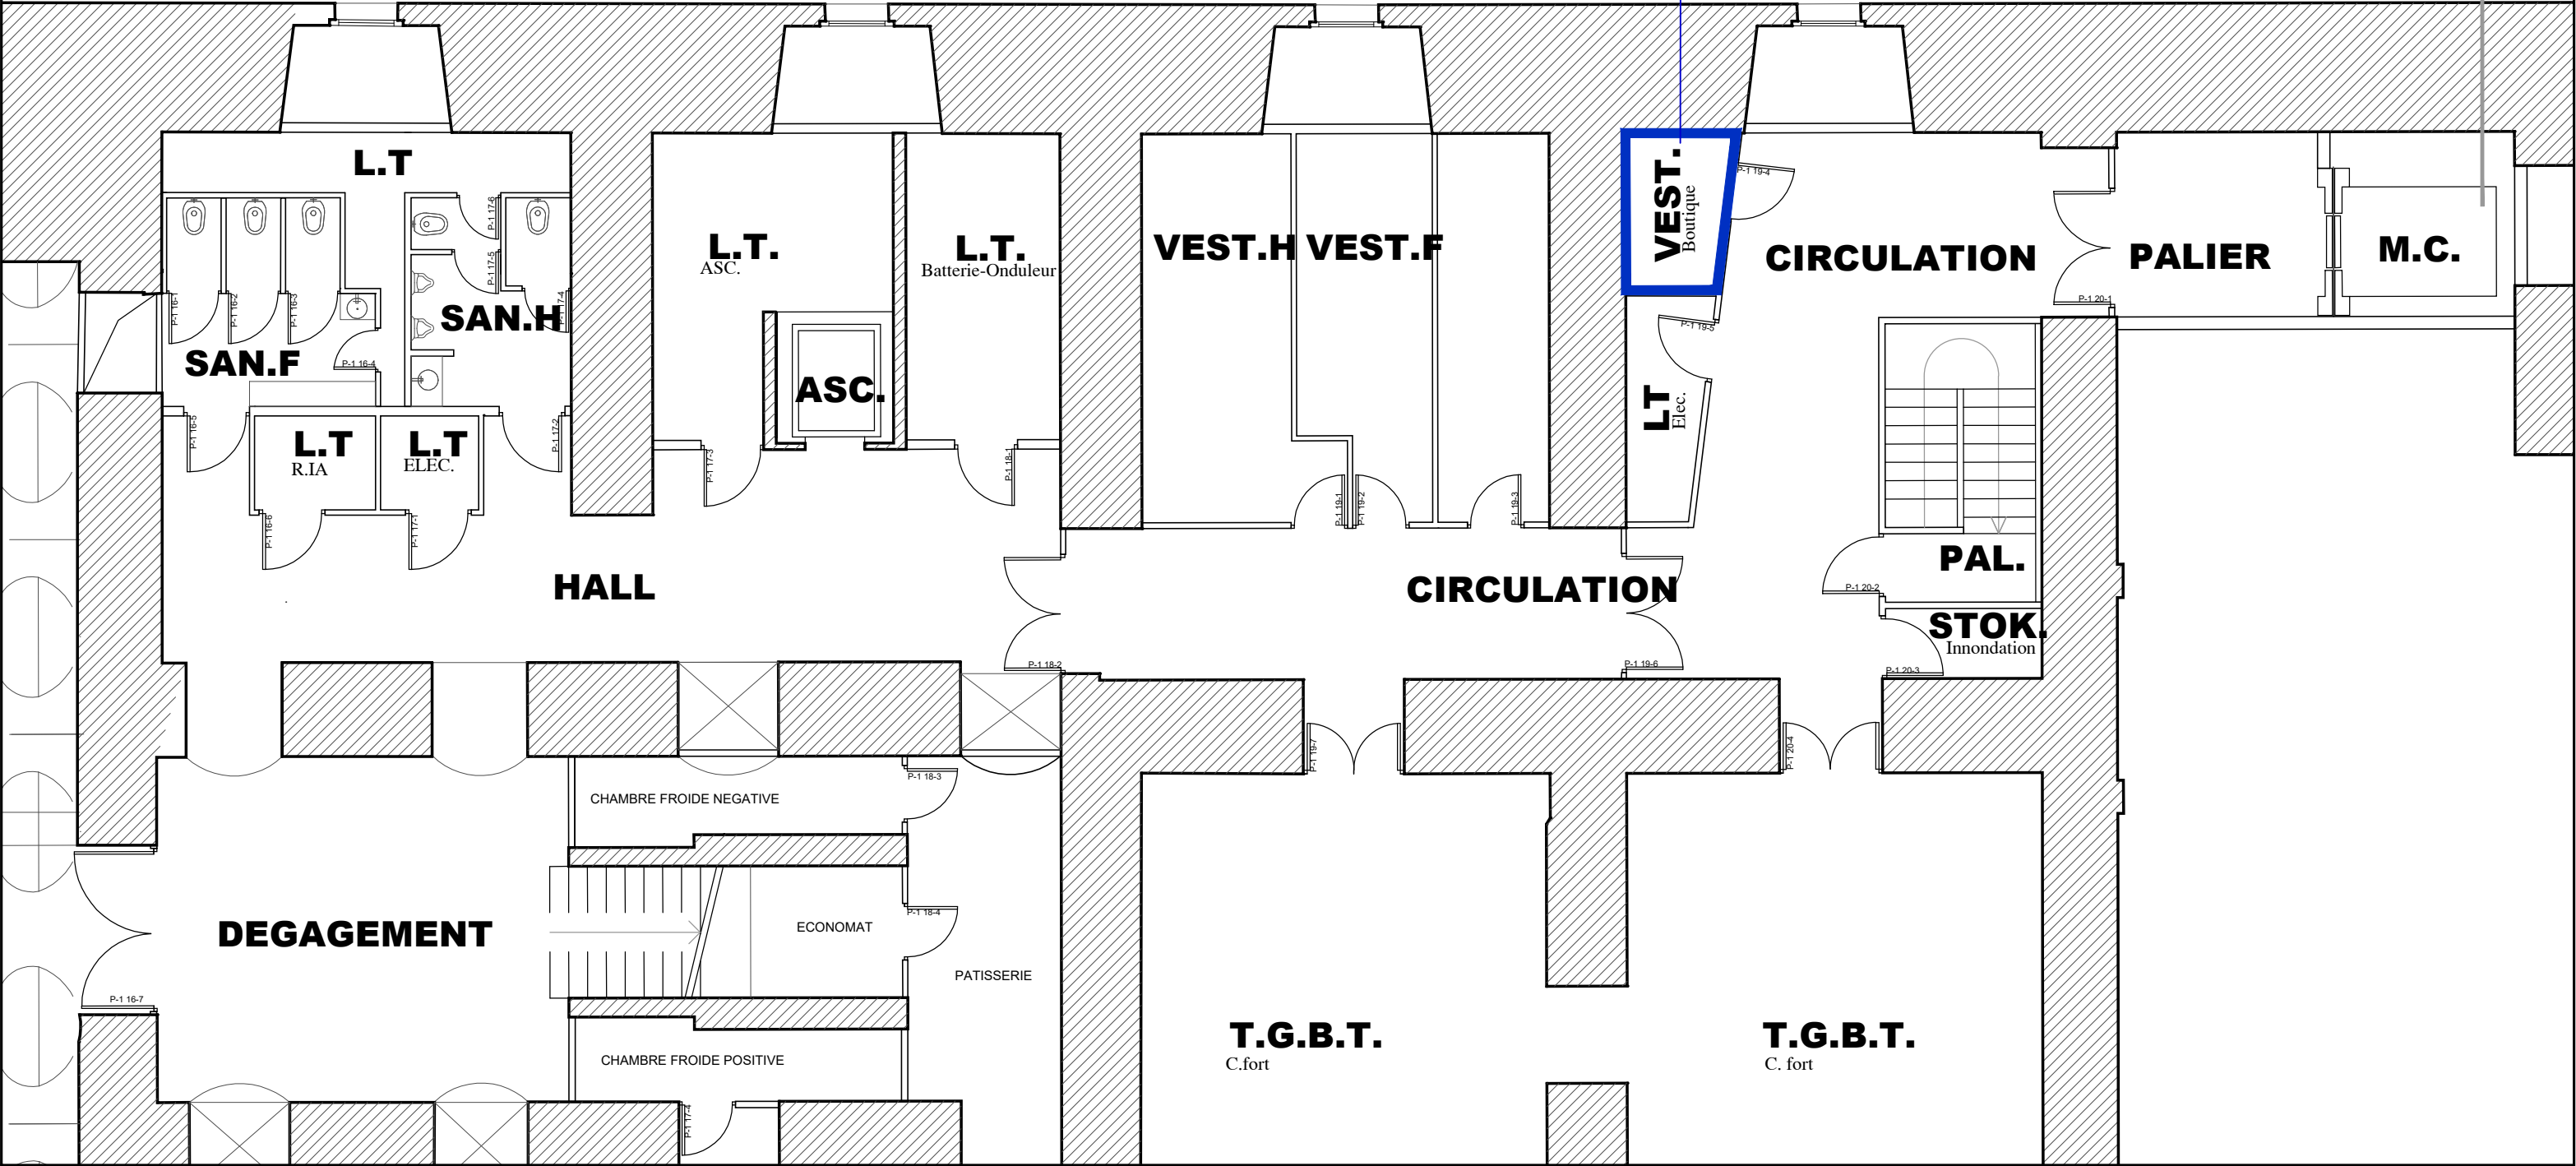


Les Arts Décoratifs


N°	Vestiaire N-1
Indice	Niveau : N-1
Date	juin 2025
Echelle	sans

Les Arts Décoratifs

107 rue de Rivoli  
75001 Paris

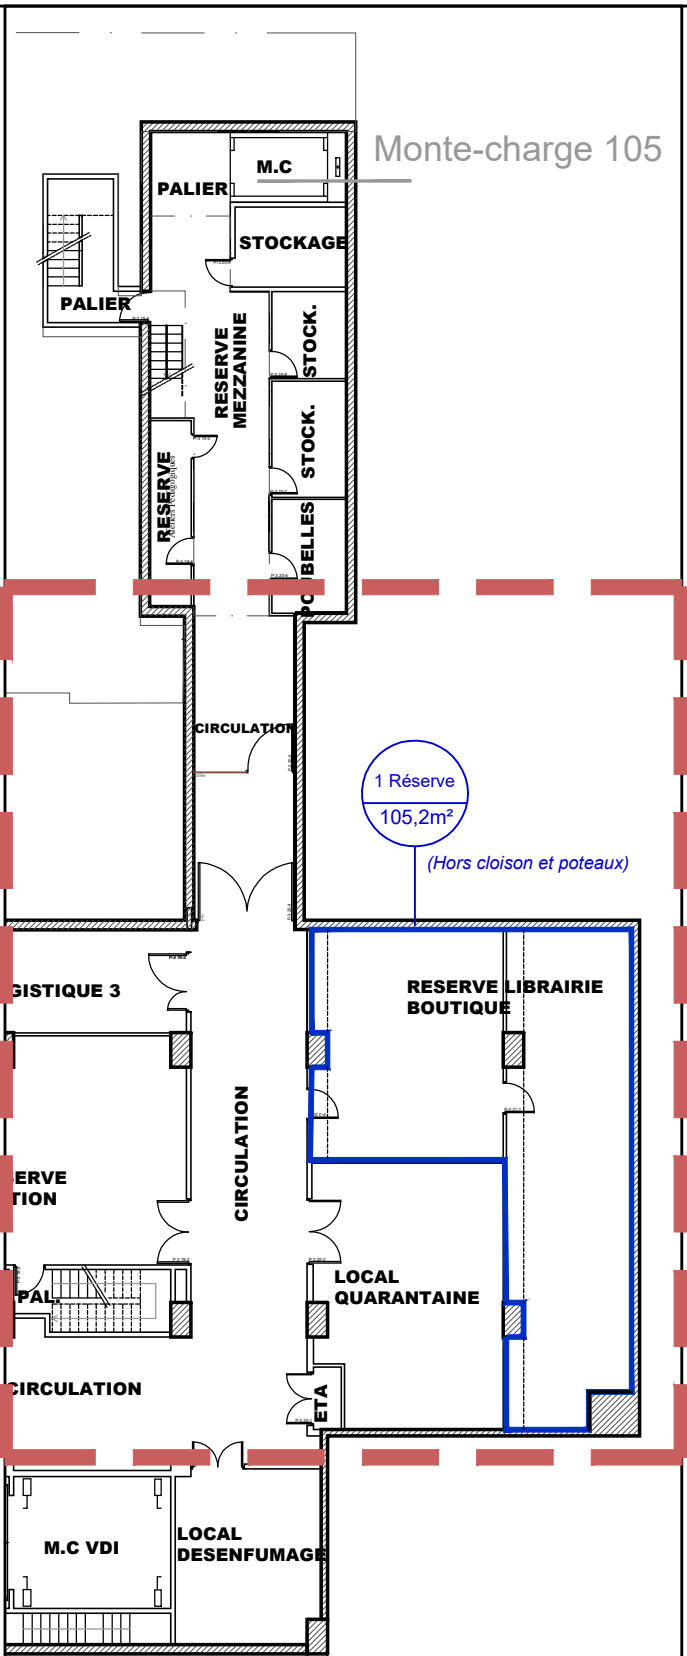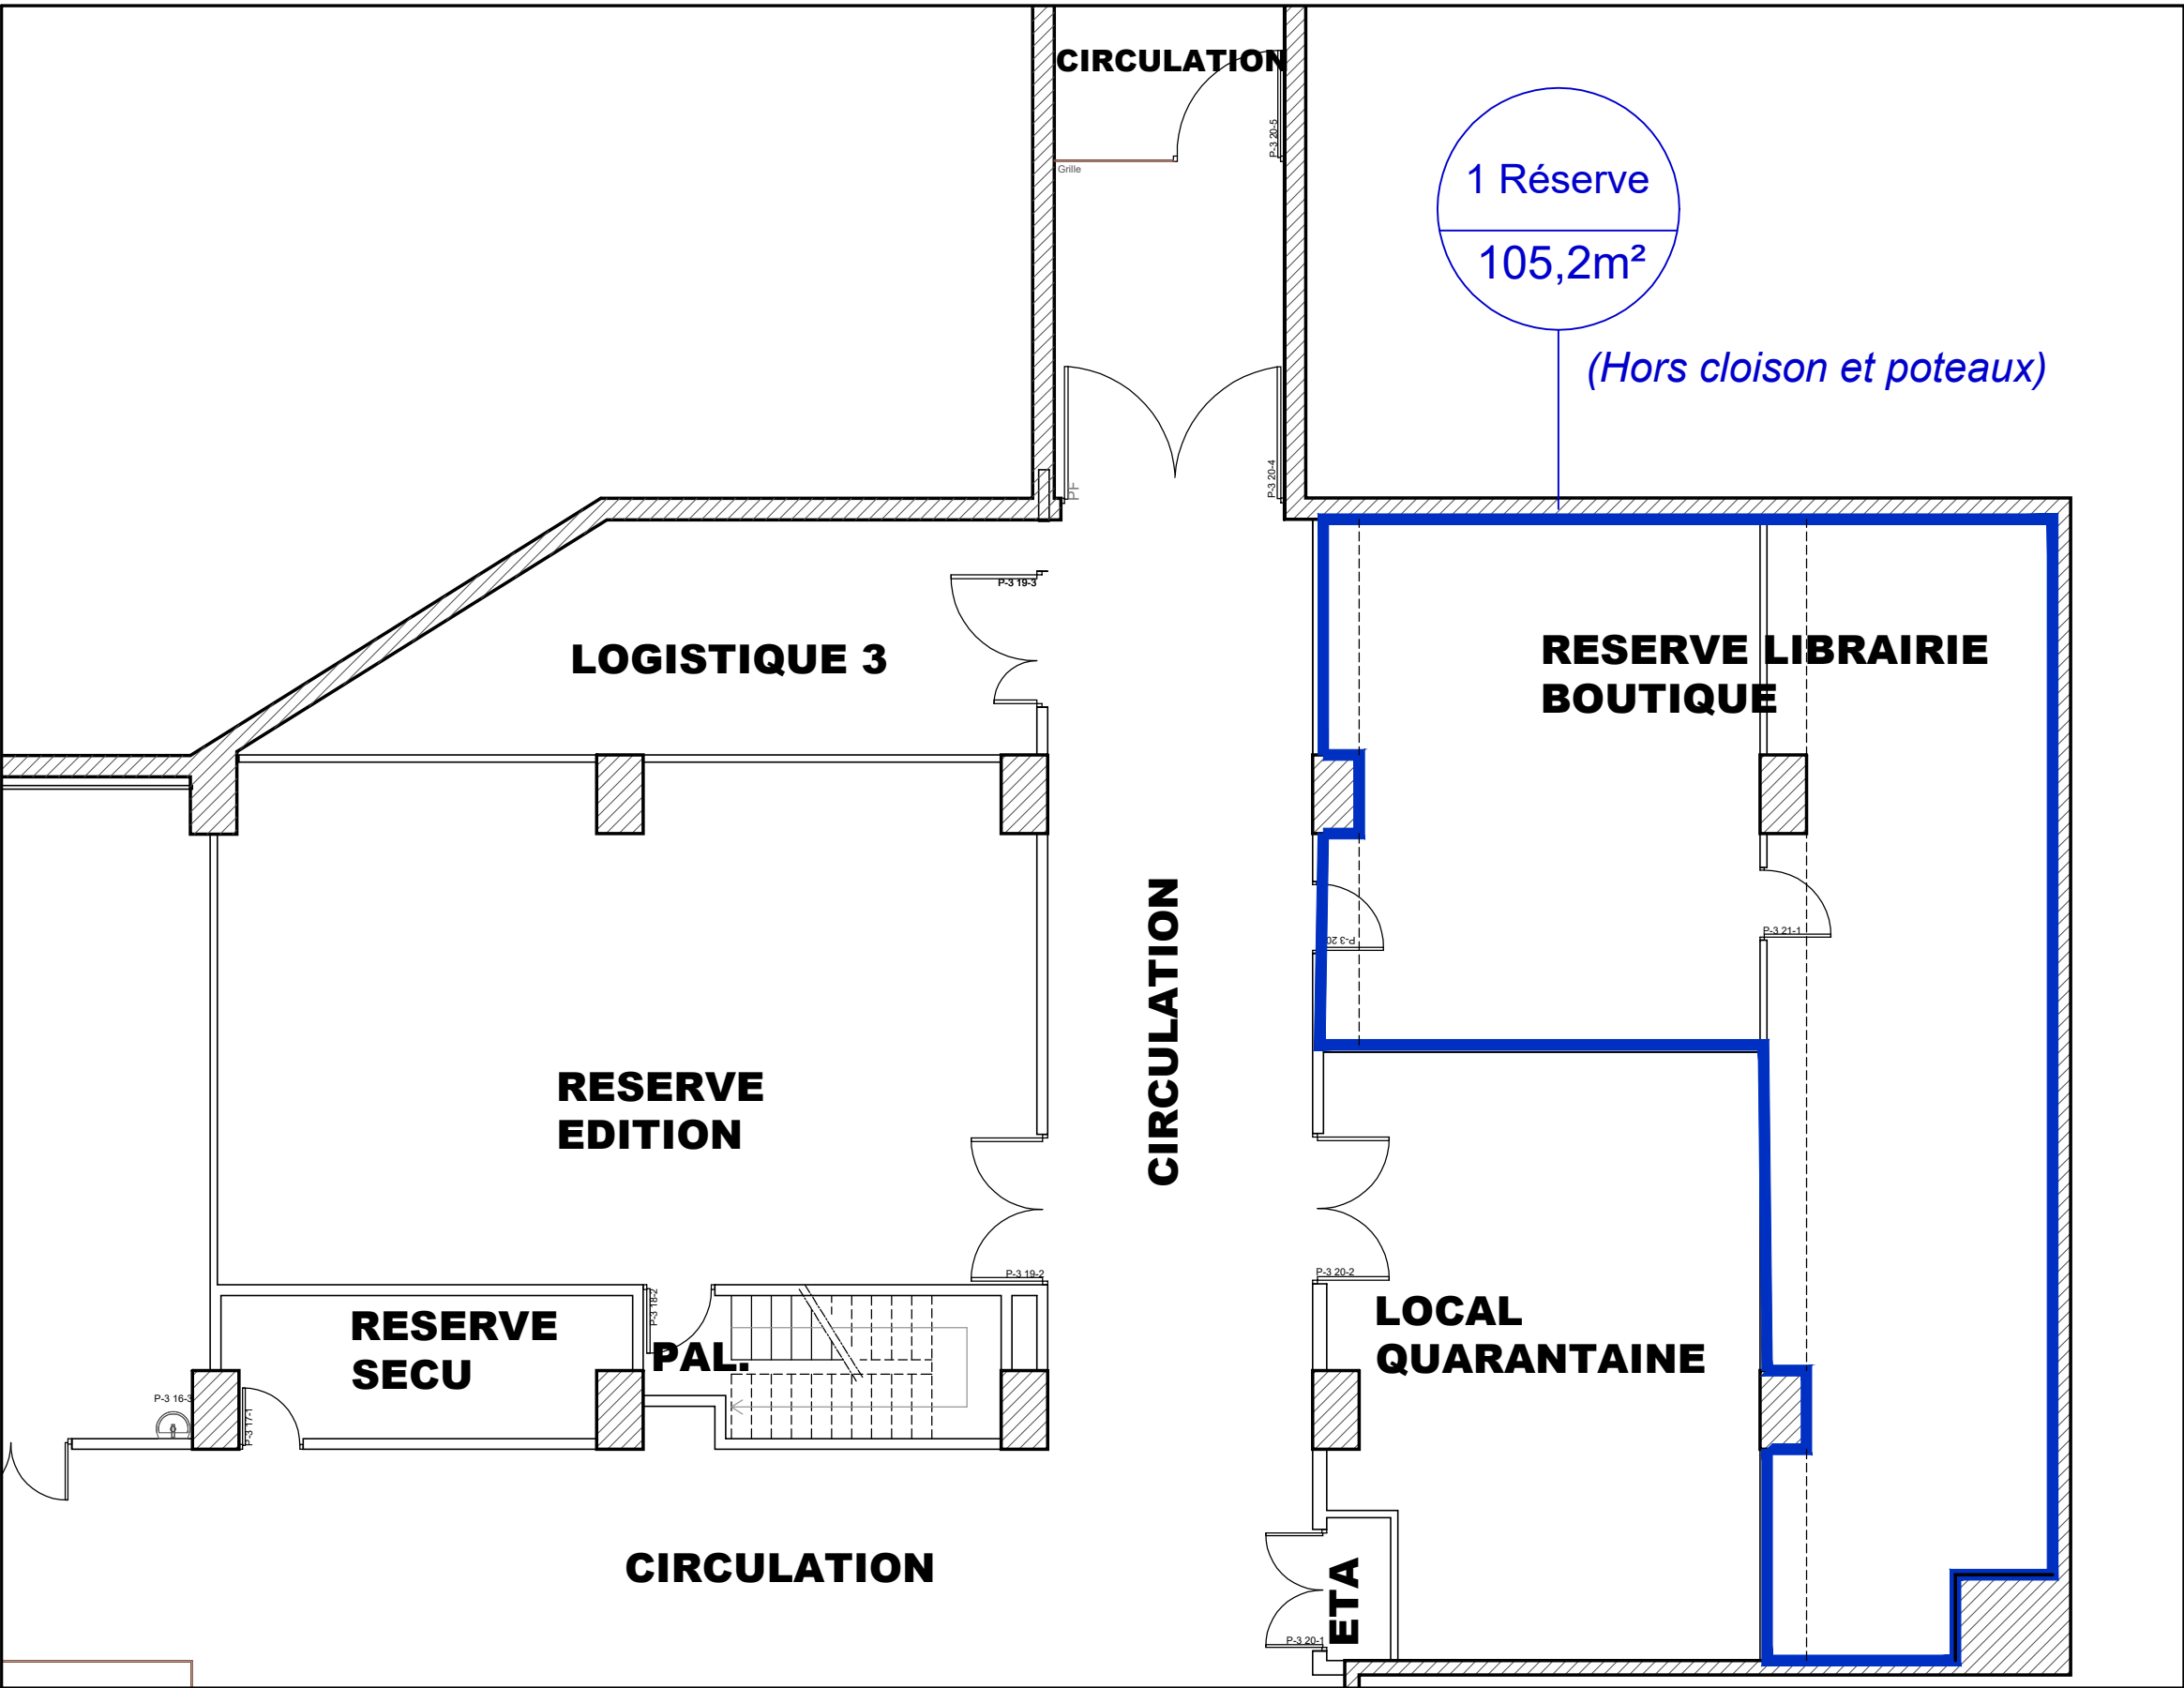

Plan d'implantation

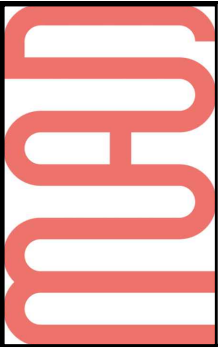

Les Arts Décoratifs

N°	Réserve N-3
Niveau	N-3
Indice	
Date	juin 2025
Echelle	sans

Les Arts Décoratifs

107 rue de Rivoli  
75001 Paris