NOMENCLATURE

SYMBOLE	DESIGNATION
30m³/h	BOUCHE D'EXTRACTION
DP 30m³/h	BOUCHE D'EXTRACTION AVEC DETECTEUR DE PRESENCE
PS	PIEGE A SONS
	EXTRACTEUR
45m³/h	ENTREE D'AIR
	PANNEAU RAYONNANT
	TELECOMMANDE CENTRALISEE
	CORPS DE CHAUFFE A DEPLACER

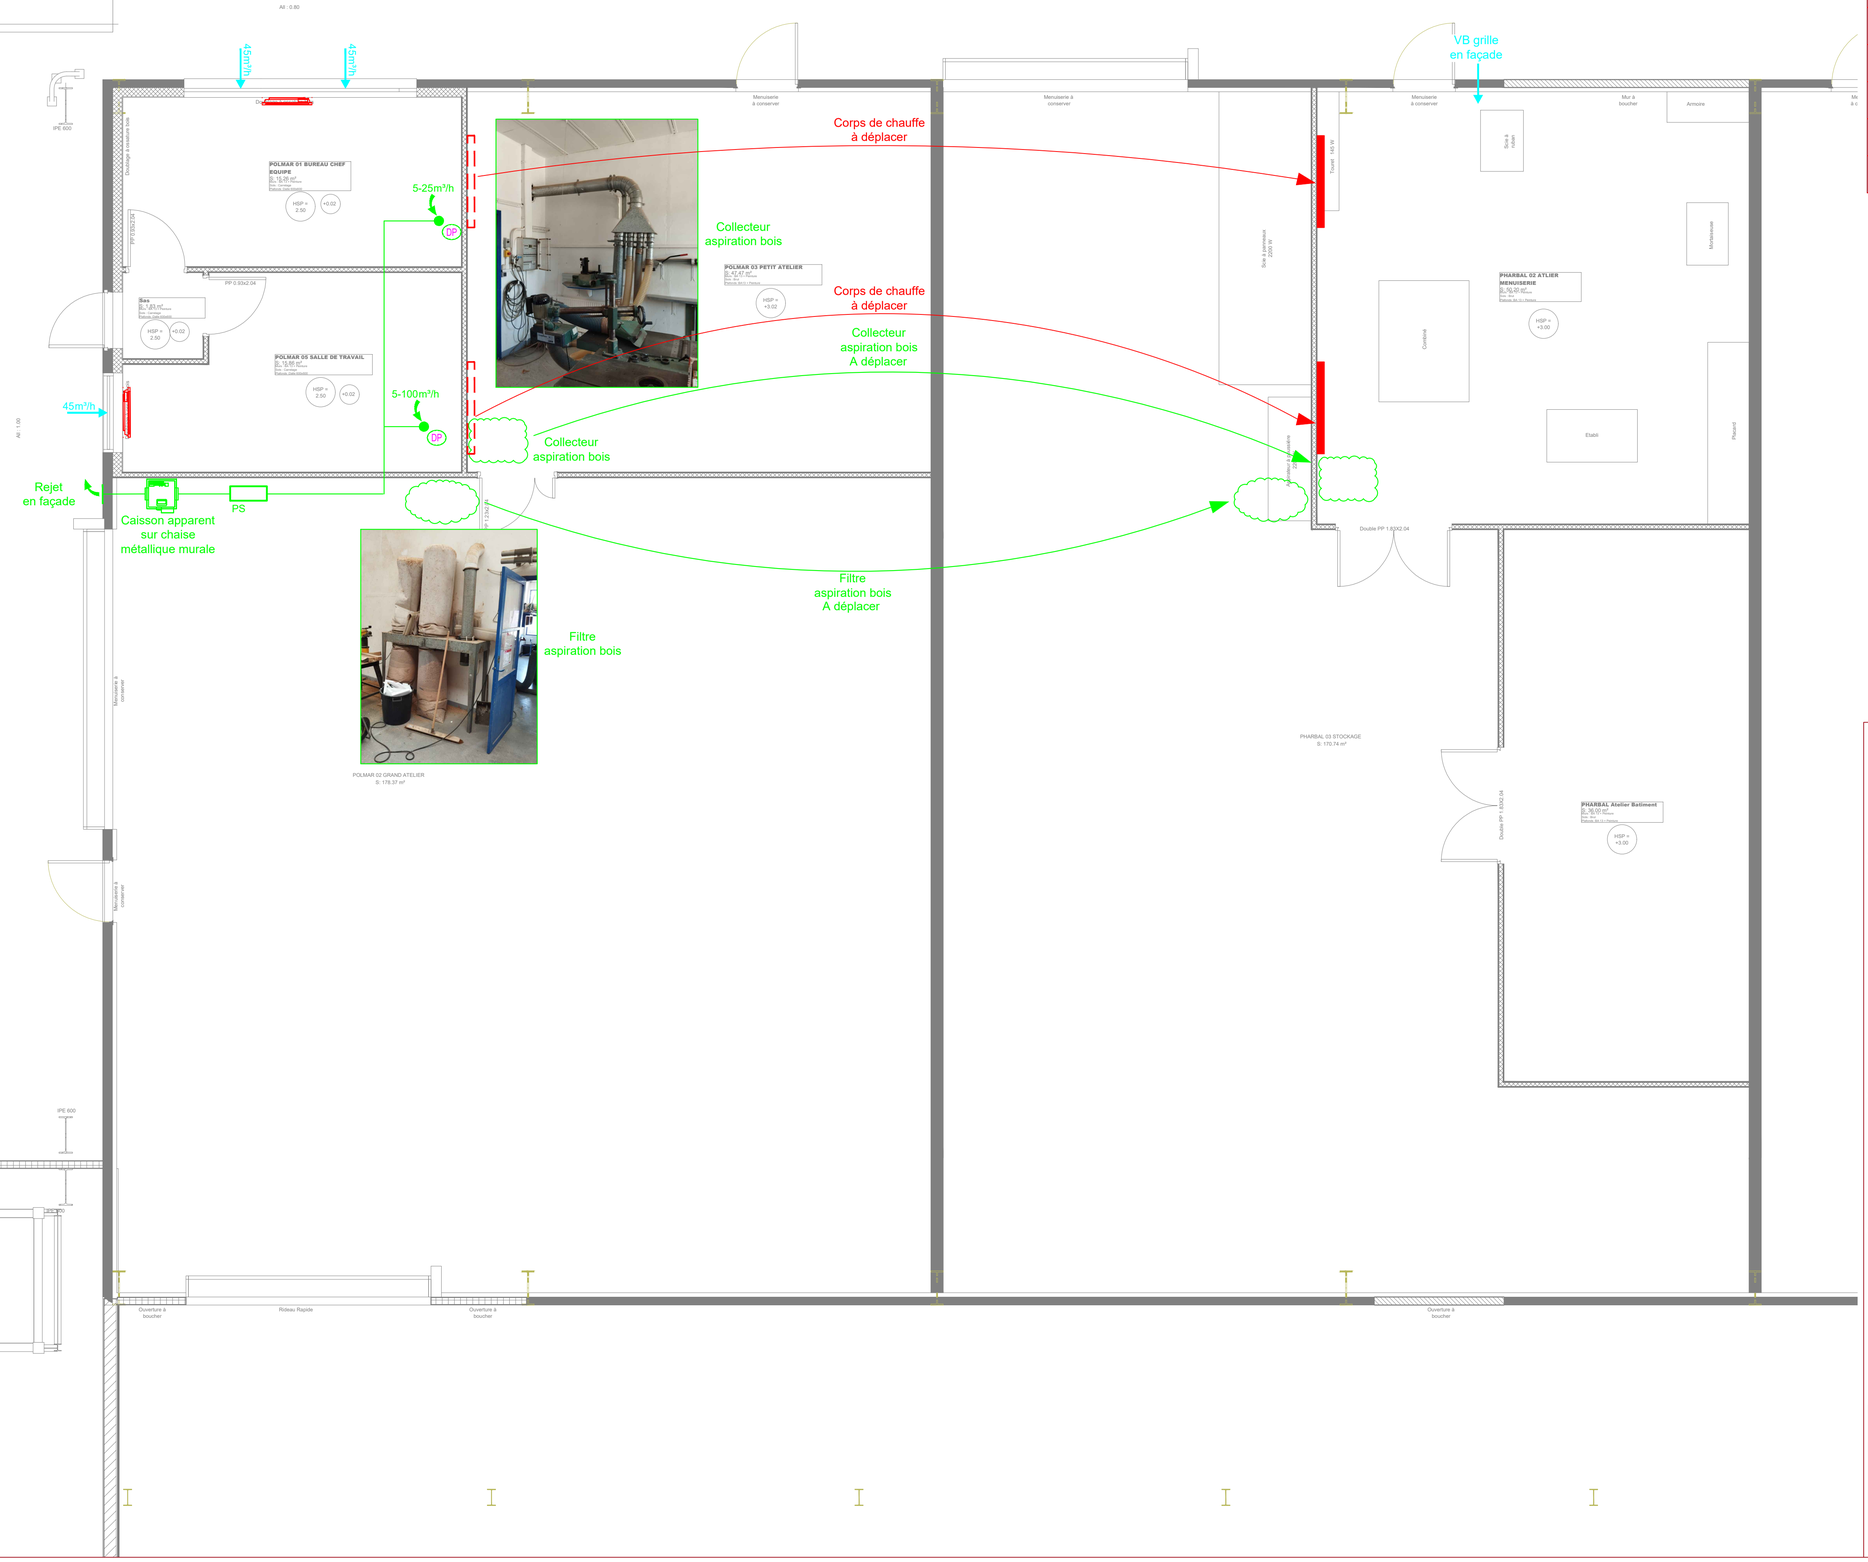

Agrandissment du centre POLMAR

du Verdon-sur-Mer

Maître d'ouvrage
Direction Interrégionale de la Mer Sud Atlantique
1-3 rue Fondeaudège
33074 Bordeaux

Architecte

Cécile ROUDET
Mathias DELARUE
79, rue Sadi Carnot
17500 JONZAC
tél : 05 46 70 04 04
fax : 05 46 48 02 97

Vue en plan projet du batiment hangar

Indice	Modifications	DATE:	ETABLI PAR:	ETUDIE PAR:

Fond de plan architecte reçu le : 09/12/2024

LOT - CHAUFFAGE - VENTILATION -

1, rue des Métiers
Le Clos de l'Ormeau
86130 St Georges les Baillargeaux
Tel: 05.49.62.02.02 Fax: 05.49.62.32.45
e-mail: technique@e3f.fr

APD	PRO	DCE	1/50	N° PLAN
		✓	Dec. 2024	CH02
EXE	SYN	DOE	Affaire: E-24-039	
			Dessiné par: SP/EB	