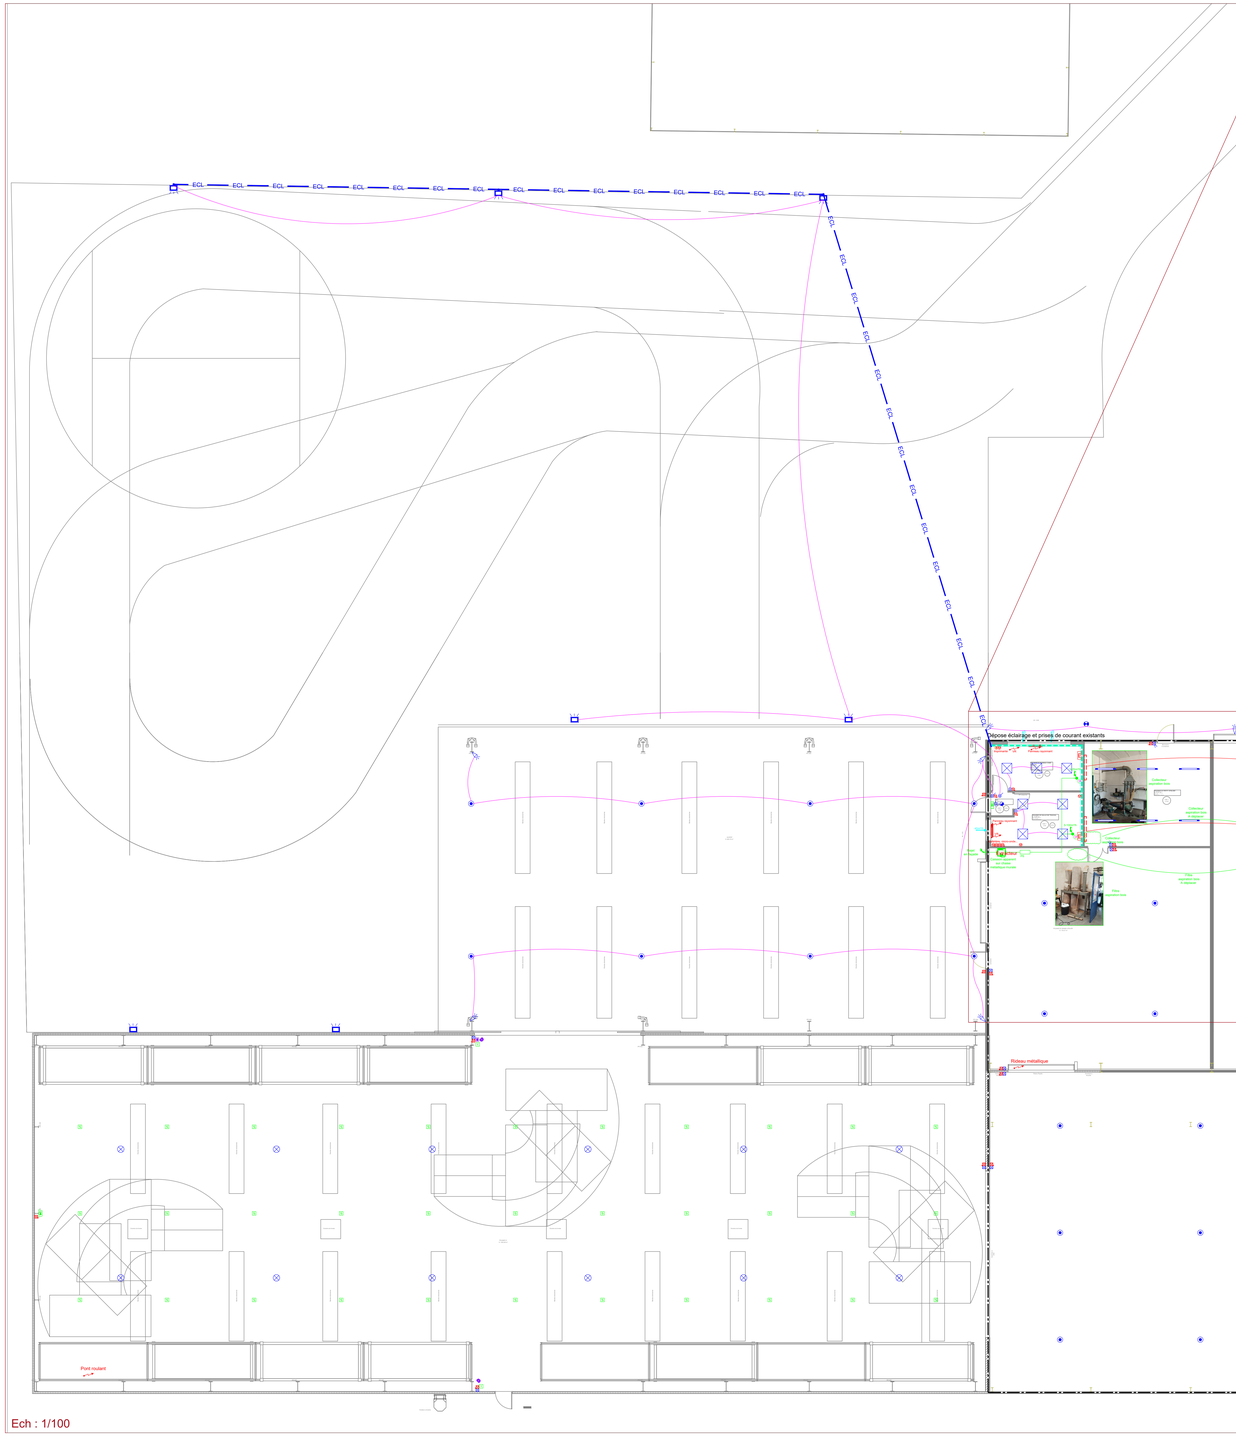

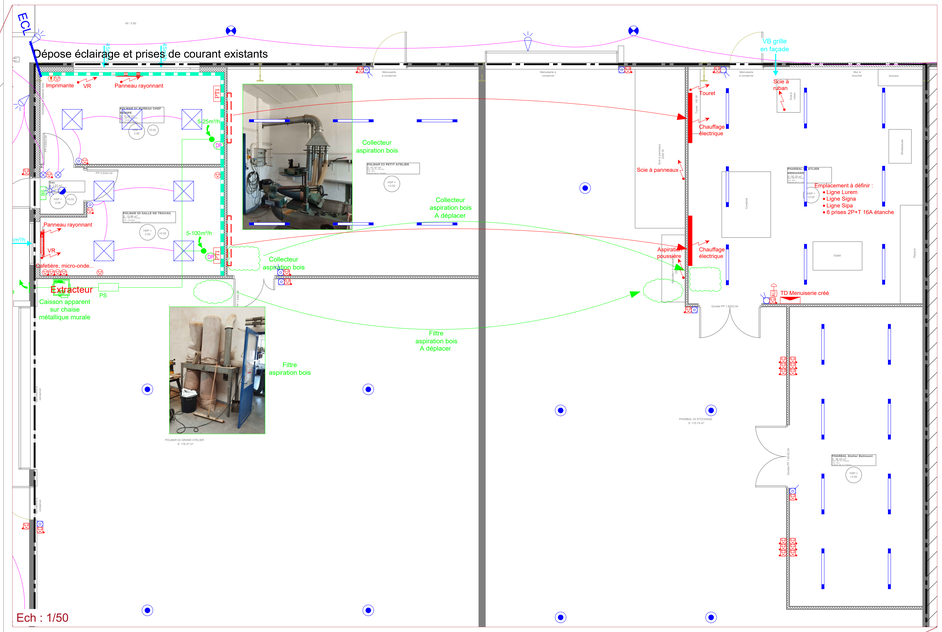

NOMENCLATURE

SYMBOLE	DESIGNATION
	TABLEAU ELECTRIQUE
	CABLE EN ATTENTE AVEC 2 m DE MOU
	CABLE EN ATTENTE SUR BOITE DE RACCORDEMENT
	ARRET D'URGENCE
	LUMINAIRE ENCASTRE LED 27W – 3700lm – DRIVER DALI PERMITTANT LA GRADATION PAR BP REF: RC320V 36S/840 PSD W60L60 WXO SC – SIGNIFY OU EQUIVALENT REPERE A
	SPOT ENCASTRE LED – 27W – 3150lm REF: CORELINE SLIMDOWNLIGHT DN140B LED20S/840 PSU II WH – SIGNIFY OU EQUIVALENT REPERE B
	LUMINAIRE LED ETANCHE – 33W – 4000lm REF: CORELINE WT120C G2 LED40S/840 PSU ELB3 L1200 – SIGNIFY OU EQUIVALENT REPERE C
	SPOT ENCASTRE LED – 18.2W – 2350lm REF: CORELINE DOWNLIGHT DN142B 20S/840 PSU-E WR IP54 – SIGNIFY OU EQUIVALENT REPERE D
	LUMINAIRE SAILLI LED 27W – 3700lm – DRIVER DALI PERMITTANT LA GRADATION PAR BP REF: RC320V 36S/840 PSD W60L60 WXO SC + ACCESSOIRE MONTAGE APPARENT – SIGNIFY OU EQUIVALENT REPERE E
	HUBLOT LED ASYMETRIQUE 23W – 2920lm – 4000°K REF: VOILA DURABLE ASYMETRIQUE – SECURILITE OU EQUIVALENT REPERE F
	LUMINAIRE LED ETANCHE – 50W – 6500lm REF: WT120C G2 LED60S/840 PSU ELB3 L1500 – SIGNIFY OU EQUIVALENT REPERE G
	HUBLOT LED ASYMETRIQUE 23W – 2803lm – 3000°K REF: VOILA DURABLE ASYMETRIQUE – SECURILITE OU EQUIVALENT REPERE I
	ARMATURE INDUSTRIELLE LED – 154.2W – 27898lm REF: BELL-SU 154.2W 830 STW EXT – EPSILON OU EQUIVALENT REPERE J
	ARMATURE INDUSTRIELLE LED – 135.6W – 19941lm REF: BELL-SU 135.6W 840 STW EXT – EPSILON OU EQUIVALENT REPERE K
	ARMATURE INDUSTRIELLE LED – 63.4W – 10375lm – 3000°K REF: BELL-SU 63.4W 830 STW EXT – EPSILON OU EQUIVALENT REPERE L
	PROJECTEUR EXTERIEUR ASYMETRIQUE – 153W – 21000 lm REF: CORELINE TEMPO LARGE – PHILIPS OU EQUIVALENT REPERE M
	HUBLOT LED – 32W – 3400lm REF: CORELINE HUBLOT GEN2 – SIGNIFY OU EQUIVALENT REPERE O
	MAT D'ECLAIRAGE DE 6m
	INTERRUPTEUR SA A VOYANT TEMOIN
	BOUTON POUSSOIR LUMINEUX
	VA ET VIENT ETANCHE
	VA ET VIENT ETANCHE LUMINEUX
	BOUTON POUSSOIR ETANCHE LUMINEUX
	INTERRUPTEUR SA ETANCHE A VOYANT TEMOIN
	DETECTEUR DE MOUVEMENT 360°
	DETECTEUR DE MOUVEMENT 360° ETANCHE
	DETECTEUR DE MOUVEMENT 230°
	CENTRALE D'ALARME INCENDIE
	DECLENCHEUR MANUEL
	DIFFUSEUR SONORE NON AUTONOME
	DIFFUSEUR LUMINEUX
	DETECTEUR DE FUMEE
BE	BLOC D'EVACUATION 60 LUMENS / 1 HEURE
	PC 2P+T 16 A
	PC 2P+T 16 A A 1,2 m DU SOL
	PC 2P+T 16 A ETANCHE A 1,2 m DU SOL
	PRISE TRIPHASE EXISTANTE CONSERVEE
PTI	POSTE DE TRAVAIL COMPRENANT 4 PC 2P+T 16A, 2 PRISES RJ45
BI	BAIE INFORMATIQUE
CI	CENTRALE INTRUSION EXISTANTE
	DETECTEUR INTRUSION
	CLAVIER WISE EN/HORS SERVICE INTRUSION
	GOULOTTE ELECTRIQUE 2 COMPARTIMENTS
*E	MATERIEL EXISTANT CONSERVER EN LIEU ET PLACE

Agrandissment du centre POLMAR
du Verdon-sur-Mer

Maître d'ouvrage
Direction Interrégionale de la Mer Sud Atlantique
1-3 rue Fondeaudège
33074 Bordeaux

Architecte
C+M architectes
Cécile ROUDET
Mathias DELARUE
79, rue Sadi Carnot
17300 JONZAC
Tel : 05 46 48 04 04
fax : 05 46 48 02 97

Vue en plan projet du batiment hangar Electricité

Index	Modifications	DATE	ETABLI PAR	ETUDIE PAR

Fond de plan architecte reçu le : 09/12/2024

LOT - ELECTRICITE -

1, rue des Métiers
Le Clos de l'Ormeau
86130 St Georges les Baillargeaux
Tel: 05.49.62.02.02 Fax: 05.49.62.32.45
e-mail: technique@e3f.fr

APD	PRO	DCE		N° PLAN
		✓	Déc. 2024	EL02
EXE	SYN	DOE		Affaire: E-24-039
				Dessiné par: SP/EB