




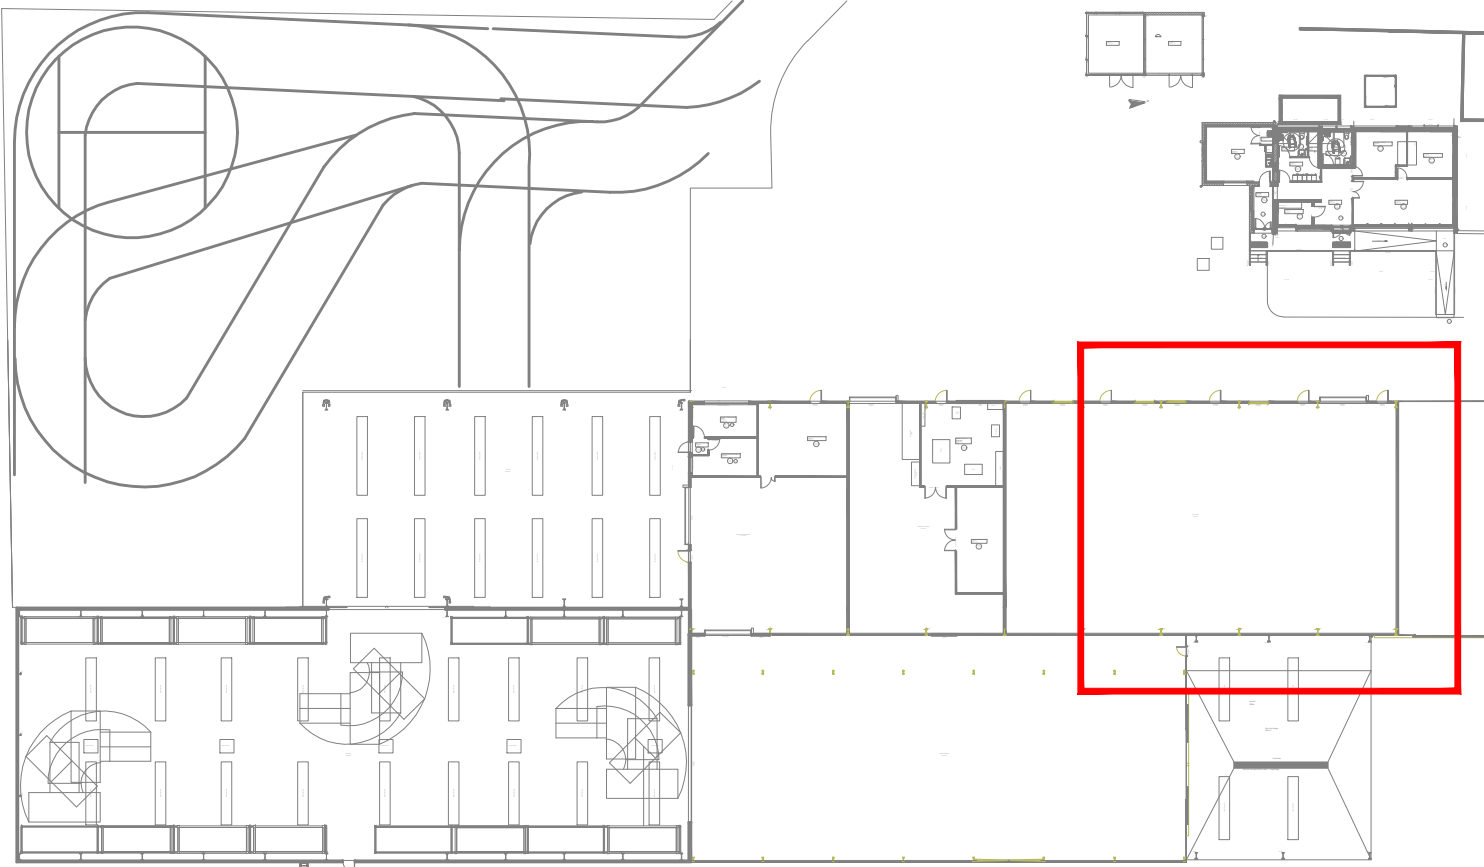
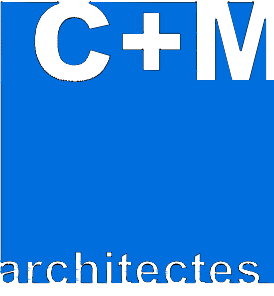


NOMENCLATURE	
SYMBOLE	DÉSIGNATION
	RESEAU EAU FROIDE
	RESEAU EAU CHAUDE SANITAIRE
	RESEAU EAUX USEES
	ROBINET DE PUISAGE
	VENTILATION PRIMAIRE




Agrandissement du centre POLMAR
du Verdon-sur-Mer

Maitre d'ouvrage Direction Interrégionale de la Mer Sud Atlantique 1-3 rue Fondeadège 33074 Bordeaux	Architecte  Cécile ROUDET Mathias DELARUE 79, rue Sadi Carnot 17500 JONZAC tél : 05 46 70 04 04 fax : 05 46 48 02 97
--	--

Vue en plan projet du batiment hangar

Indice:	Modifications	DATE:	ETABLI PAR: ETUDE PAR:
Fond de plan architecte reçu le : 09/12/2024			

LOT - PLOMBERIE SANITAIRES -

	1, rue des Métiers Le Clos de l'Ormeau 86130 St Georges les Baillargeaux Tel: 05.49.62.02.02 Fax: 05.49.62.32.45 e-mail: technique@e3f.fr			APD	PRO	DCE	1/50	N° PLAN		
						✓	Dec. 2024	PB02		
			EXE	SYN	DOE	Affaire: E-24-039				
						Dessiné par: SP/EB				