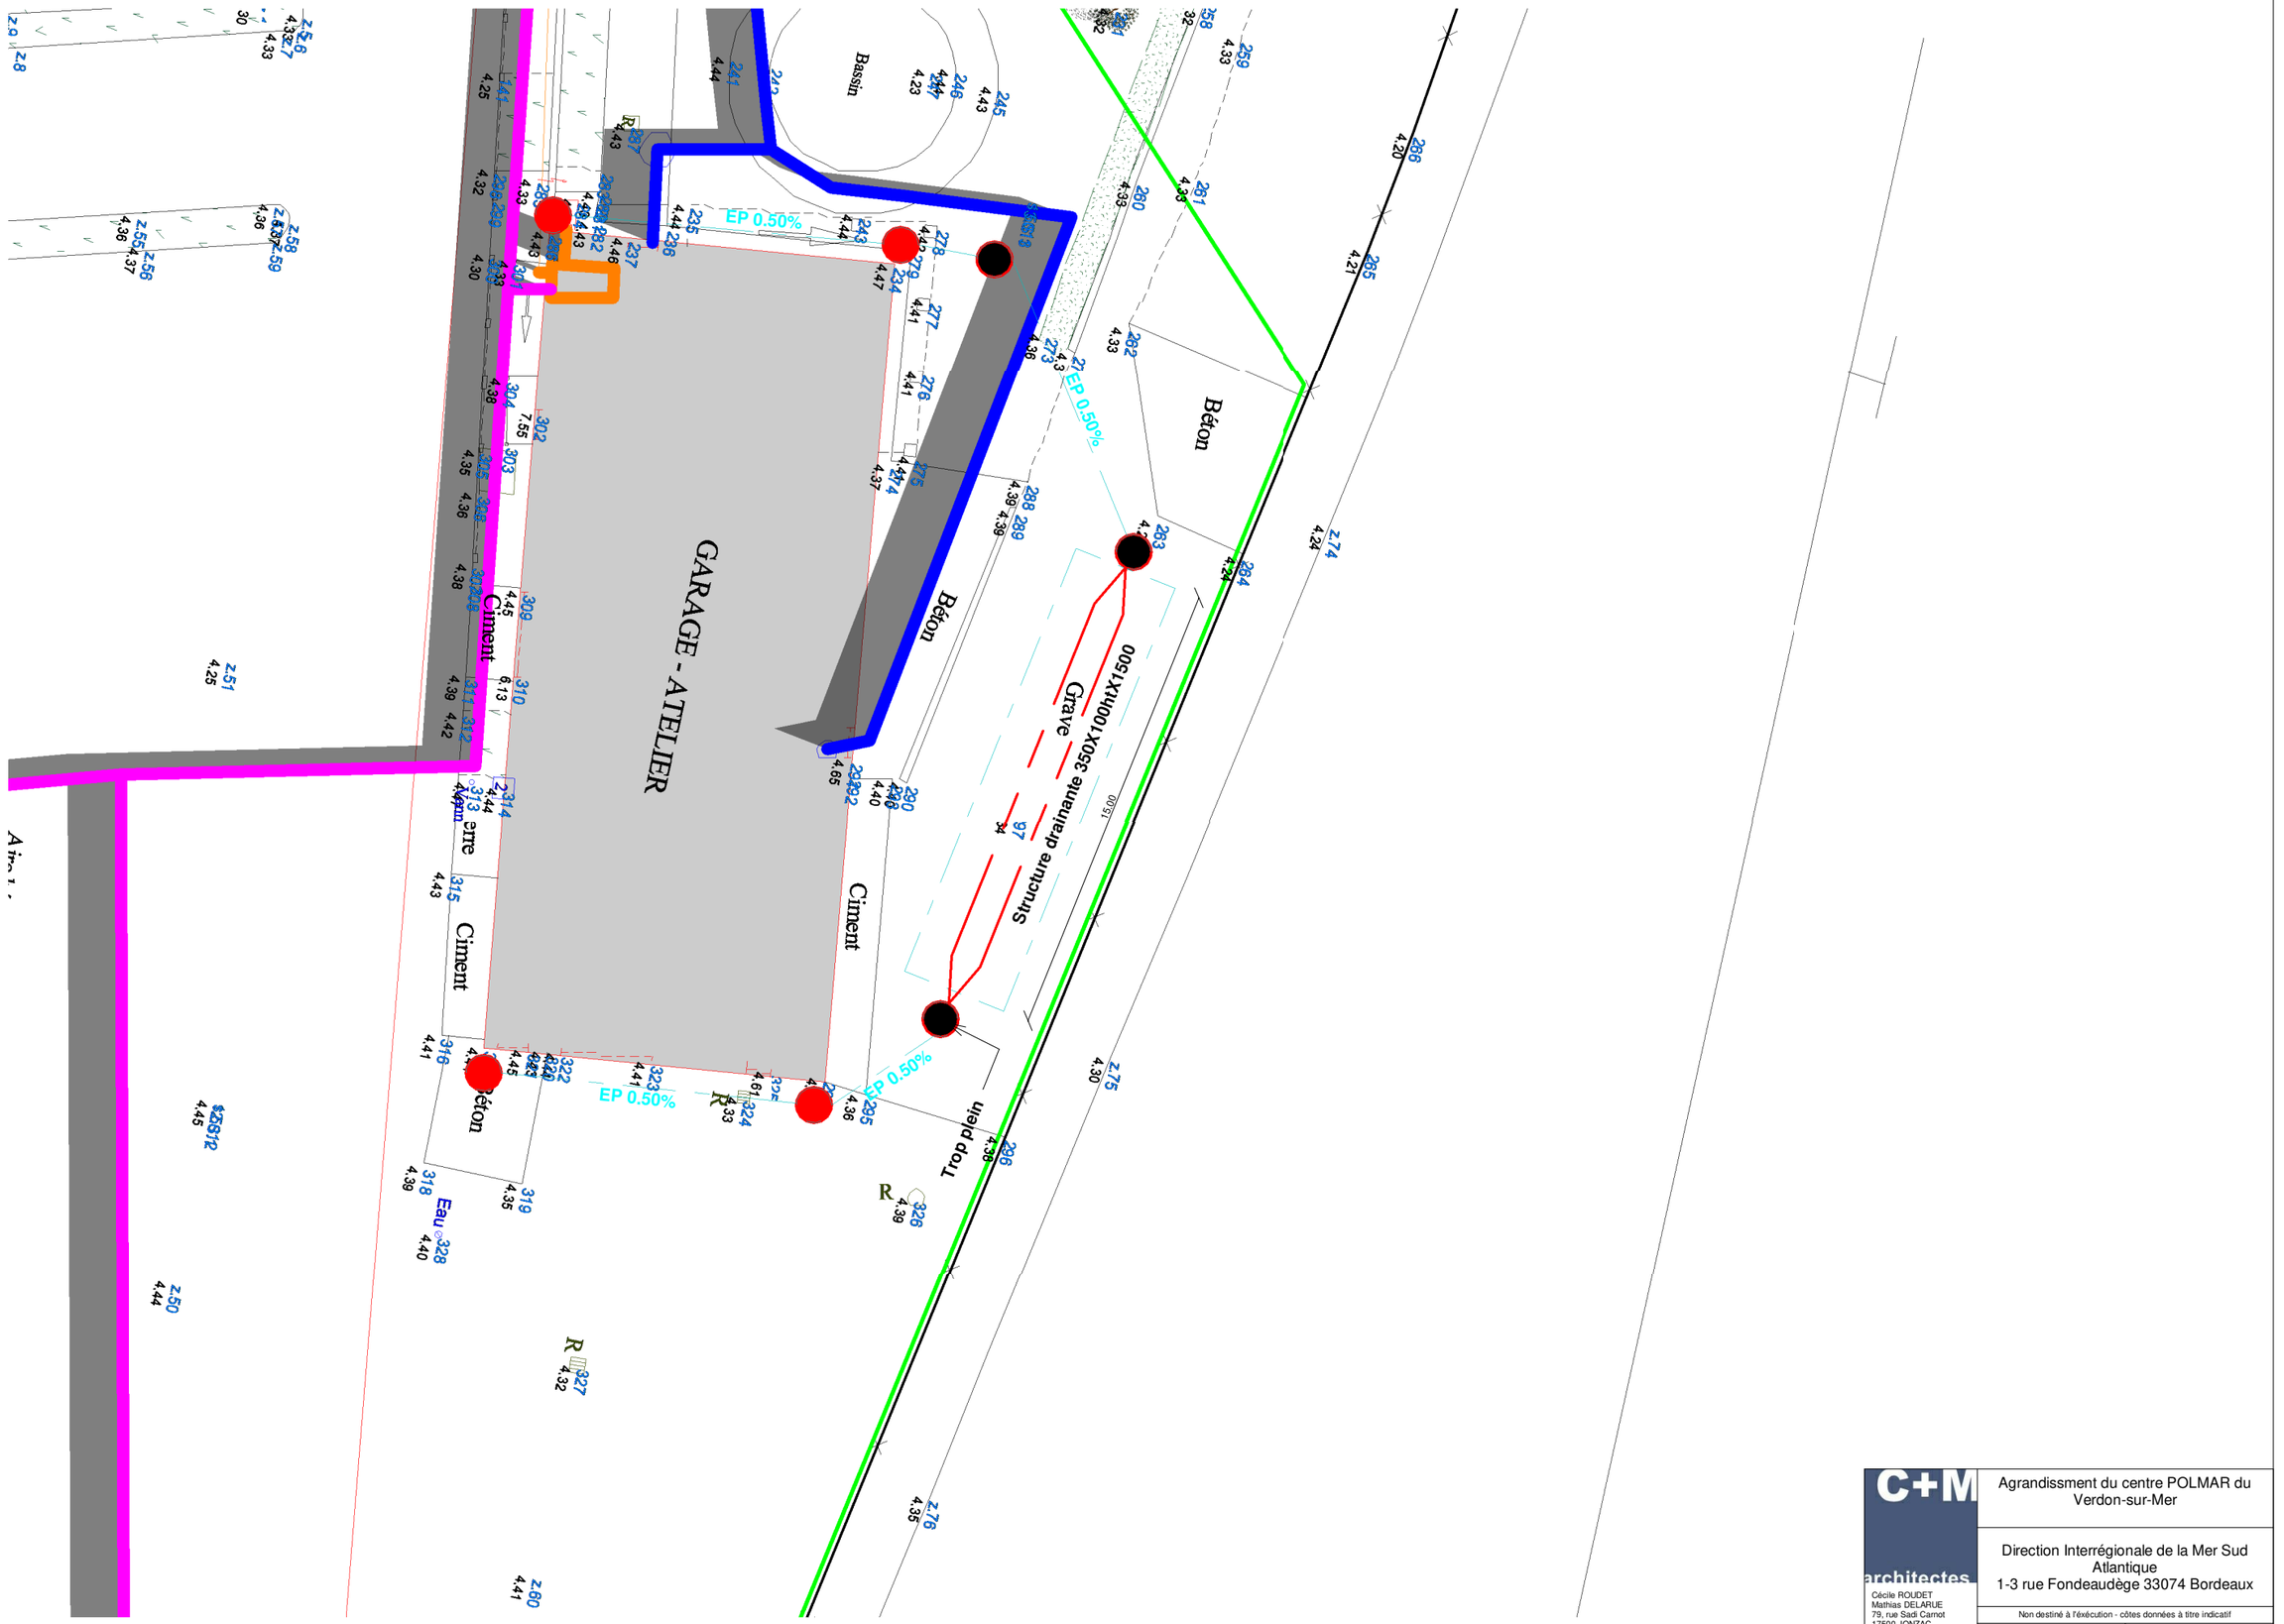

C+M architectes Cécile ROUDET Mathias DELARUE 79, rue Sadi Carnot 17500 JONZAC tel: 05-46-70-04-04 fax: 05-46-48-02-97	Agrandissment du centre POLMAR du Verdon-sur-Mer Direction Interrégionale de la Mer Sud Atlantique 1-3 rue Fondeaudège 33074 Bordeaux	
	Non destiné à l'exécution - côtes données à titre indicatif	
	Janvier 2025	1 : 200
DCE	Plan de masse Projet partie Nord	01e