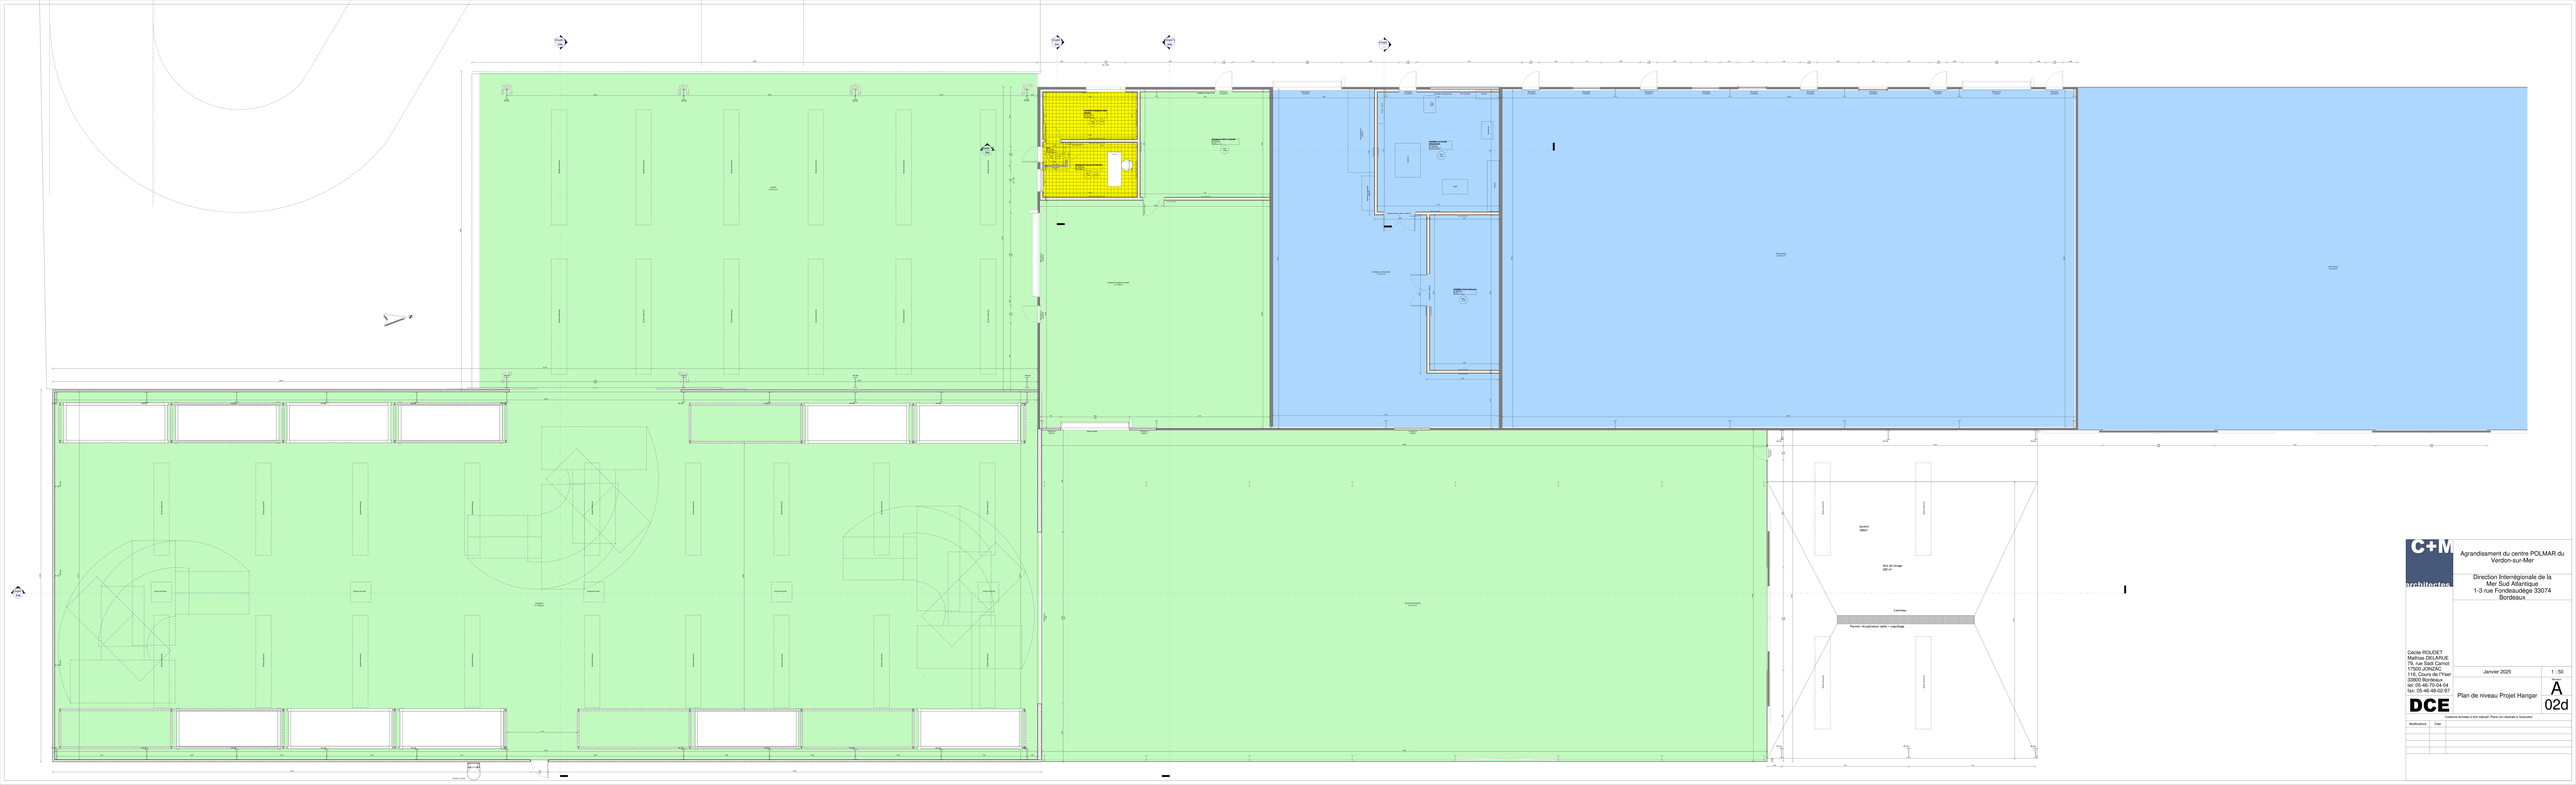

C+M architectes

Agrandissment du centre POLMAR du Verdon-sur-Mer

Direction Interrégionale de la Mer Sud Atlantique
1-3 rue Fondeaudège 33074 Bordeaux

Cécile ROUDET
Mathias DELARUE
79, rue Sadi Carnot
17500 JONZAC
116, Cours de l'Yser
33000 BORDEAUX
tel: 05-46-70-04-04
fax: 05-46-48-02-97

Janvier 2025

1 : 50

Plan de niveau Projet Hangar

Phase: A

02d

DCE

Coupons dormis à trés robust! Pluvo non dormis à toucuton

Modifications	Date