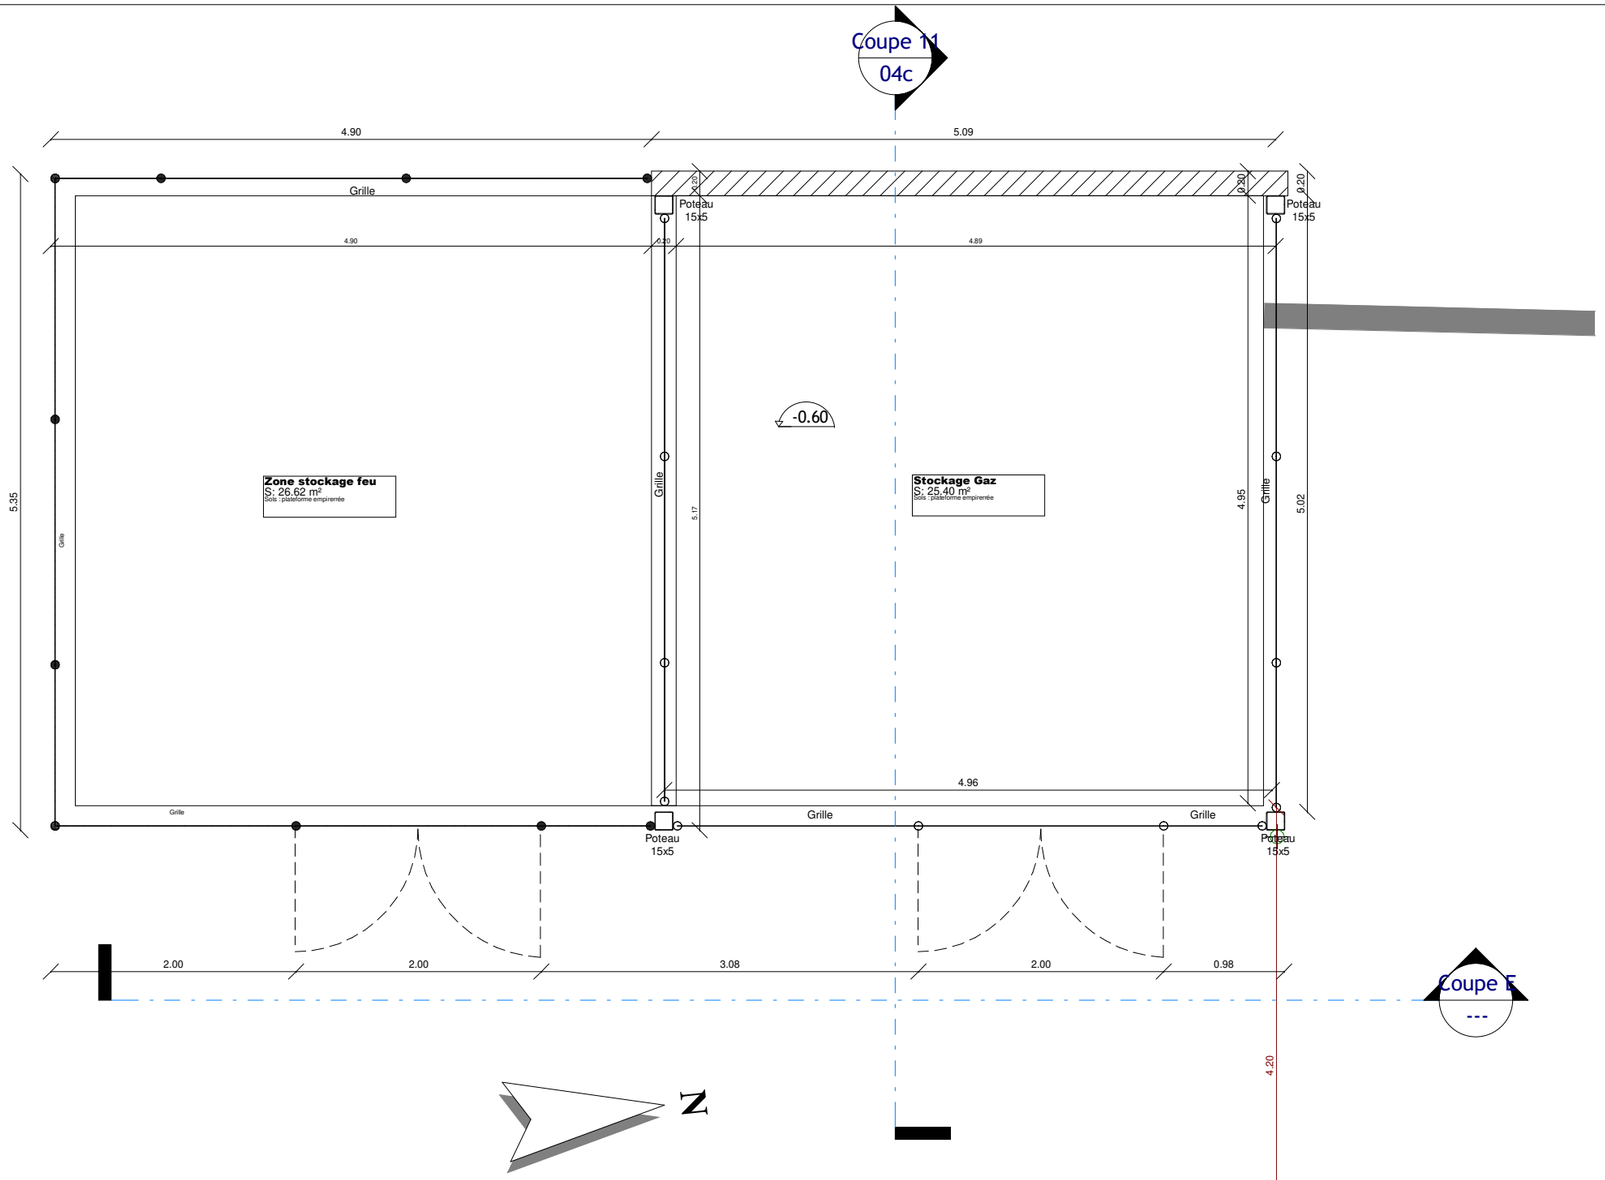

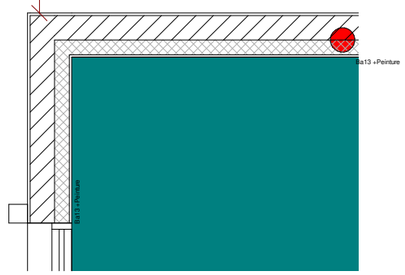

CEI 4
S: 25.08 m²
Murs : Ba13 + Peinture
Sols : PVC
Plafonds :Dalle 600x600

HSP =
+2.60

C+M architectes
Cécile ROUDET
Mathias DELARUE
79, rue Sadi Carnot
17500 JONZAC
tel: 05-46-70-04-04
fax: 05-46-48-02-97

Agrandissment du centre POLMAR du Verdon-sur-Mer

Direction Interrégionale de la Mer Sud Atlantique
1-3 rue Fondeaudège 33074 Bordeaux

Non destiné à l'éxécution - côtes données à titre indicatif

Janvier 2025 | 1 : 50

DCE | Plan de niveau Projet Stockage feu et gaz | 02g