




1 Façade Bâtiment Hangar EDL Est  
Ech : 1 : 100

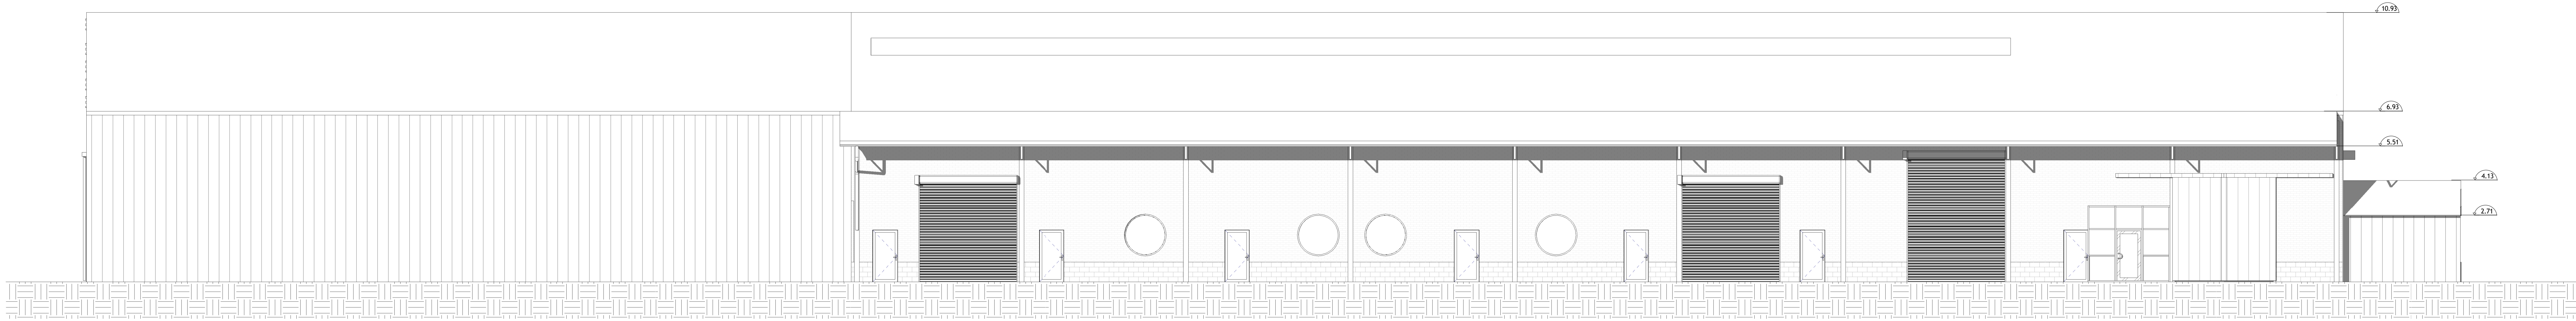

2 Façade Bâtiment Hangar EDL Ouest  
Ech : 1 : 100

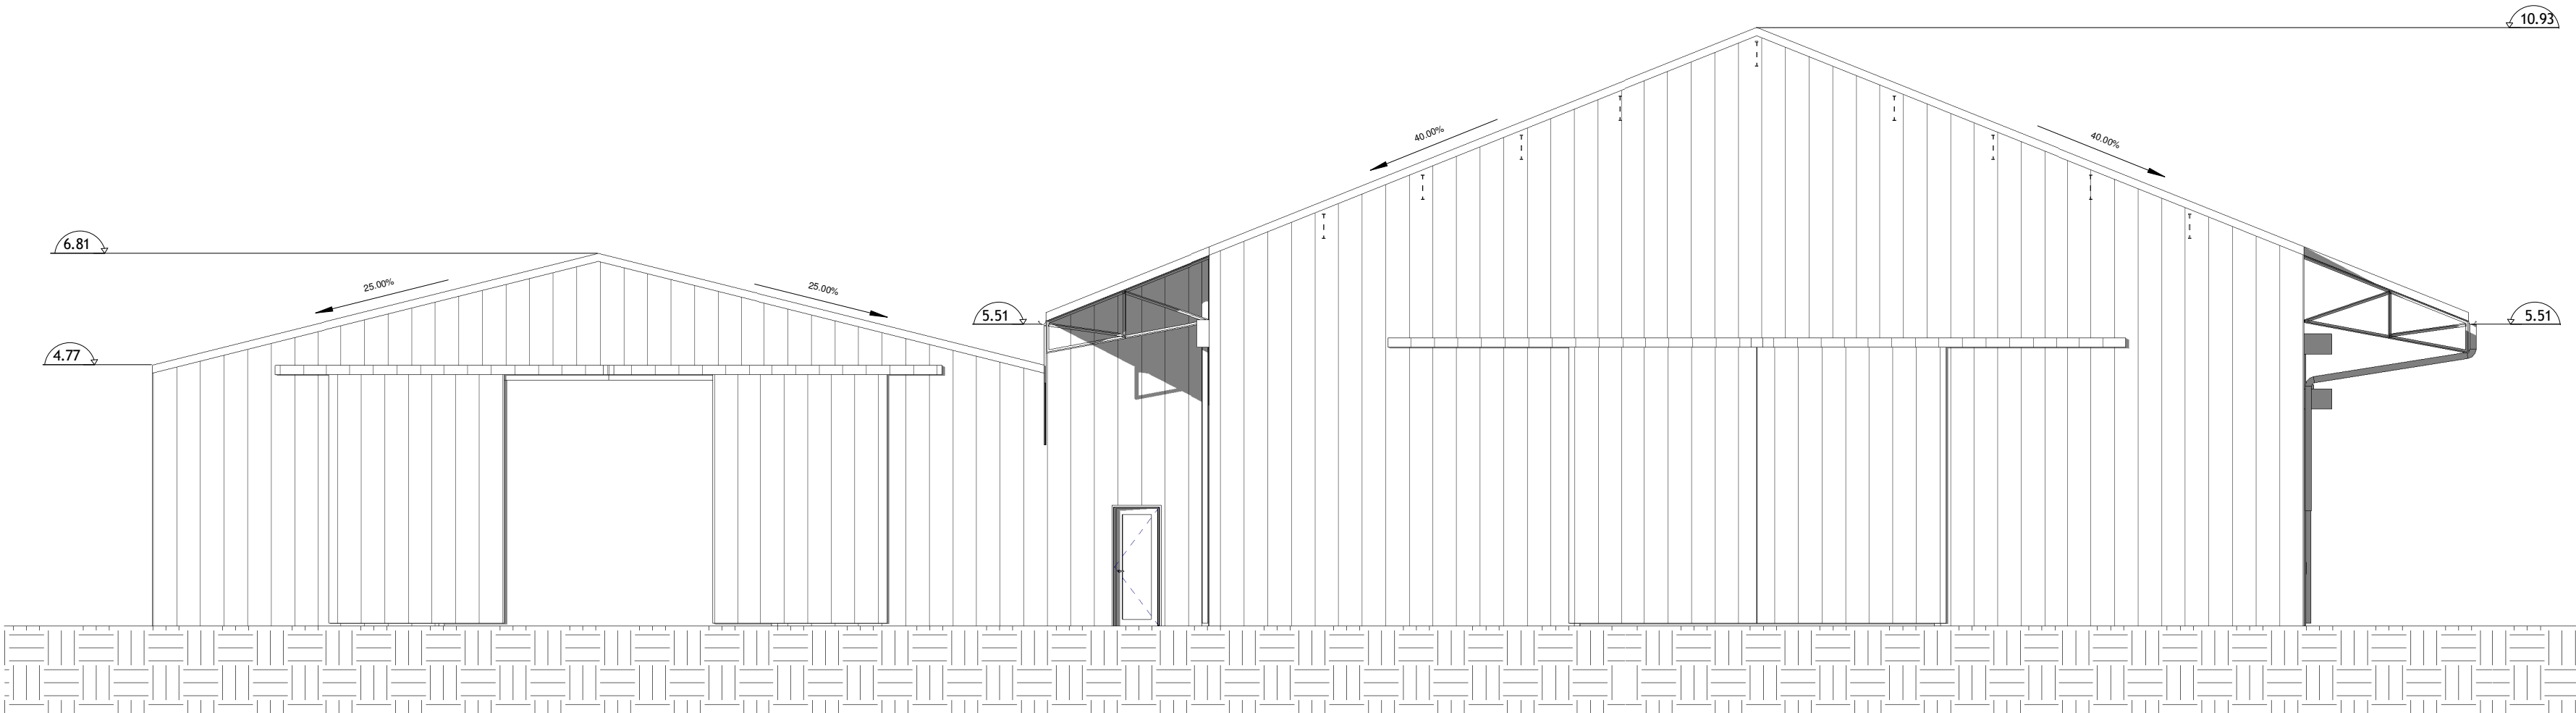

3 Façade Bâtiment Hangar EDL Nord  
Ech : 1 : 100

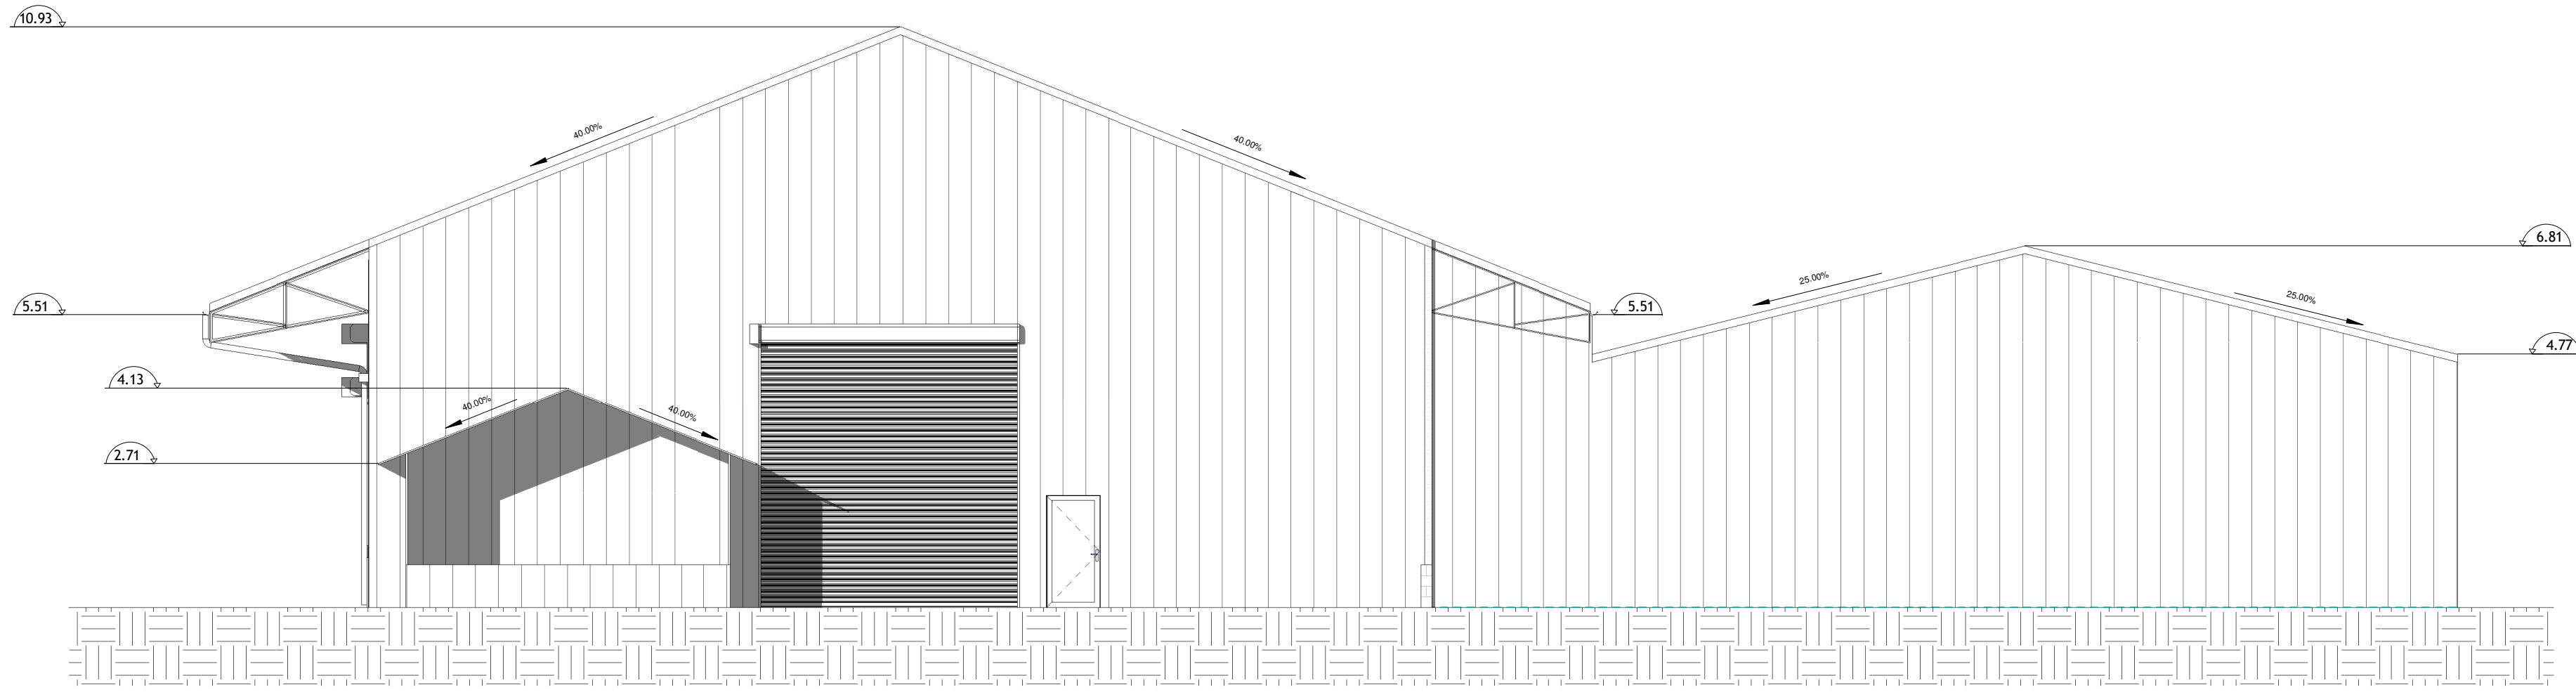

4 Façade Bâtiment Hangar EDL Sud  
Ech : 1 : 100

C+M

architectes

Agrandissement du centre POLMAR du  
Verdon-sur-Mer

Direction Interrégionale de la Mer Sud  
Atlantique  
1-3 rue Fondeaudège 33074 Bordeaux

Cécile ROUDET  
Mathias DELARUE  
79, rue Sadi Carnot  
17500 JONZAC  
116, Cours de l'Yser  
33800 Bordeaux  
tel: 05-46-70-04-04  
fax: 05-46-48-02-97

DCE

Cotations données à titre indicatif. Plans non destinés à l'exécution

Modifications	Date

C+M

architectes

79, rue Sadi Carnot  
17500 JONZAC  
Tel : 05-46-70-04-04  
Fax : 05-46-48-02-97  
Architectes DPLG S 5174  
Siret 441 616 984

Janvier 2025

Façades Bâtiment Hangar  
Etat des lieux

1 : 100

Révision  
A  
03b