
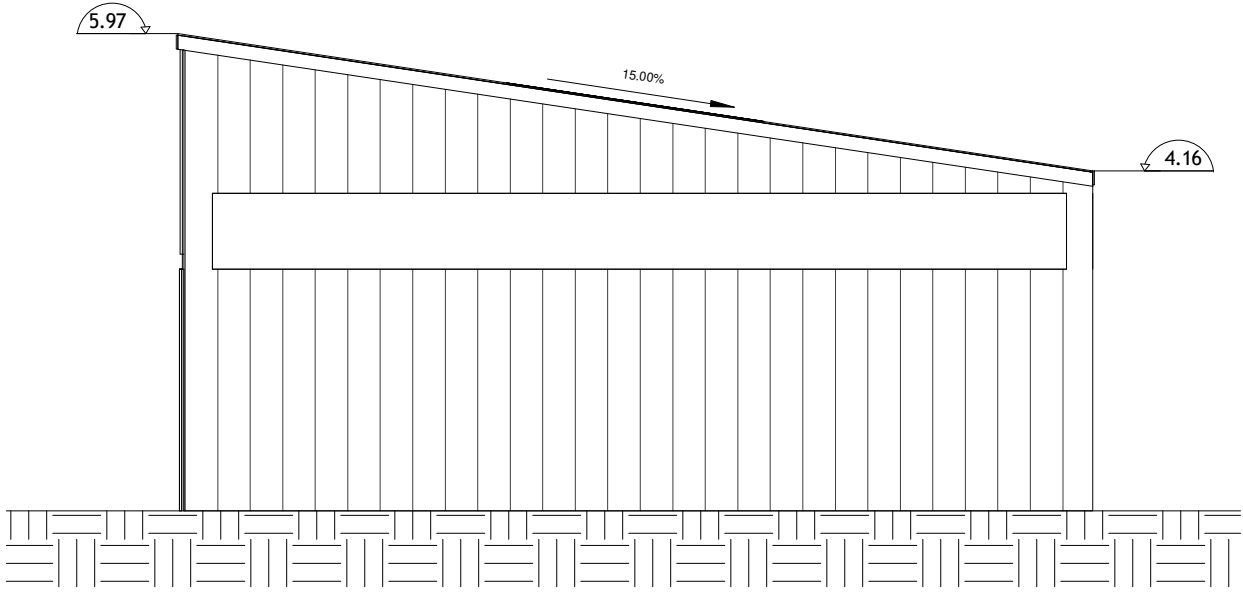


1

Façade Stockage AC2 EDL Est

Ech : 1 : 100

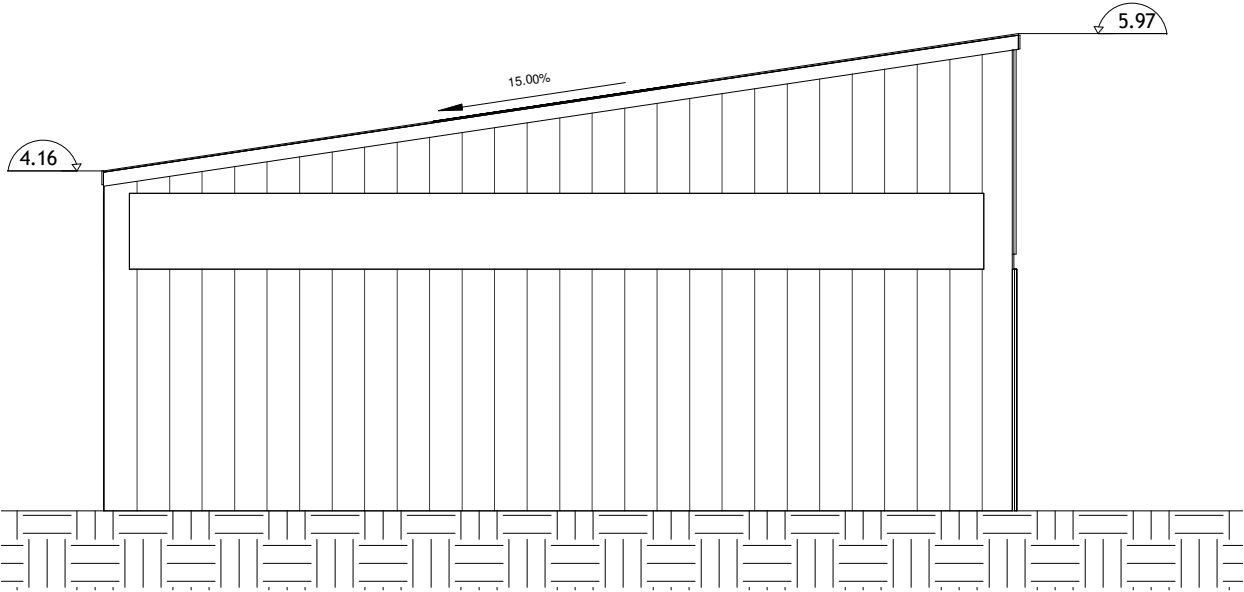

4


Façade Stockage AC2 EDL Sud

Ech : 1 : 100

2

Façade Stockage AC2 EDL Nord

Ech : 1 : 100

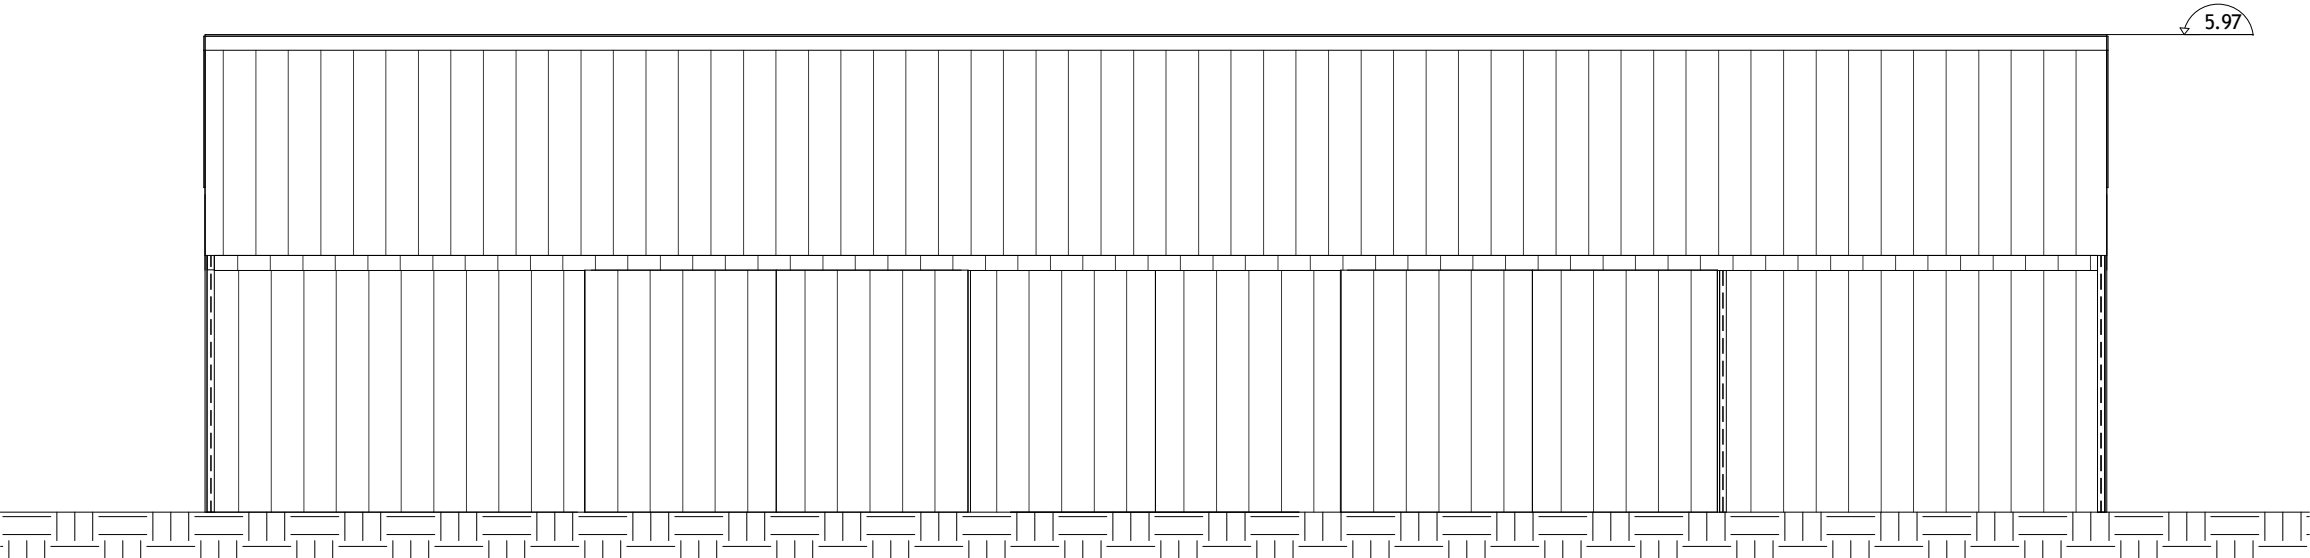

3

Façade Stockage AC2 EDL Ouest

Ech : 1 : 100

C+M
architectes

Cécile ROUDET
Mathias DELARUE
79, rue Sadi Carnot
17500 JONZAC
tel: 05-46-70-04-04
fax: 05-46-48-02-97

Agrandissement du centre POLMAR du
Verdon-sur-Mer

Direction Interrégionale de la Mer Sud
Atlantique
1-3 rue Fondeaudège 33074 Bordeaux

Non destiné à l'exécution - cotes données à titre indicatif

Janvier 2025

1 : 100

DCE

Façades Stockage AC2
Etat des lieux

03c