



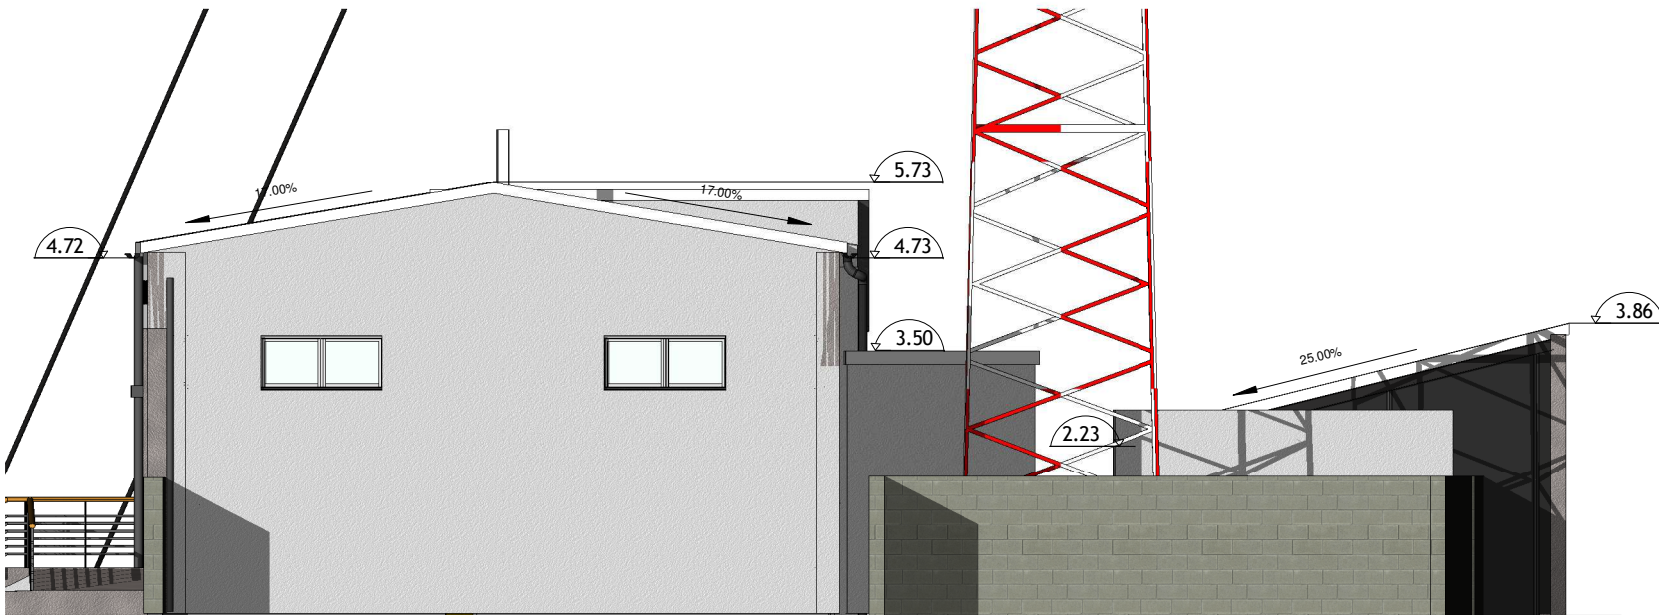


1 Façade CEI PRO Est  
Ech : 1 : 100

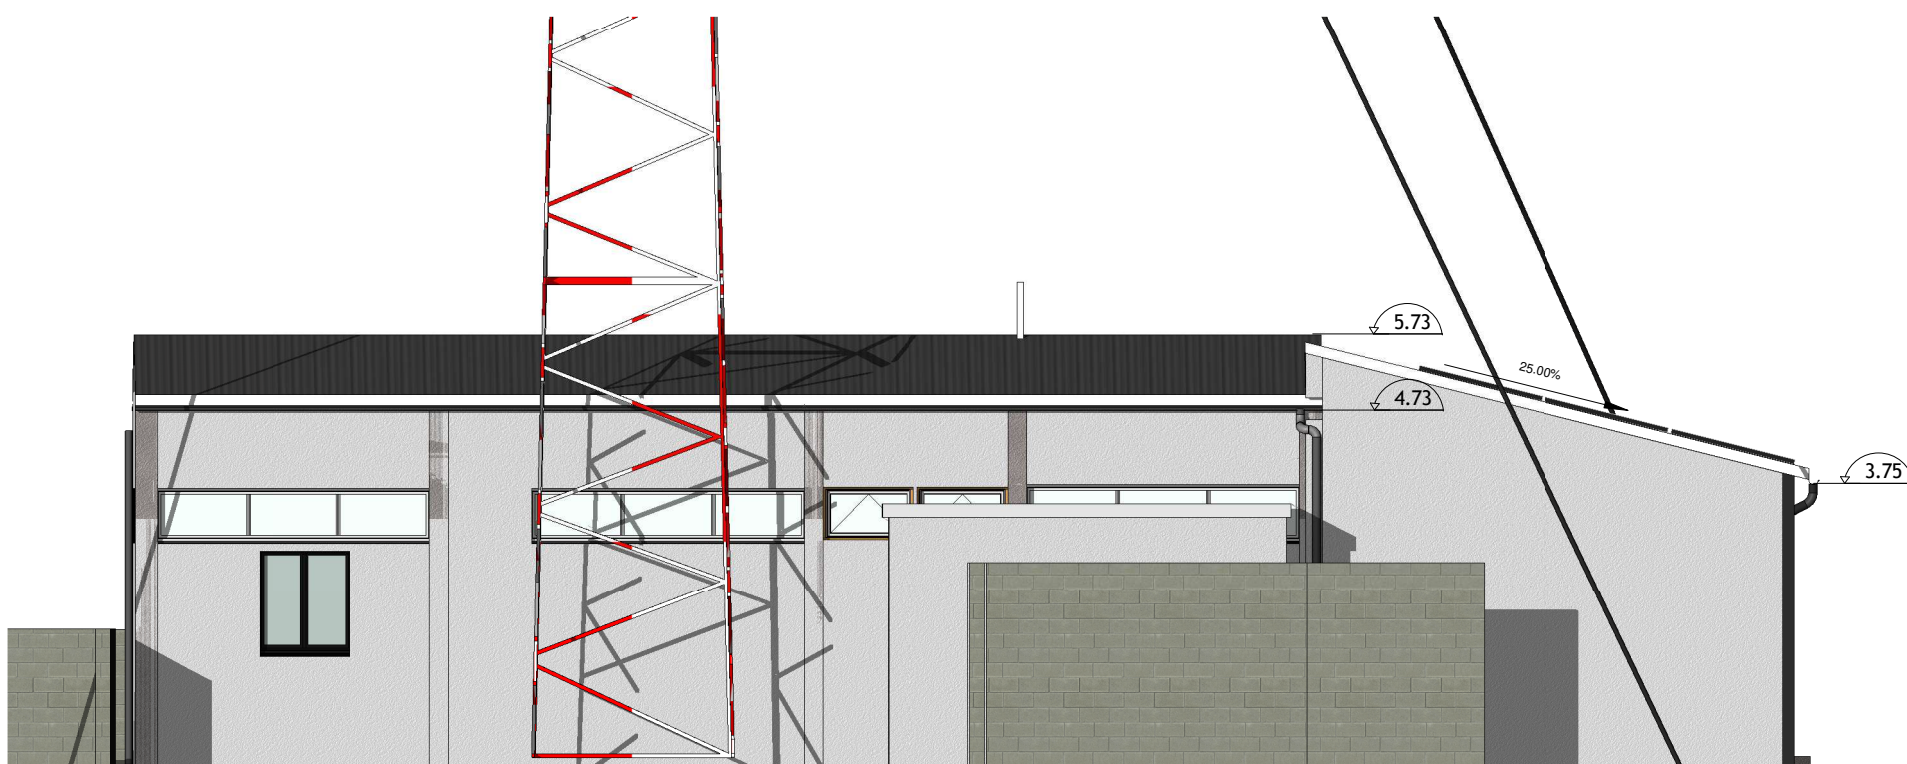

2 Façade CEI PRO Nord  
Ech : 1 : 100



3 Façade CEI PRO Ouest  
Ech : 1 : 100

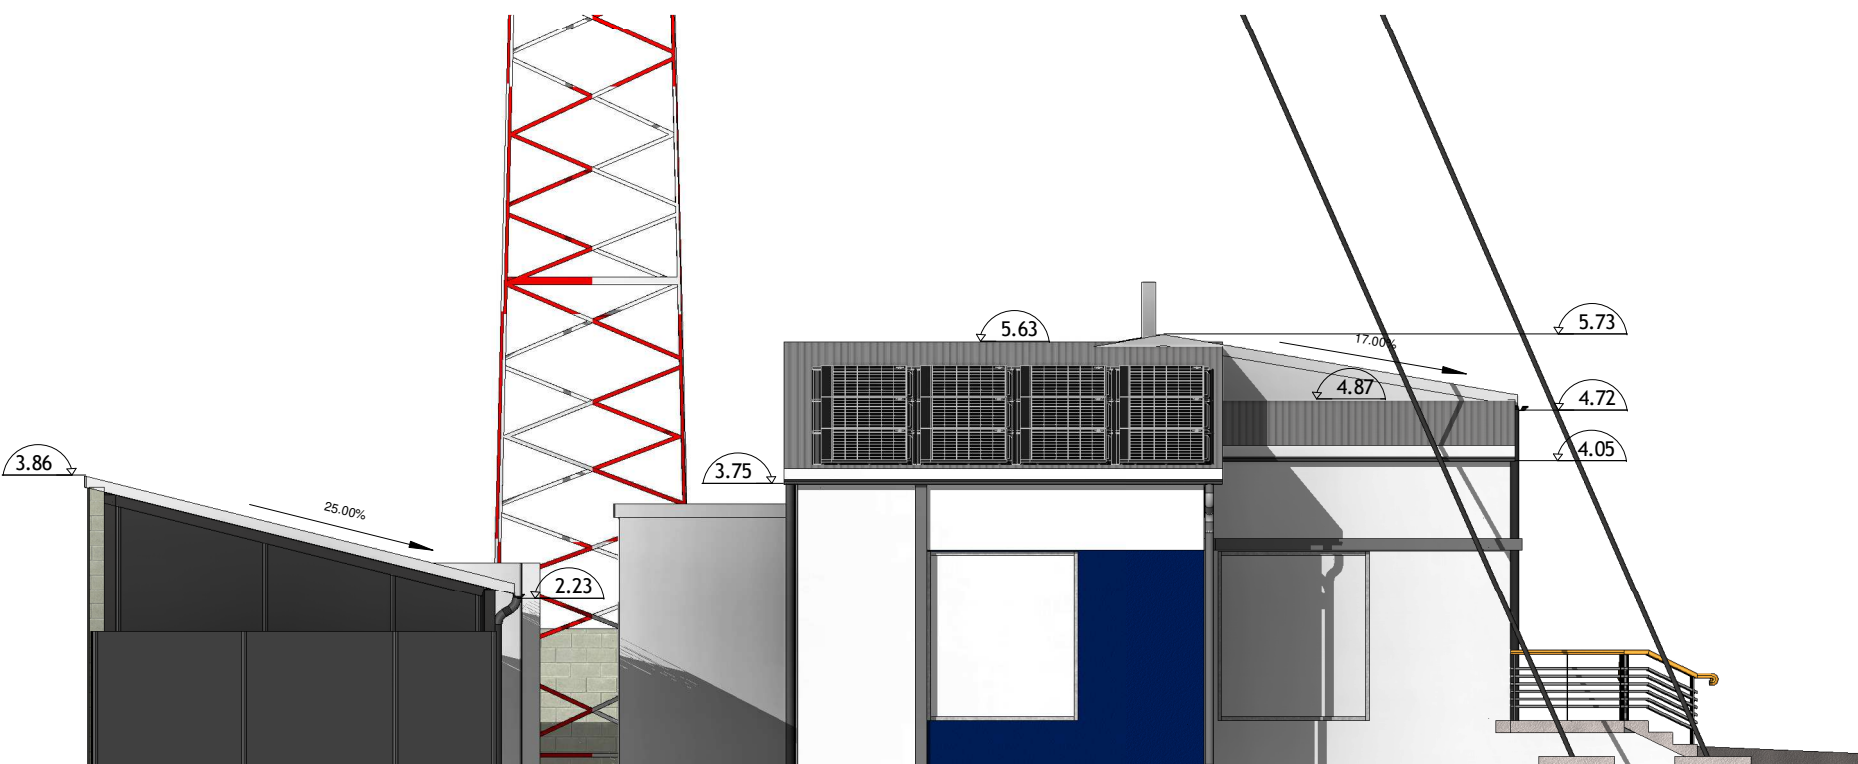

4 Façade CEI PRO Sud  
Ech : 1 : 100

<div>C+M</div> <div>architectes</div> <div>Cécile ROUDET Mathias DELARUE 79, rue Sadi Carnot 17500 JONZAC 116, Cours de l'Yser 33800 Bordeaux 3, Rue du Vieux Marché 40200 Mimizan tel: 05-46-70-04-04 tel: 09-81-89-67-89</div> <div>DCE</div>	Agrandissment du centre POLMAR du Verdon-sur-Mer	
	Direction Interrégionale de la Mer Sud Atlantique 1-3 rue Fondeaudège 33074 Bordeaux	
	Janvier 2025	1 : 100
Façades CEI Projet	Révision	A
		03d

Cotations données à titre indicatif. Plans non destinés à l'exécution		
Modifications	Date	