




1 Façade Bâtiment Hangar PRO Est
Ech : 1 : 200

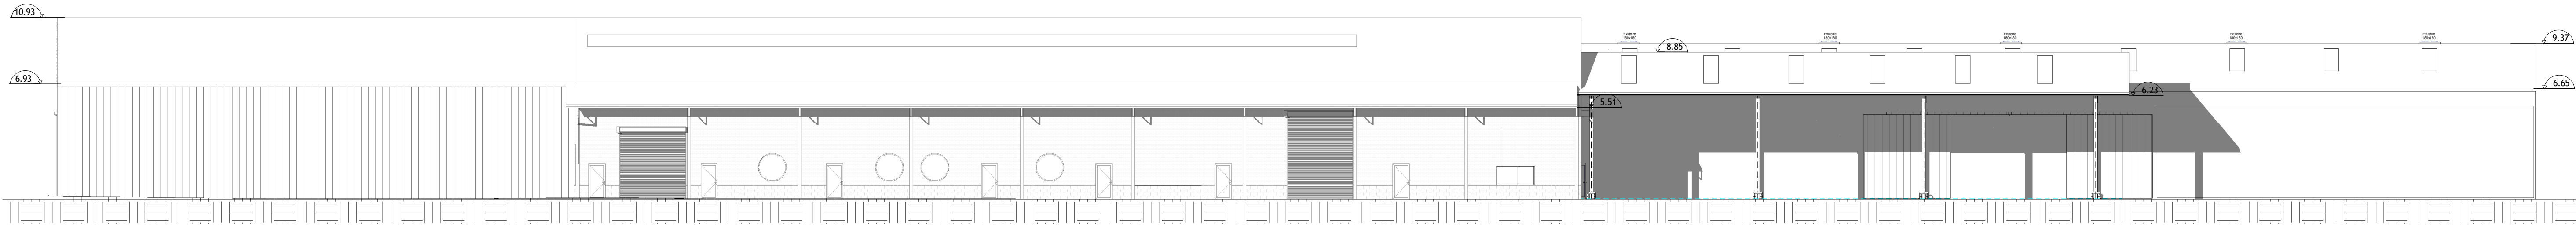

2 Façade Bâtiment Hangar PRO
Ouest : 200

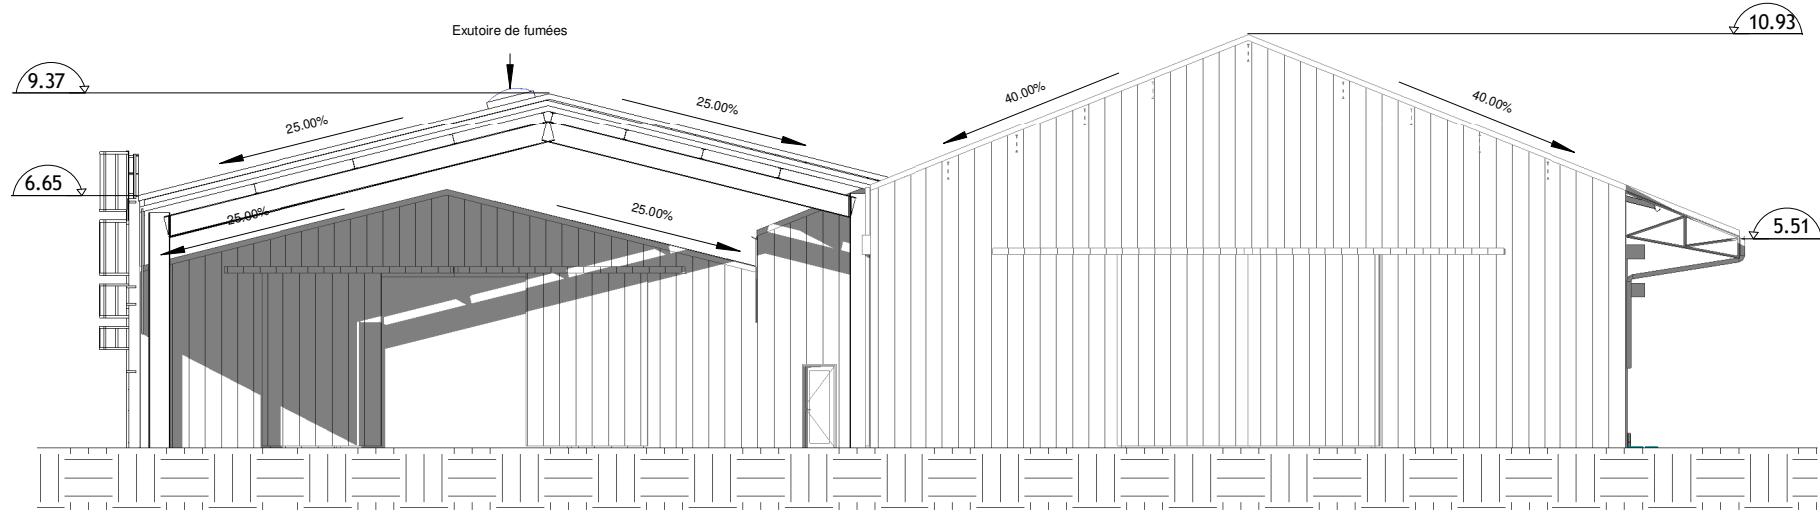

3 Façade Bâtiment Hangar PRO
Nord : 200

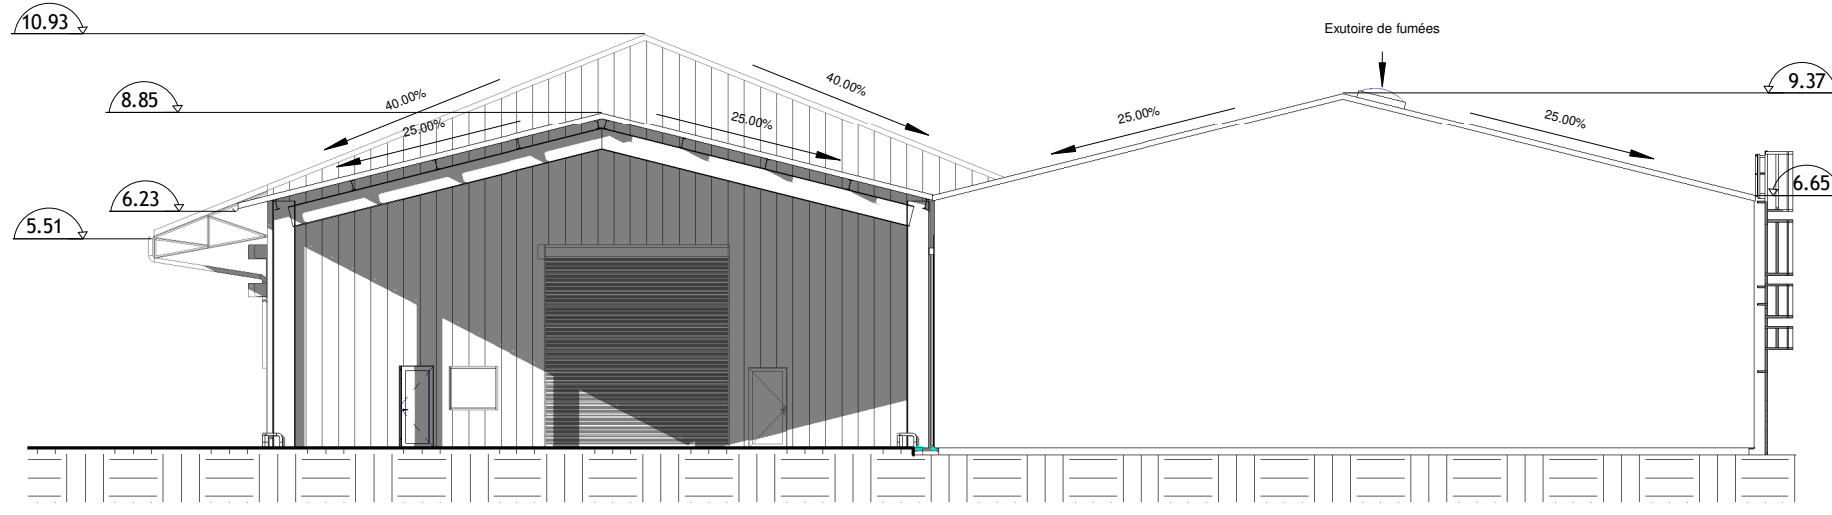

4 Façade Bâtiment Hangar PRO Sud
Ech : 1 : 200

C+M
architectes

Agrandissment du centre POLMAR du
Verdon-sur-Mer

Direction Interrégionale de la Mer Sud
Atlantique
1-3 rue Fondeaudège 33074 Bordeaux

Cécile ROUDET
Mathias DELARUE
79, rue Sadi Carnot
17500 JONZAC
116, Cours de l'Yser
33800 Bordeaux
3, Rue du Vieux Marché
40200 Mimizan
tel: 05-46-70-04-04
tel: 09-81-89-67-89

DCE

Janvier 2025

Façades Bâtiment Hangar
Projet

1 : 200

Révision
A
03e

Cotations données à titre indicatif. Plans non destinés à l'exécution		
Modifications	Date	