




1 Façade Stockage AC2 PRO Est
Ech : 1 : 100

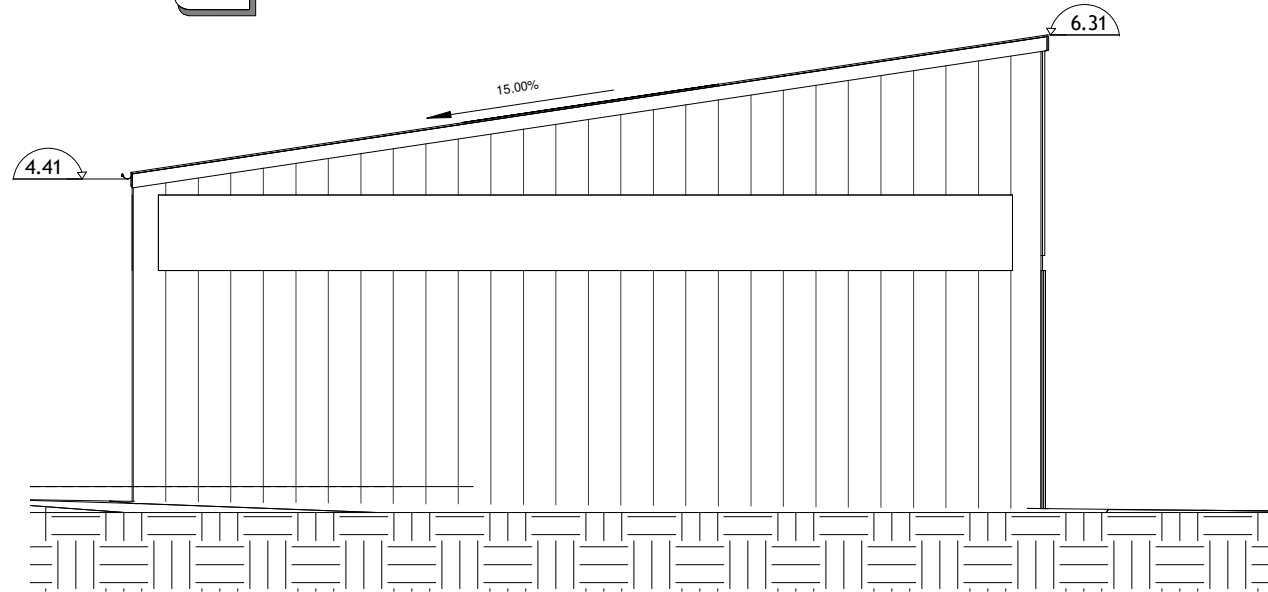

2 Façade Stockage AC2 PRO Nord
Ech : 1 : 100

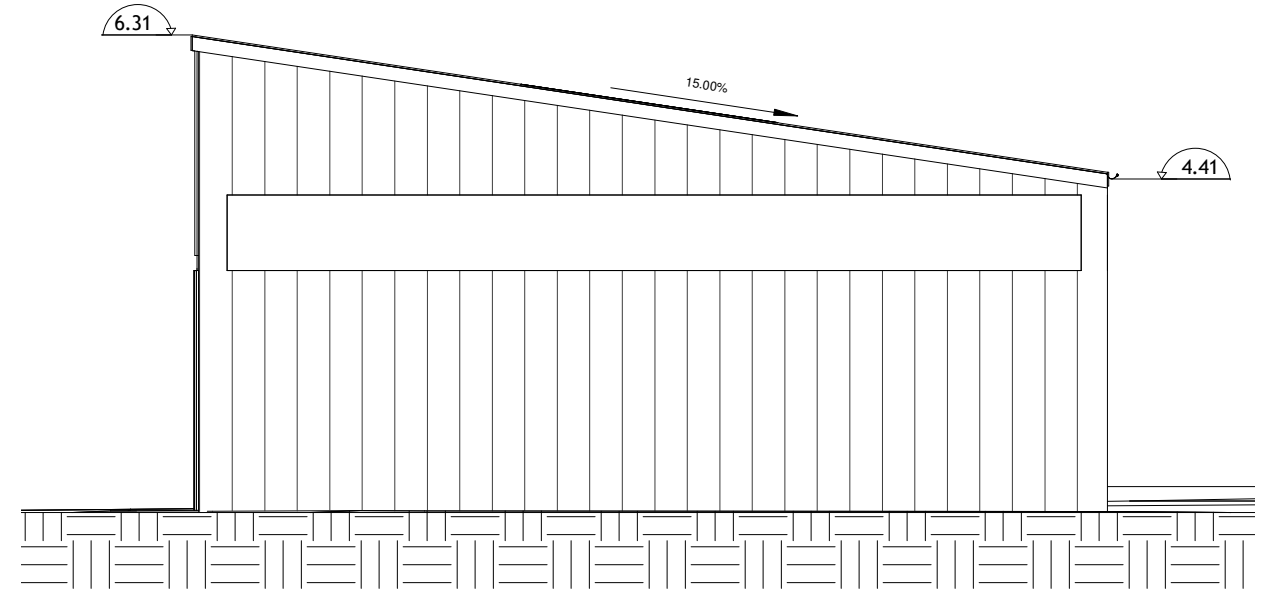

3 Façade Stockage AC2 PRO Sud
Ech : 1 : 100

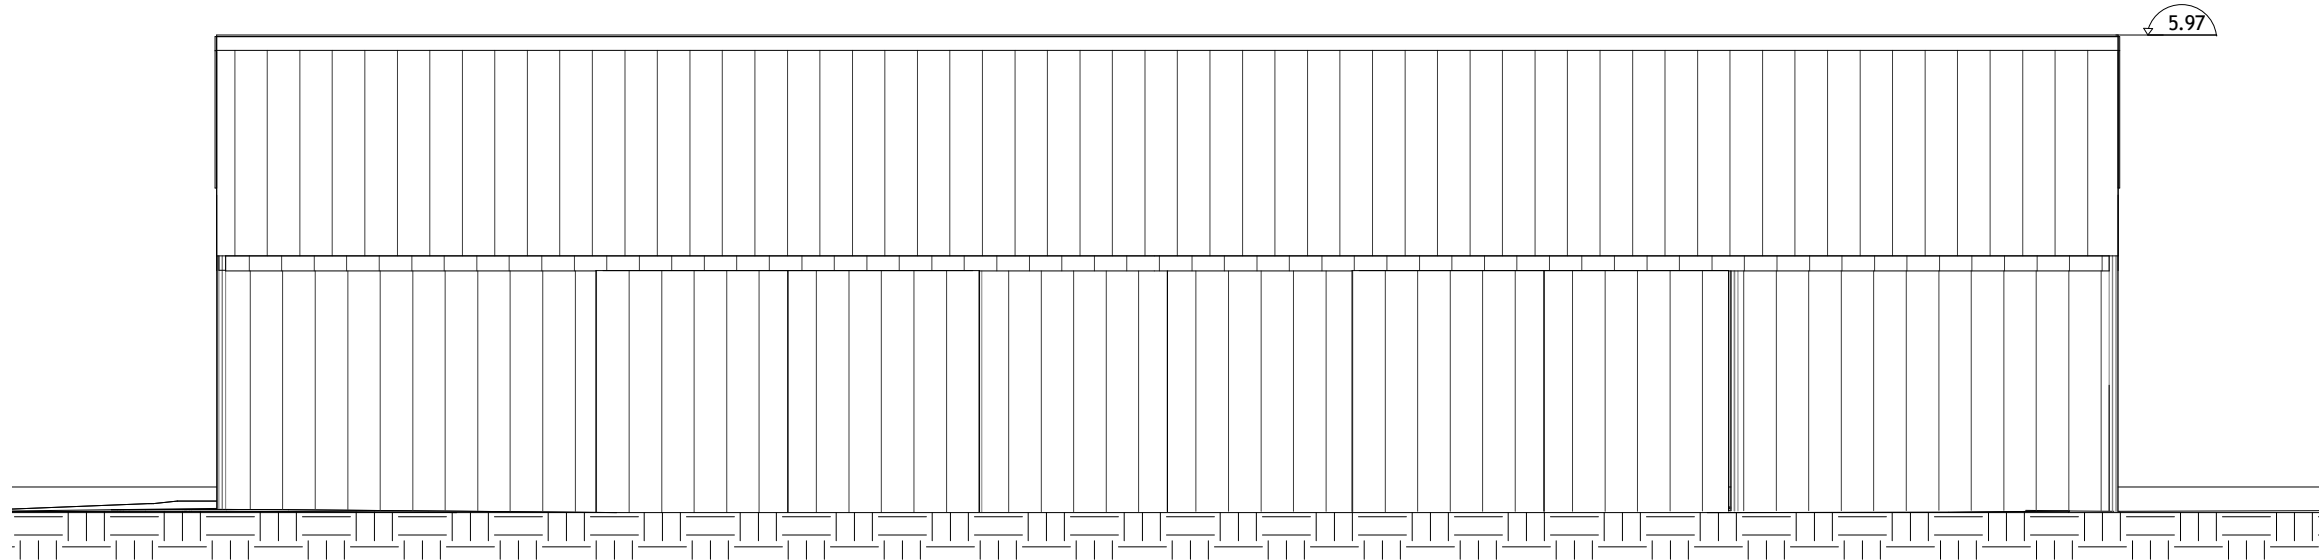

4 Façade Stockage AC2 PRO Ouest
Ech : 1 : 100