


Annexe 1 : Plans

TRAVAUX DE RENOVATION POUR LE RAPATRIEMENT DU SERVICE PFSE DE LA CPAM DU CANTAL


PLAN 1 - ZONE TRAVAUX :

La zone des travaux se situe au 3^e étage du bâtiment de l'UIOSS du Cantal pour une surface total de 312 m² :

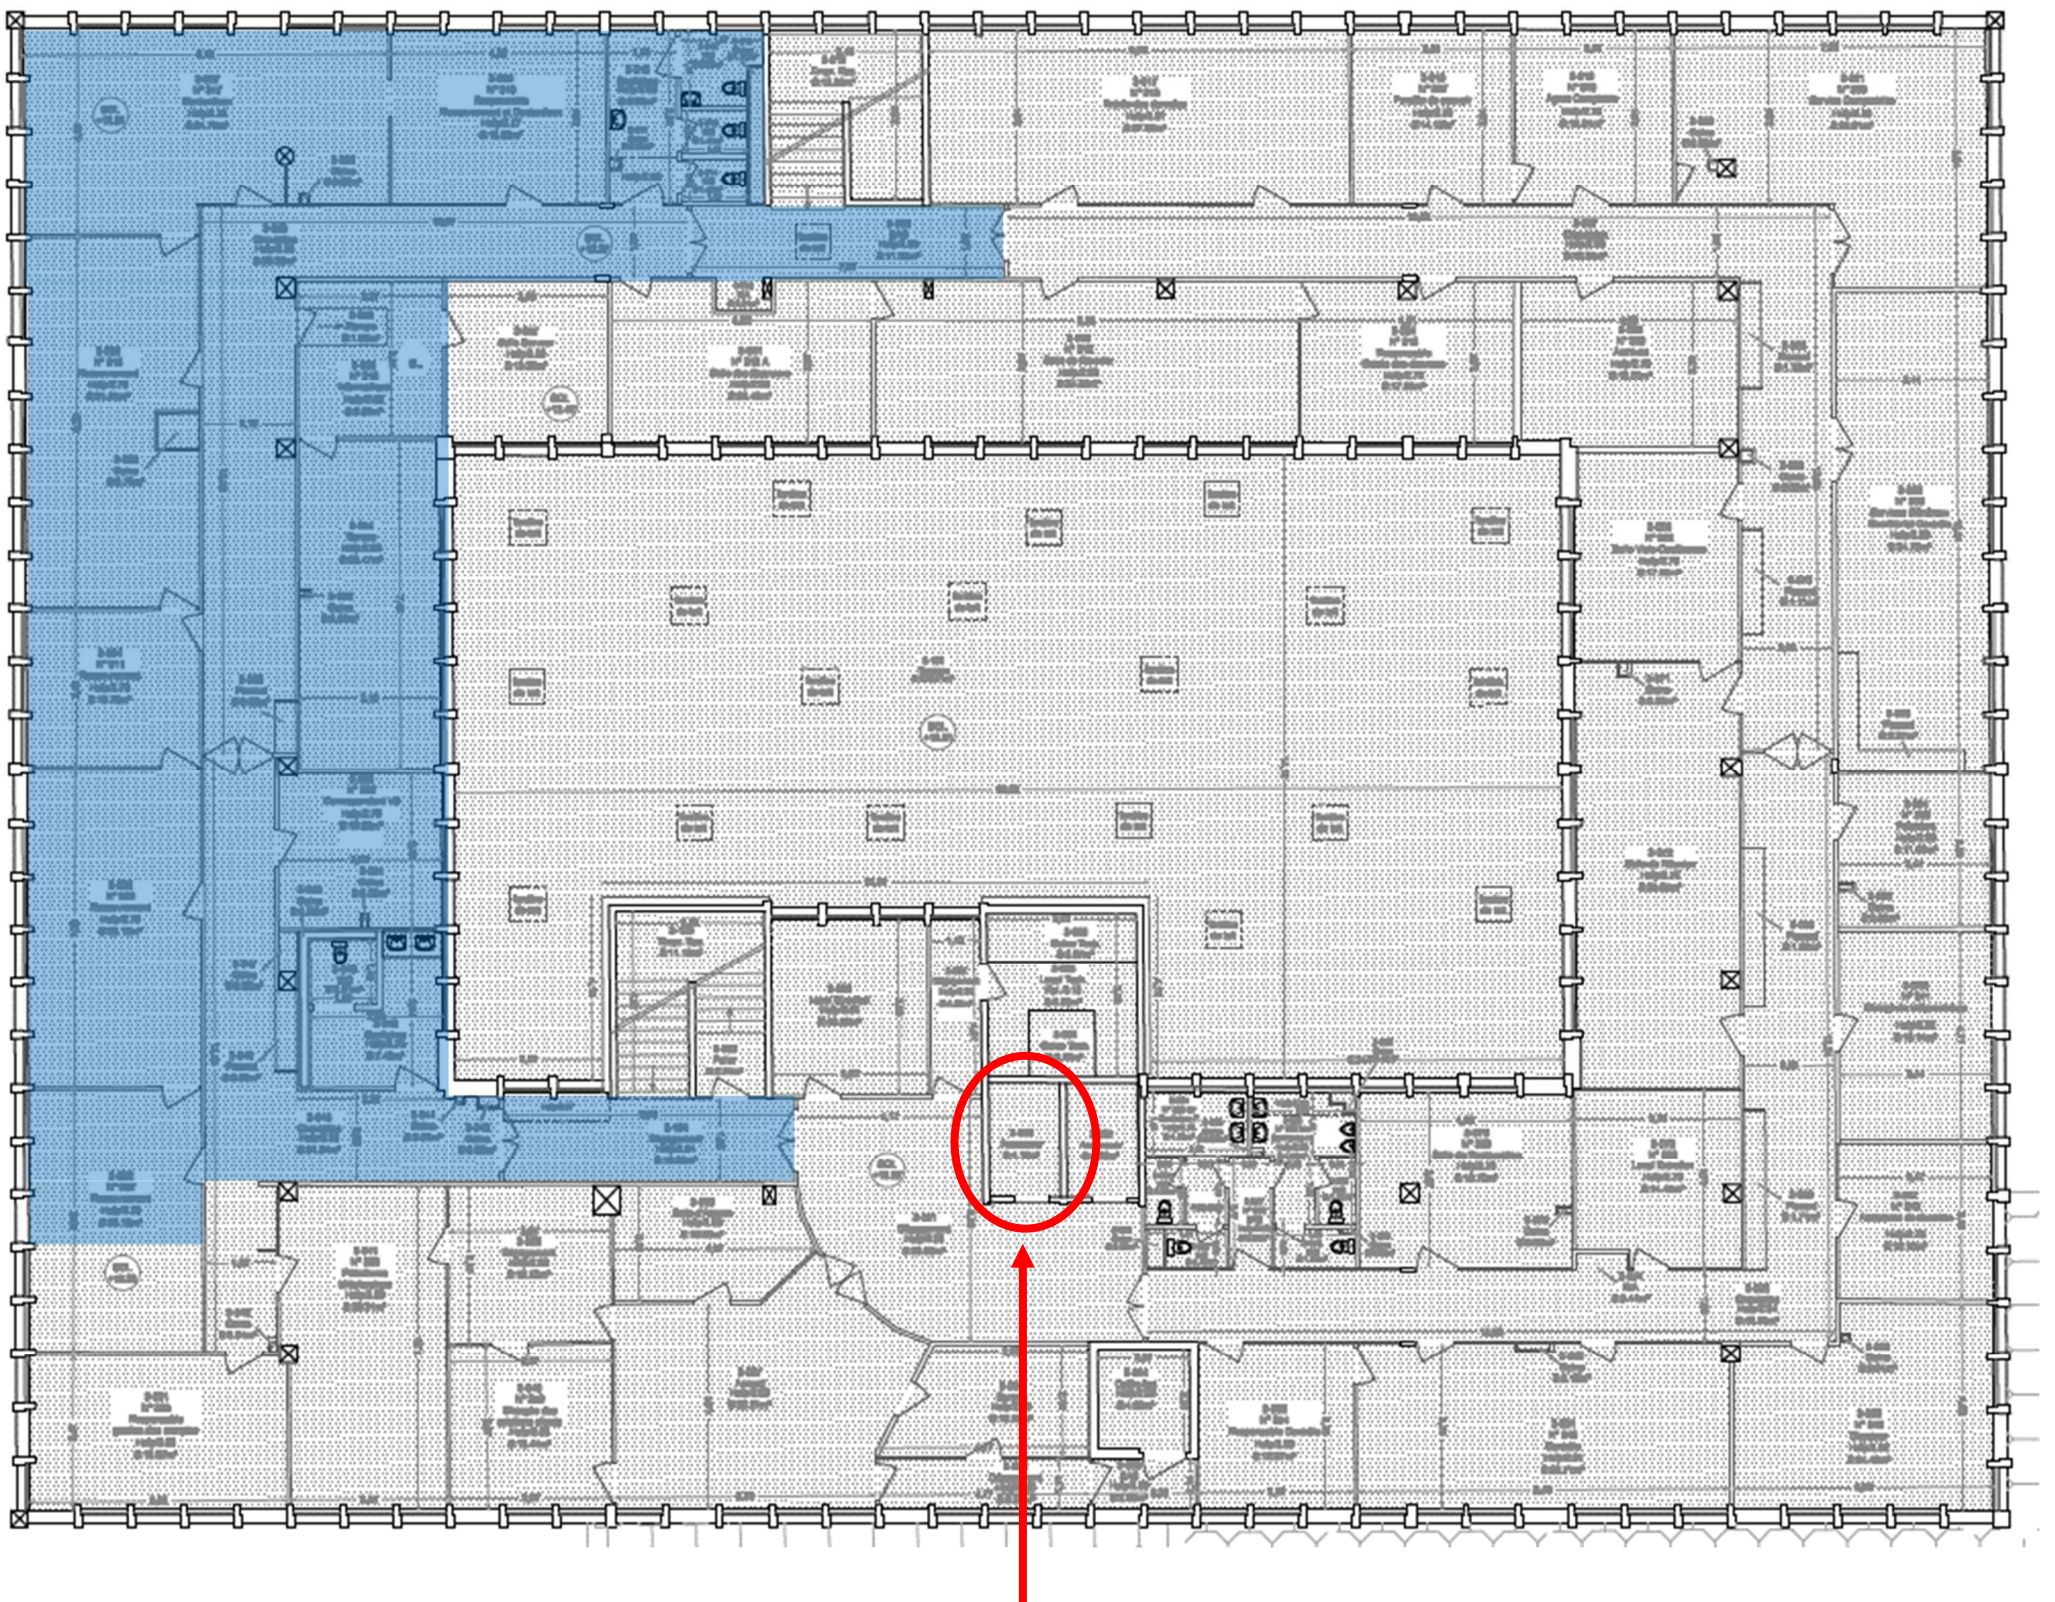


ASCENSEUR DU CHANTIER

PLAN 2 – TRAVAUX DE CLOISONNEMENT :

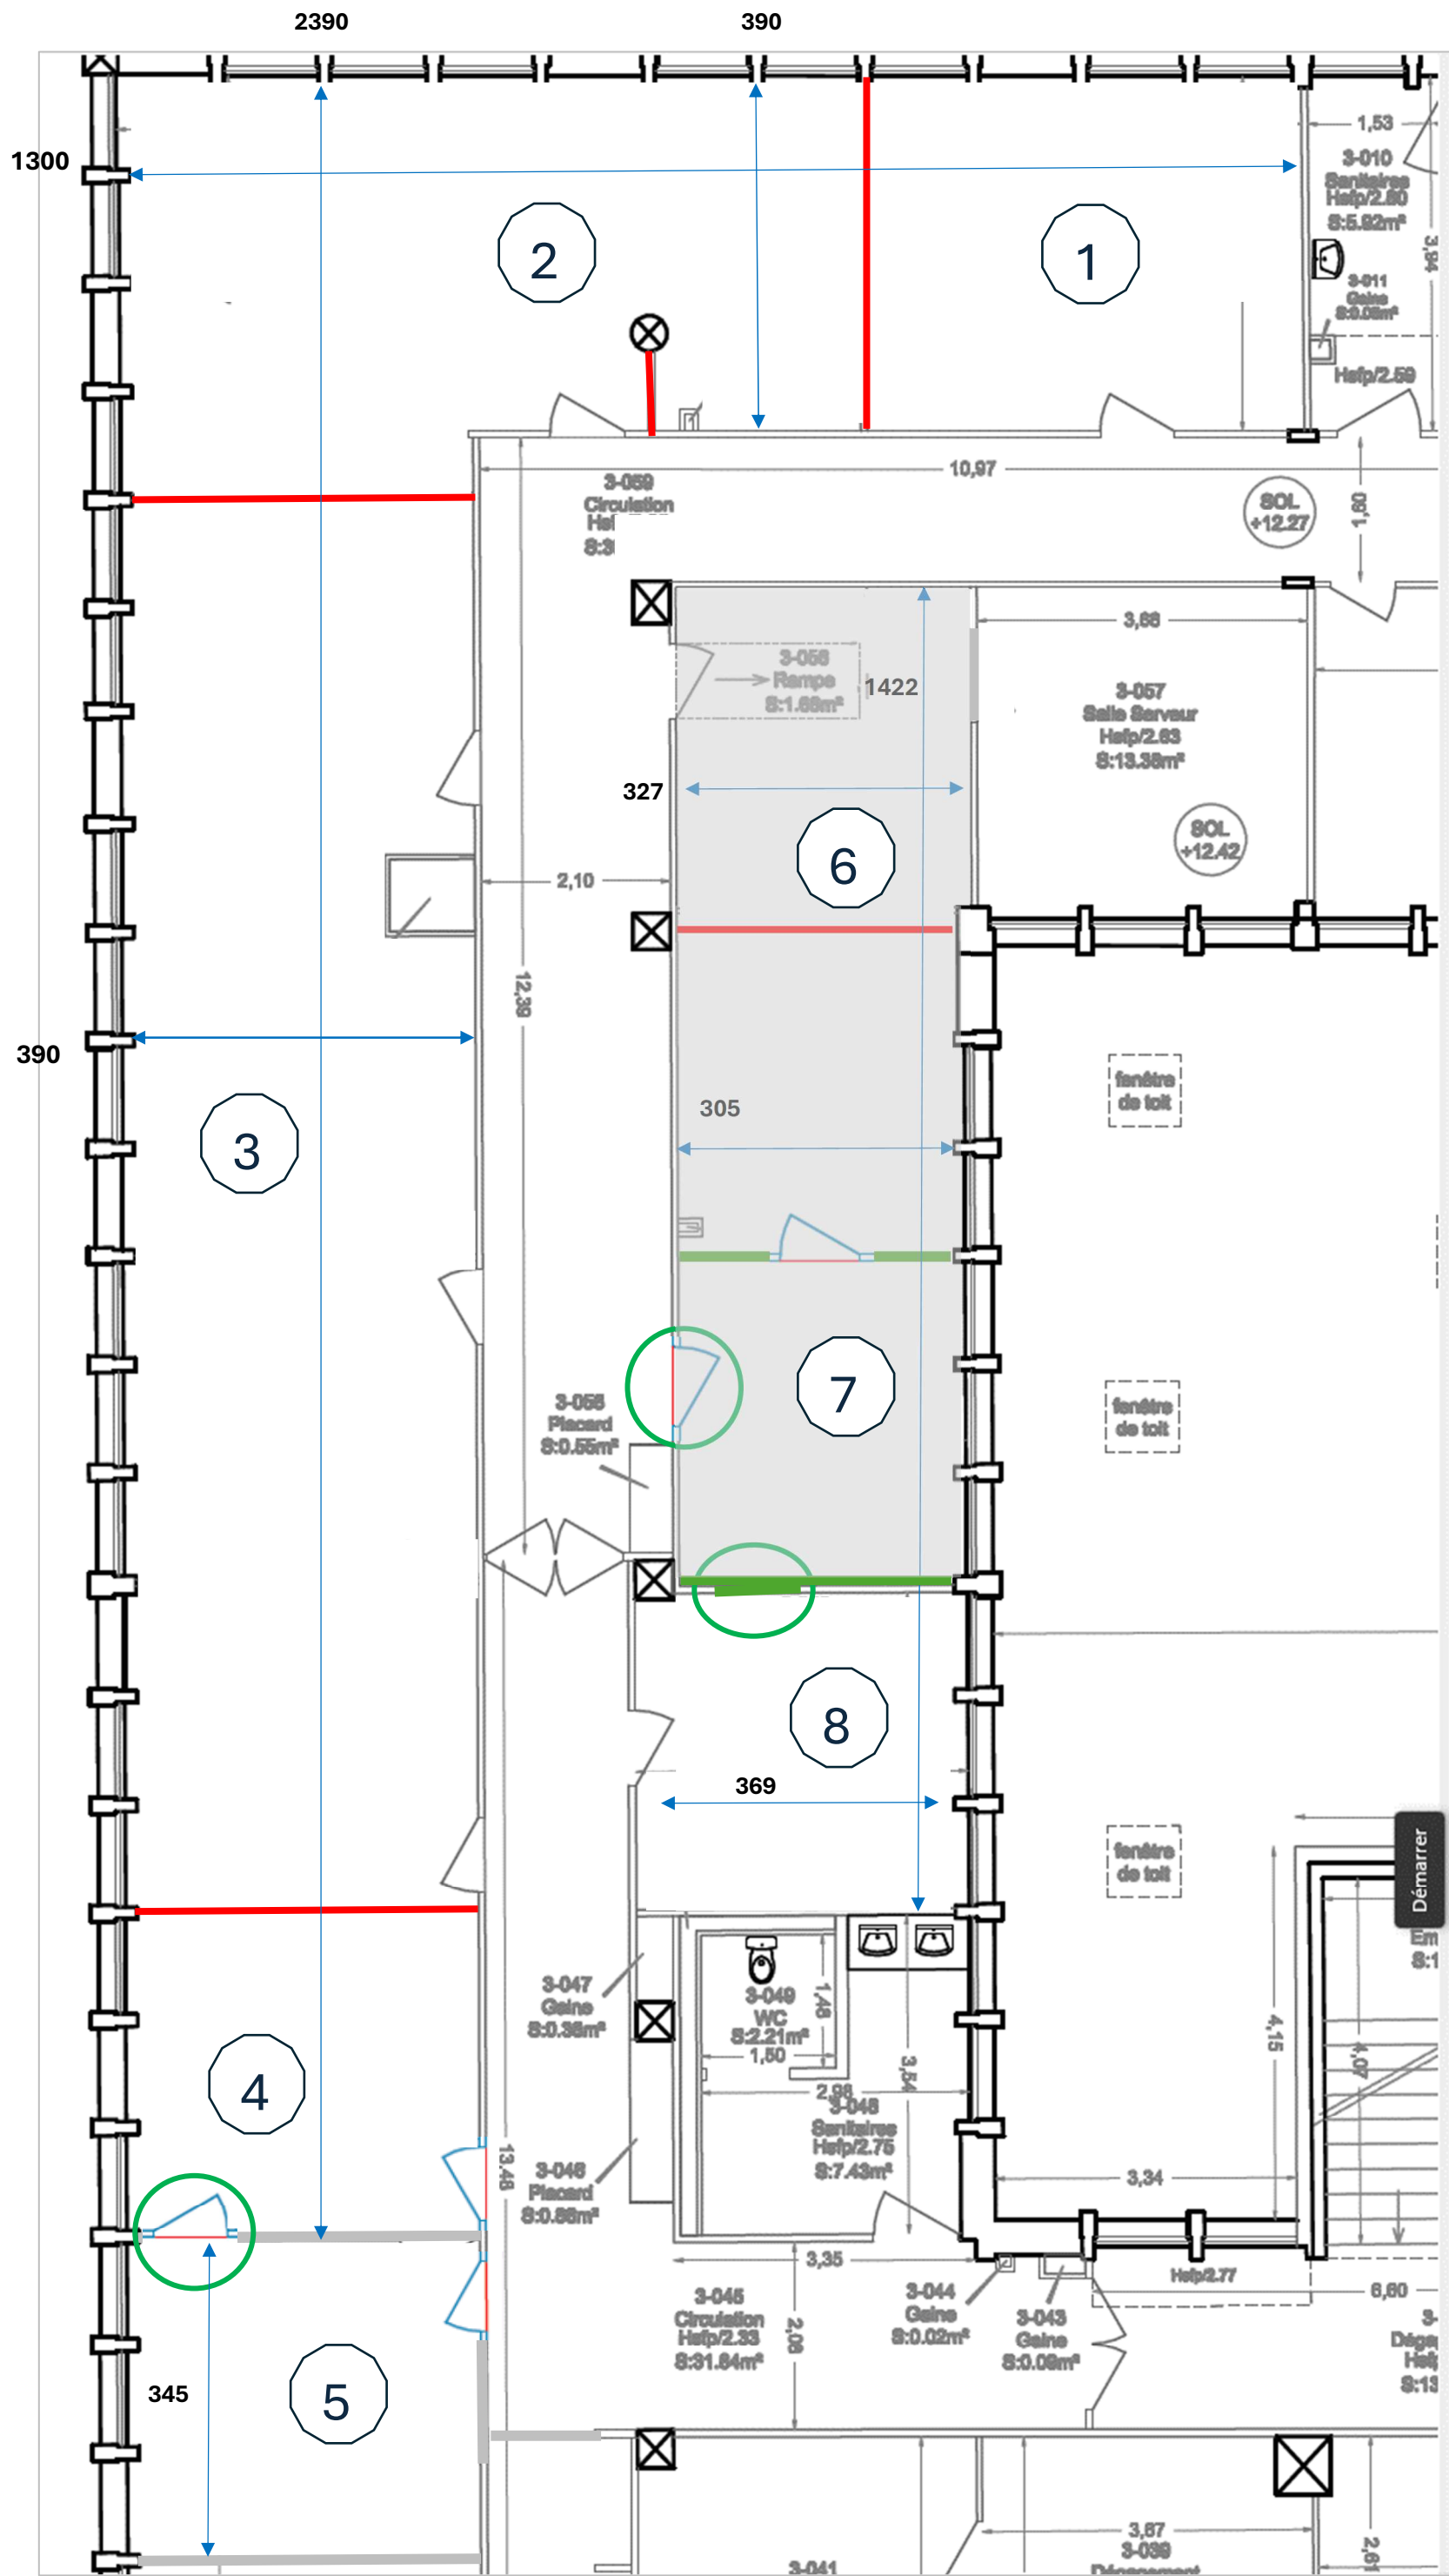

PLAN 3 – CLOISONNEMENT APRES TRAVAUX :

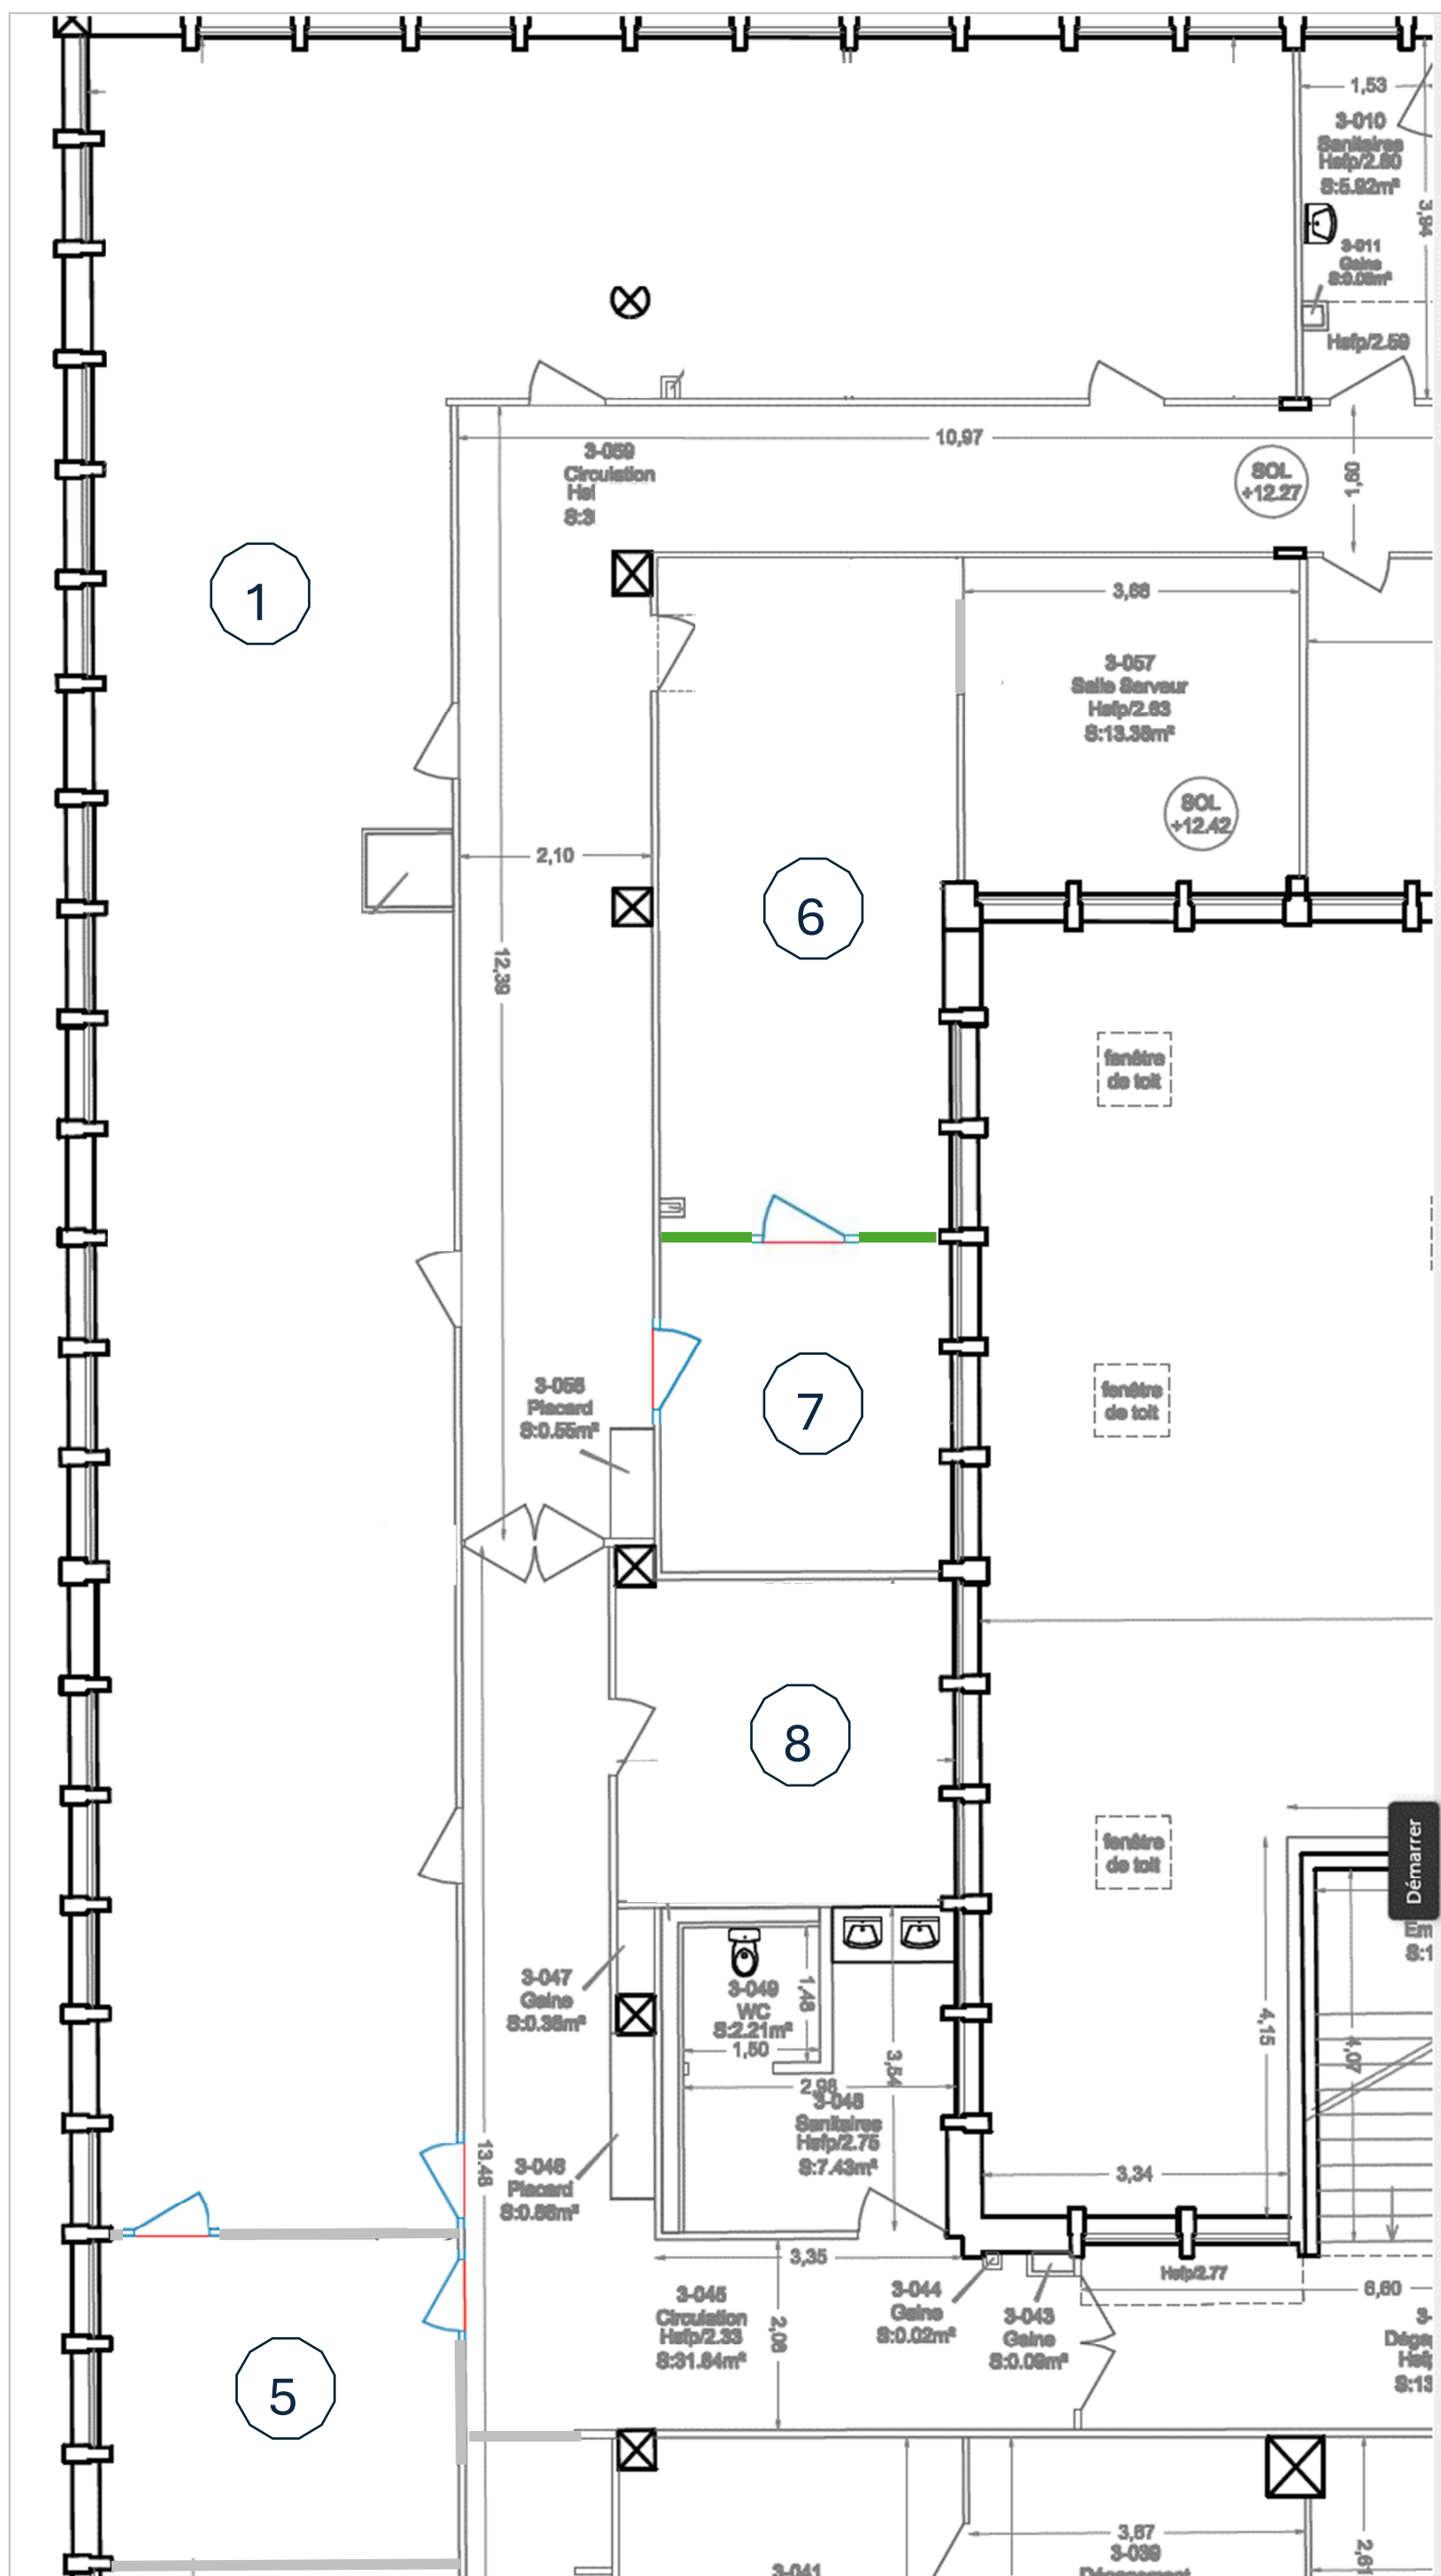

4 – PROJET D'AMENAGEMENT :

