



EPSM de Caen

15 ter Rue Saint-Ouen, 14000 Caen  
direction@epsm-caen.fr  
02 31 30 50 50



Hôpital de jours et  
centre médico-psychologique  
Création d'une EPSM  
à EVRECY (14)

DCE

LOT n°1 - TERRASSEMENT - VRD  
PLAN DE VOIRIE



MAITRISE D'OEUVRE



AGENCE DE CAEN  
37 rue des Compagnons  
14000 CAEN  
02 31 53 39 10  
agence.caen@tecama.fr



IND	DATE	MODIFICATION	DES	VERIF
C	Octobre 2024	Edition initiale du plan	BM	BM

Echelle 1/200

En savoir plus sur [tecama.fr](https://tecama.fr)

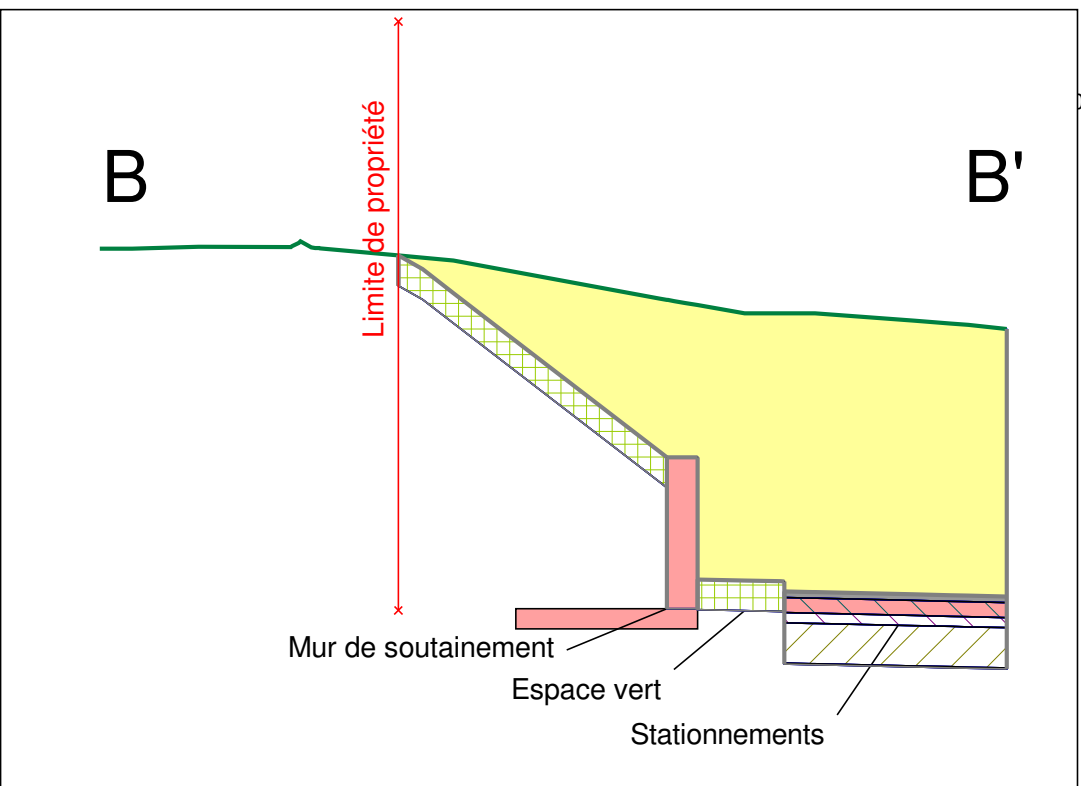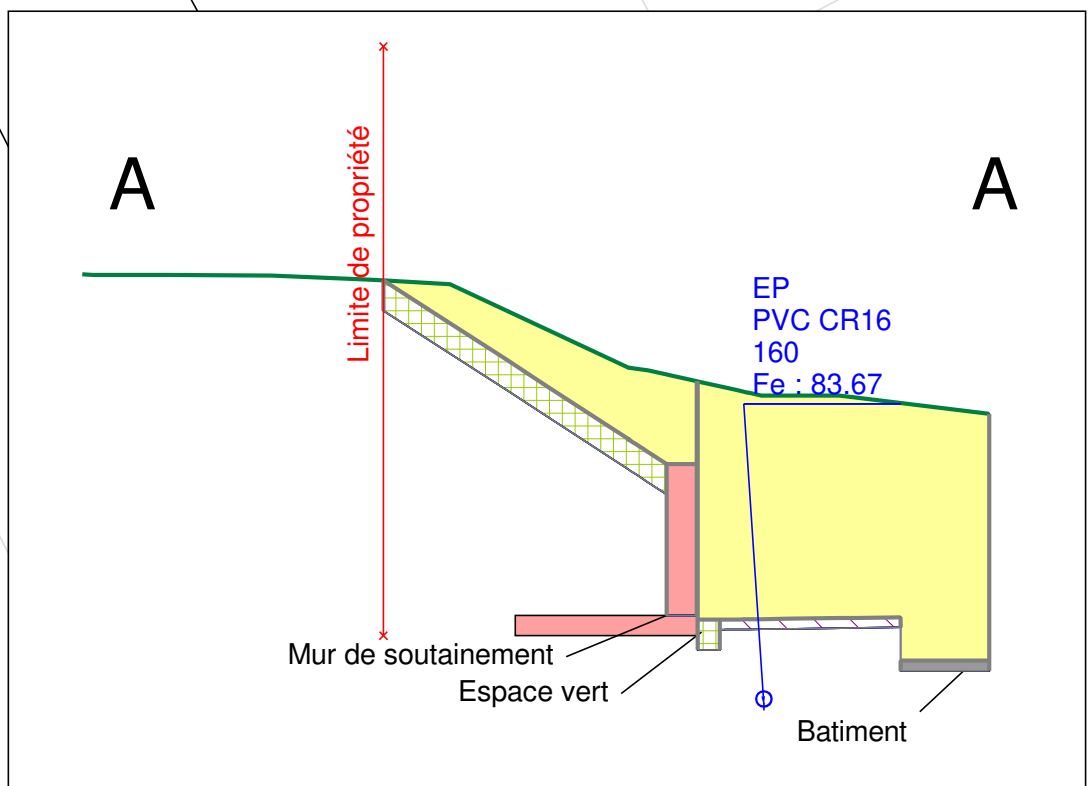

Légende revêtements

- Voirie en enrobé noir
- Trottoir et accès en enrobé noir
- Trottoirs en béton désactivé
- Stationnement dalle infiltrante
- Bande stérile
- Mur de soutènement

Légende bordures et clôtures

- Bordure type T1
- Bordurette type P1
- Bordurette type P3
- Caniveau type CC1
- Volige bois