



vers folio 4

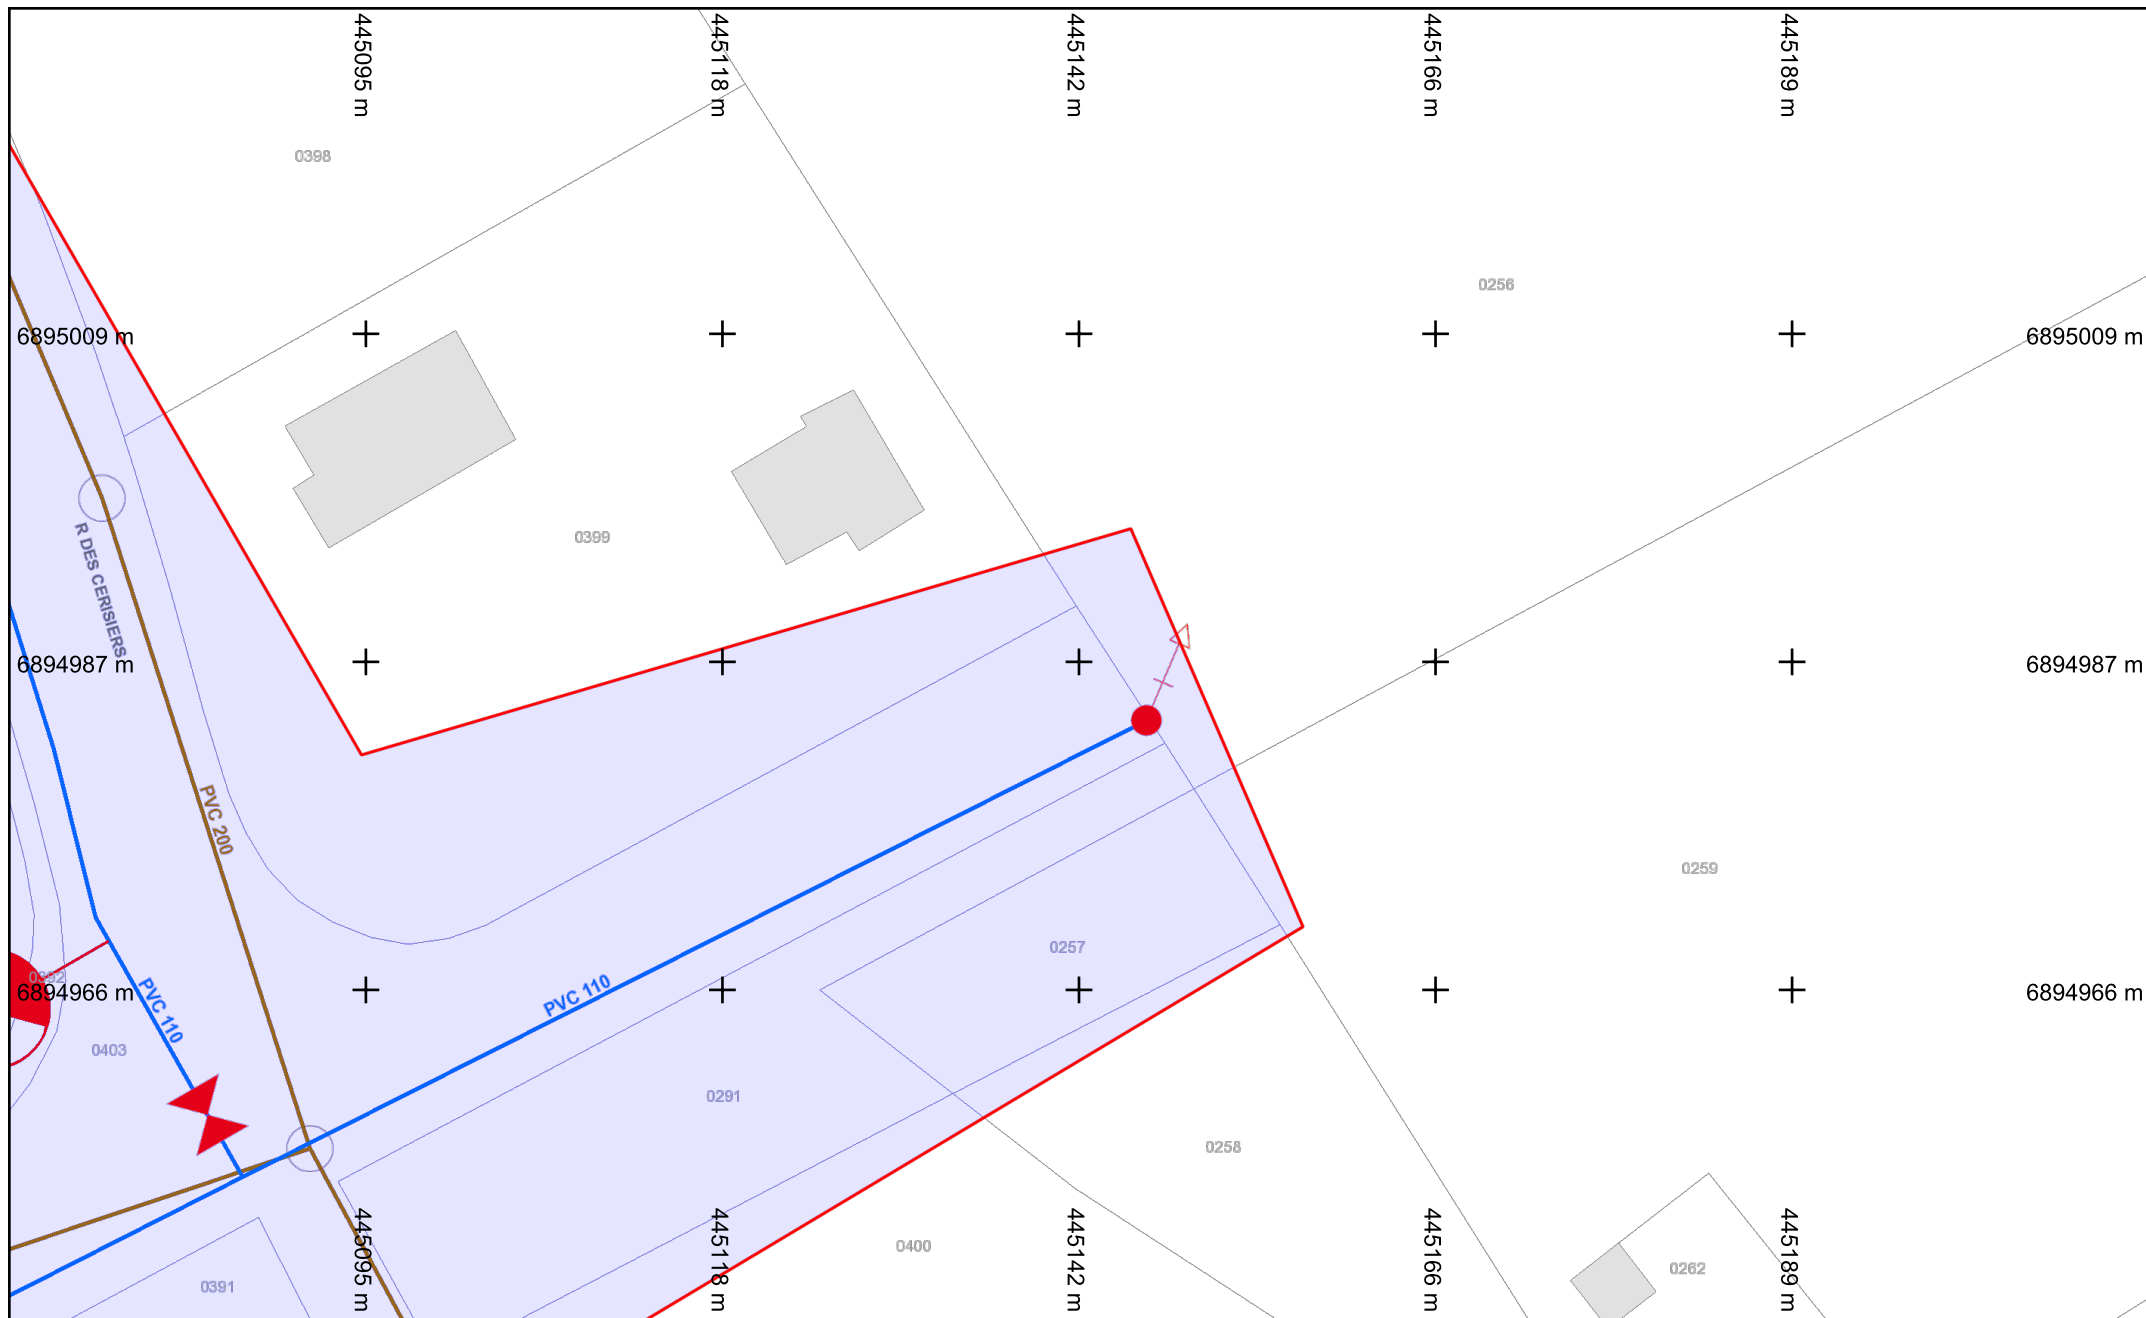

**Légende :**  
**Voir page annexe**

vers folio 2  
**Folio n° : 5**

Échelle : 1:500 --- Plan généré le : 04/01/2022 - 09:21:36  
Numéro de consultation : 2022010400876DCC  
Adresse : Evrecy 14210 EVRECY

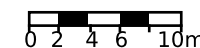

Format d'impression : A4 Paysage  
Classe de précision 'C' si non renseignée sur réseau

BD Parcellaire® et BD Adresse® de © IGN. Reproduction interdite. --- Système de coordonnées : Lambert93 (EPSG:2154)